FAÇANES I SECCIONS 1/200, 1/100

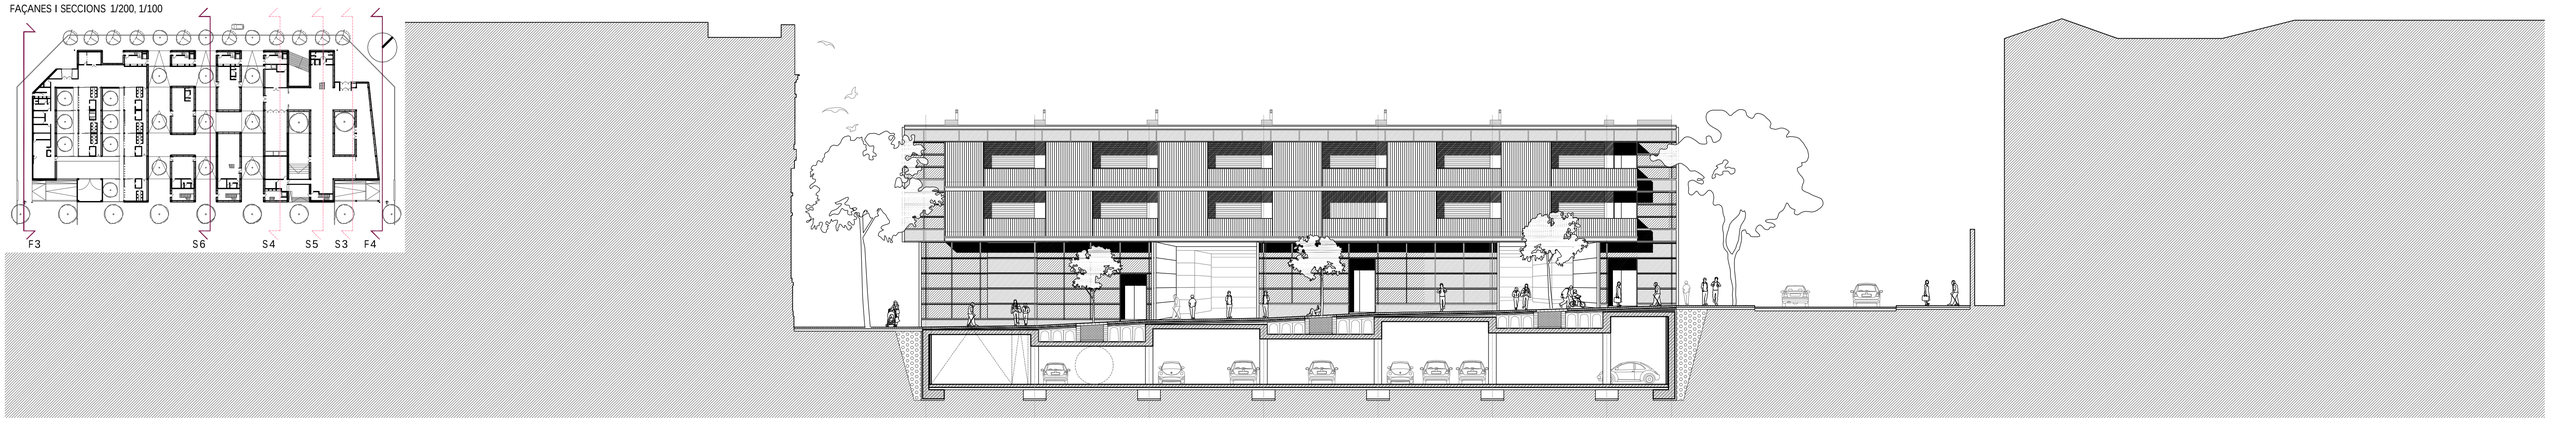

SECCIÓ S6 - PER L'ESPAI PÚBLIC 1/200

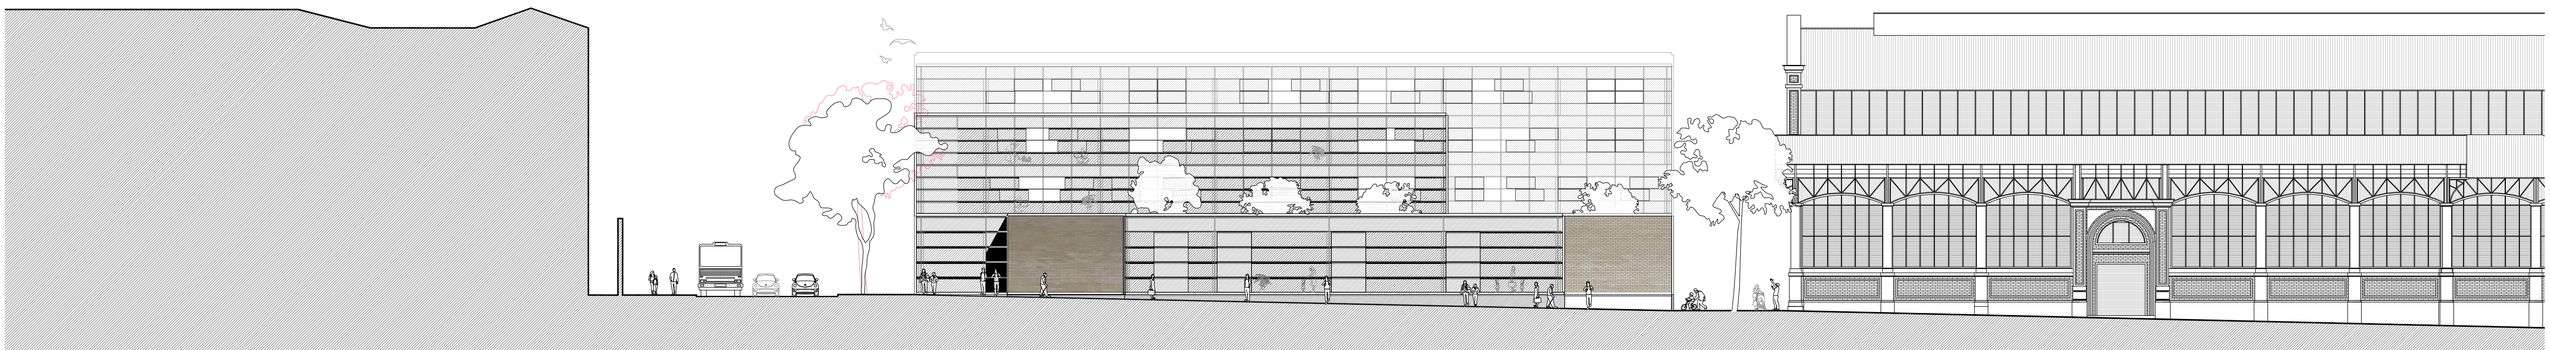

FAÇANA F3 - ESCOLA BRESSOL 1/200

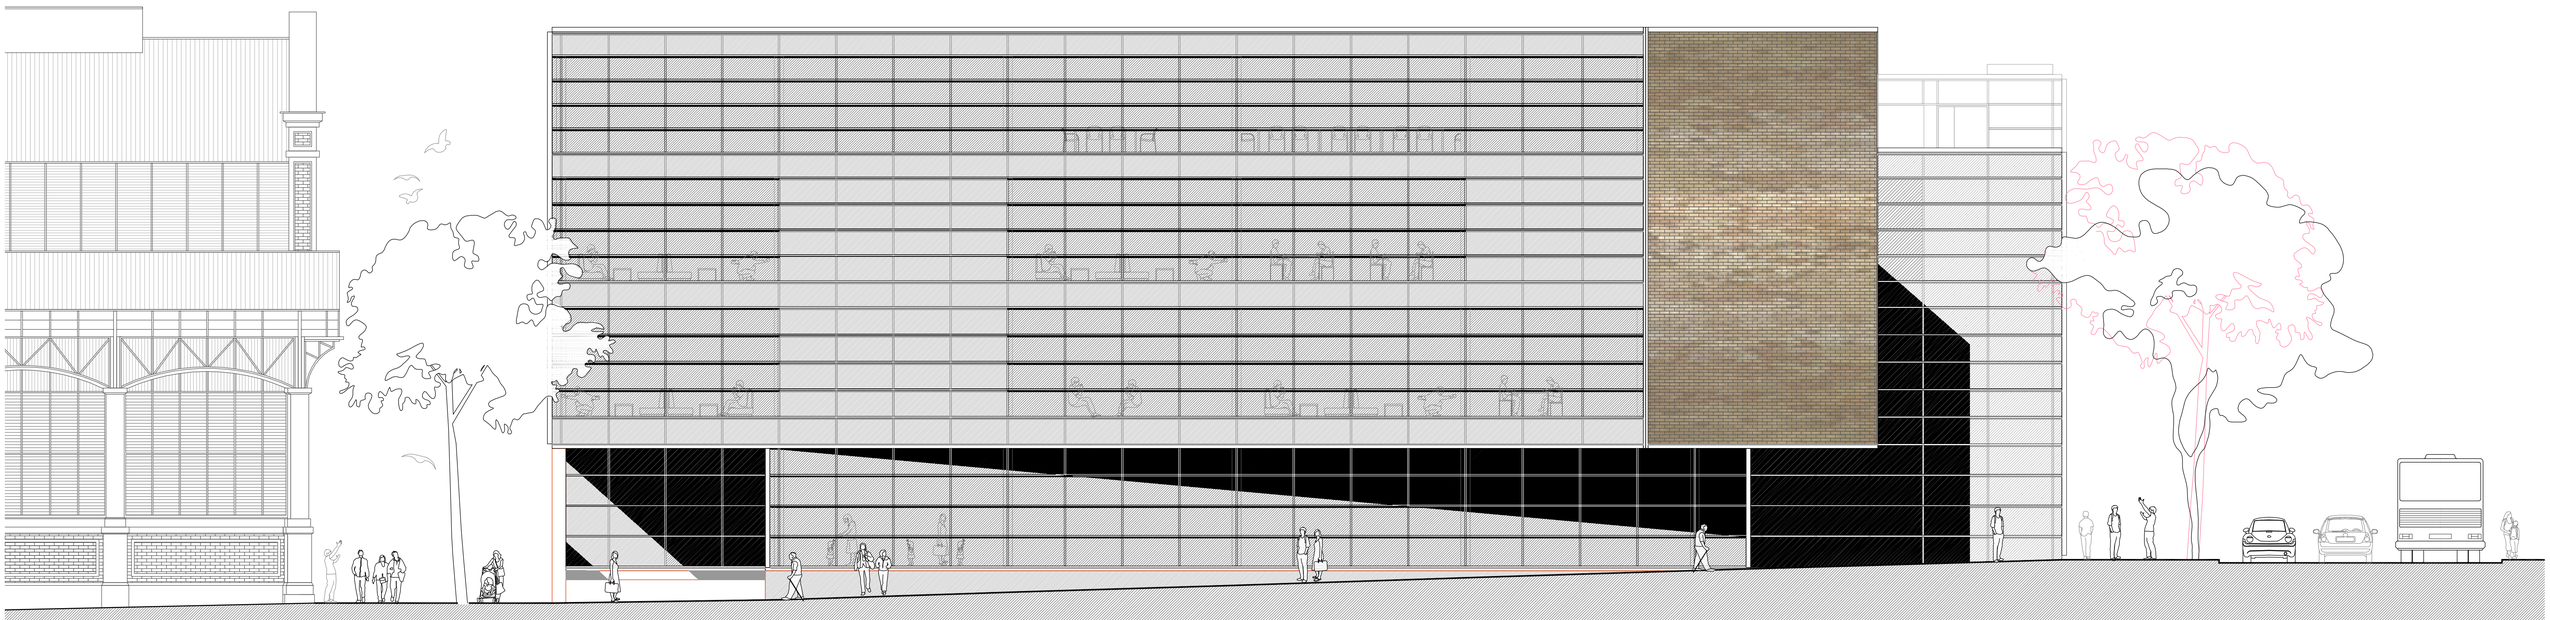

FAÇANA F4 - BIBLIOTECA 1/100