


SUPERFICIES

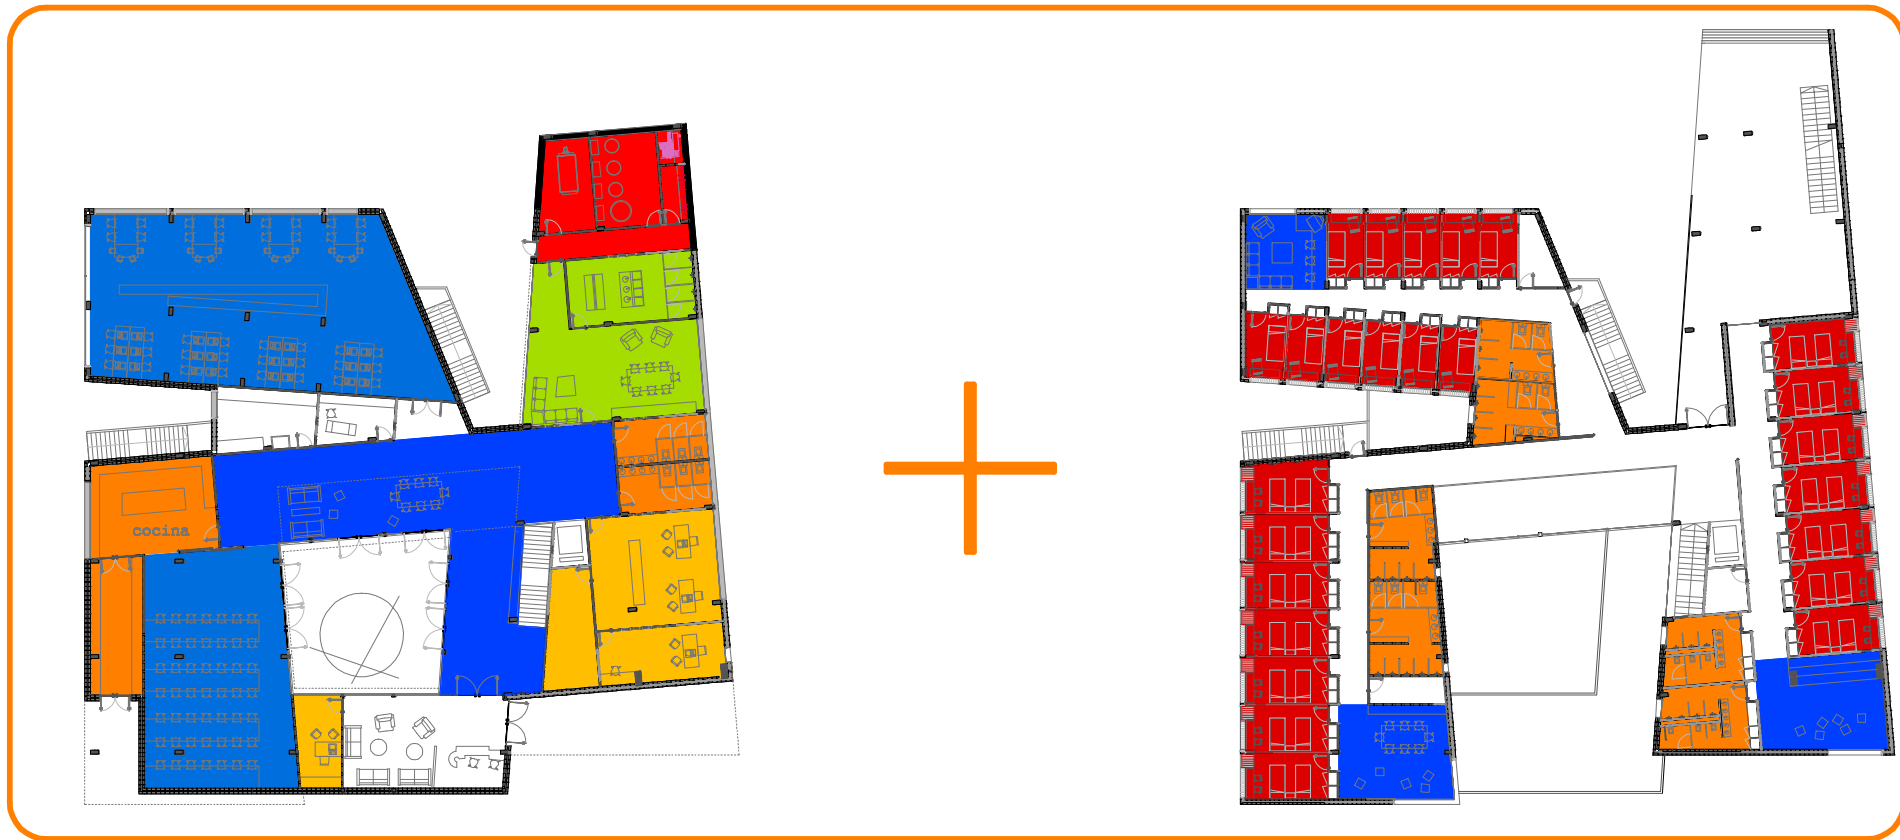

Resumen de superficies en Planta Baja:

- comedor 103 m²
- despensa 22 m²
- cocina 35 m²
- despacho entrada 15 m²
- sala de espera 20 m²
- vestibulo 18 m²
- lavanderia 18 m²
- enfermeria 11 m²
- biblioteca 170 m²
- instalaciones 52 m²
- vestuario 25 m²
- sala educadores 49 m²
- aseos 28 m²
- administracion 42 m²
- direccion 21 m²
- archivo 17 m²
- patio exterior 78 m²
- espacio comun 152 m²
- total metros planta baja: 967 m²

■ habitaciones	total: 231 m ²
■ aseos	total: 123 m ²
■ biblioteca - comedor	total: 273 m ²
■ espacios comunes	total: 242 m ²
■ oficinas- despachos	total: 95 m ²
■ zona de educadores	total: 74 m ²
■ sala de instalaciones	total: 52 m ²

Resumen de superficies en Planta Primera:

- modulo de mayores:
 - habitaciones 7 m² x 11 hab = 77 m²
 - espacio comun 18 m²
 - almacen 7 m²
 - aseos 28 m²
 - total 129 m²
- modulo de pequeños:
 - habitaciones 11 m² x 7 hab = 77 m²
 - espacio comun 35 m²
 - almacen 6 m²
 - aseos 32 m²
 - total 205 m²
- modulo de medianos:
 - habitaciones 11 m² x 7 hab = 77 m²
 - espacio comun 31 m²
 - almacen 6 m²
 - aseos 37 m²
 - total 205 m²
- total metros planta primera: 706 m² + espacio exterior cubierta: 136 m² = 842 m²

