


ALZADO NORTE

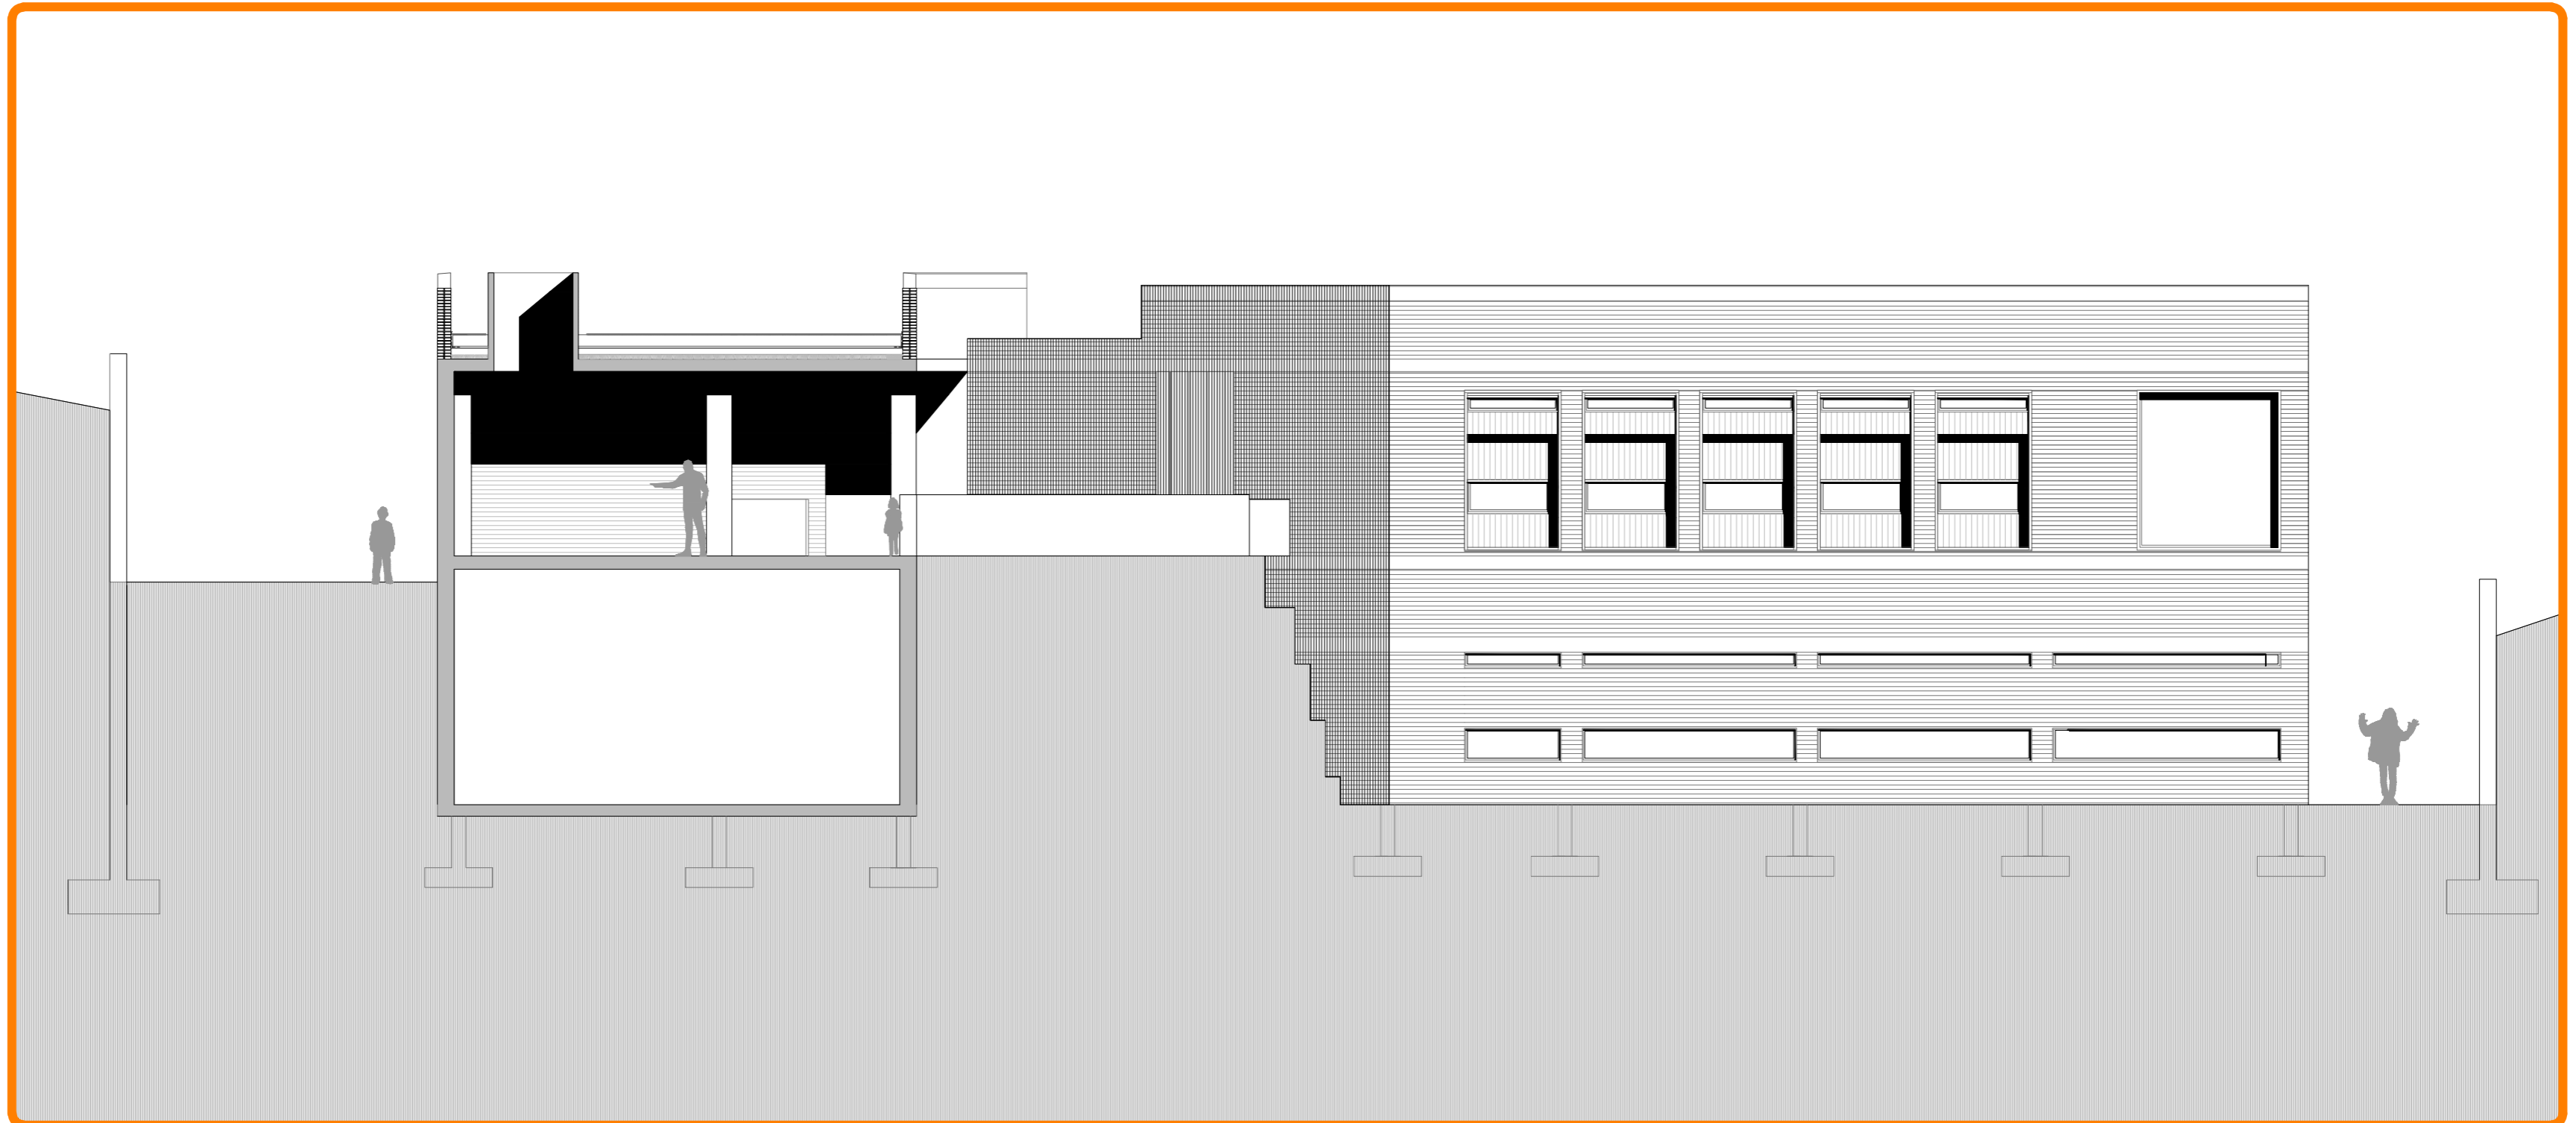

ALZADO ESTE



ALZADO SUR E: 1/250

