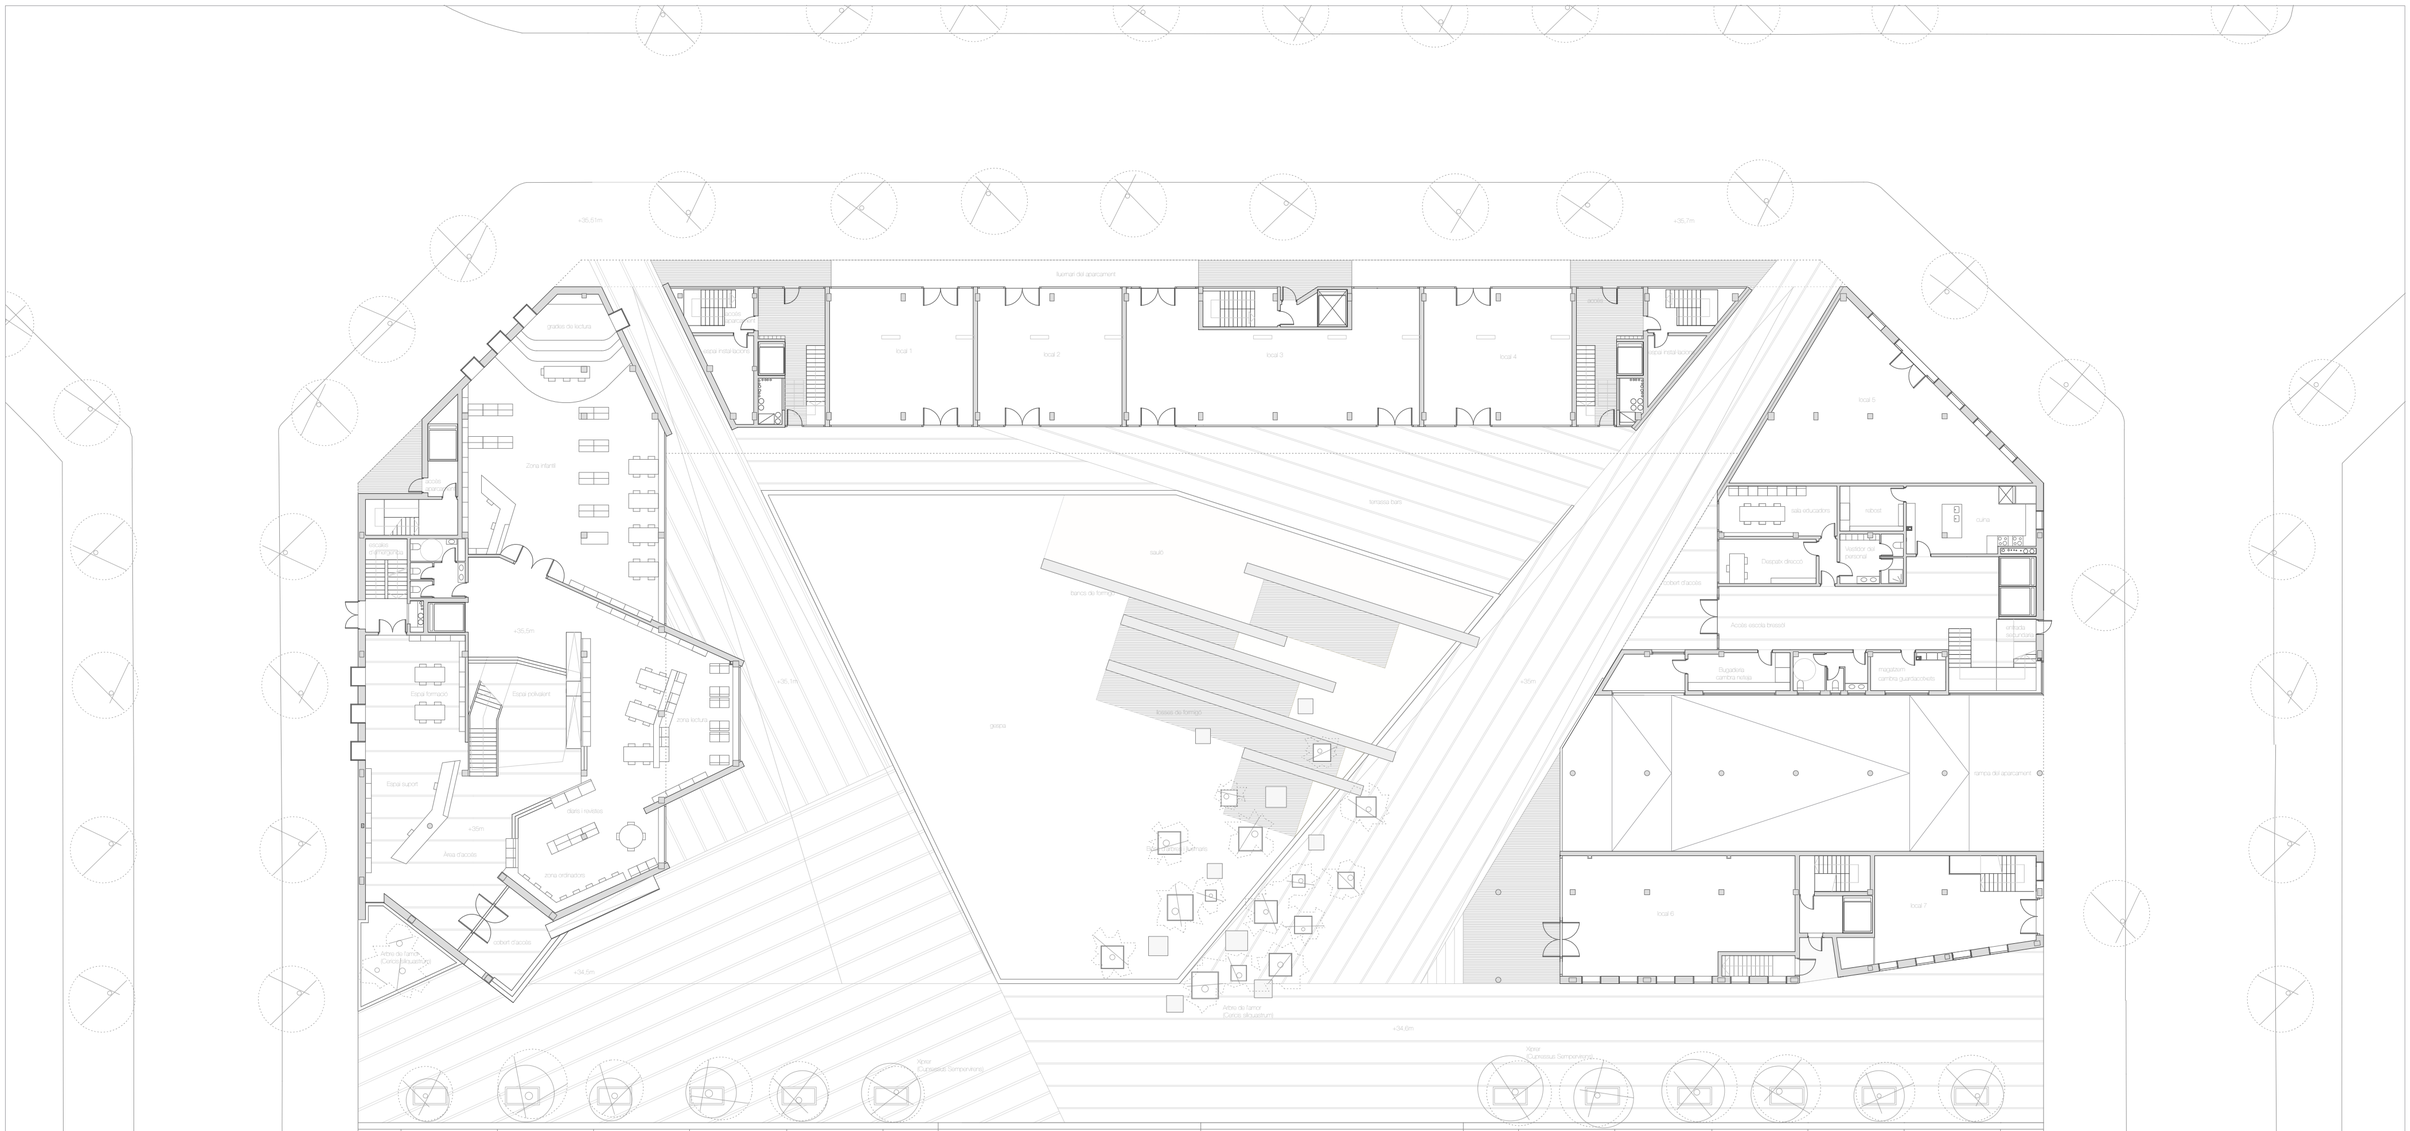

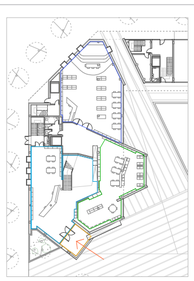

La situació clau de la entrada en un extrem de l'edifici i amb un gran volum superior buit preten cridar l'atenció del usuari desde qualsevol punt de la plaça i crear un espai filtre de protecció entre l'interior i l'exterior.

En la planta baixa de la biblioteca tobem aquells espais d'ús més esporadic i per als usuar que utilitzen la biblioteca com a una extenció de l'espai public. També pretent no perdre mai el contacte visual entre l'interior i l'exterior de l'edifici. Tant perque els usuaris vegin com perque els vianants pugin veure l'interior. Per això es crean grans vidrieres cap al exterior de la plaça.

Aquestes espais són els de lectura, diaris i revistes, consulta d'internet i la zona de nens per evitar el possible soroll que poden generar al passar per dintre de la biblioteca.

L'accés a les plantes superiors es garirebé directe desde l'exterior a través de l'escala que puja per el gran llucernari interior. Això ajuda a evitar el creuament d'usuaris d'intre de la biblioteca.

El mateix edifici conté l'accés al parquin subterrani públic, d'aquesta manera eliminem volums dins de la plaça interior o de les boreres.

Biblioteca vila de gràcia

- rebedor exterior
- rebedor interior
- zona lectura-internet
- zona nens

biblioteca

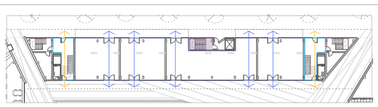

- accés vivendes
- locals comercials
- escales d'accés al parquin

La planta baixa de les vivendes pretent ser transparent de cara a la plaça de manera que els usuaris que caminen per la borera del carrer de provença vegin l'interior de la mateixa. Per aconseguir el reclam d'aquest cap a la plaça i crear un filtre d'entrada i sortida.

S'aconsegeix crean uns locas comercials amb porta tant cap al carrer com a la plaça. Els tancaments dels locals son vidriats i les activitats a les que son destinats han de ser aquells que demanin ser vist desde l'exterior (bars, pubs, botigues de roba, de mobles,etc.) excloient activitats com despatxos o agencies. D'aquesta manera els usuaris entre i surten pels dos costat i potencia l'activitat de la plaça que es situa al sud, on es col·locaran les terrasses. Aquest locals estan protegit por un voladís en els dos costats per protegirlos del sol i la pluja.

Seguint aquest plantejament els 2 accessos a les vivendes també tenen la doble entrada i son totalment transparent al exterior. Les escales que baixant al aparcament al contrari de lo més habitual es col·locan enfront d'una gran finestre per evitar la sensació de residu i per incrementar la sensació de sortir al exterior al pujar les escalas. També trobem zones de registre de les instalacions.

vivendes

La gran superficies contruida en l'edifici escola bressol es degut a les necessitats que uns patis grans ubicats asobre de les cobertes demanen. Tot i així l'espai es aprofitat per multiples necessitats ben justificades. Destaca la rampa que dona accés al aparacament queda integrada en l'edifici però permeten la visió directe de la plaça desde la borera. Rampa de doble carril d'entrada i de sortida degut al número de places.

L'accés a l'escola bressol es situa encarada cap al interior d'illa, d'aquesta manera tots els alumnes i pares que els acompanyes no s'ajunten al mig de la borera del carrer i potencia al mateix temps la activitat que la plaça interior vol agafar. Es crear una zona coberta exterior per permetre l'espera al exterior i es col·loquen bancs just enfront de la porta. El gran rebedor interior permet la mateixa activitat duran les epoques de l'any mes fredes. Les zones de professors i cuina s'ajunten en aquesta planta.

Sota d'aquesta gran superficie apart de l'accés a l'escola bressol tenim 3 locals comercials un d'ells amb magatzem al nivell de l'aparcament. El local que s'obre cap a la plaça es destina a un bar o restaurant amb terrassa exterior.

- locals comercials

escola bressol

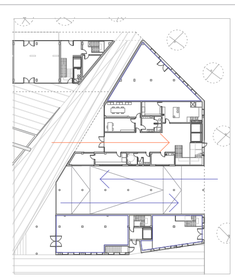

P.F.C. equipaments públics a l'eixample de barcelona ExPLoSIÓ dE L'inTEriOr d'iLLa

ETSAV_UPC '10 CARLES MEDINA MELGAREJO Tribunal 1: Miguel Usandizaga, Pepa Gómez, Fernando Marzá

planta baixa

1:200