




Propuesta modificación-reordenación viario

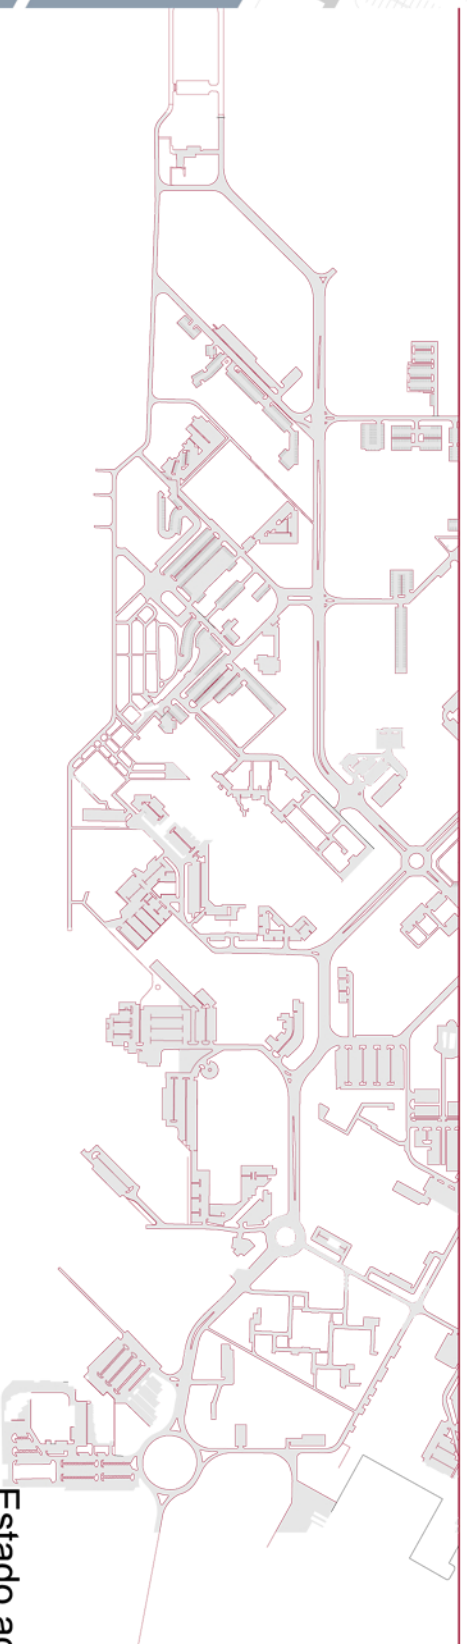

Estado actual

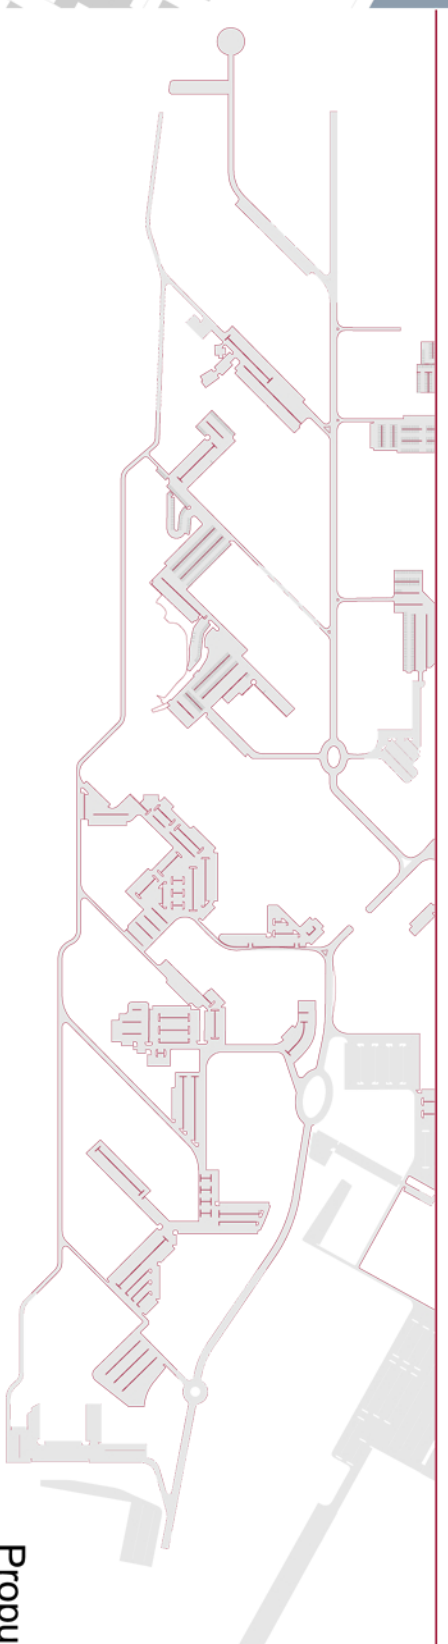

Propuesta

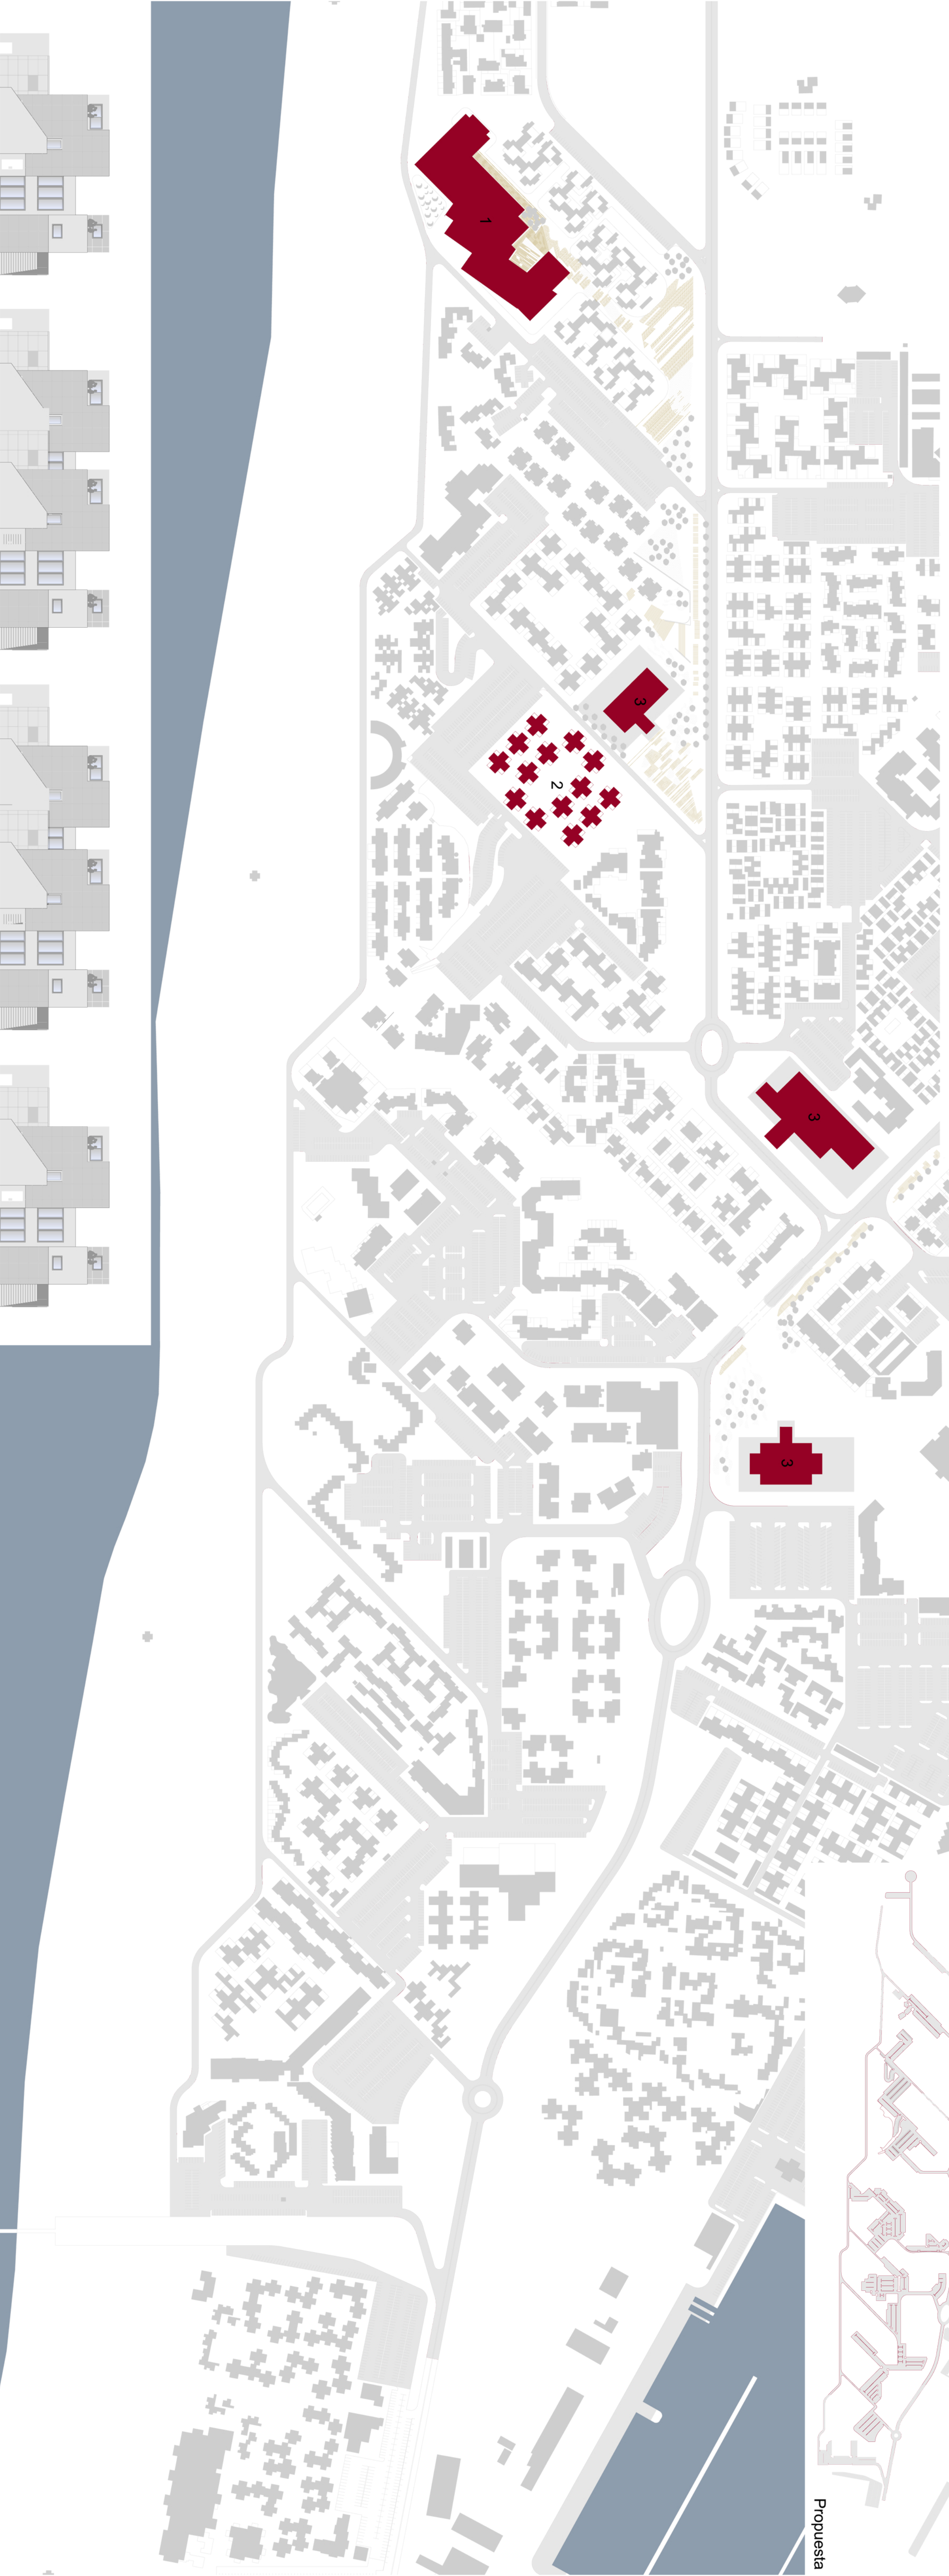

3. Residencial



REVITALIZACIÓN DE PORT LEUCATE  
**CPAL**  
Centro de Potenciación de Aptitudes Laborales



**P**royecto  
Núria Balagun Ortiz

**F**inal  
Junio 2010

**C**arrera

1/100 (aulario); 1/200 (residencial y social)

INTERVENCIÓN  
**0.01**