

PFC
Tutor
Alumne


CANVI D'US D'UN MERCAT MODERNISTA A EQUIPAMENTS MUNICIPALS
RAFAEL MARQUEN GONZALEZ
EMMA CASTELLS JOVE

SITUACIÓ I EMPLAÇAMENT


S/E



DICIEMBRE 2009
Nº de plànol
P_00

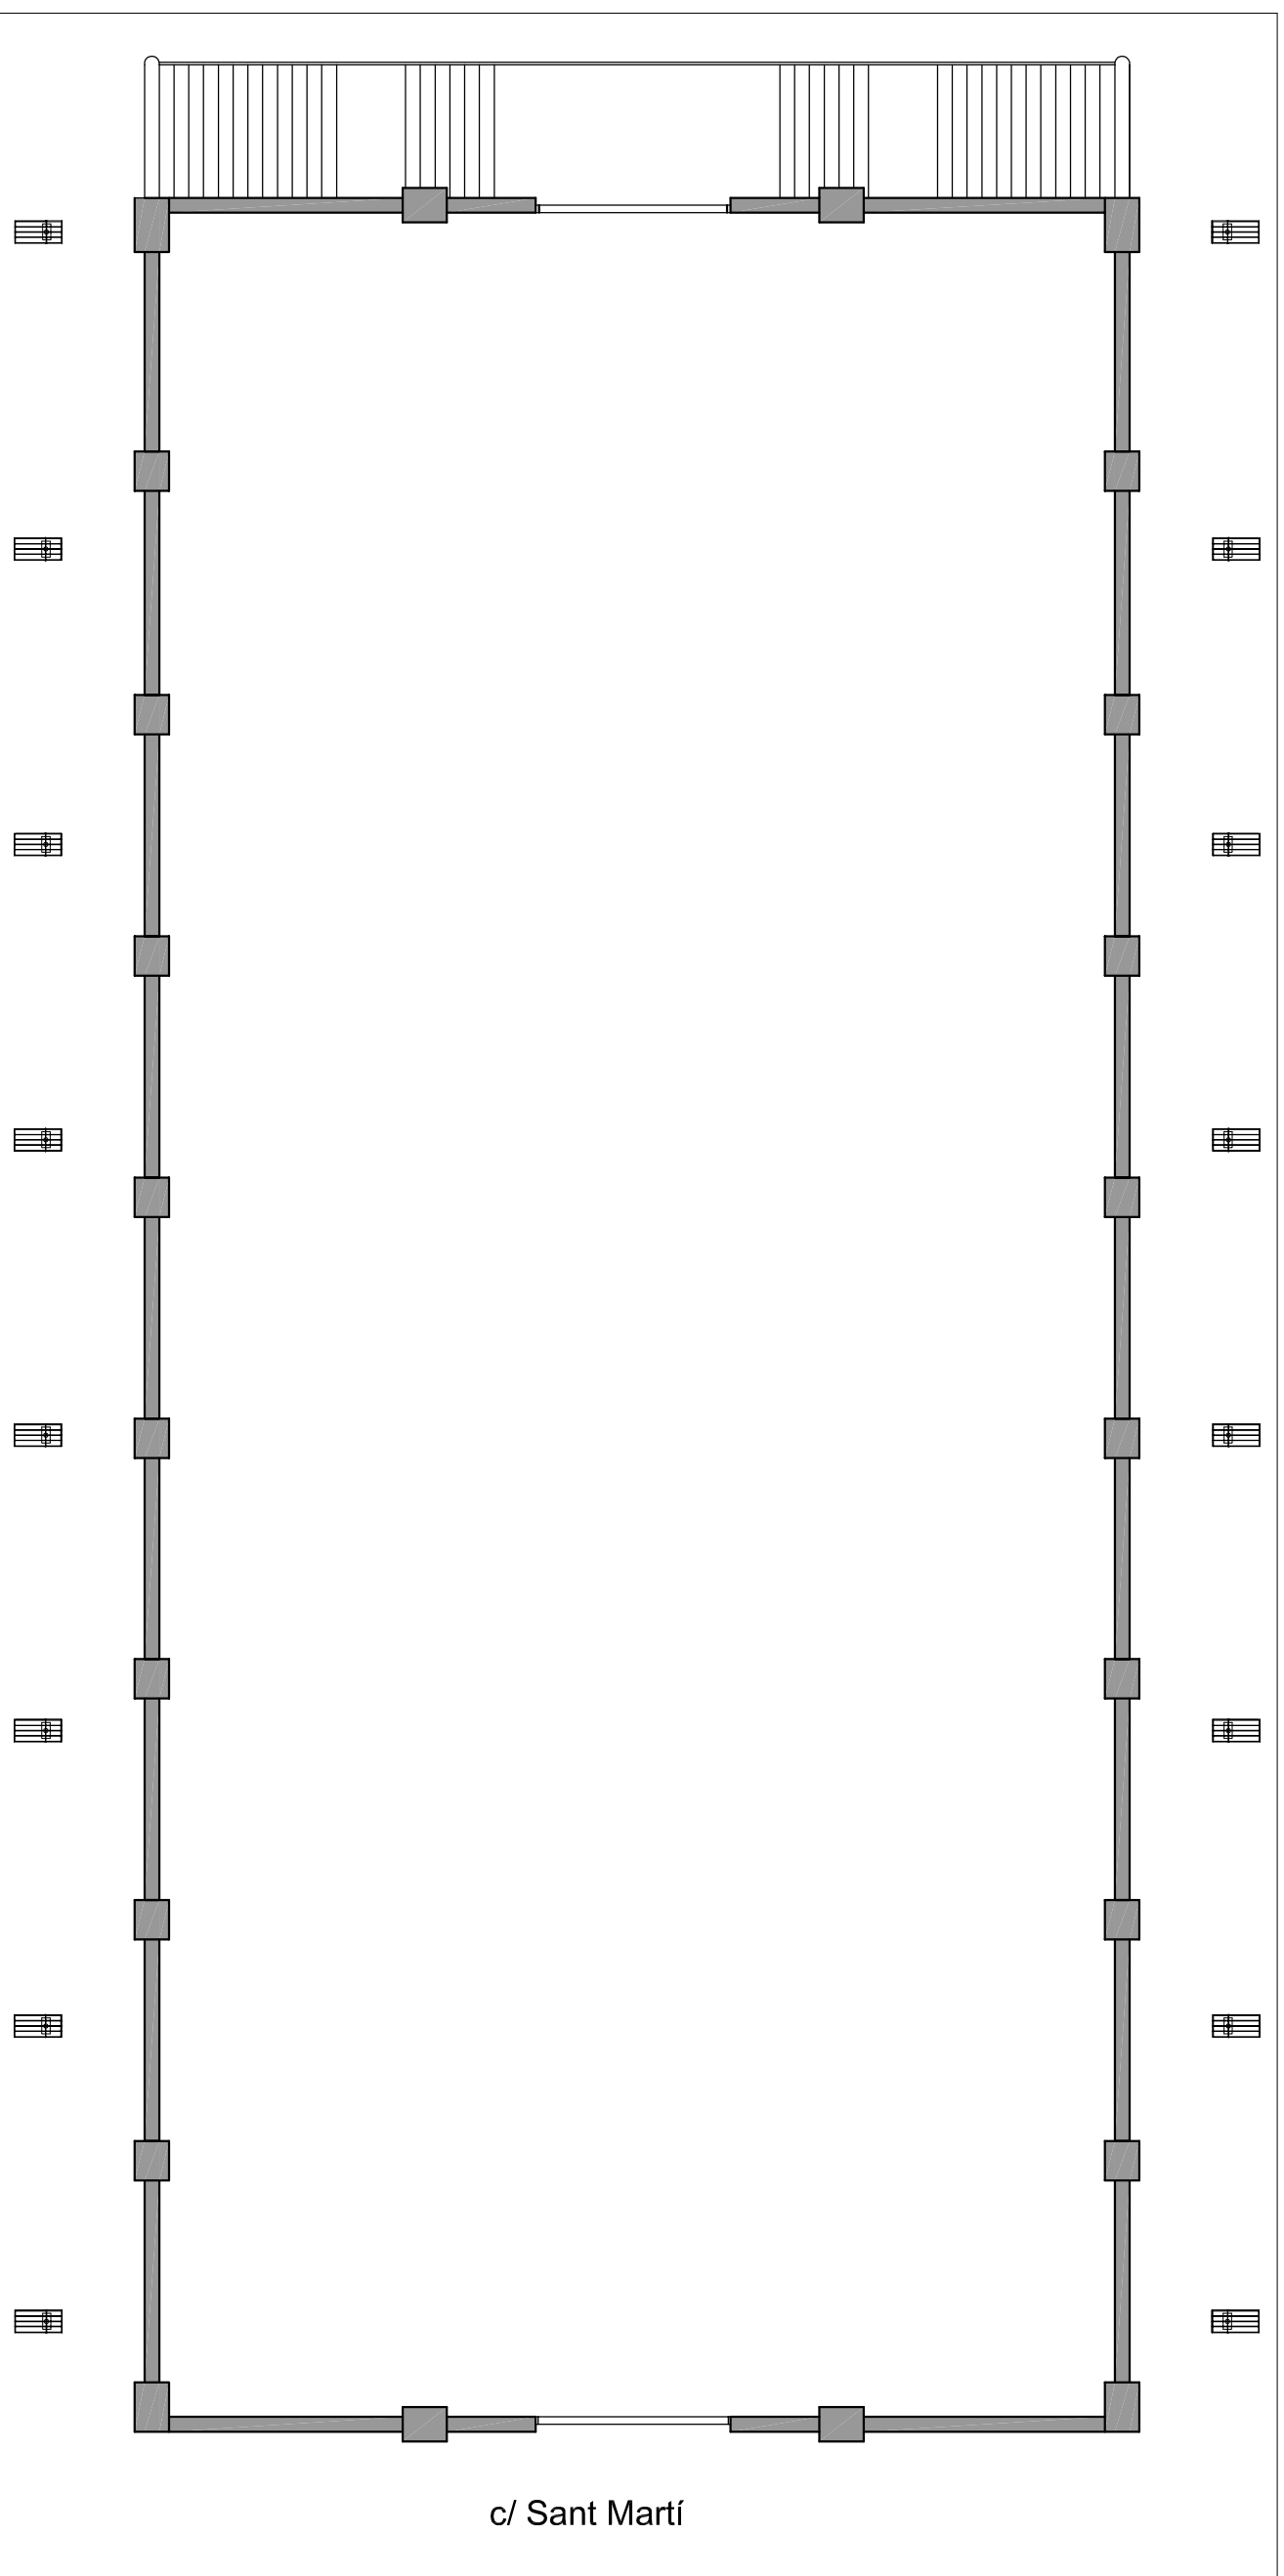

PLANTA PRINCIPAL

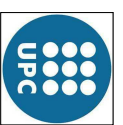

PFC
Tutor
Alumne


CANVI D'UNS MERCAT MODERNISTA A EQUIPAMENTS MUNICIPALS
RAFAEL MARQUEN GONZALEZ
EMMA CASTELLS JOVE

Estat actual. Planta principal

E: 1/150



DICIEMBRE 2009
Nº de plànol
P_01

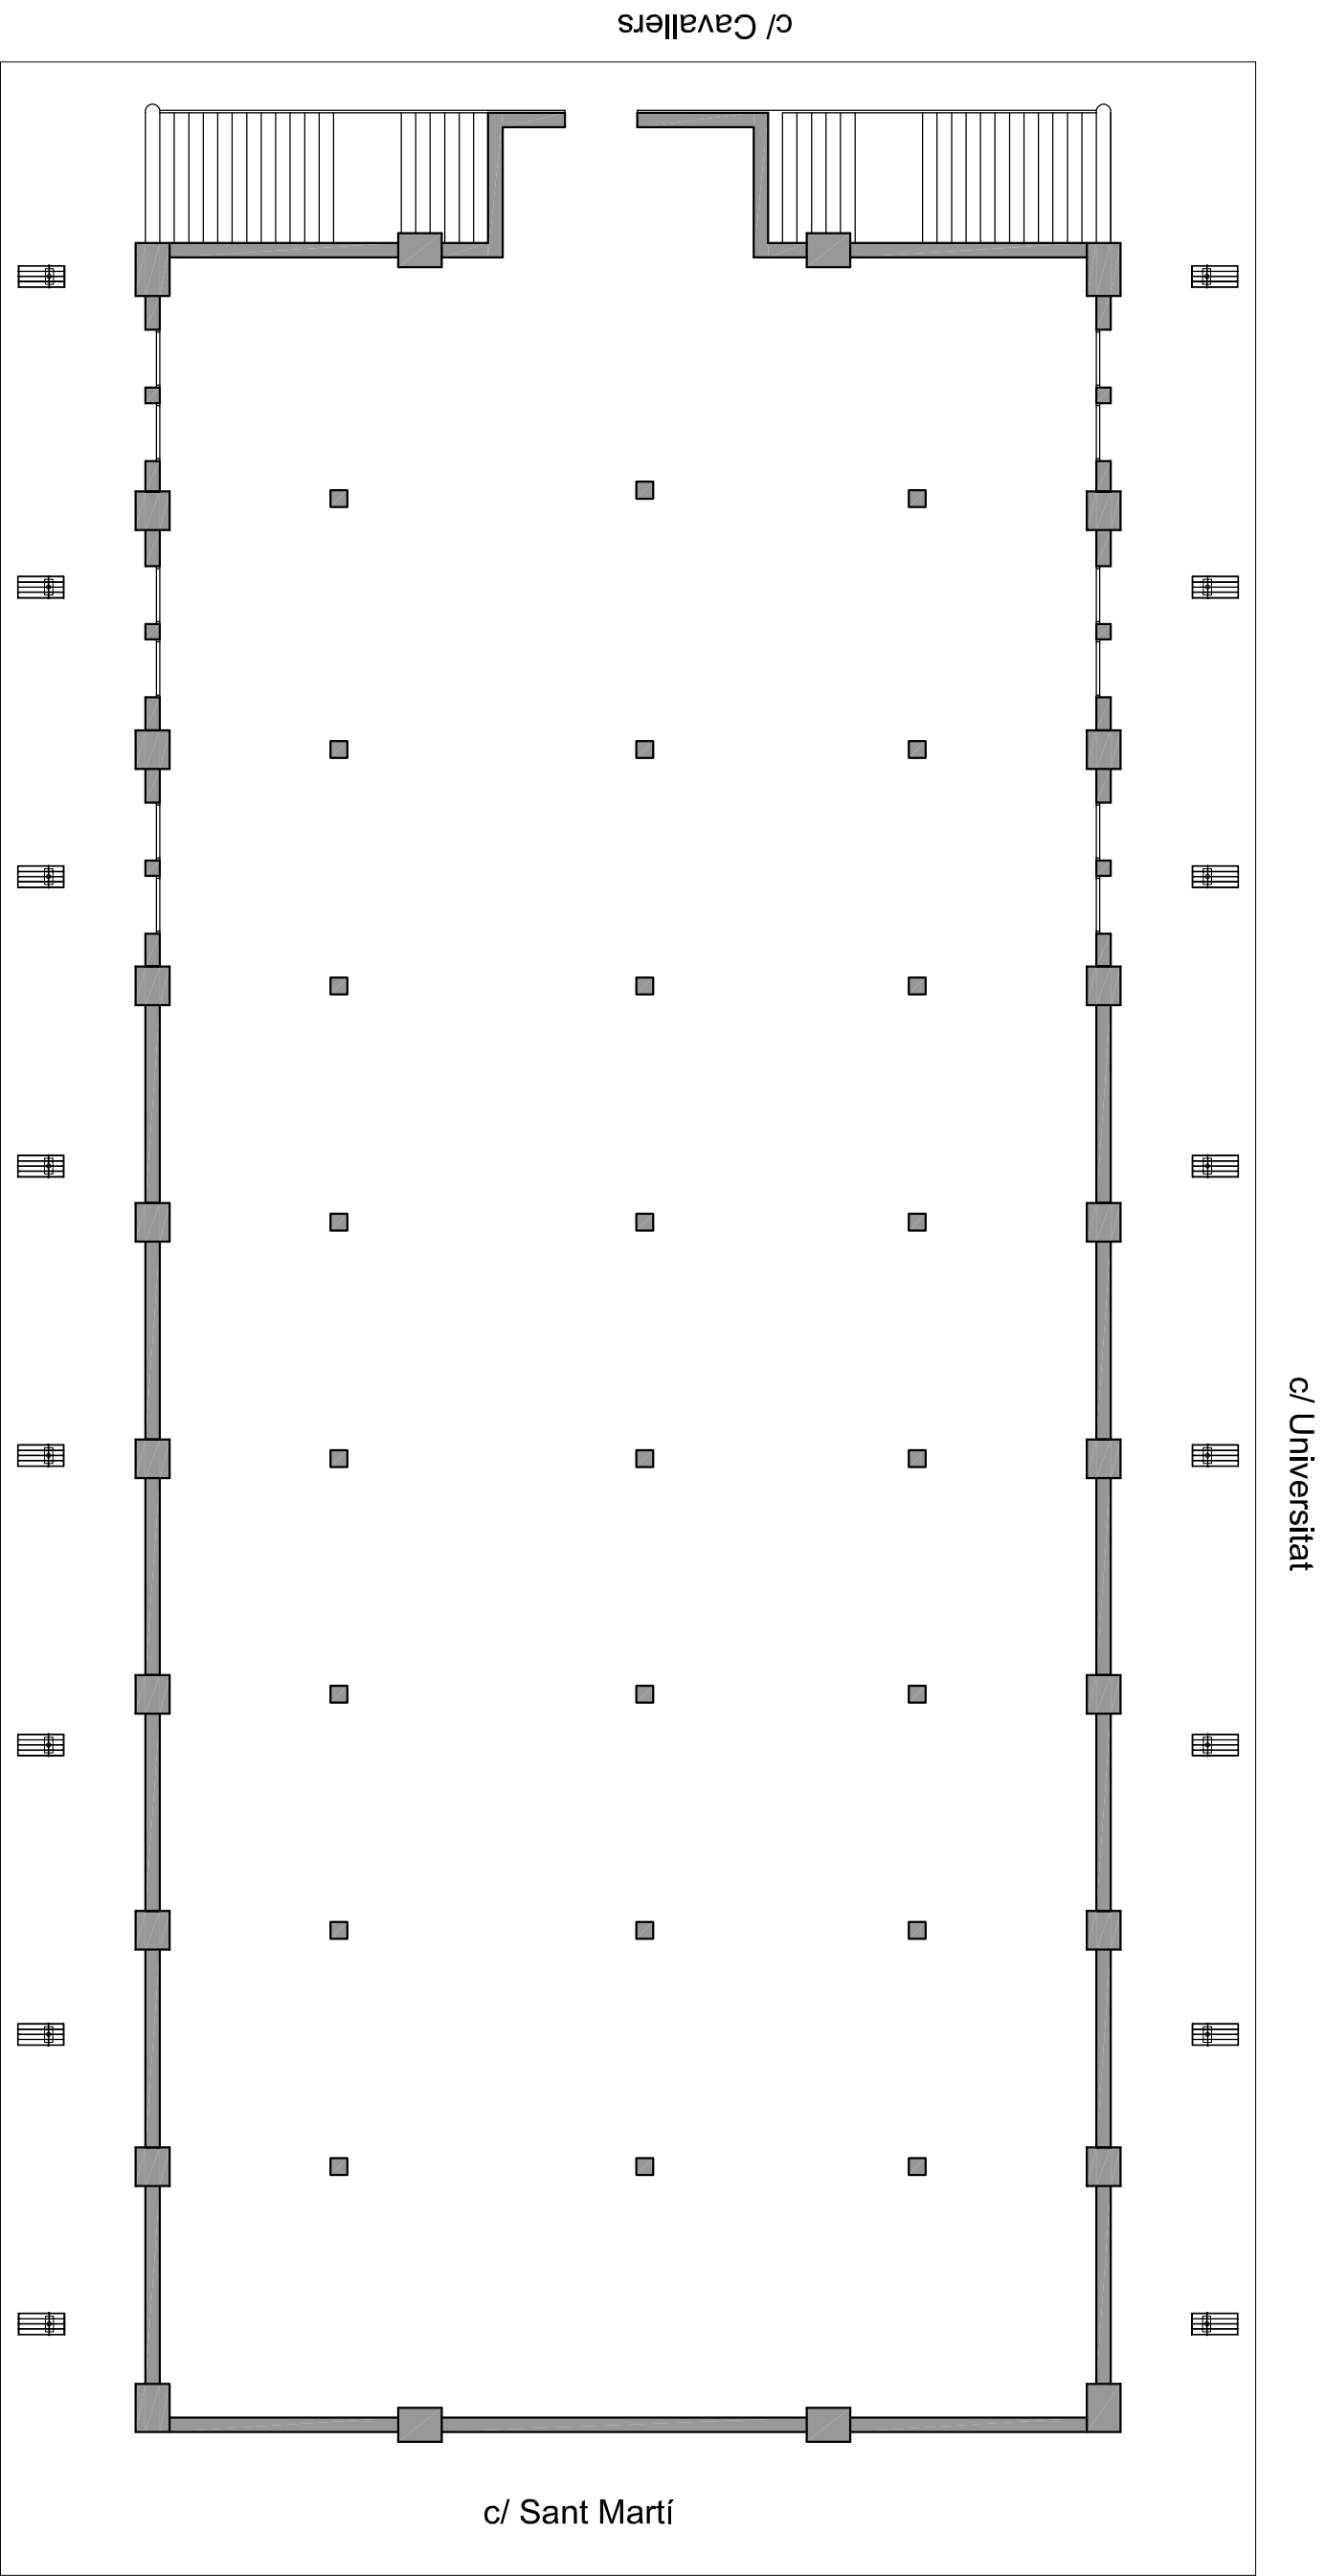

PLANTA BAIXA



PFC
Tutor
Alumne


CANVI D'US D'UN MERCAT MODERNISTA A EQUIPAMENTS MUNICIPALS
RAFAEL MARQUEN GONZALEZ
EMMA CASTELLS JOVE

Estat actual. Planta baixa

Es 1/50



c/ Universitat

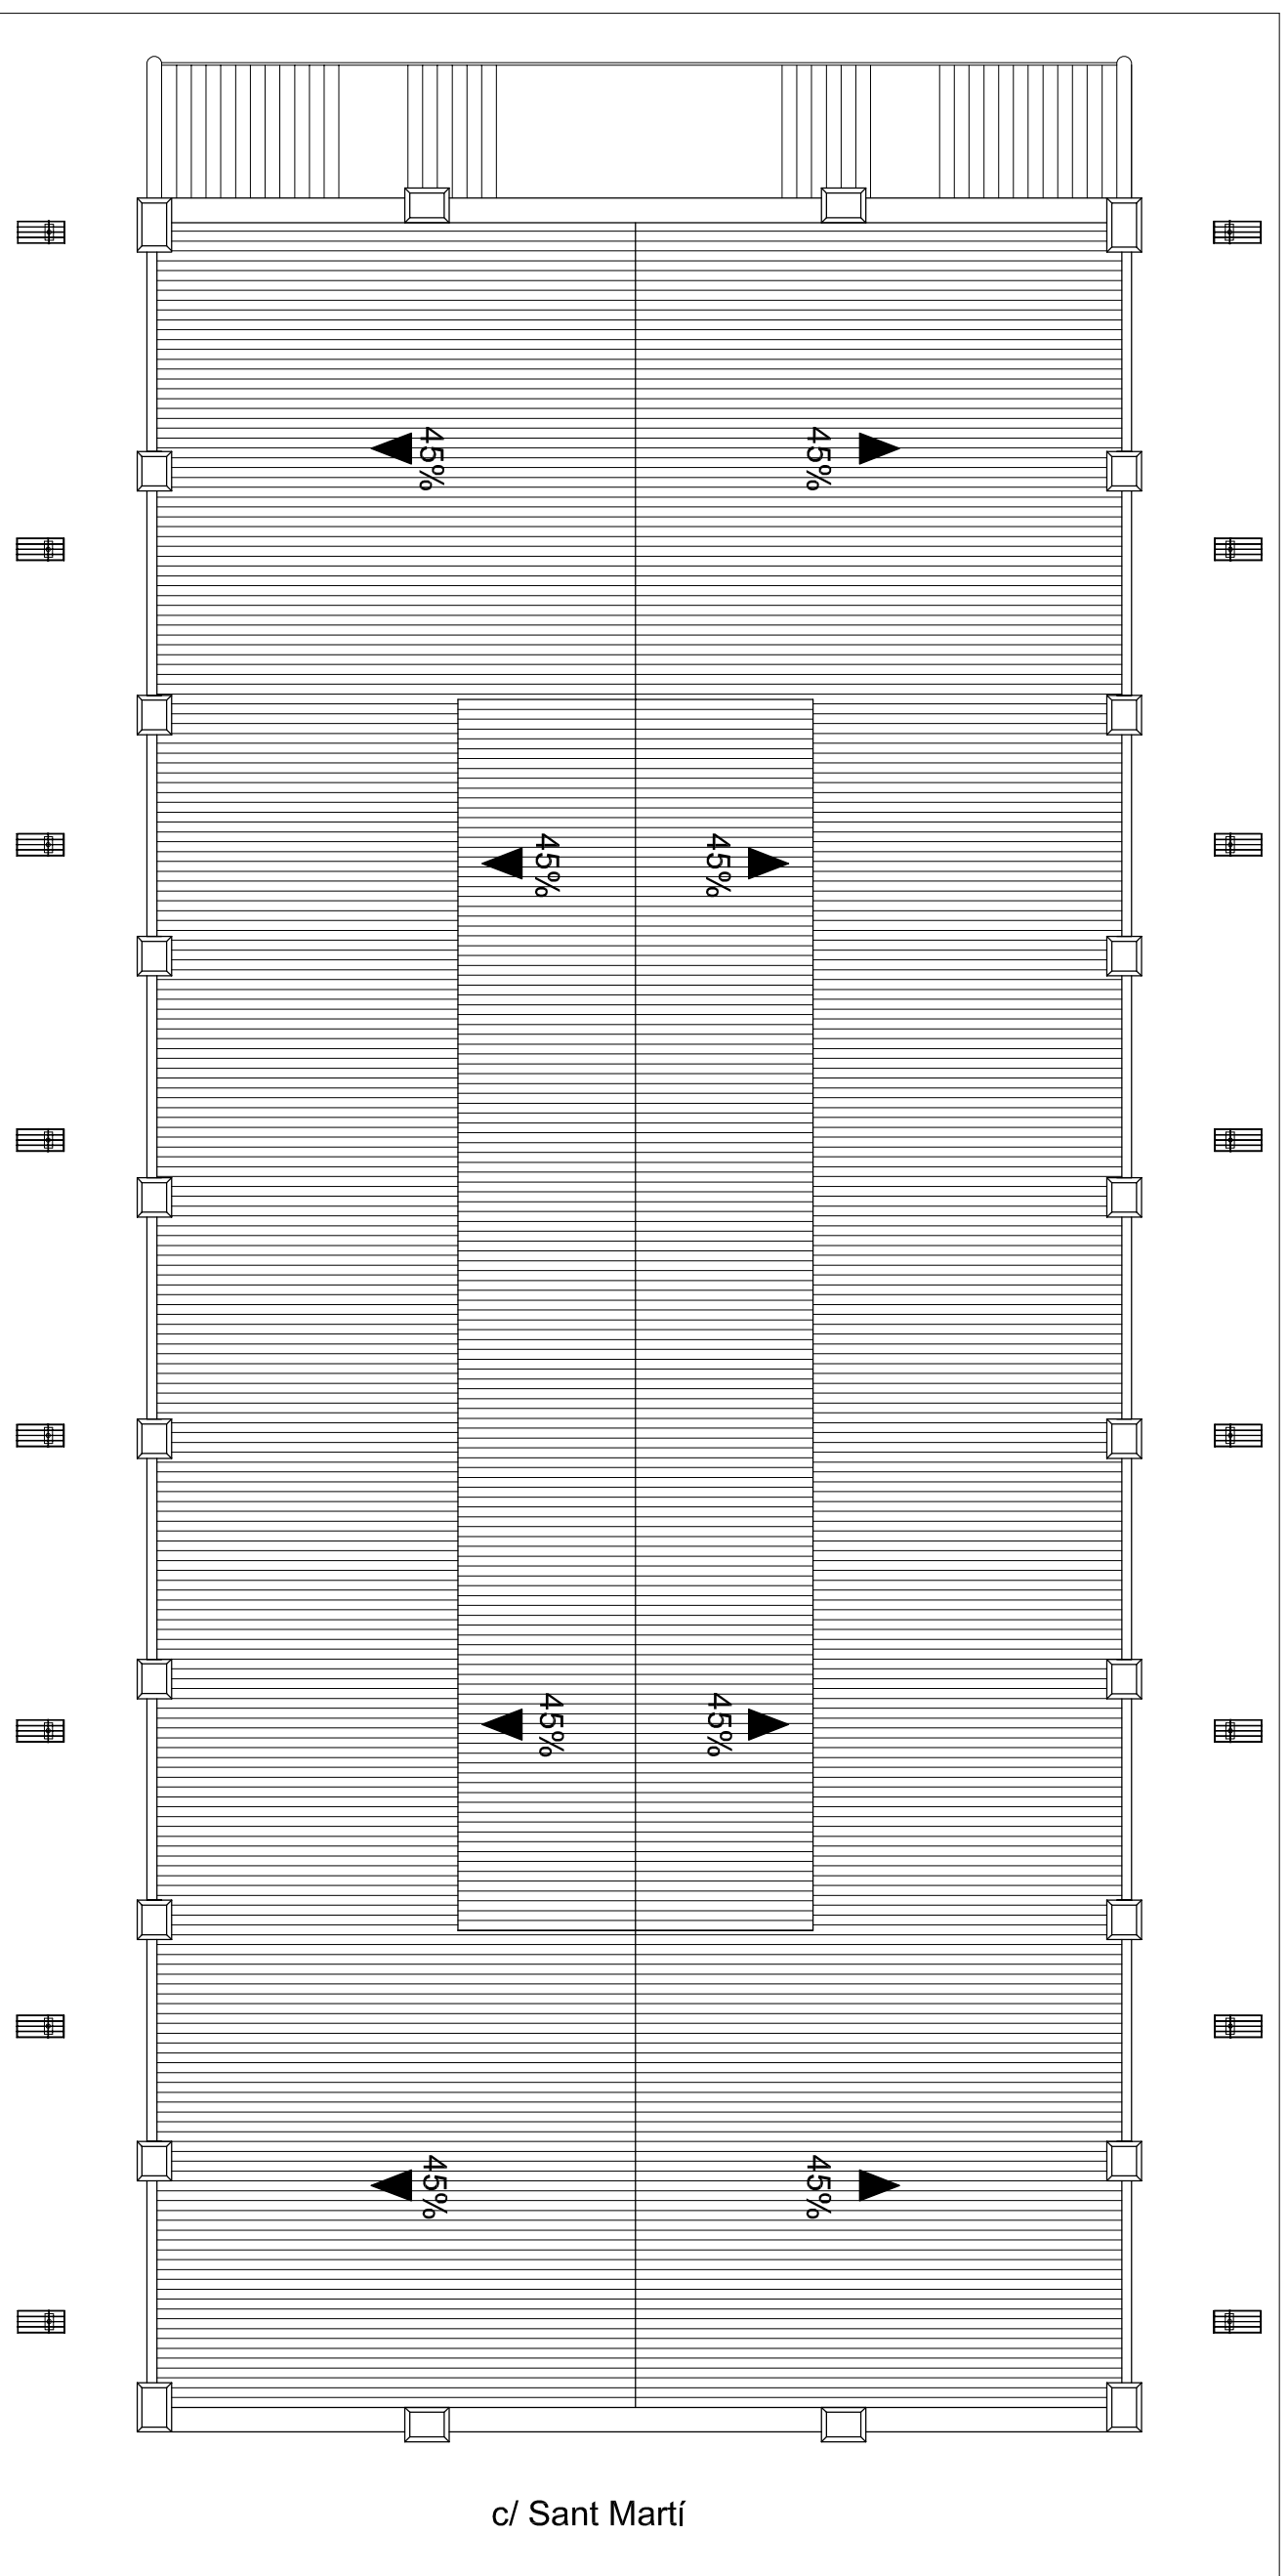

c/ Tallada

PLANTA COBERTA



PFC
Tutor
Alumne


CANVI D'US D'UN MERCAT MODERNISTA A EQUIPAMENTS MUNICIPALS
RAFAEL MARAÑÓN GONZÁLEZ
EMMA CASTELLÀS JUVÉ

Estat actual. Planta coberta


E: 1/150




DICIEMBRE 2009
Nº de plànol
P_03

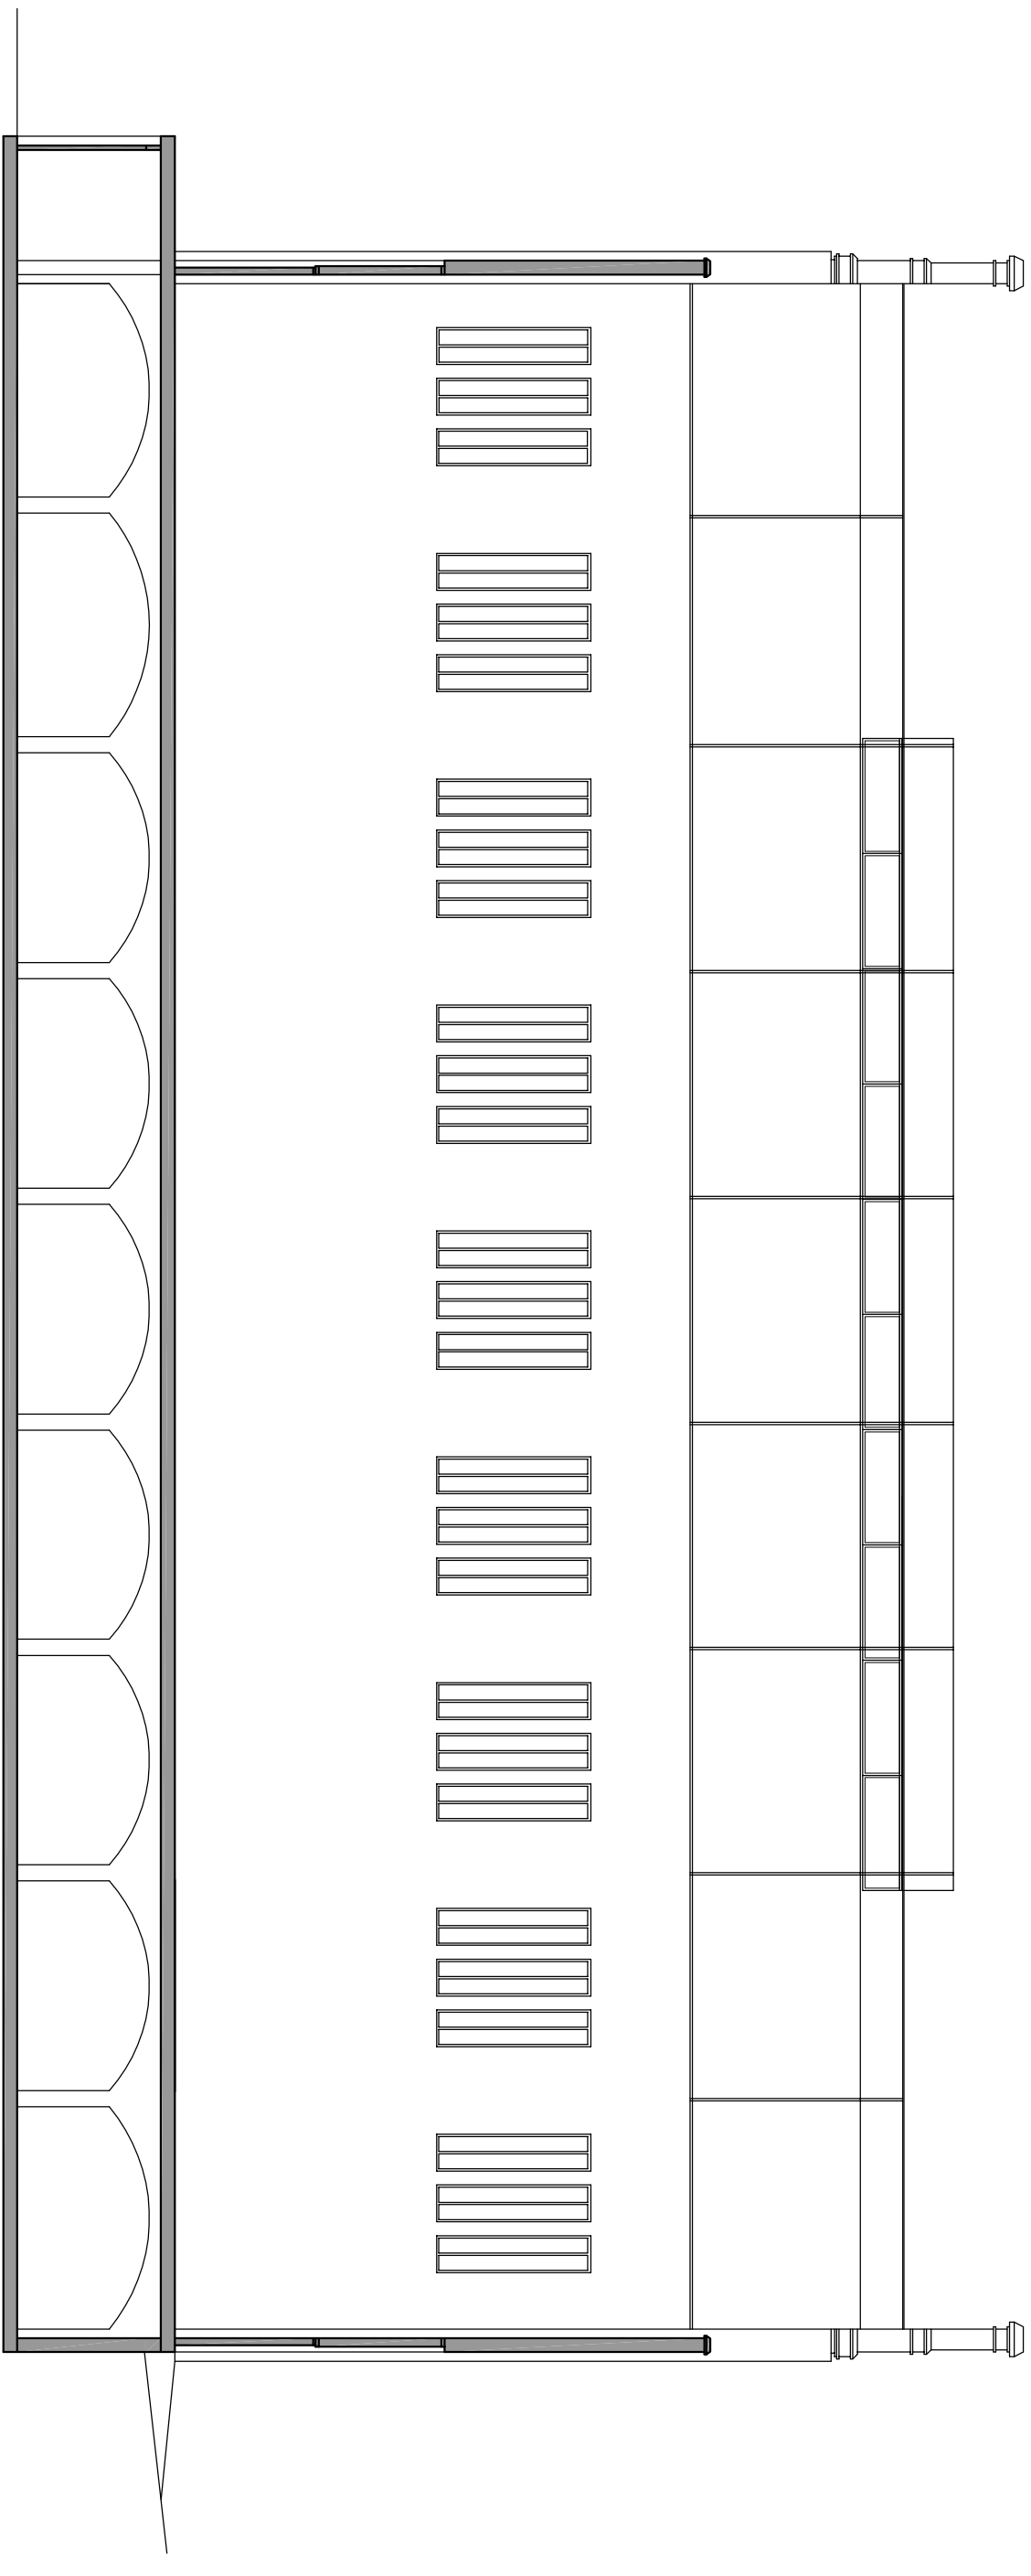

Secció longitudinal
A-A'

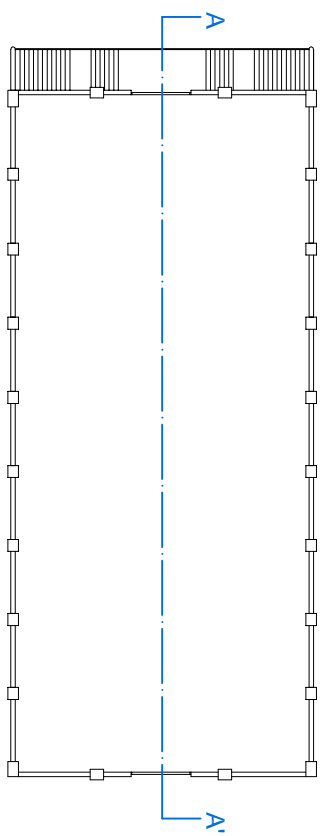

PLANTA PRINCIPAL
E: 1/1500

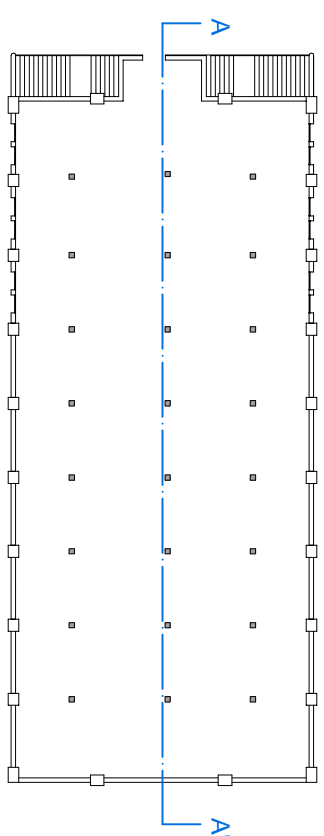

PLANTA BAIXA
E: 1/1500



PFC
Tutor
Alumne


CANVI D'US D'UN MERCAT MODERNISTA A EQUIPAMENTS MUNICIPALS
RAFAEL MARQUEN GONZALEZ
EMMA CASTELLS JOVE

Estat actual. Secció A-A'


E: 1/150




DICIEMBRE 2009
Nº de plànol
P_04

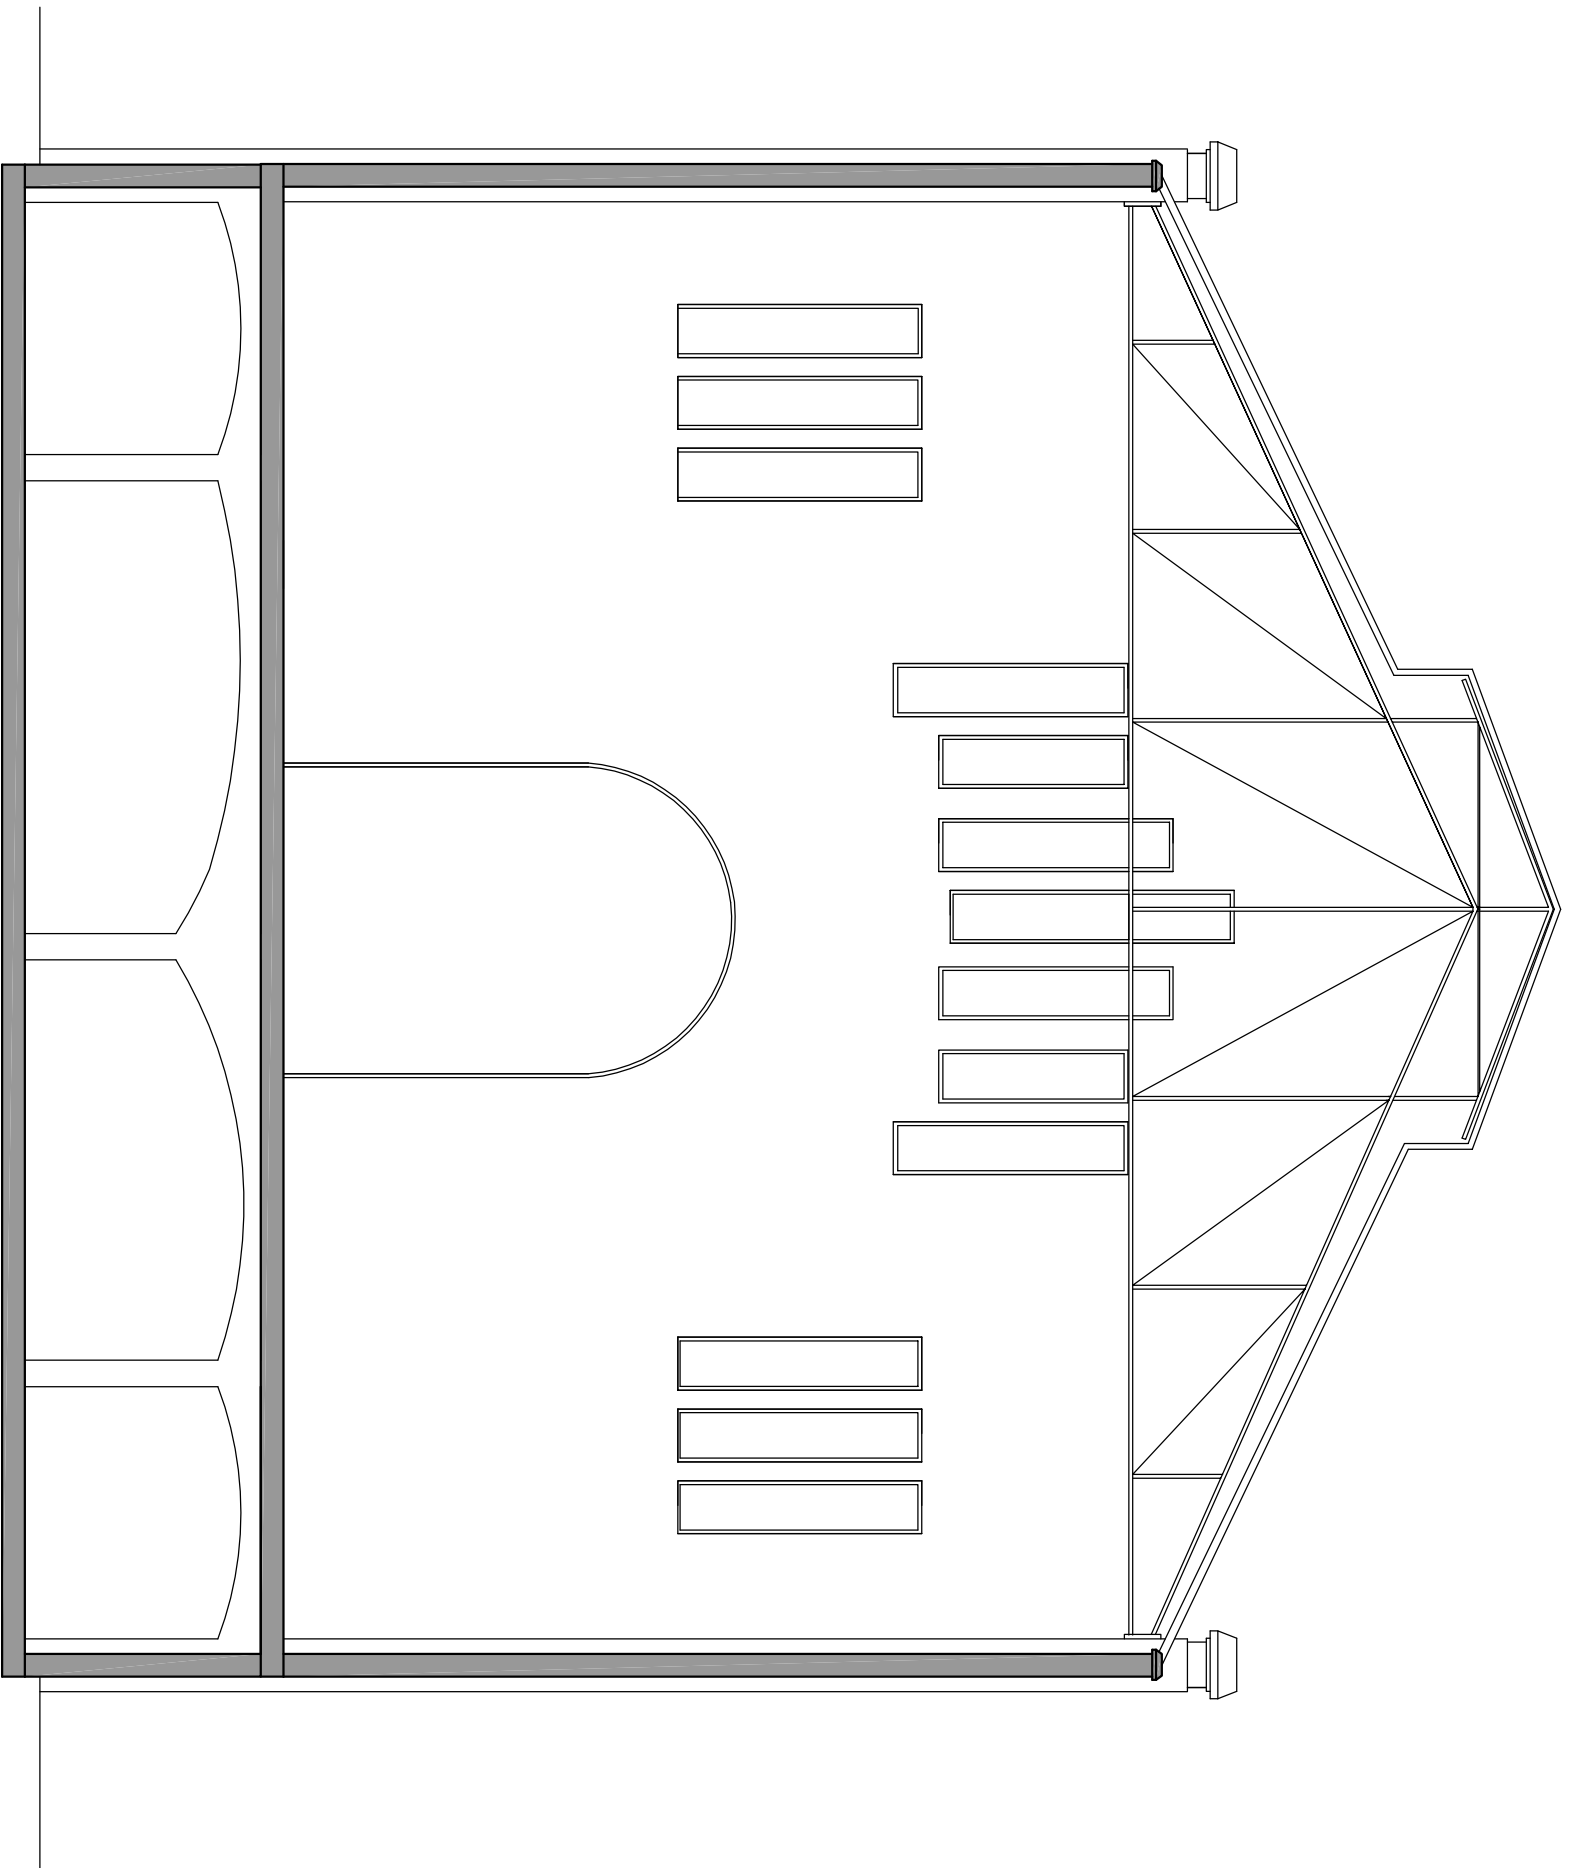

Secció transversal
B-B''

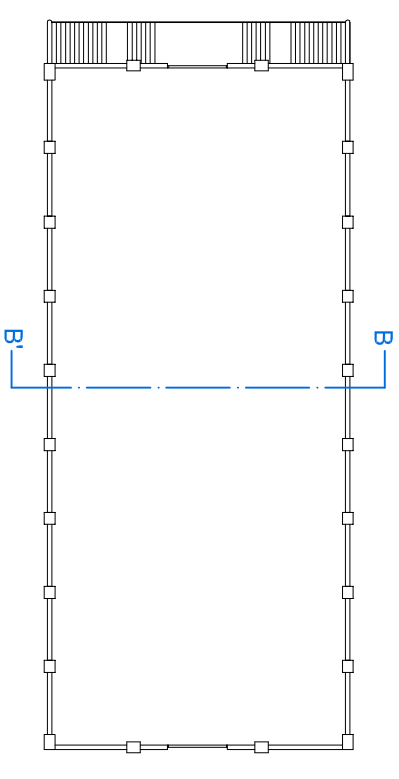

PLANTA PRINCIPAL
E:1/500

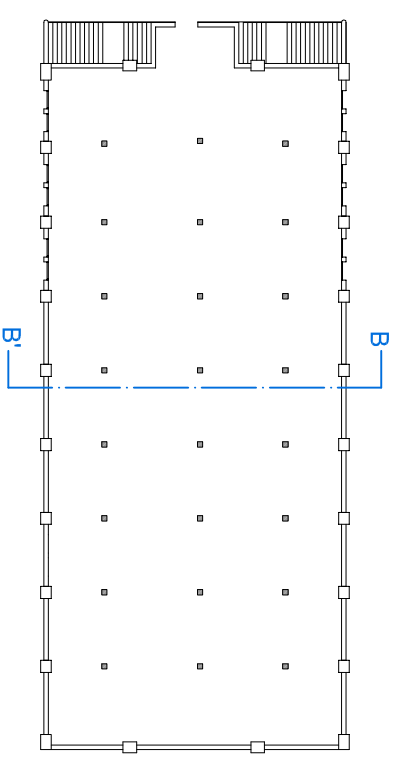

PLANTA BAIXA
E:1/500



PFC
Tutor
Alumne


CANVI D'US D'UN MERCAT MODERNISTA A EQUIPAMENTS MUNICIPALS
RAFAEL MARROGAN GONZALEZ
EMMA CASTELLS JOVE

Estat actual. Secció B-B''

E: 1/100



DCTUBRE 2009
Nº de plànol
P_05

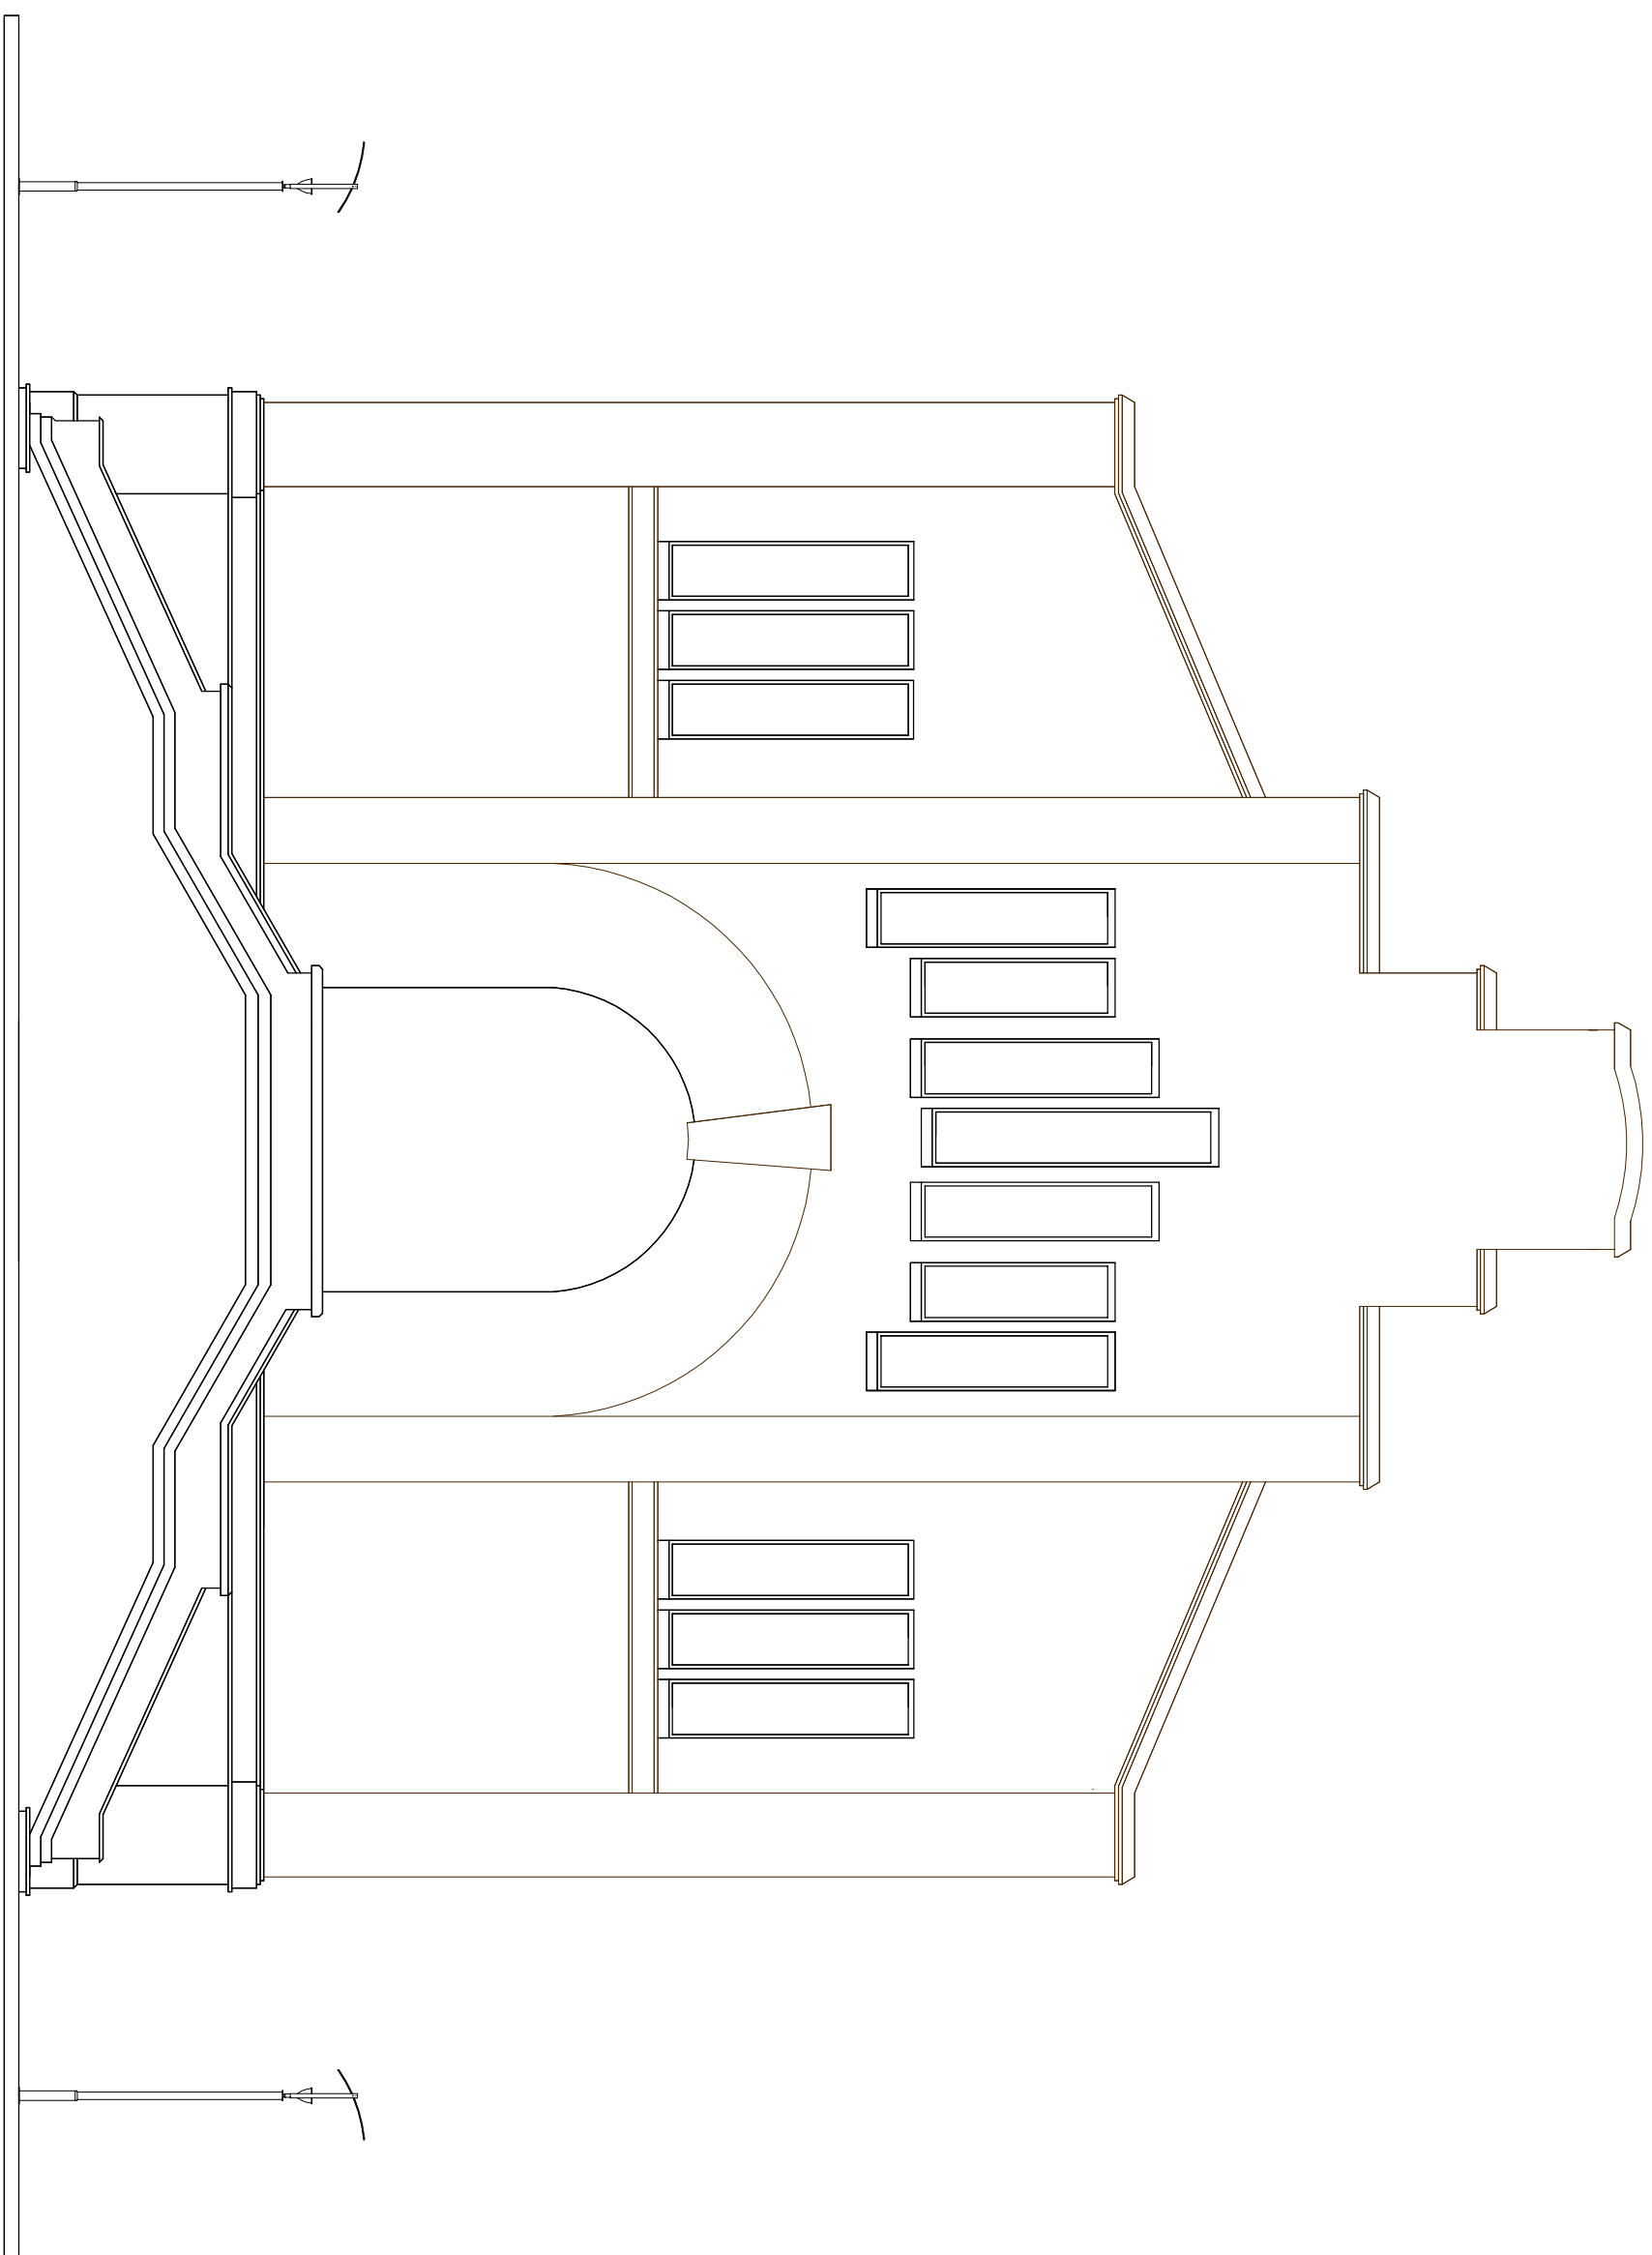

FAÇANA PRINCIPAL
C/ Cavallers



PFC
Tutor
Alumne


CANVI D'US D'UN MERCAT MODERNISTA A EQUIPAMENTS MUNICIPALS
RAFAEL MARQUEN GONZALEZ
EMMA CASTELLS JOVE

Estat actual. Façana c/Cavallers

Es 1/100



DICIEMBRE 2009
Nº de plànol
P_06

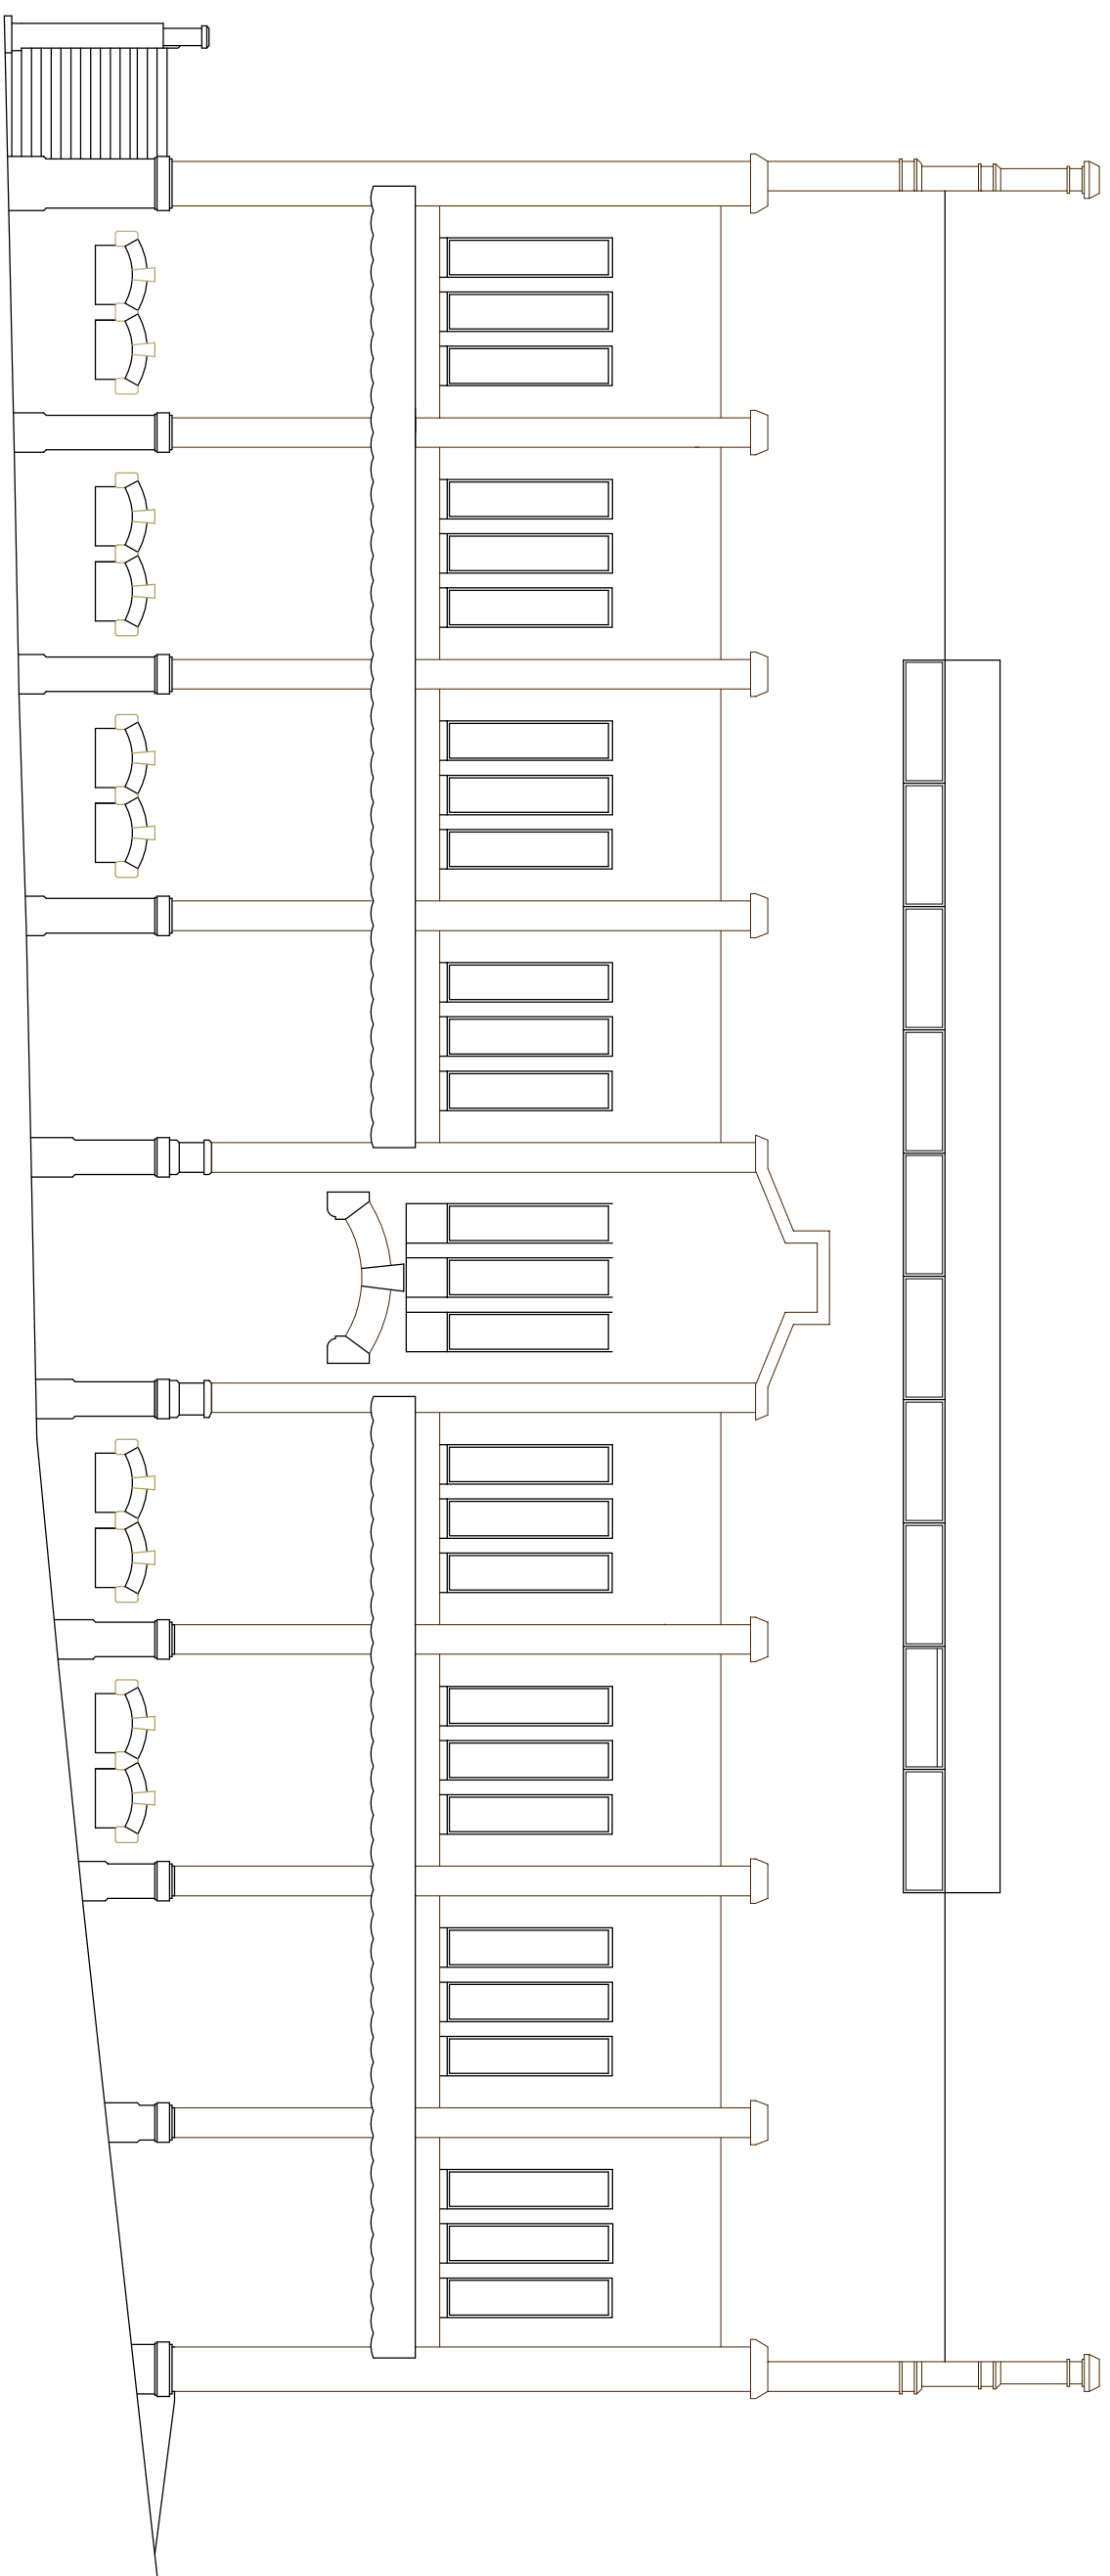

FAÇANA LATERAL
C/ De la Tallada



PFC
Tutor
Alumne


CANVI D'OS D'UN MERCAT MODERNISTA A EQUIPAMENTS MUNICIPALS
RAFAEL MARQUEN GONZALEZ
EMMA CASTELLS JOVE

Estat actual. Façana c/Tallada


E: 1/150




DICIEMBRE 2009
Nº de plànol
P_07

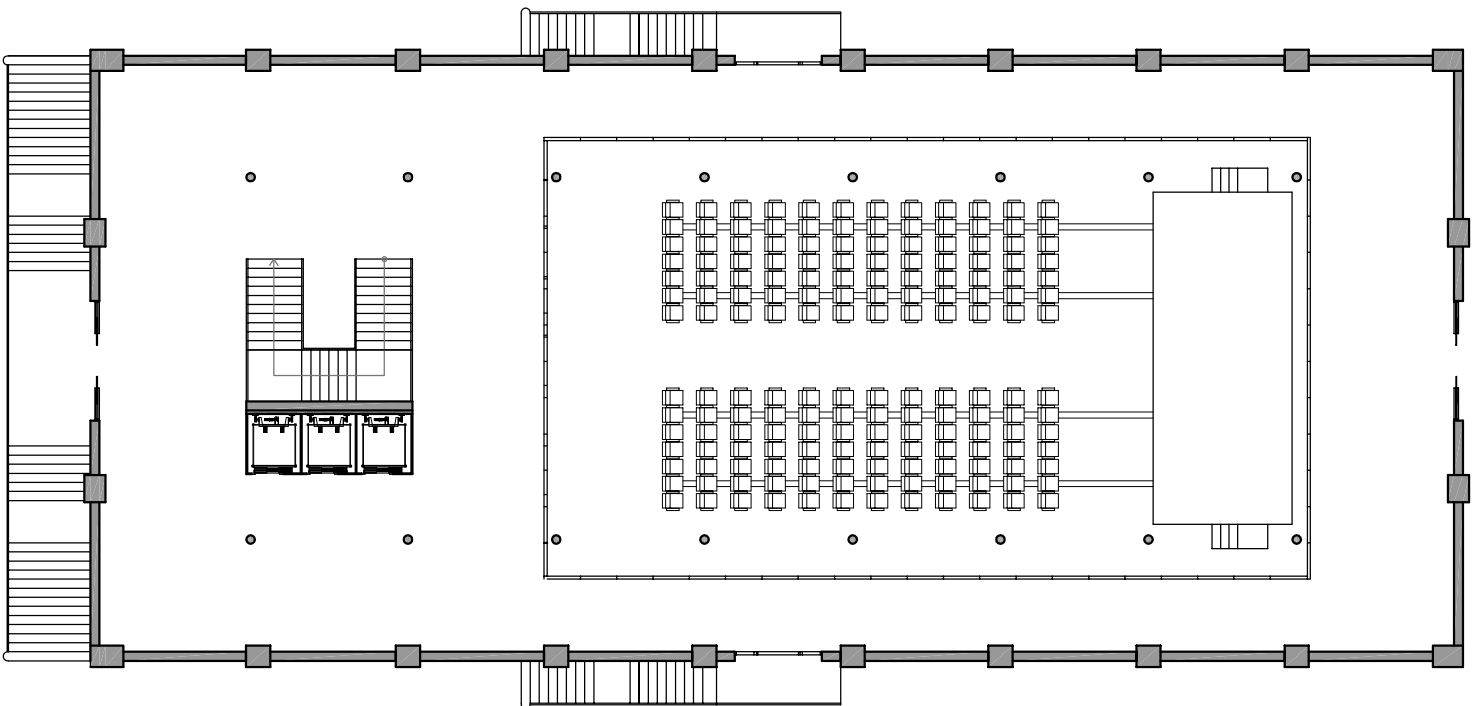


PLANTA PRINCIPAL

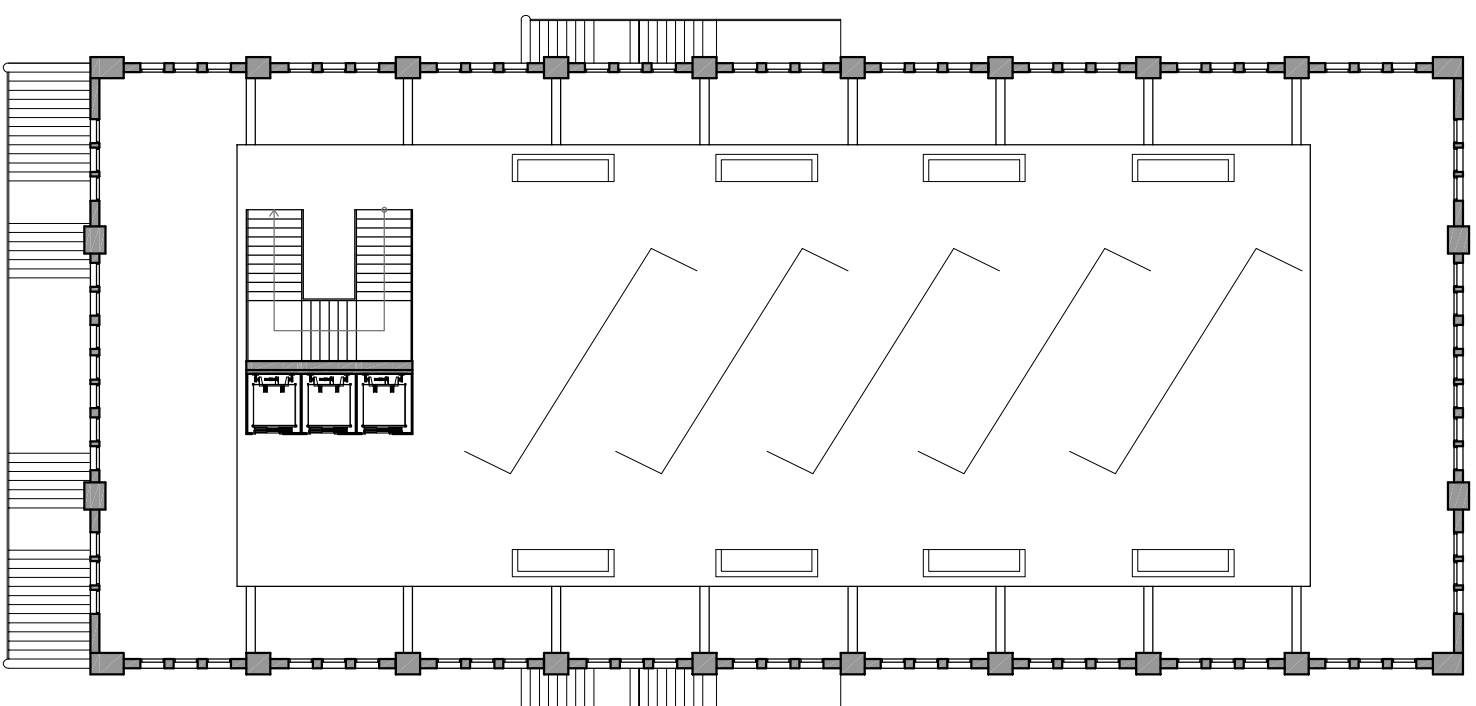

PLANTA ALTELL

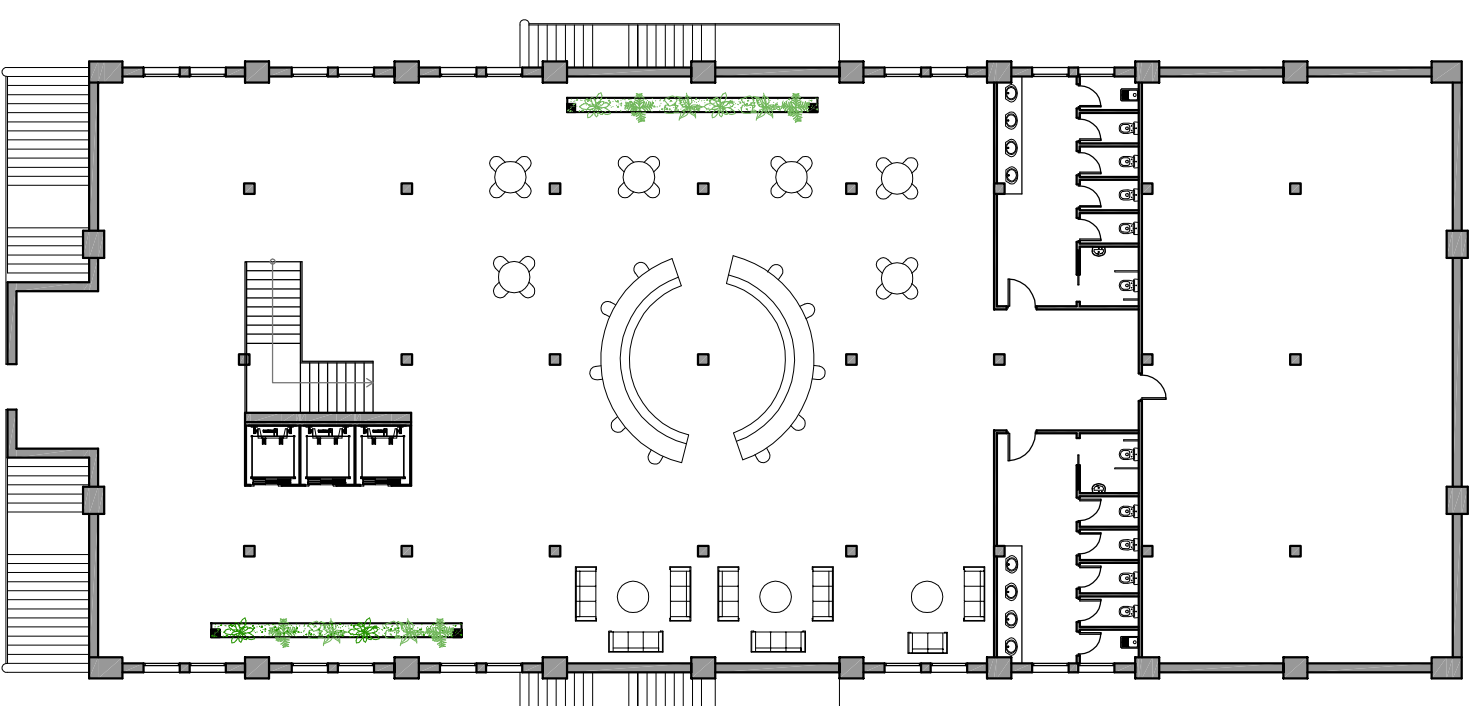

PLANTA BAIXA

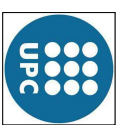


PFC
Tutor
Alumne

CANVI D'US D'UN MERCAT MODERNISTA A EQUIPAMENTS MUNICIPALS
RAFAEL MARQUEN GONZALEZ
EMMA CASTELLS JOVE


PROPOSTA_Planes generals

E: 1/250



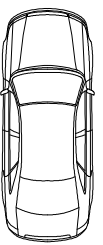

c/ Universitat

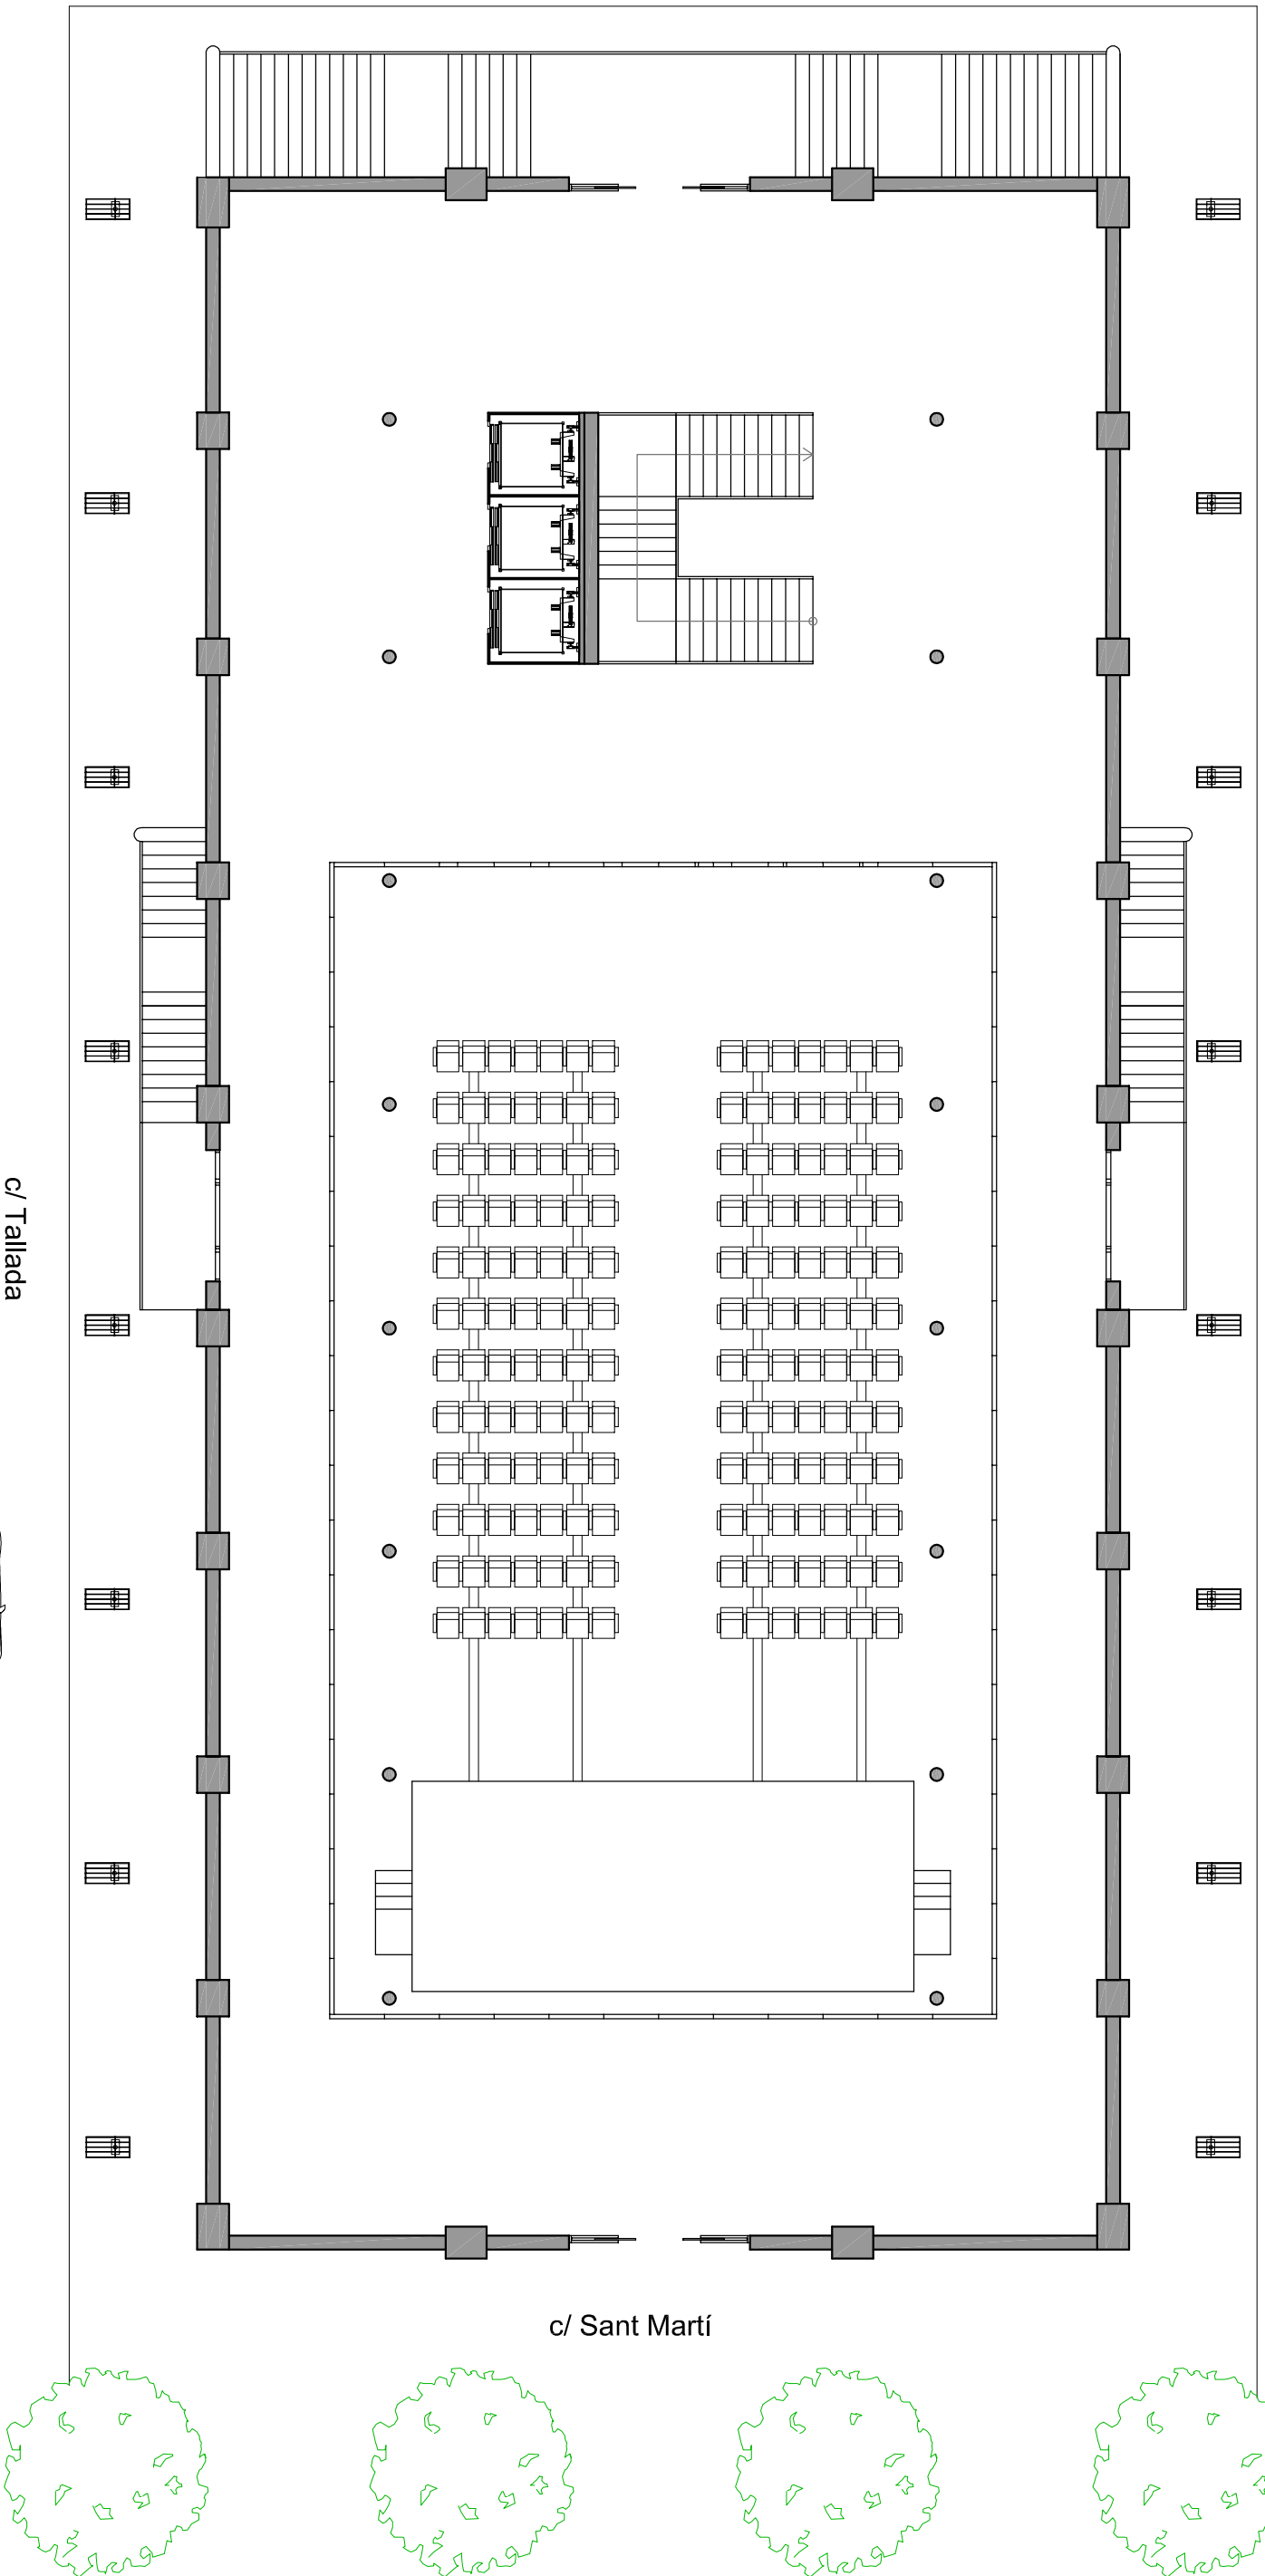

c/ Cavallers

c/ Tallada

c/ Sant Martí

PLANTA PRINCIPAL



PFC
Tutor
Alumne


CANVI D'US D'UN MERCAT MODERNISTA A EQUIPAMENTS MUNICIPALS
RAFAEL MARQUEN GONZALEZ
EMMA CASTELLS JOVE

PROPUESTA_Planta principal


E: 1/150



DICIEMBRE 2009
Nº de plànol
P_09

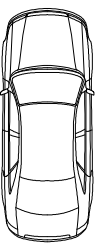


c/ Universitat

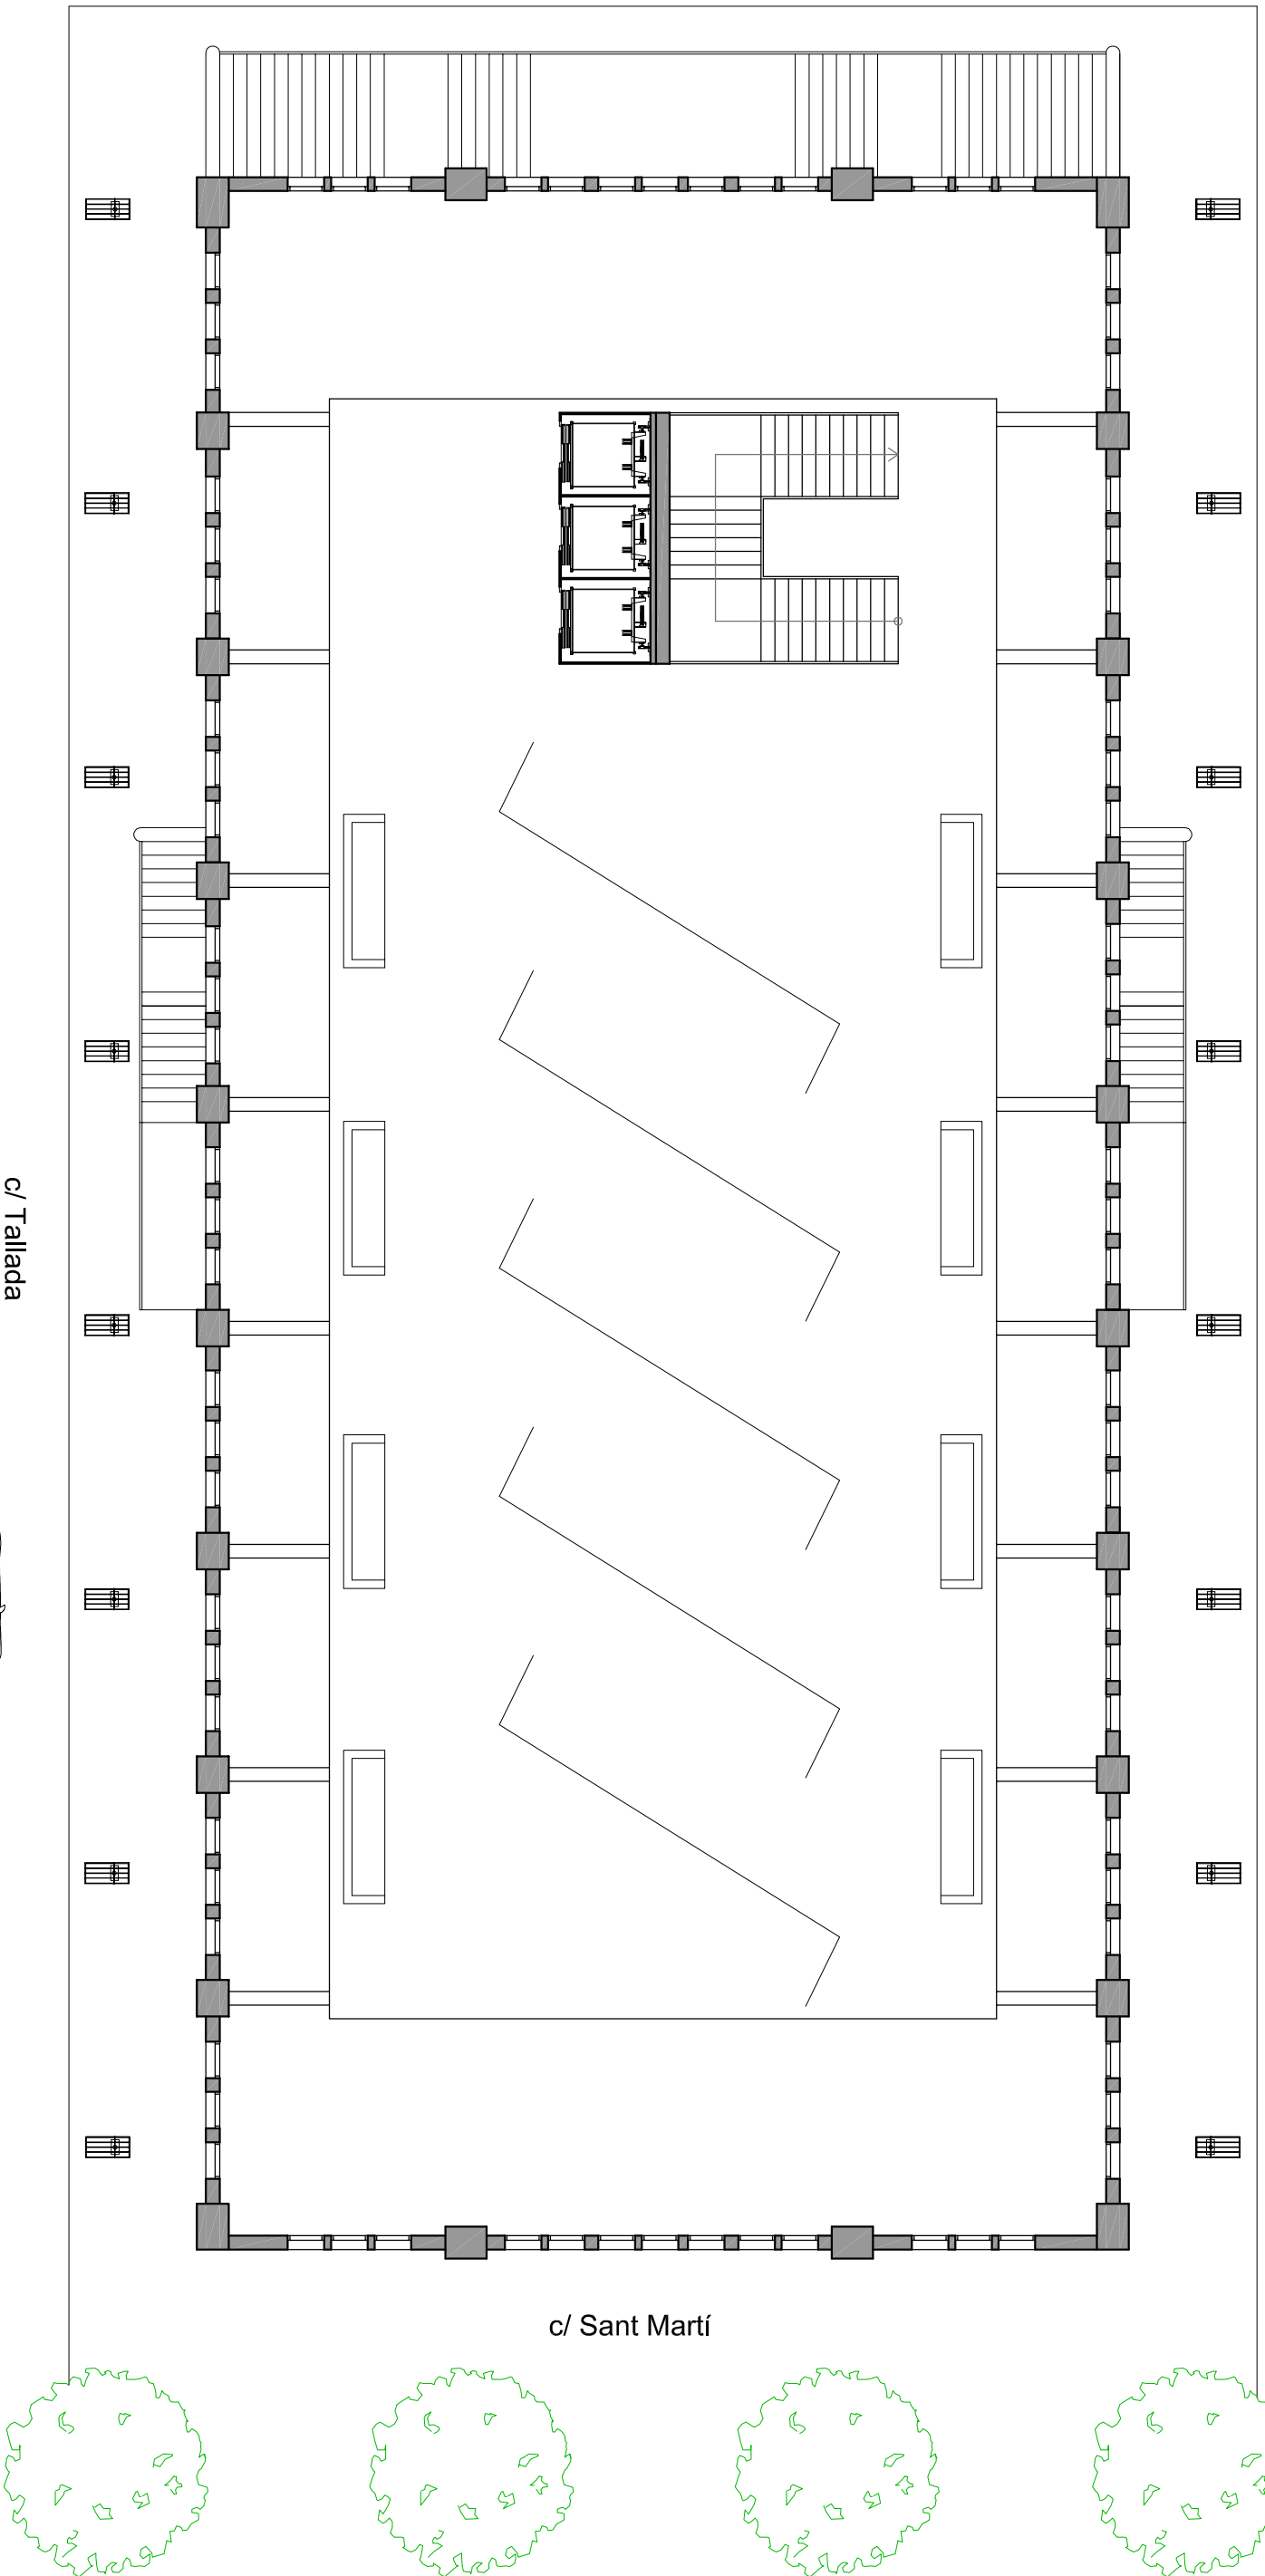

c/ Cavallers

c/ Tallada

PLANTA ATELL

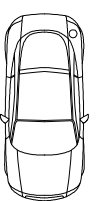

PFC
Tutor
Alumne


CANVI D'US D'UN MERCAT MODERNISTA A EQUIPAMENTS MUNICIPALS
RAFAEL MARQUEN GONZALEZ
EMMA CASTELLS JOVE

PROPOSTA_Planta atell

E: 1/150



DICIEMBRE 2009
Nº de plànol
P_10

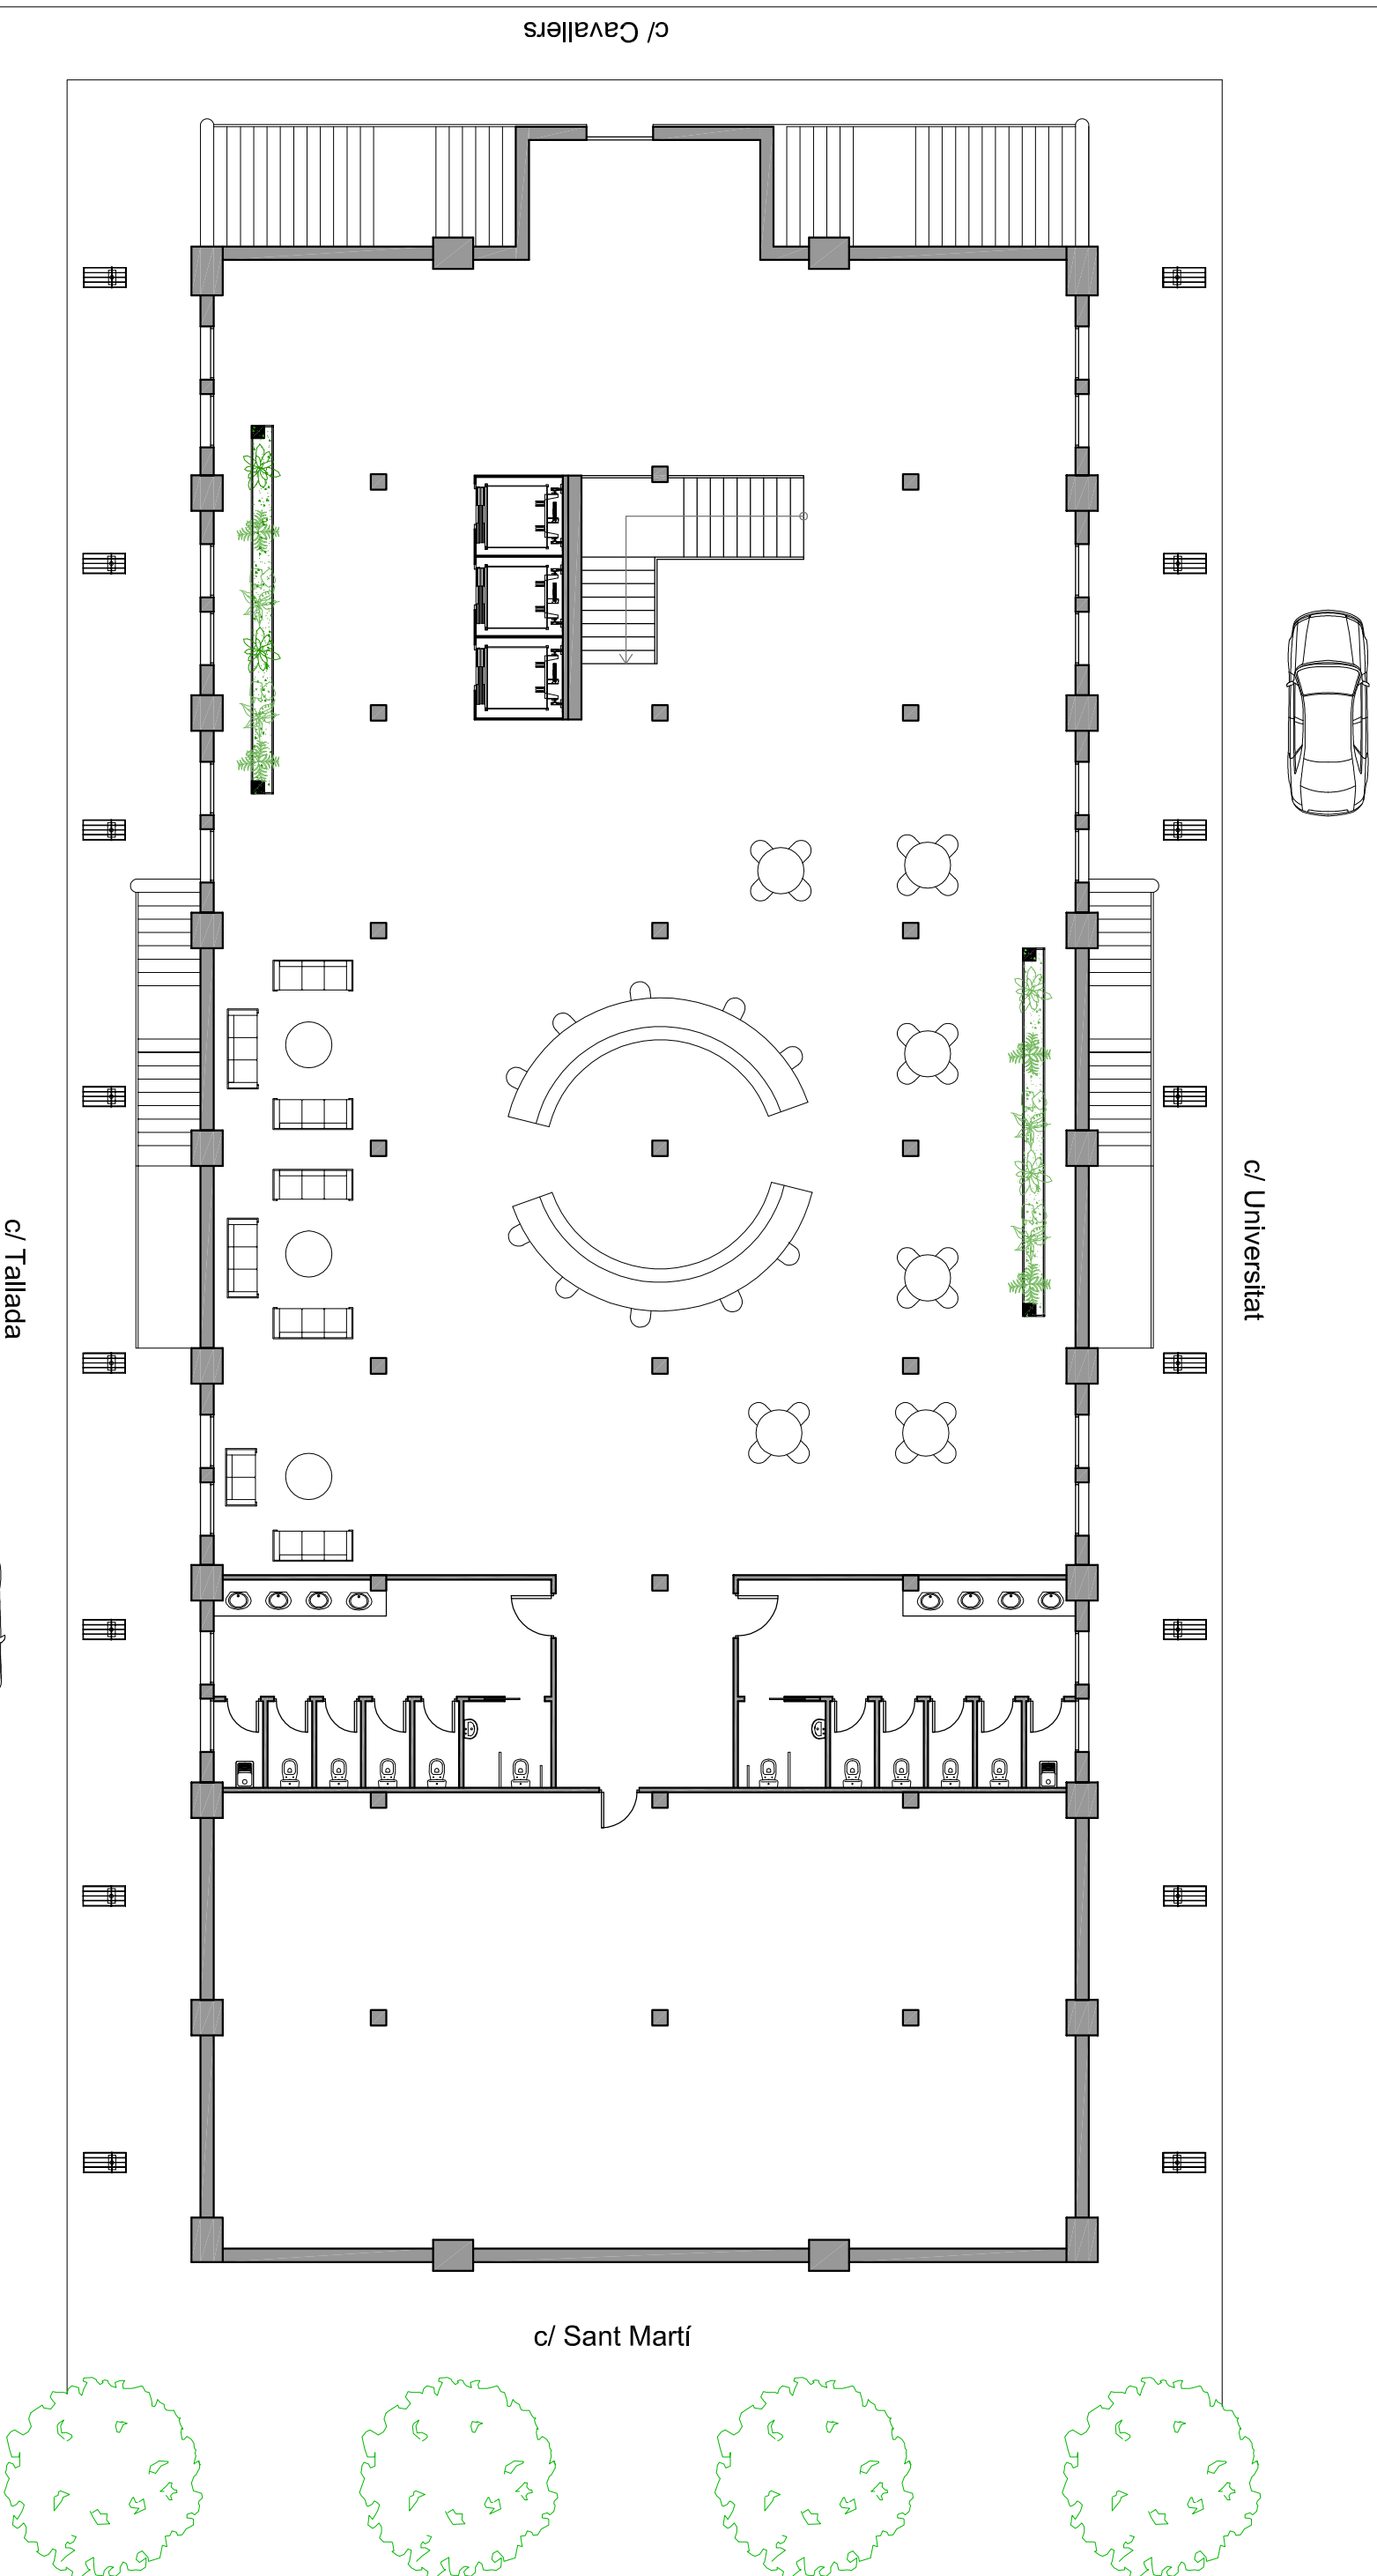

PLANTA BAIXA




PFC
Tutor
Alumne


CANVI D'US D'UN MERCAT MODERNISTA A EQUIPAMENTS MUNICIPALS
RAFAEL MARQUEN GONZALEZ
EMMA CASTELLS JOVE

PROPUESTA_Planta baixa
E: 1/150



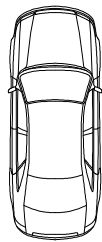

c/ Universitat

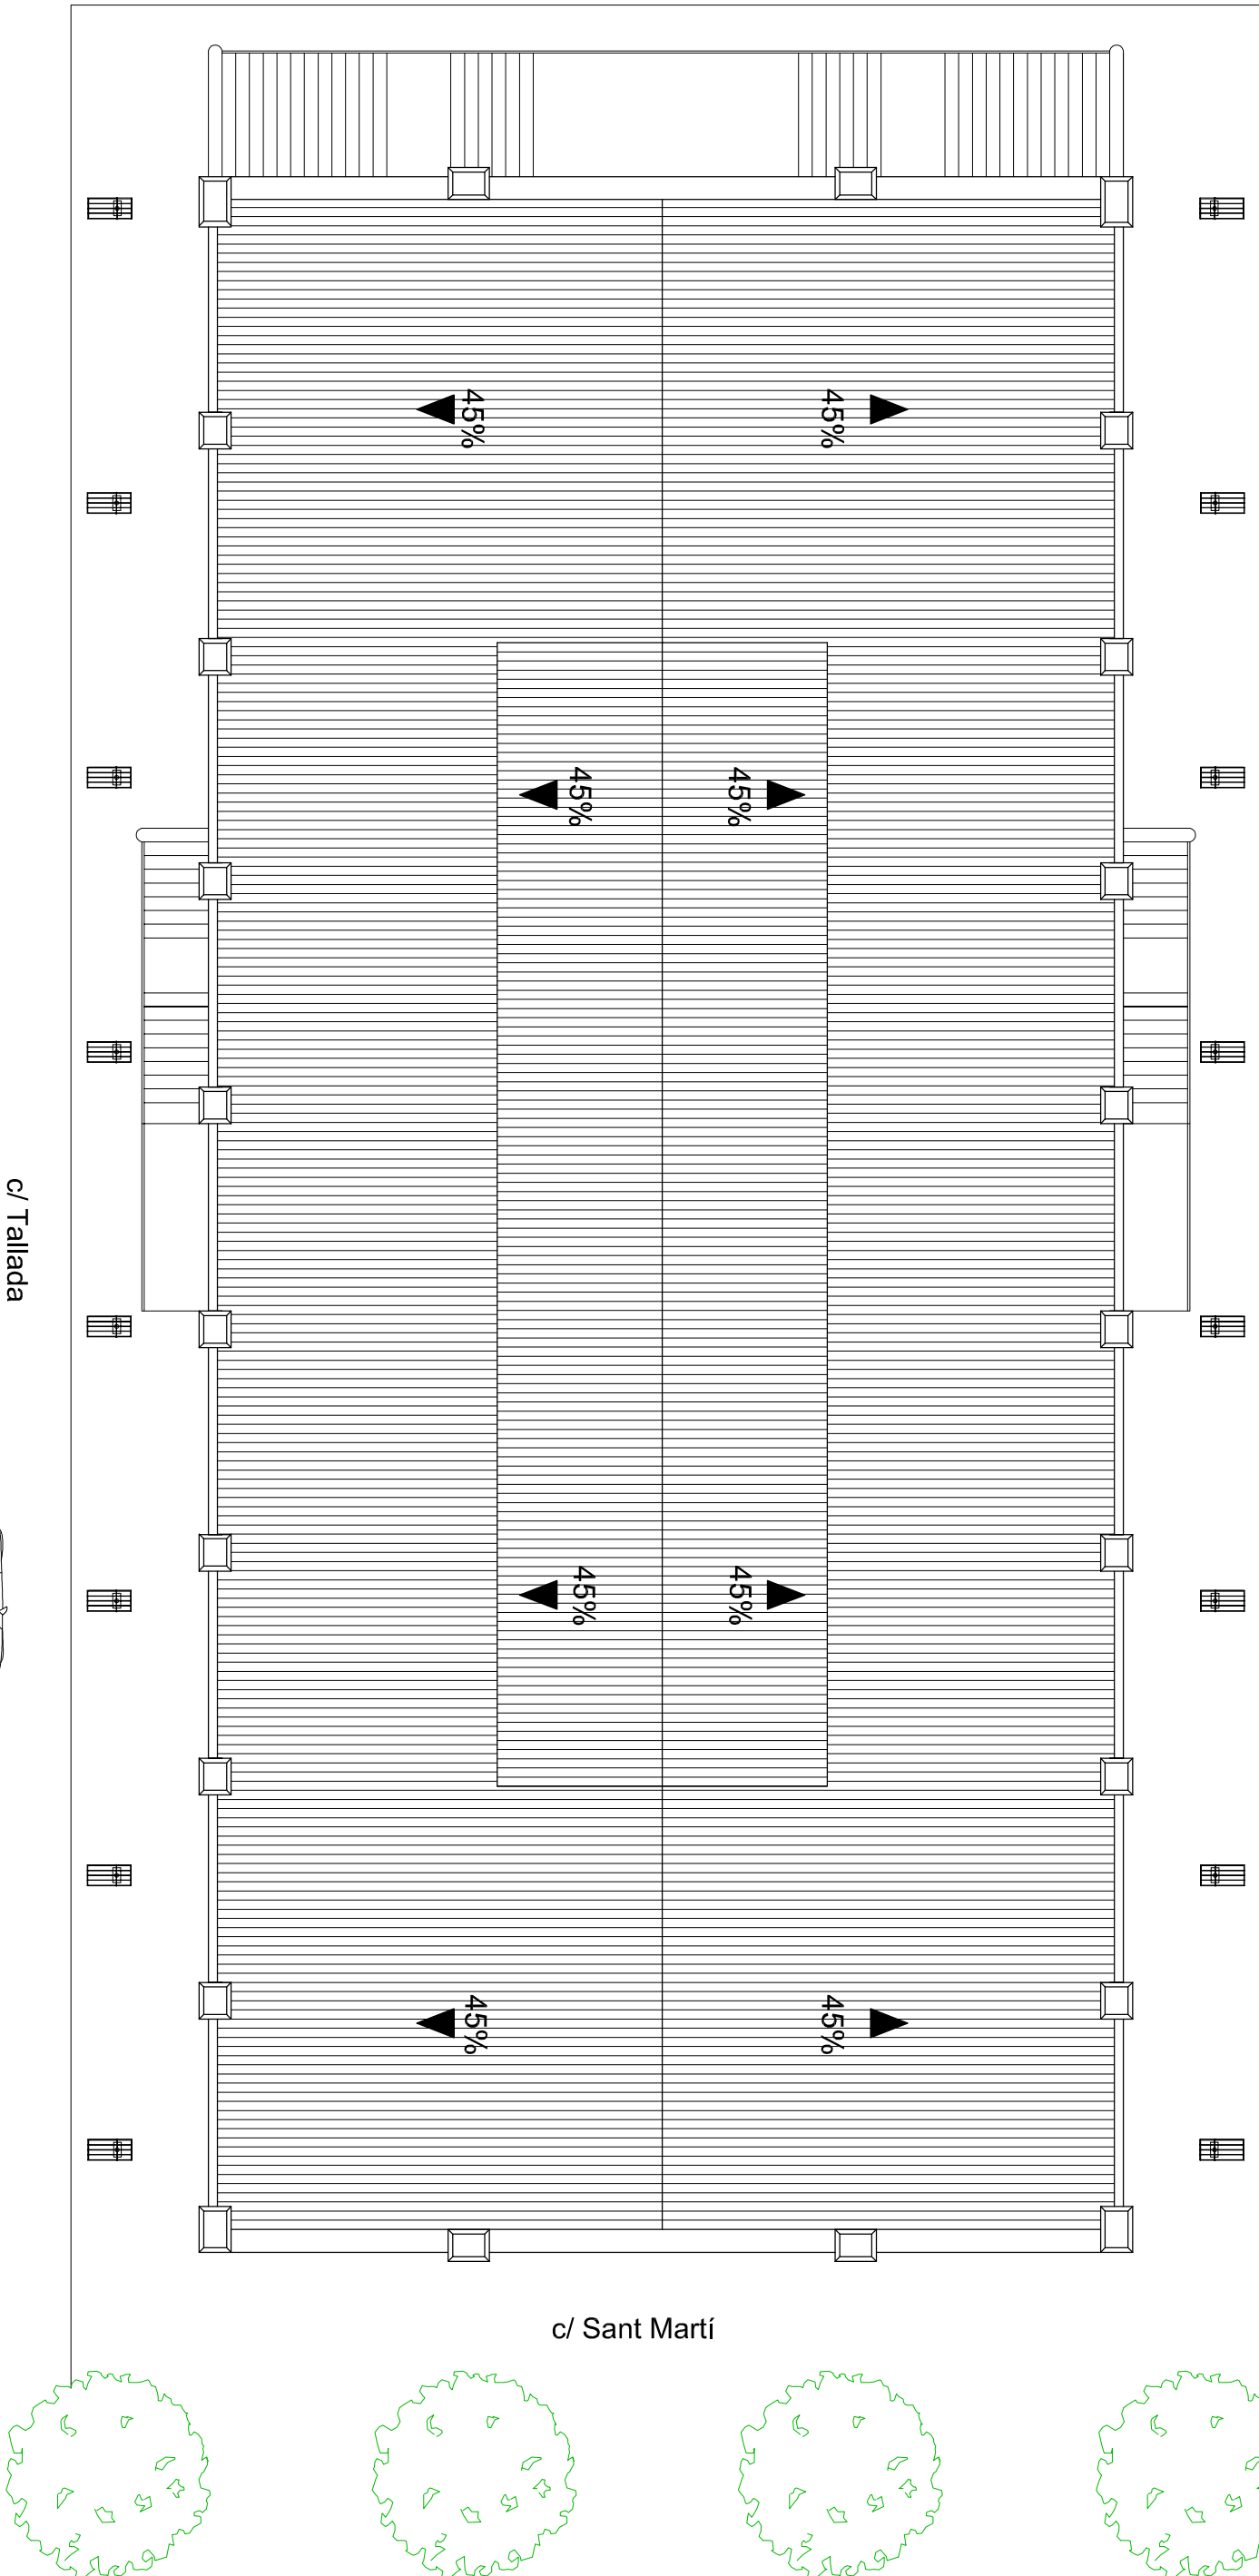

PLANTA COBERTA

c/ Tallada

c/ Sant Martí

c/ Cavallers



PFC
Tutor
Alumne


CANVI D'US D'UN MERCAT MODERNISTA A EQUIPAMENTS MUNICIPALS
RAFAEL MARAÑÓN GONZÁLEZ
EMMA CASTELLÉS JOVE

PROPÒSITA_Planta coberta

E: 1/150



DICIEMBRE 2009
Nº de plànol
P_12

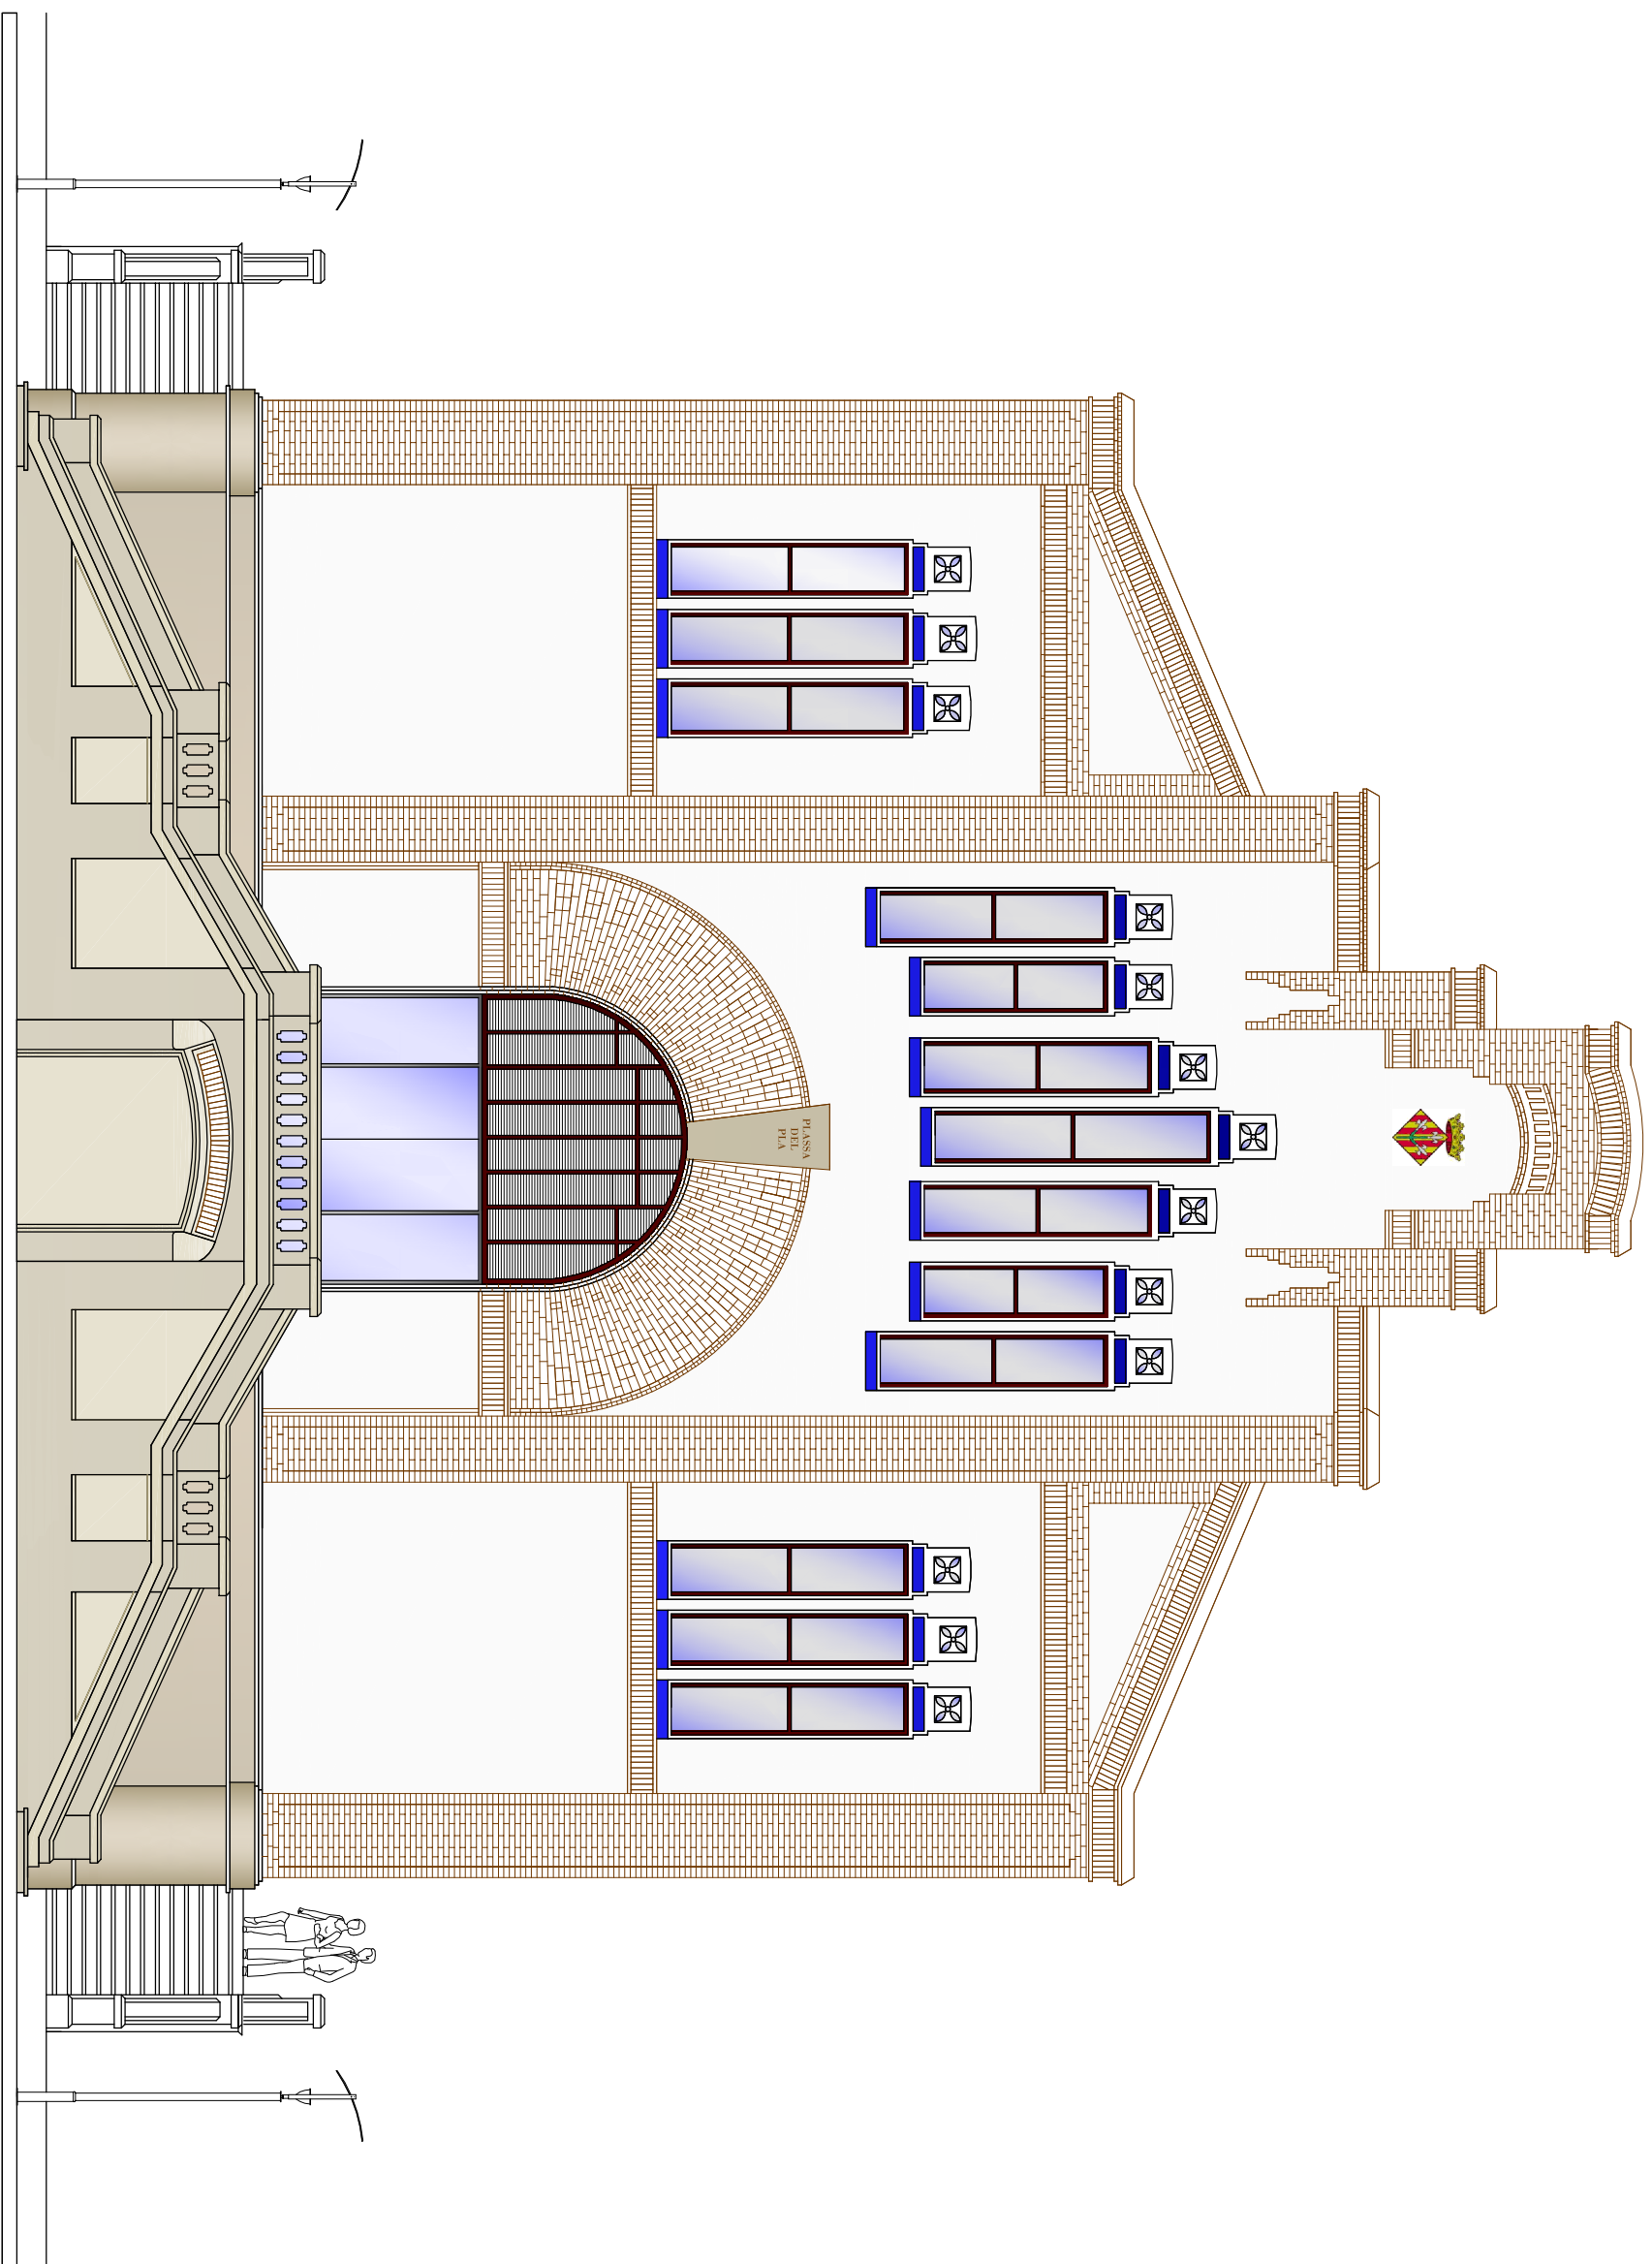

FAÇANA PRINCIPAL
C/ Cavallers



PFC
Tutor
Alumne


CANVI D'OS D'UN MERCAT MODERNISTA A EQUIPAMENTS MUNICIPALS
RAFAEL MARBARDI GONZALEZ
EMMA CASTELLS JOVE

PRRPOSTA A. Façana c/Cavallers


E: 1/100



DICIEMBRE 2009
Nº de plànol
P_13

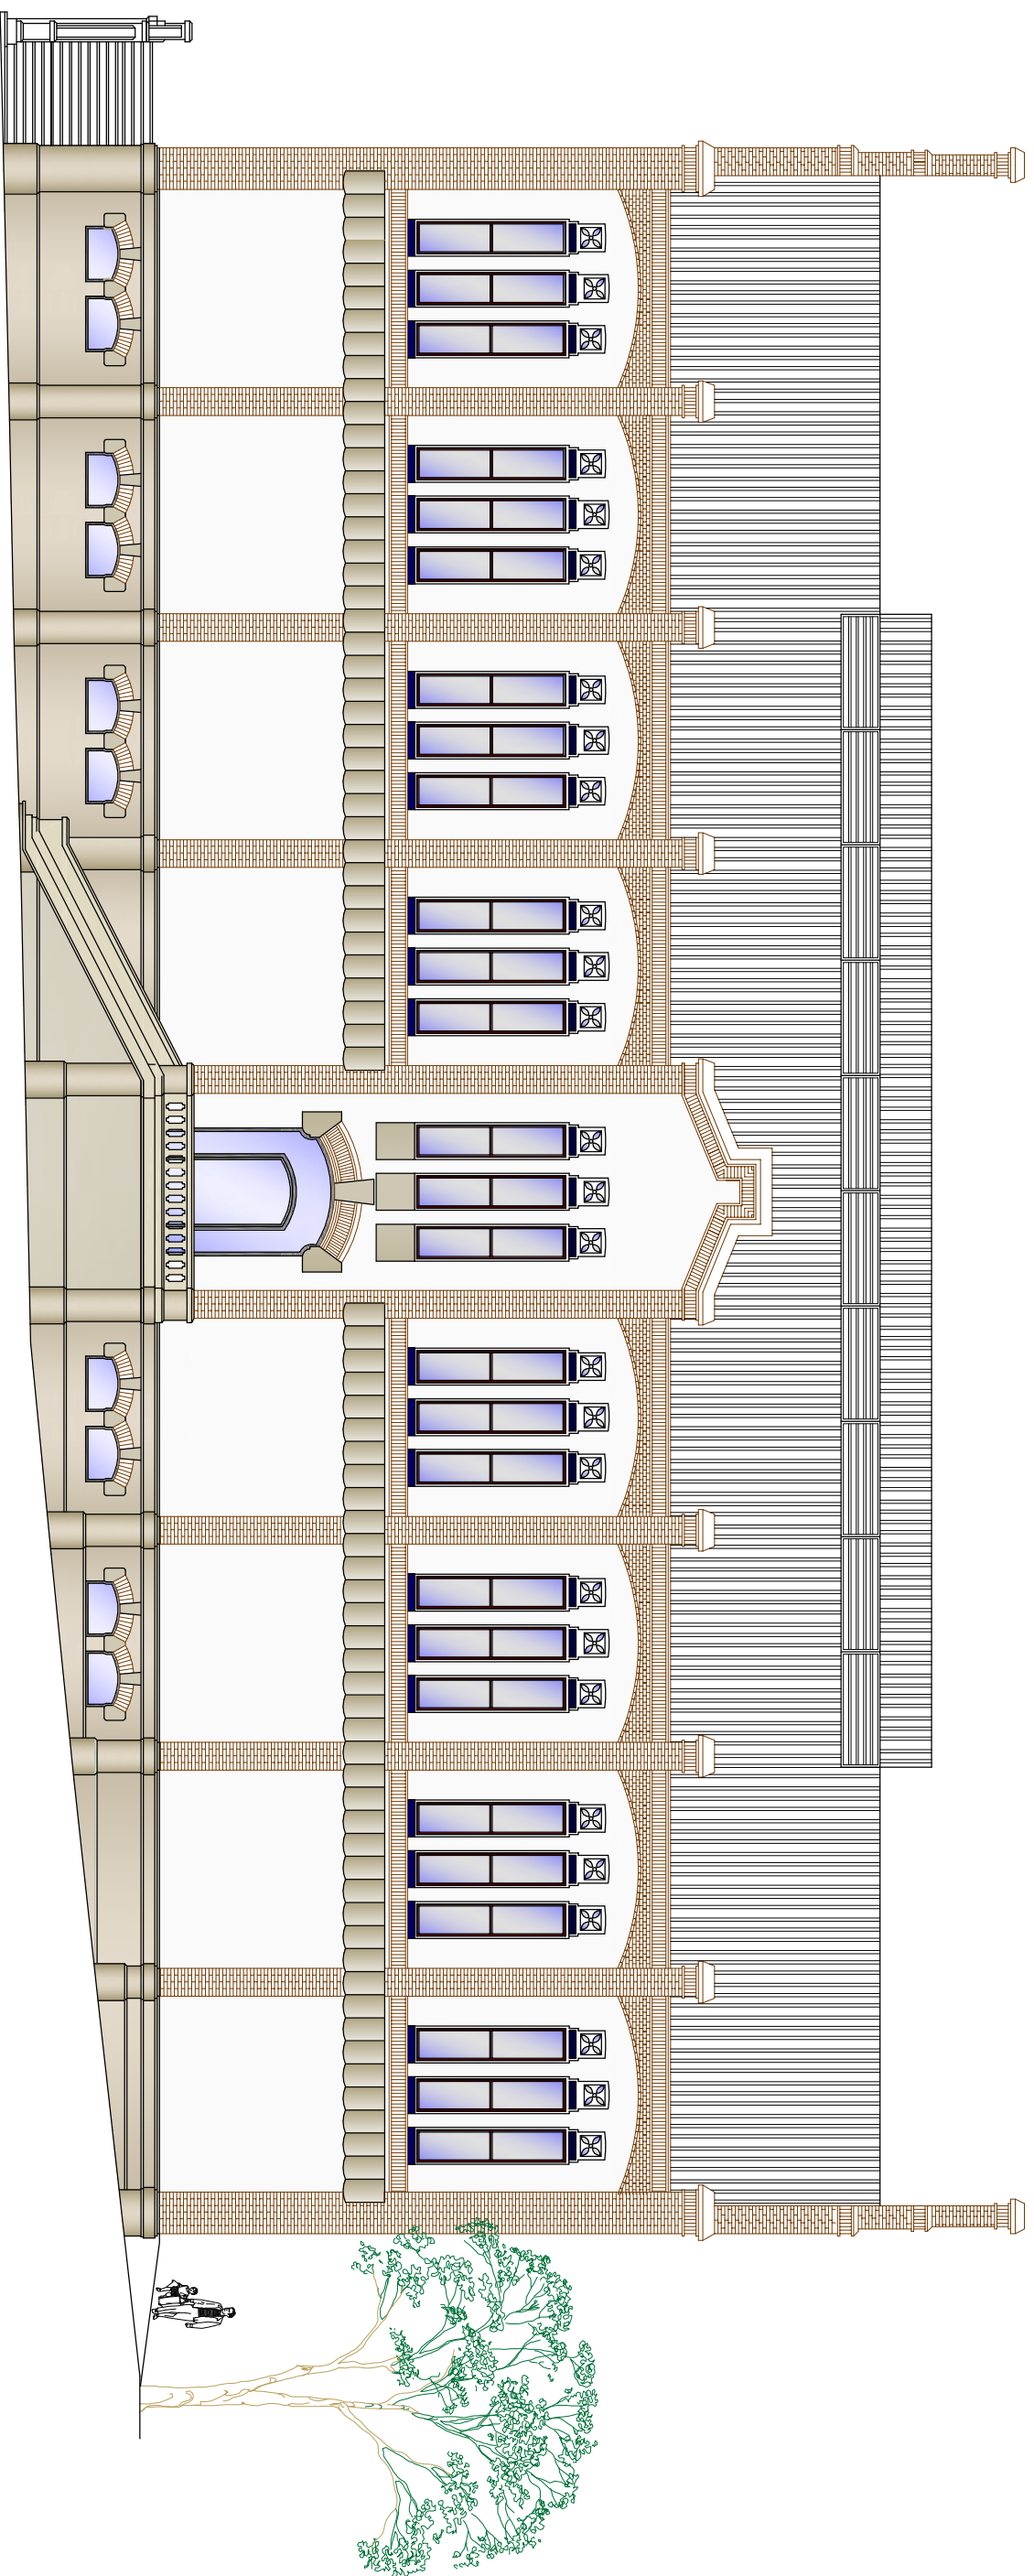

FAÇANA LATERAL
C/ De la Tallada

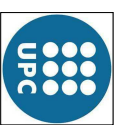


PFC
Tutor
Alumne

CANVI D'OS D'UN MERCAT MODERNISTA A EQUIPAMENTS MUNICIPALS
RAFAEL MARQUAN GONZALEZ
EMMA CASTELLS JOVE

PROPUESTA_Façana c/Tallada

E: 1/150



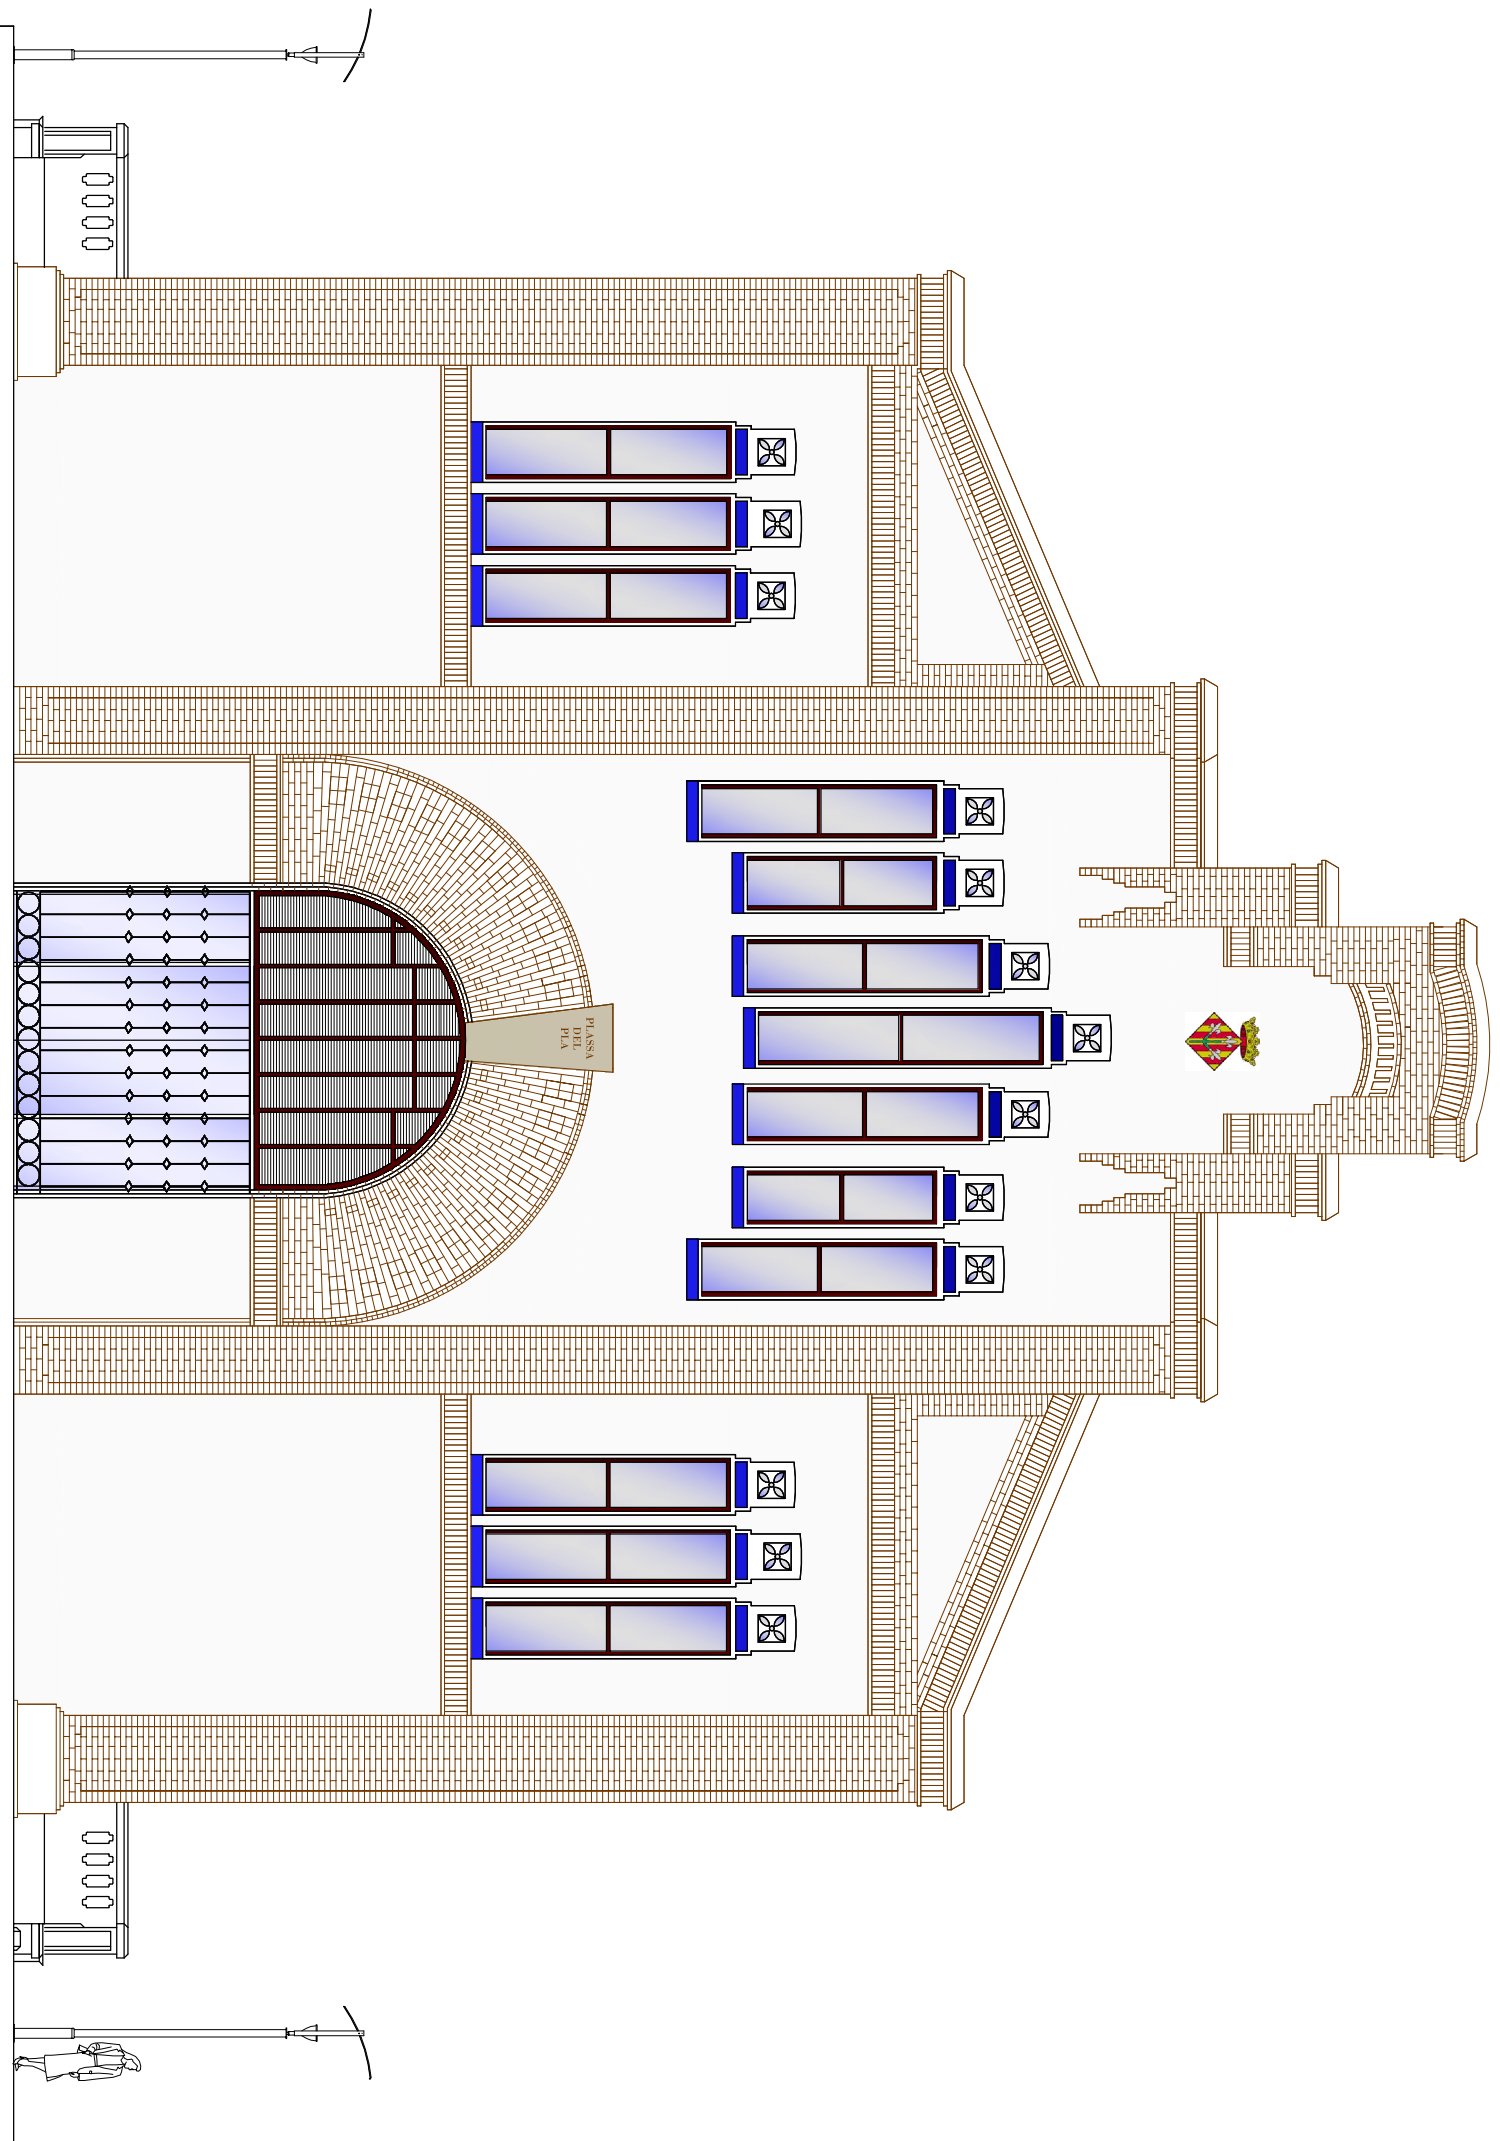

FAÇANA PRINCIPAL
C/ Sant Martí



PFC
Tutor
Alumne


CANVI D'US D'UN MERCAT MODERNISTA A EQUIPAMENTS MUNICIPALS
RAFAEL MARQUEN GONZALEZ
EMMA CASTELLS JOVE

PROPOSTA_Façana c/Sant Martí

E: 1/100



DICIEMBRE 2009
Nº de plànol
P_15

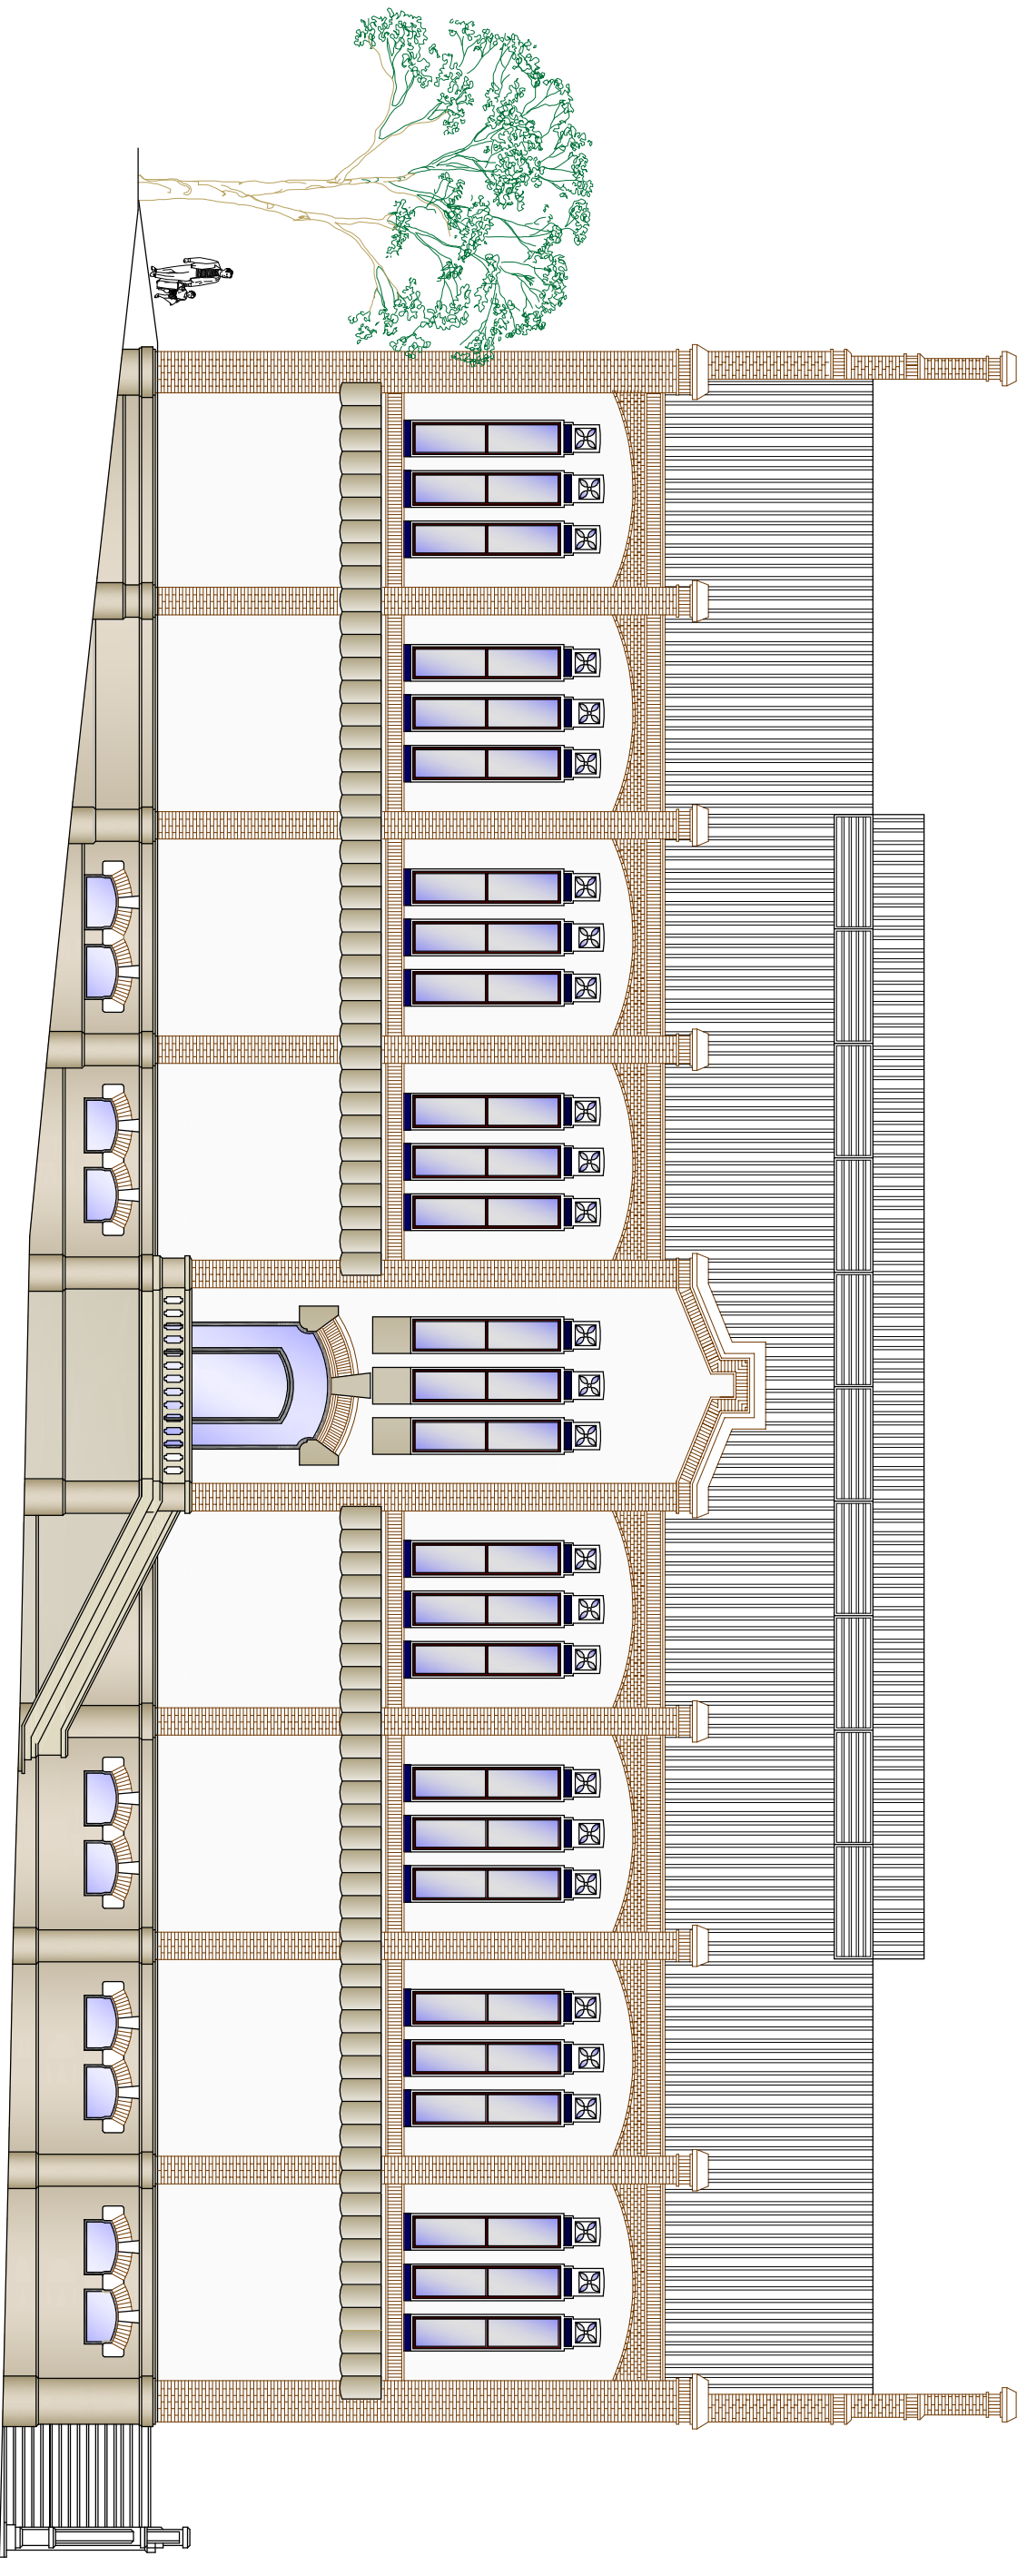

FAÇANA LATERAL
C/ Universitat



PFC
Tutor
Alumne


CANVI D'OS D'UN MERCAT MODERNISTA A EQUIPAMENTS MUNICIPALS
RAFAEL MARQUEN GONZALEZ
EMMA CASTELLS JOVE

PROPUESTA_Façana c/Universitat


E: 1/150




DICIEMBRE 2009
Nº de plànol
P_16

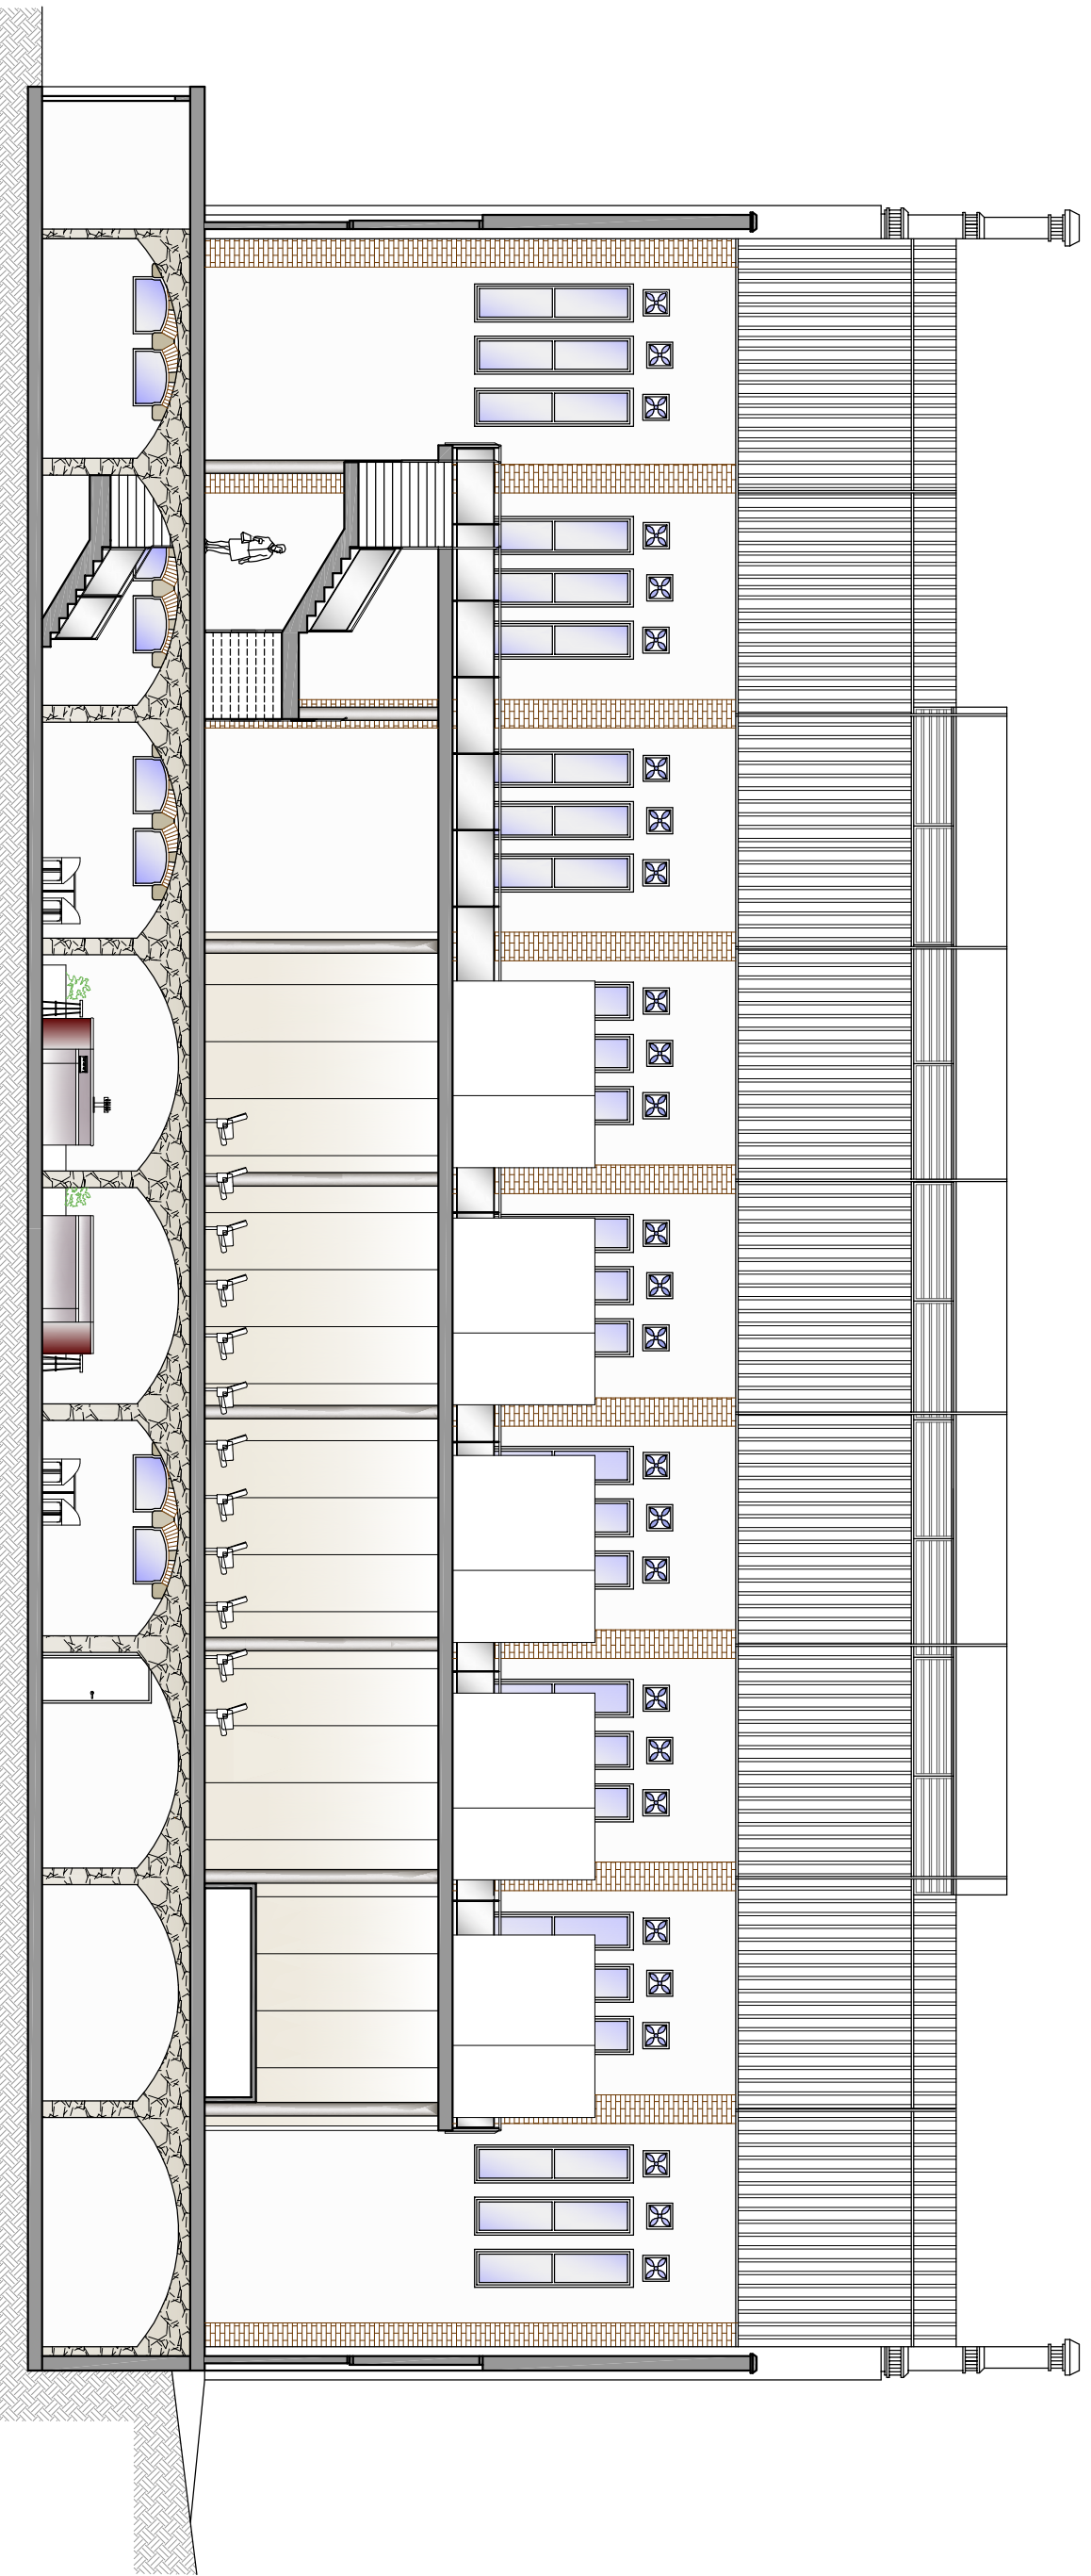

SECCIÓ A-A'

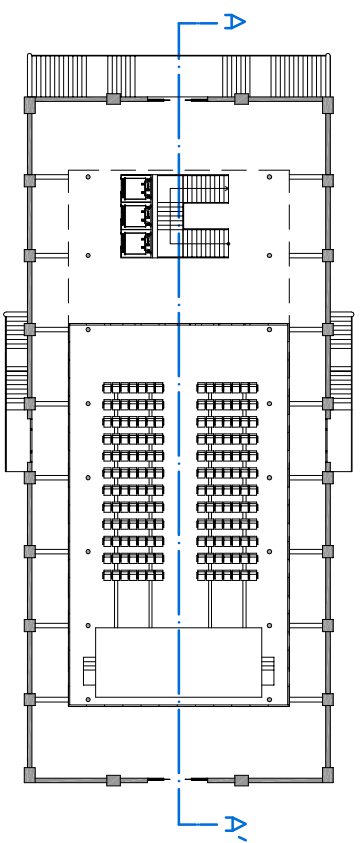

PLANTA PRINCIPAL
E: 1/500

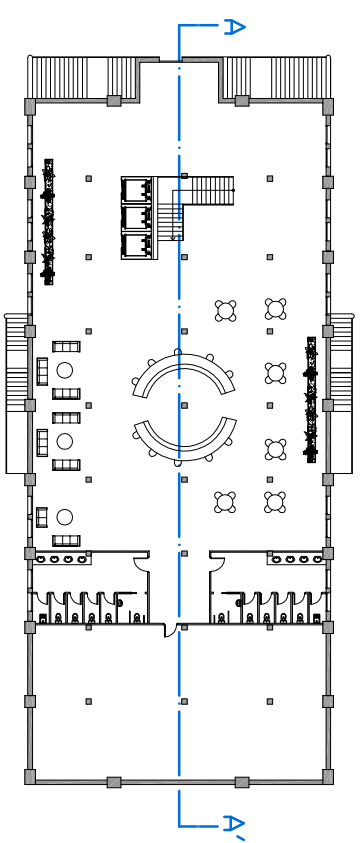

PLANTA BAIXA
E: 1/500




PFC
Tutor
Alumne

CANVI D'US D'UN MERCAT MODERNISTA A EQUIPAMENTS MUNICIPALS
RAFAEL MARQUEN GONZALEZ
EMMA CASTELLS JOVE


PROPÒSITA, Secció A-A'

E: 1/150




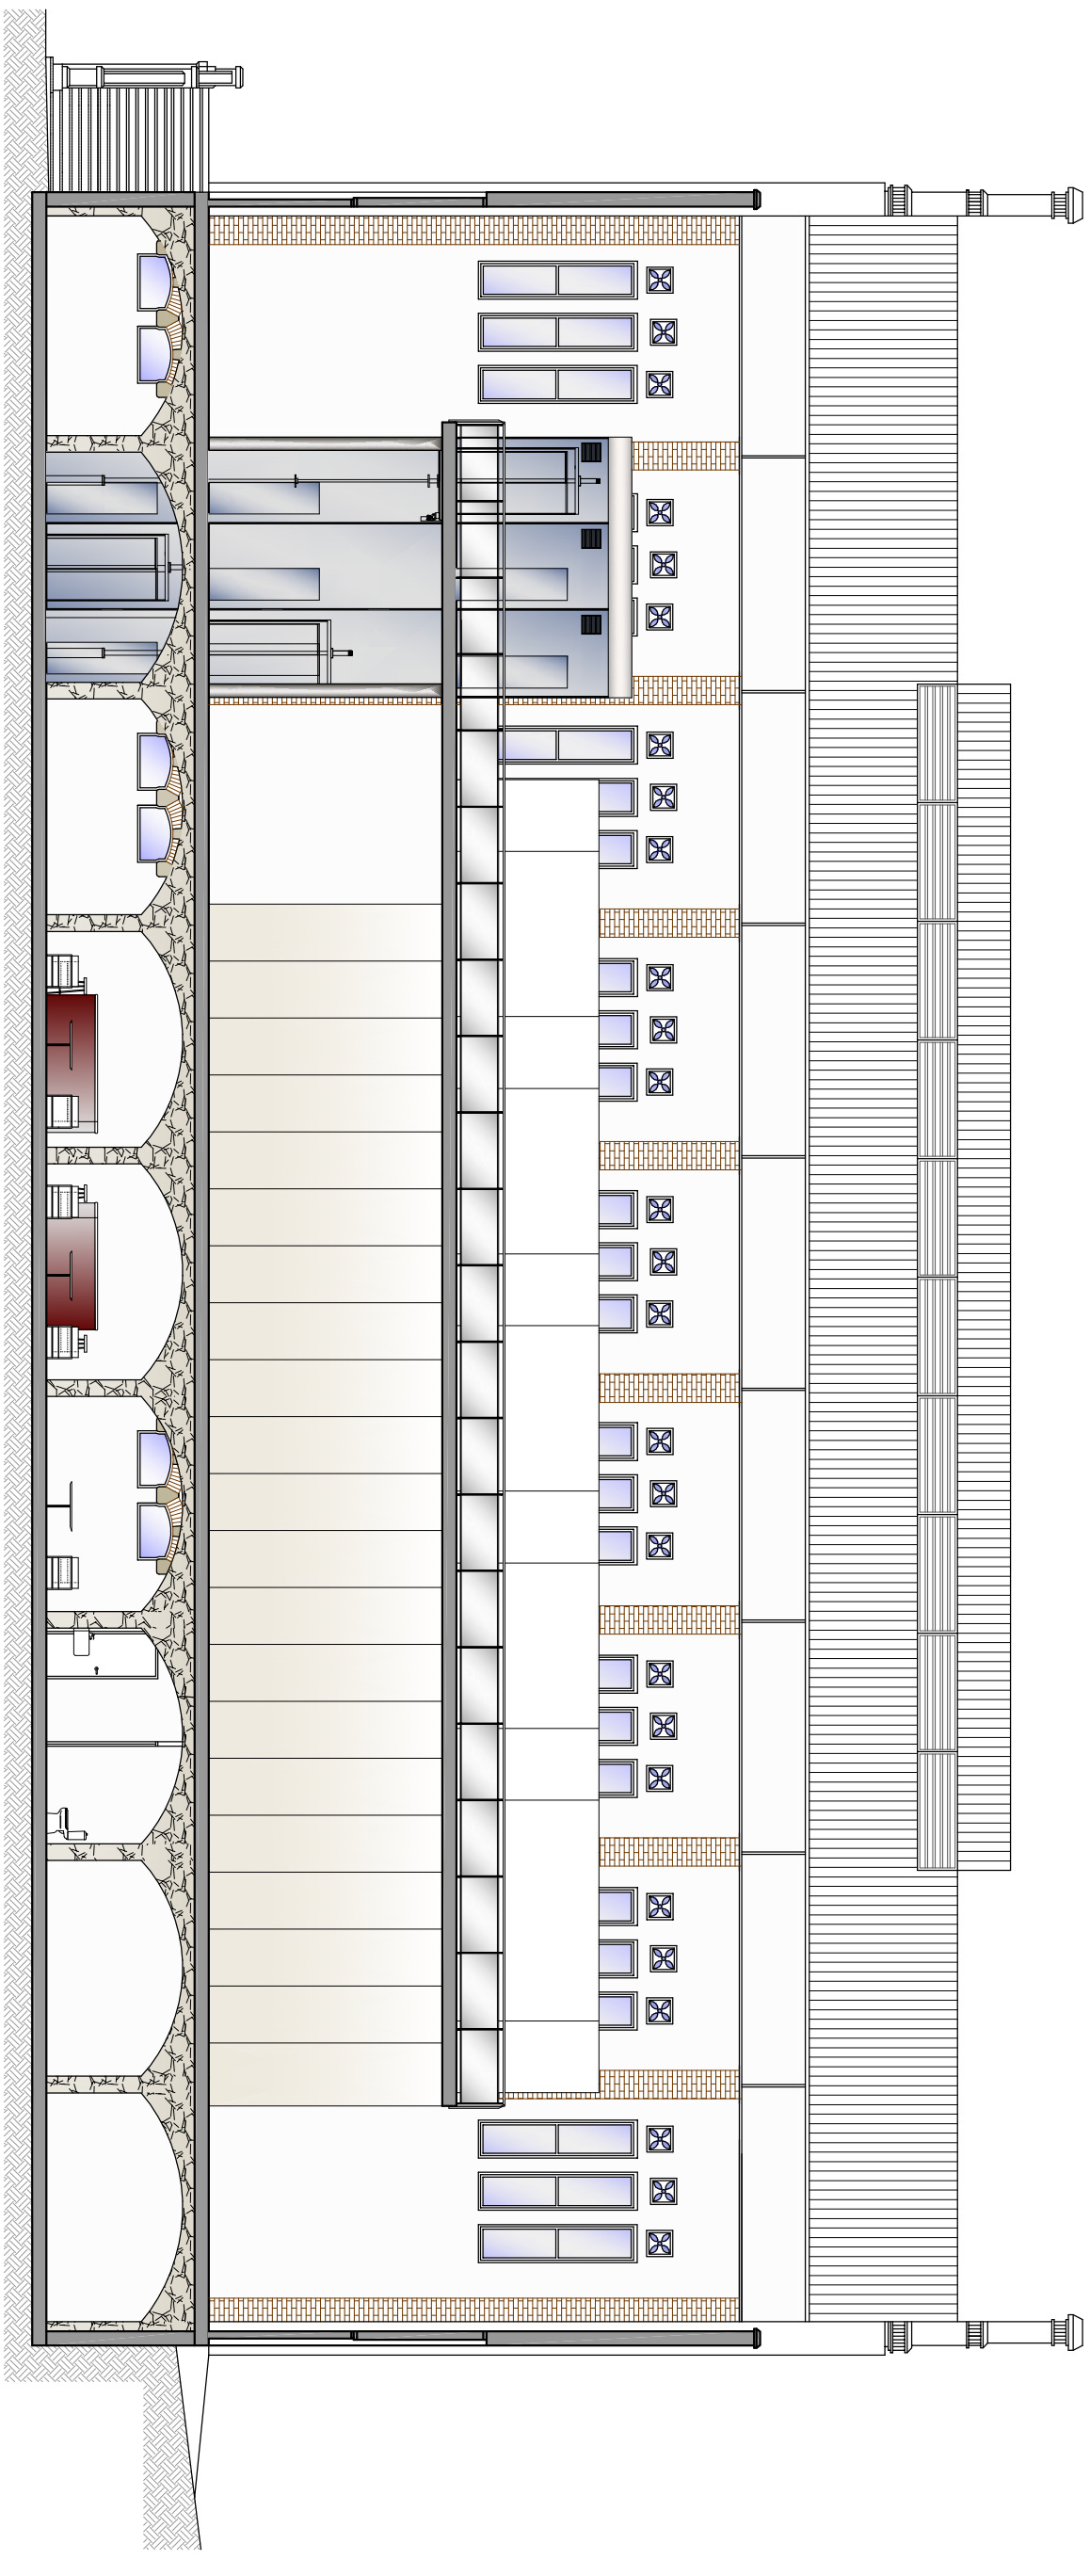

SECCIÓ B-B''

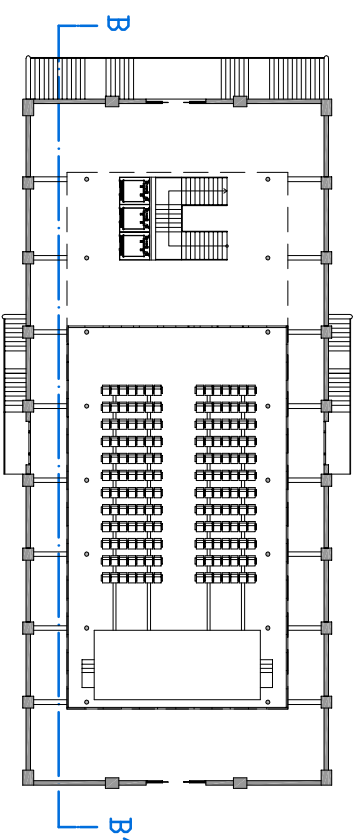

PLANTA PRINCIPAL
E: 1/500

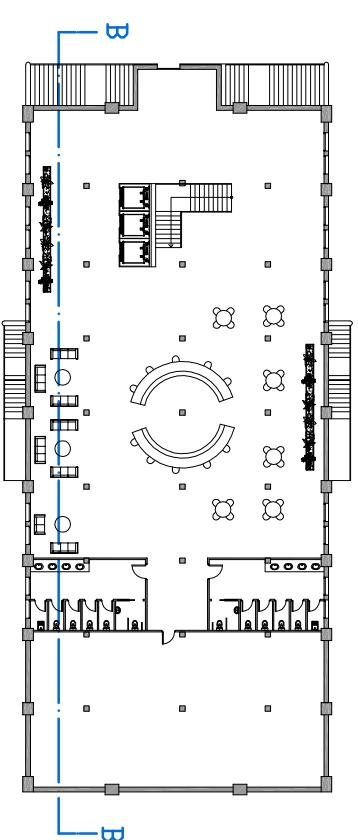

PLANTA BAIXA
E: 1/500



PFC
Tutor
Alumne

CANVI D'US D'UN MERCAT MODERNISTA A EQUIPAMENTS MUNICIPALS
RAFAEL MARQUEN GONZALEZ
EMMA CASTELLS JOVE

PROPÒSITA_Secció B-B''

E: 1/150

