



Escola Tècnica Superior d'Enginyeries
Industrial i Aeronàutica de Terrassa

UNIVERSITAT POLITÈCNICA DE CATALUNYA

Estudio para la certificación energética del edificio TR1 del Campus Terrassa-UPC

Trabajo final de grado

Planos


Grado en Ingeniería en Tecnologías Industriales (GRET)



Autor: Andrés Suárez-Inclán Santolaya


Directores del TFG: Miquel Casals Casanova y

Marcel Macarulla Martí

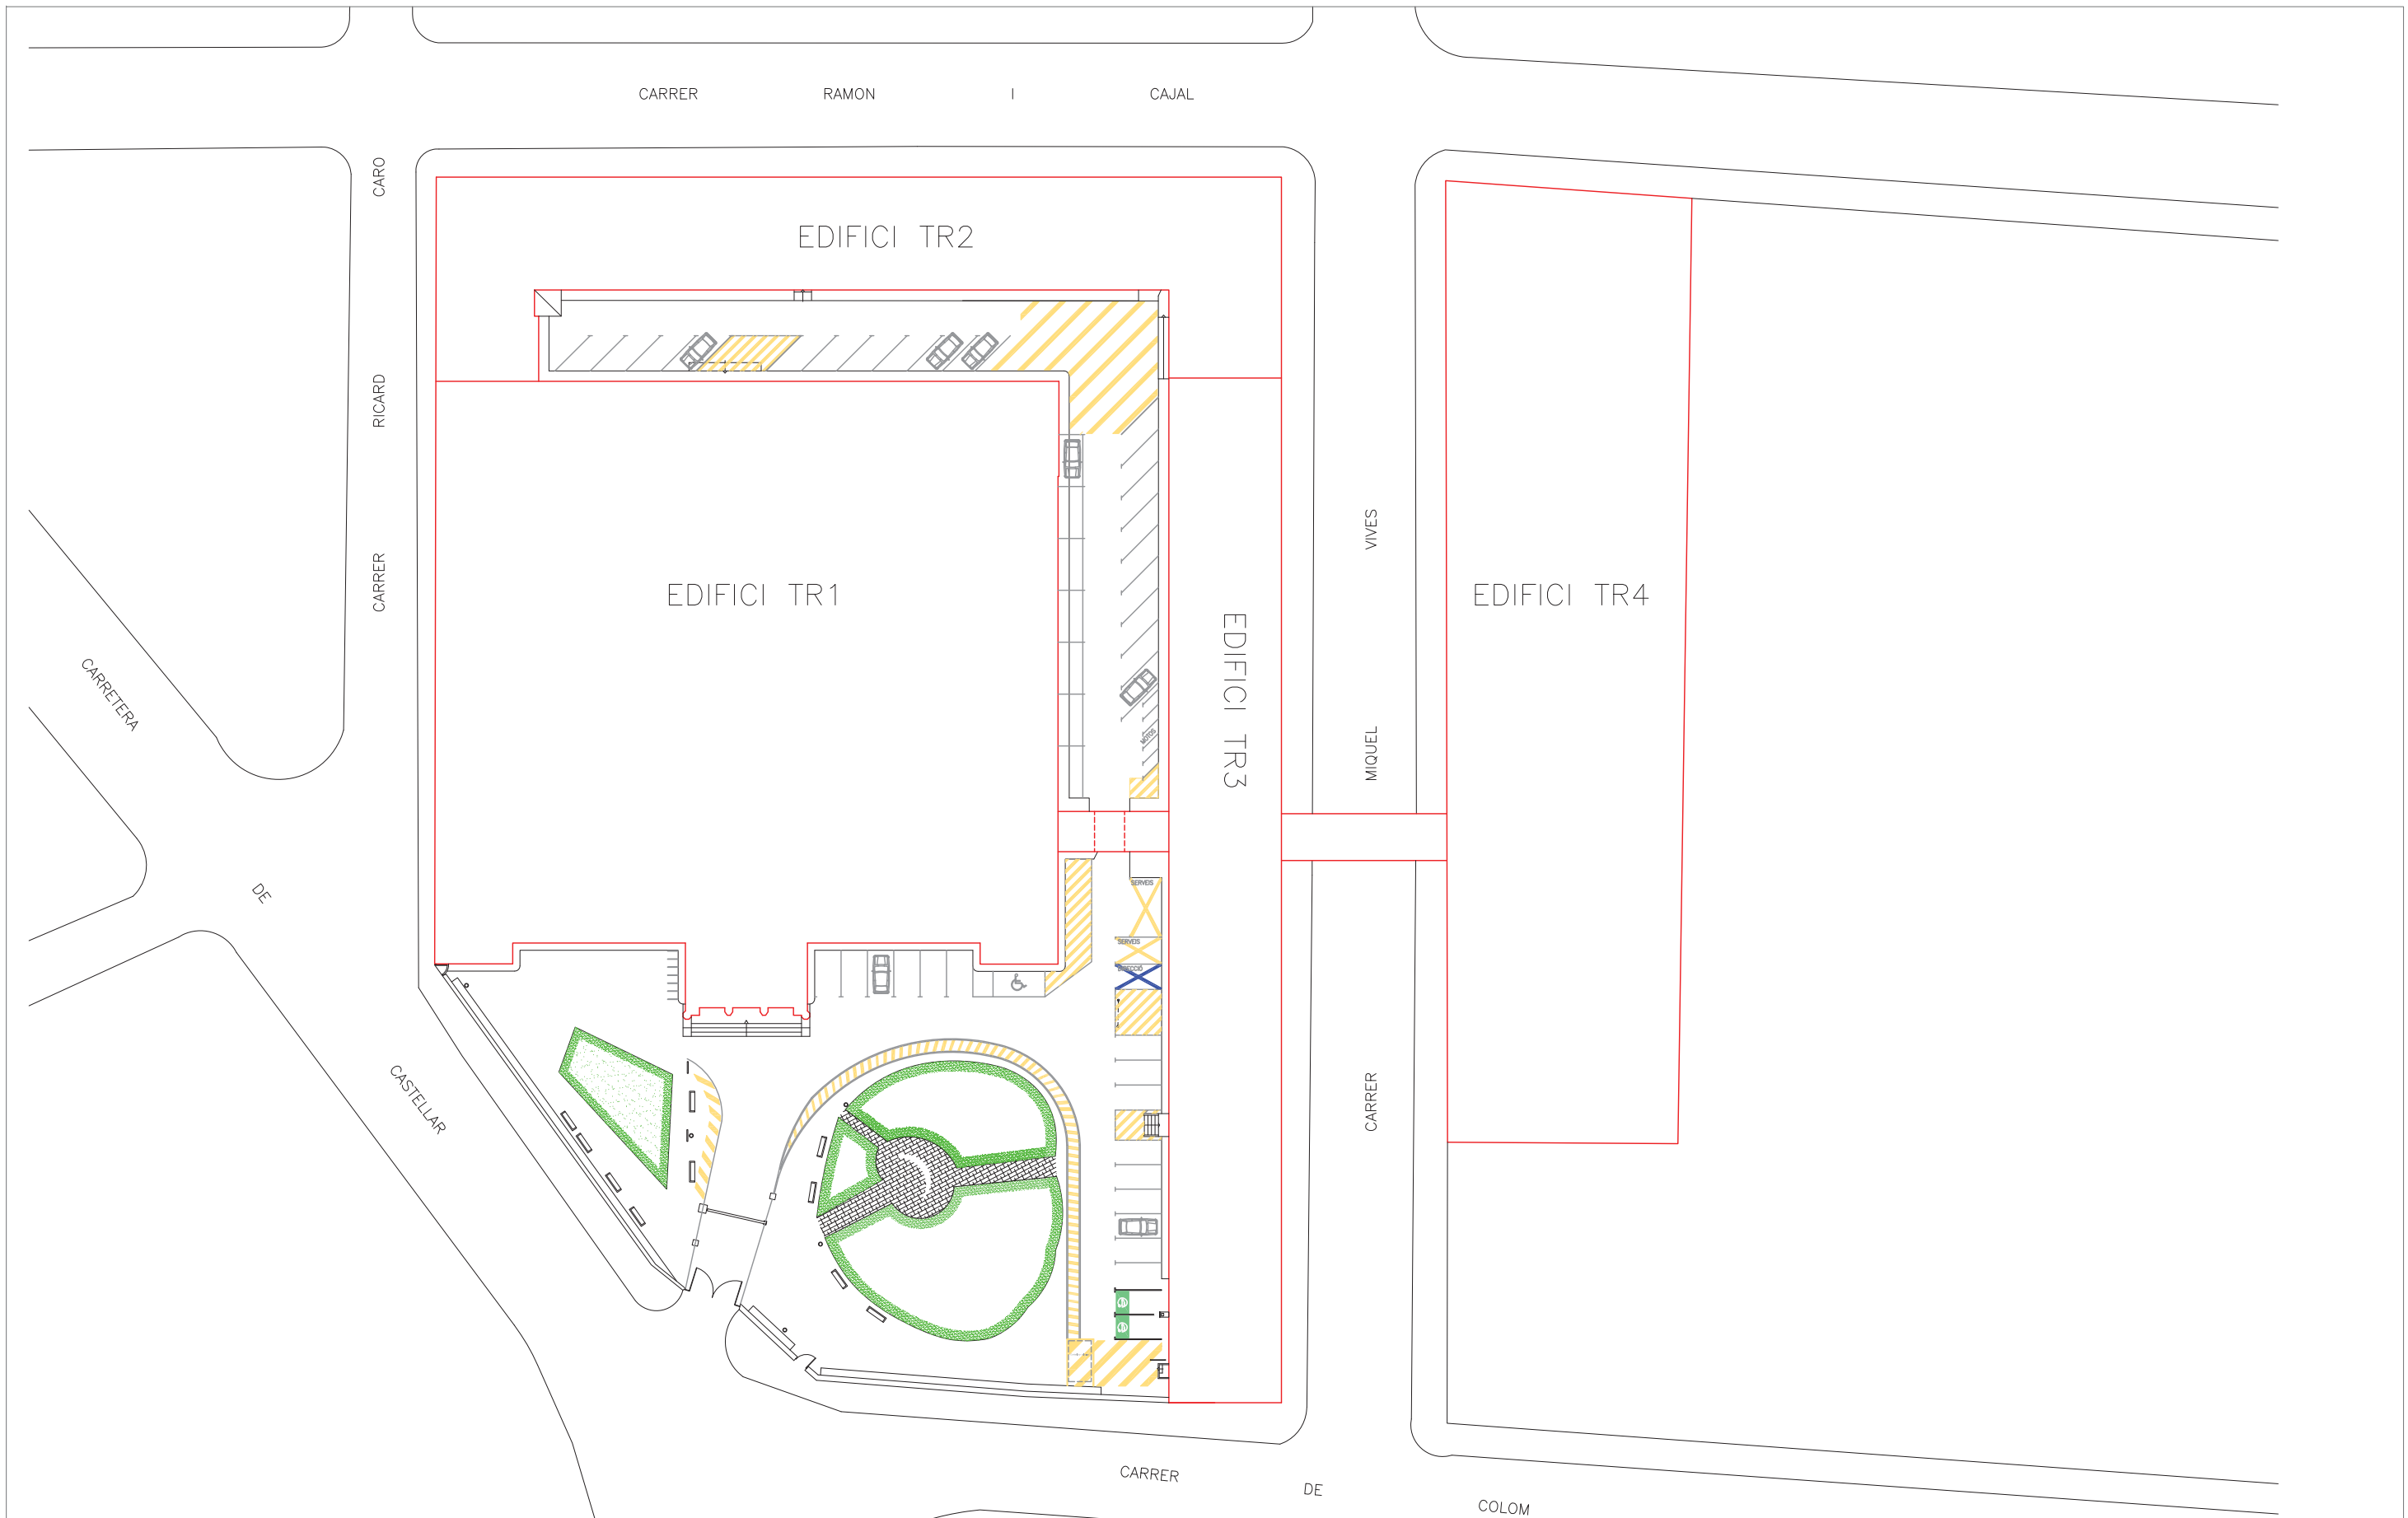Centro: ETSEIAT



 Servei d'Obres i Manteniment UNIVERSITAT POLITÈCNICA DE CATALUNYA	Escala 1/ 600 	Data MAIG 02	Cod. Ed. TRU
	Unitat Estructural EET	Plànol EMPLAÇAMENT	Núm. 0.01

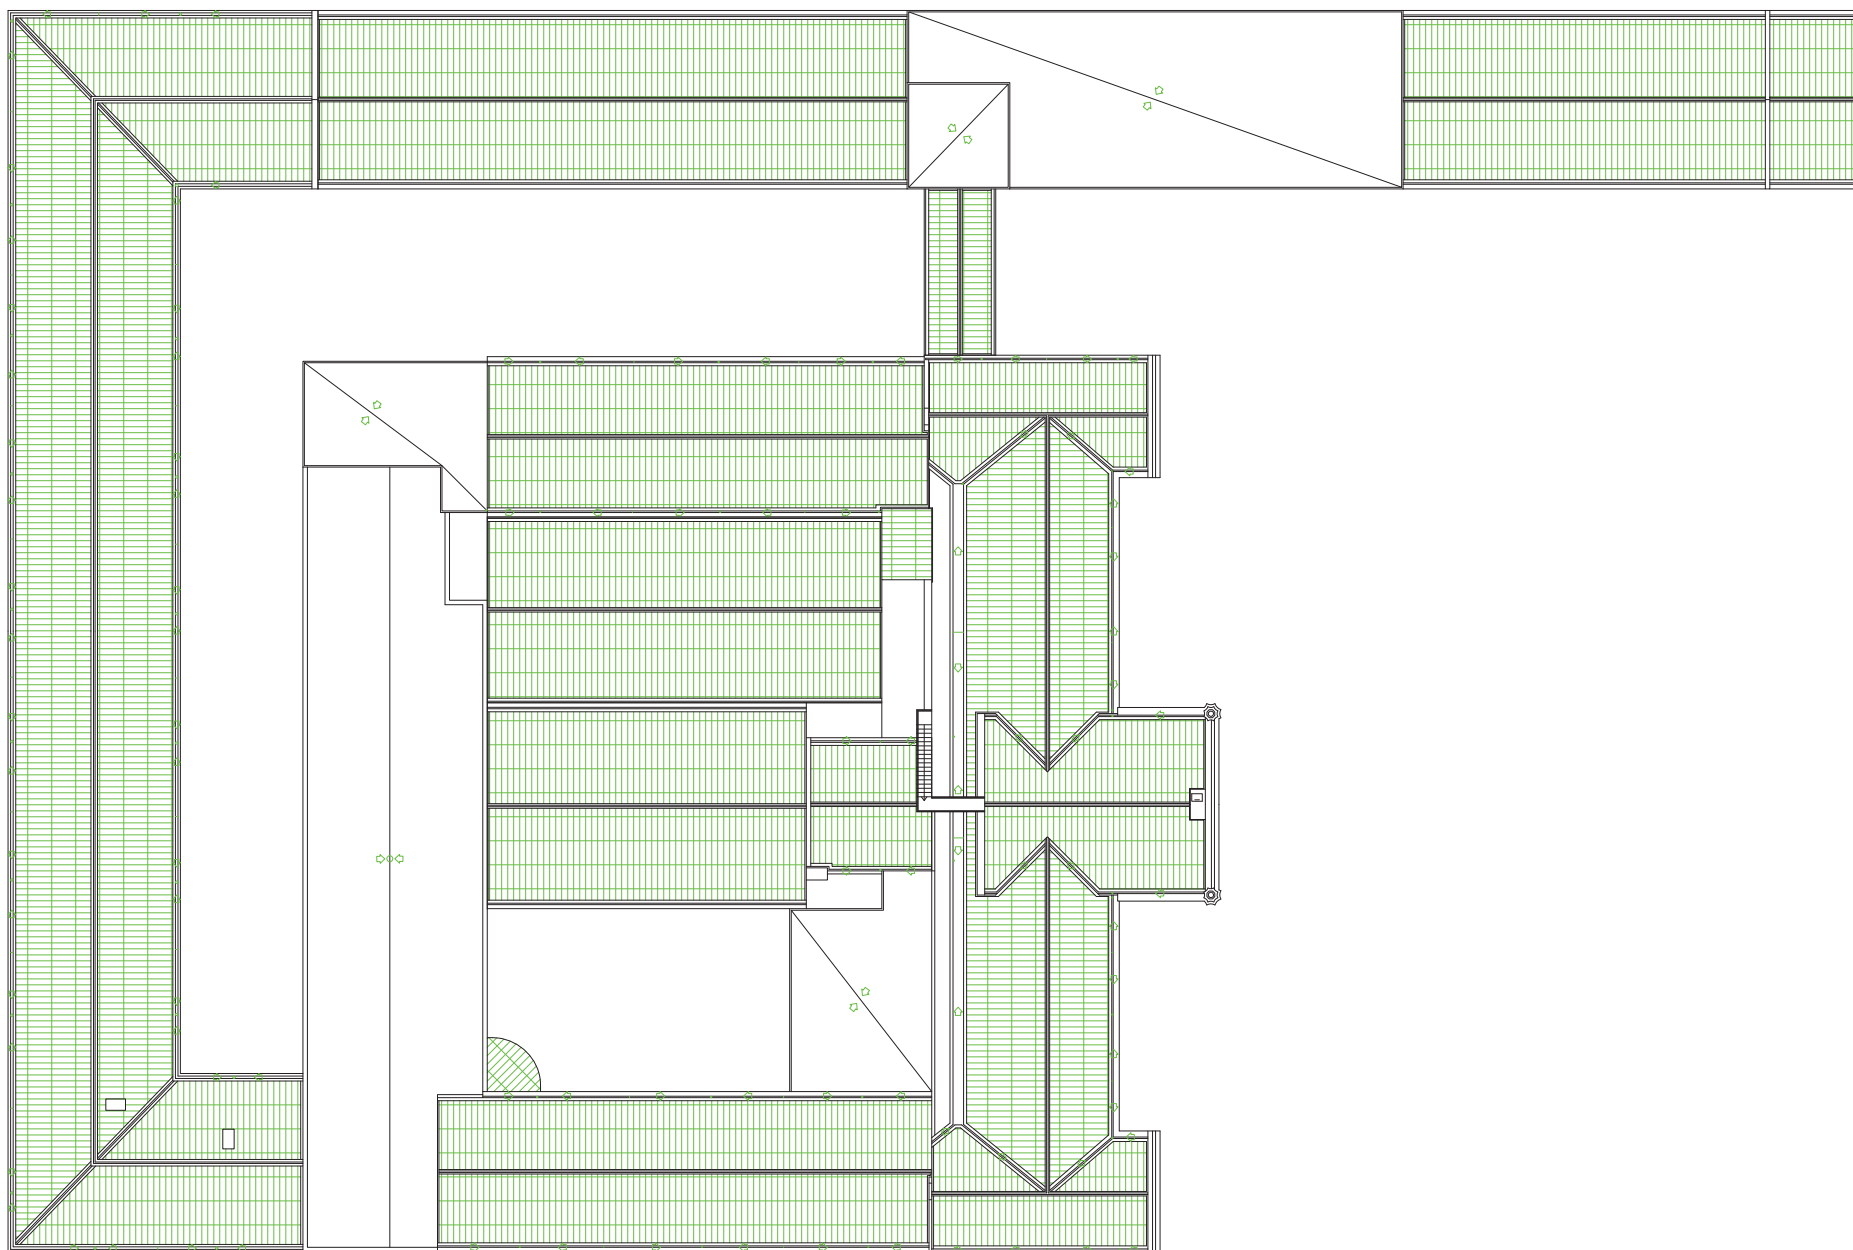

Servei d'Obres i Manteniment
UNIVERSITAT POLITÈCNICA DE CATALUNYA

Escala 1/ 500



Data

MAIG 01

Cod. Ed.

TR1-TR2-TR3

Unitat Estructural


EUETIT



Plànol


COBERTA

Núm.

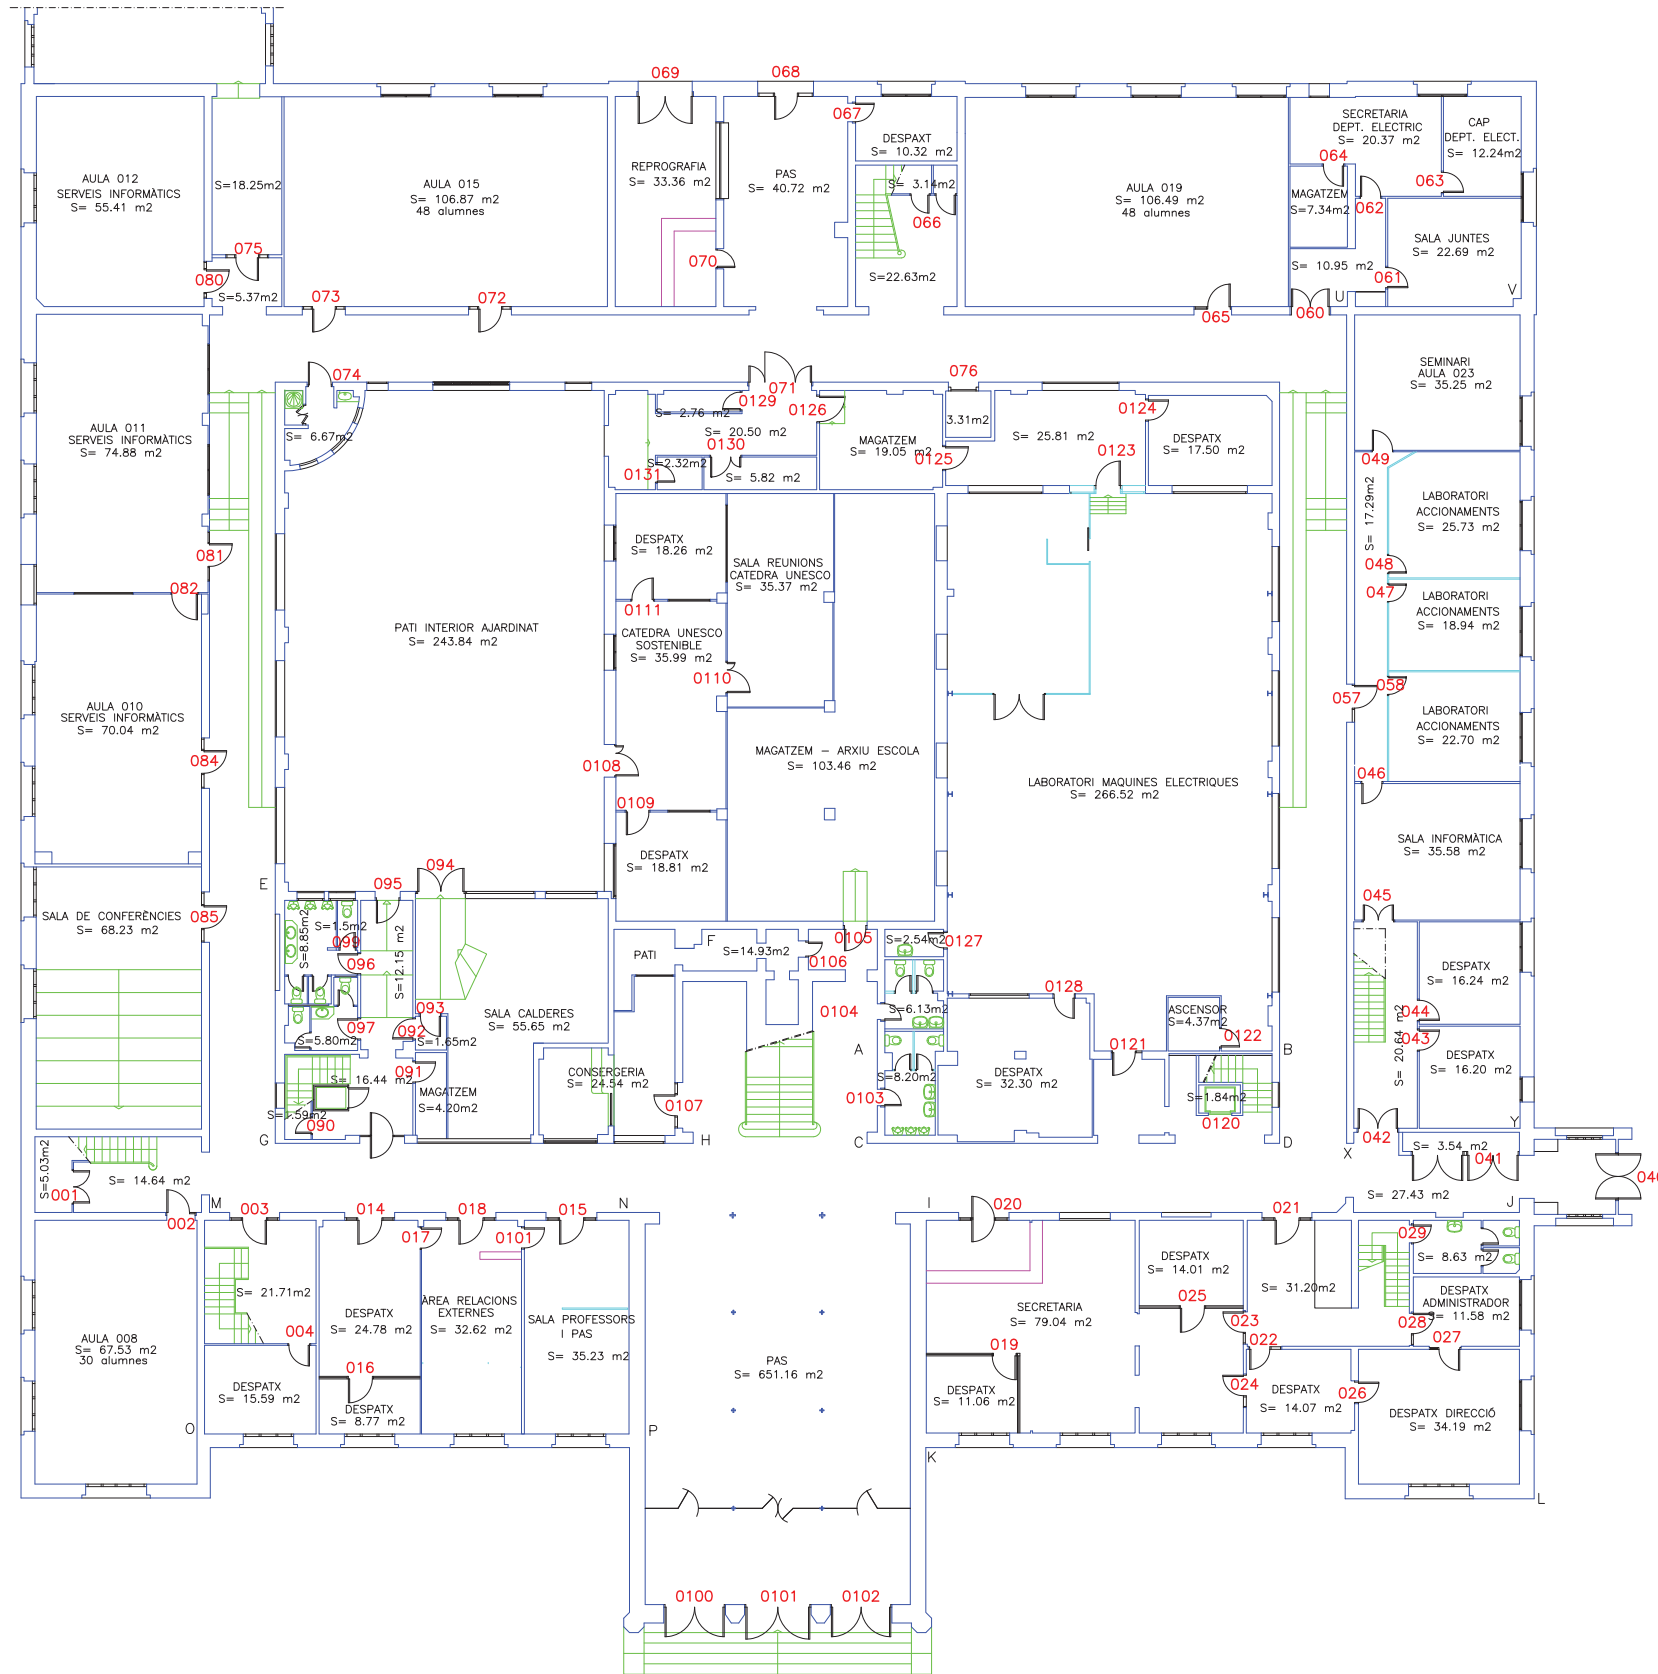
00




 Servei d'Obres i Manteniment UNIVERSITAT POLITÈCNICA DE CATALUNYA	Escala 1/300 	Data Juny 12	Cod. Ed. TR1
	Unitat Estructural EUETIT	Plànol PLANTA 0	Núm. 0.02

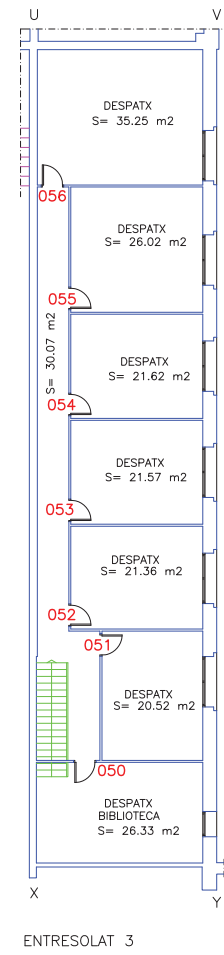


ENTRESOLAT 3

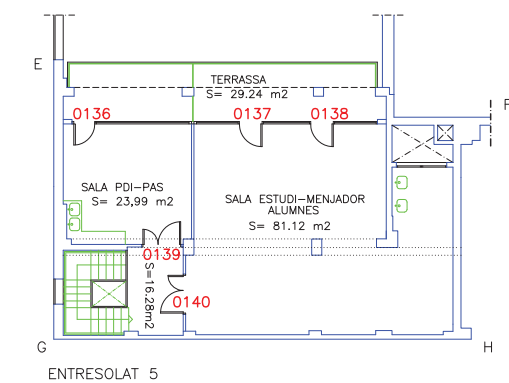



ENTRESOLAT 5

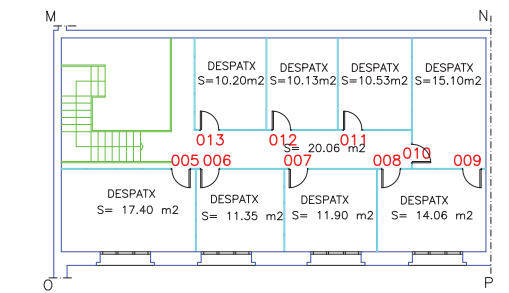

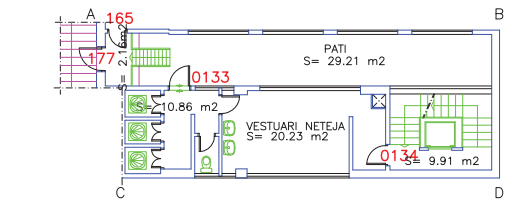

ENTRESOLAT 4

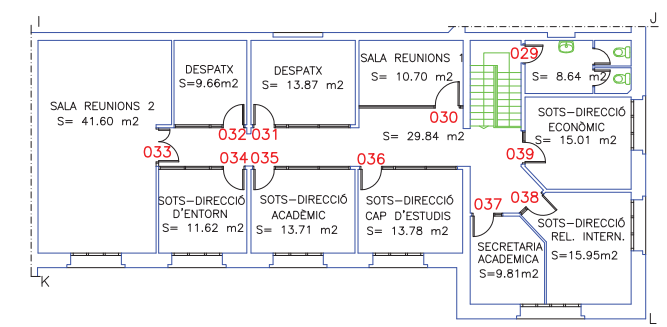
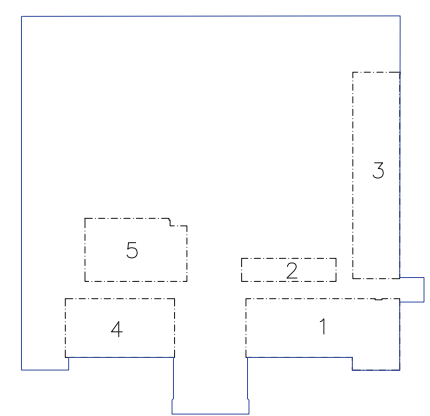


ENTRESOLAT 2




ENTRESOLAT 1

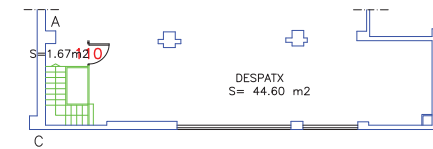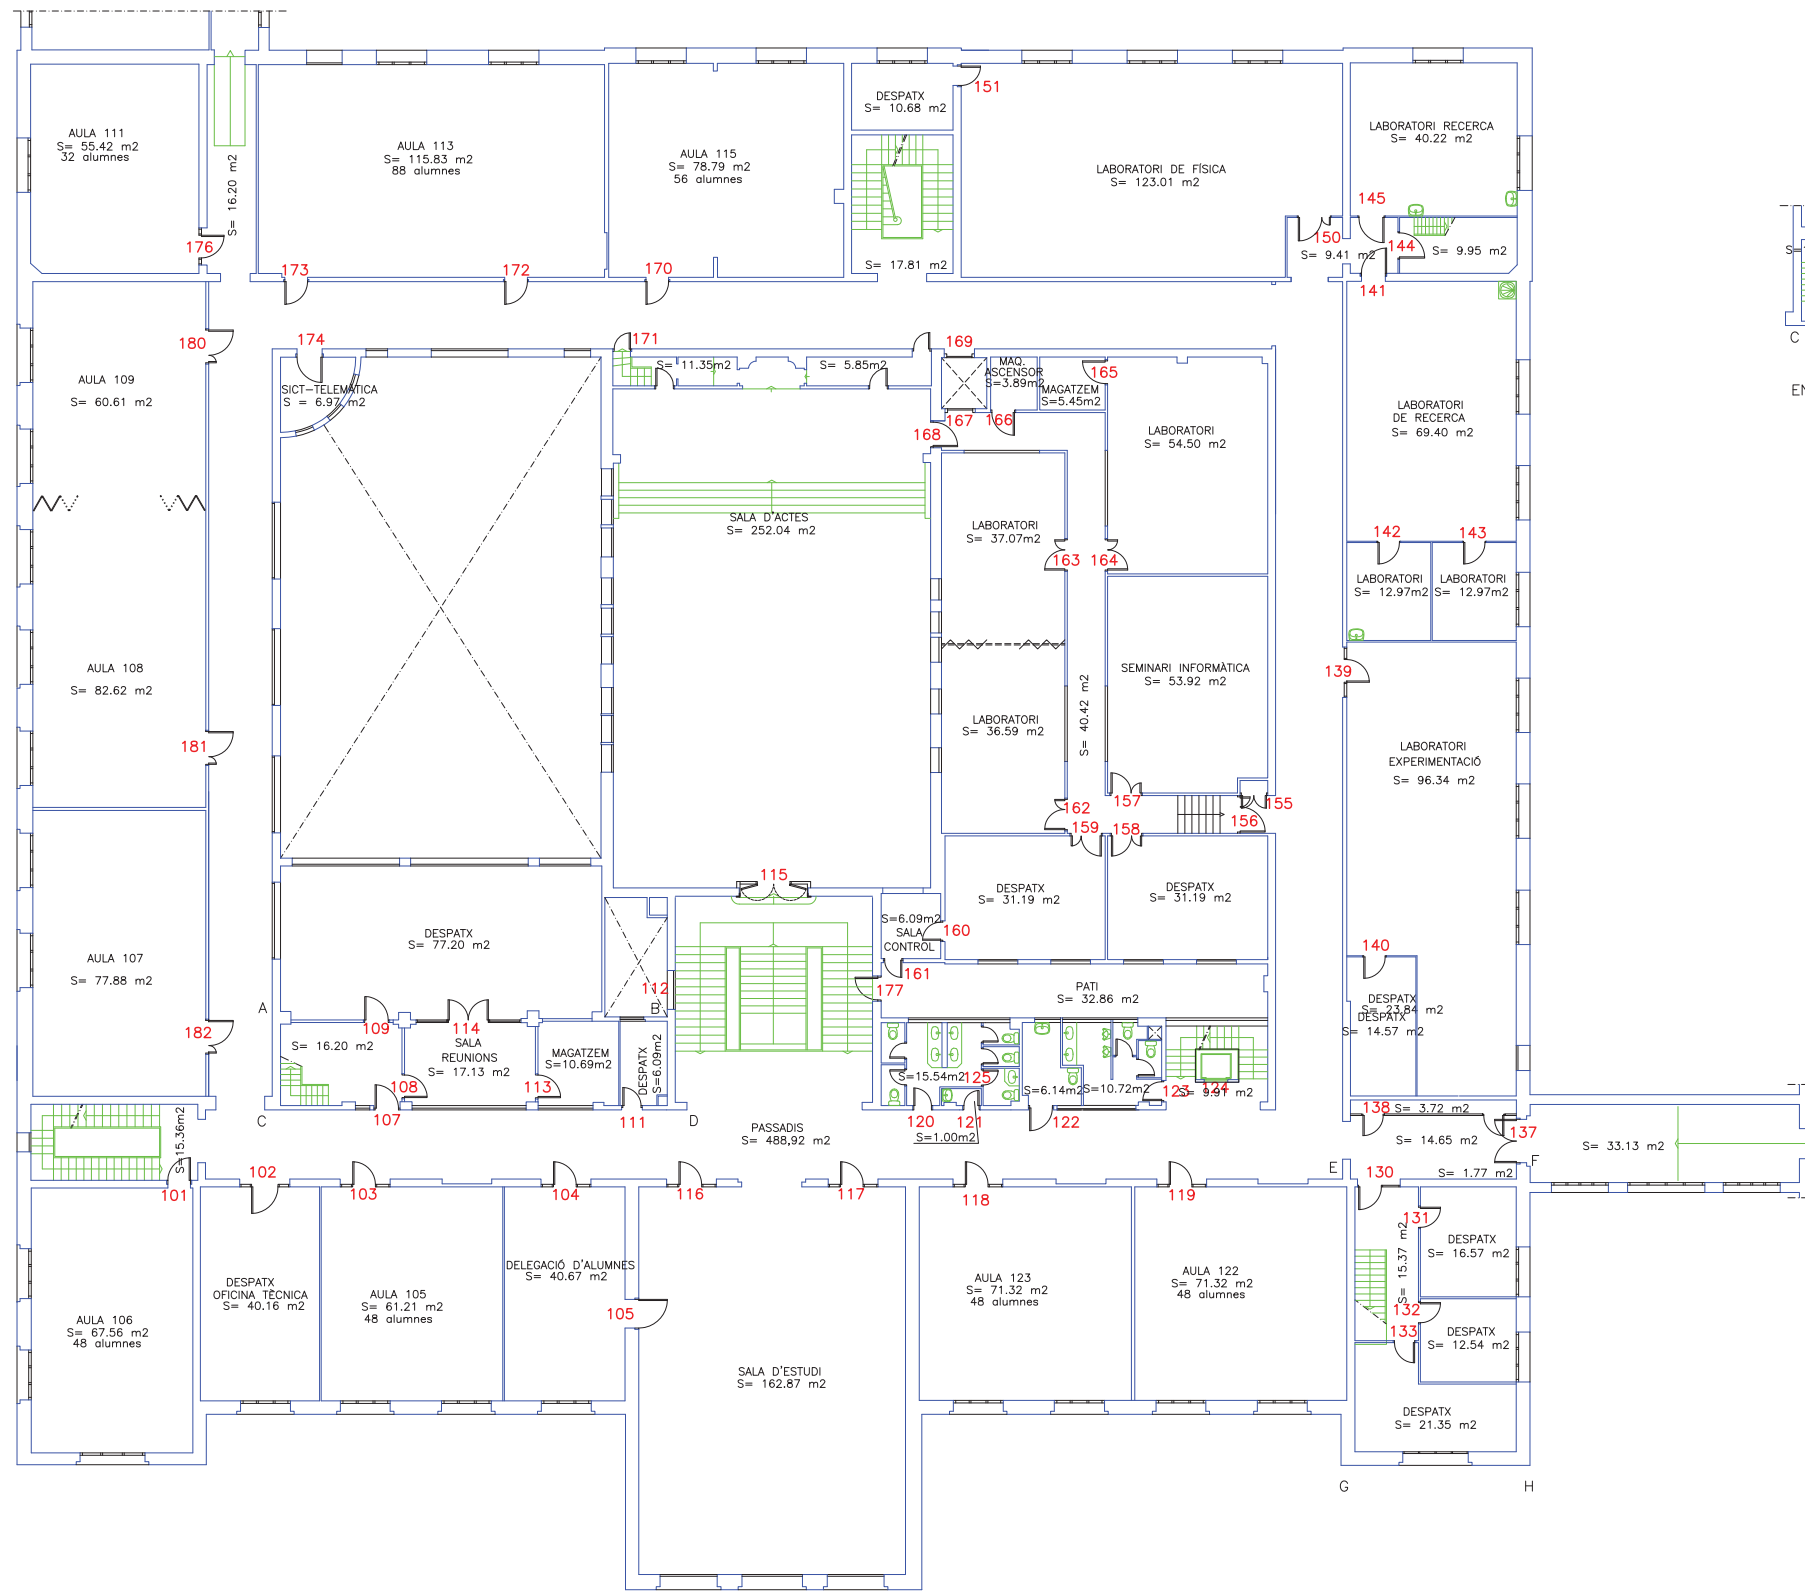

 Servei d'Obres i Manteniment UNIVERSITAT POLITÈCNICA DE CATALUNYA	Escala 1/300 	Data MARÇ 09	Cod. Ed. TR1
	Unitat Estructural EUETIT	Plànol PLANTA 0	Núm. 0.02




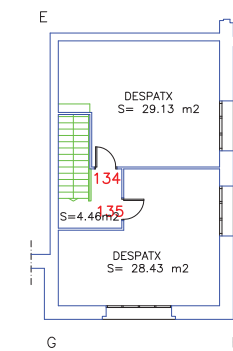

ENTRESOLAT EXPRESSIÓ GRÀFICA




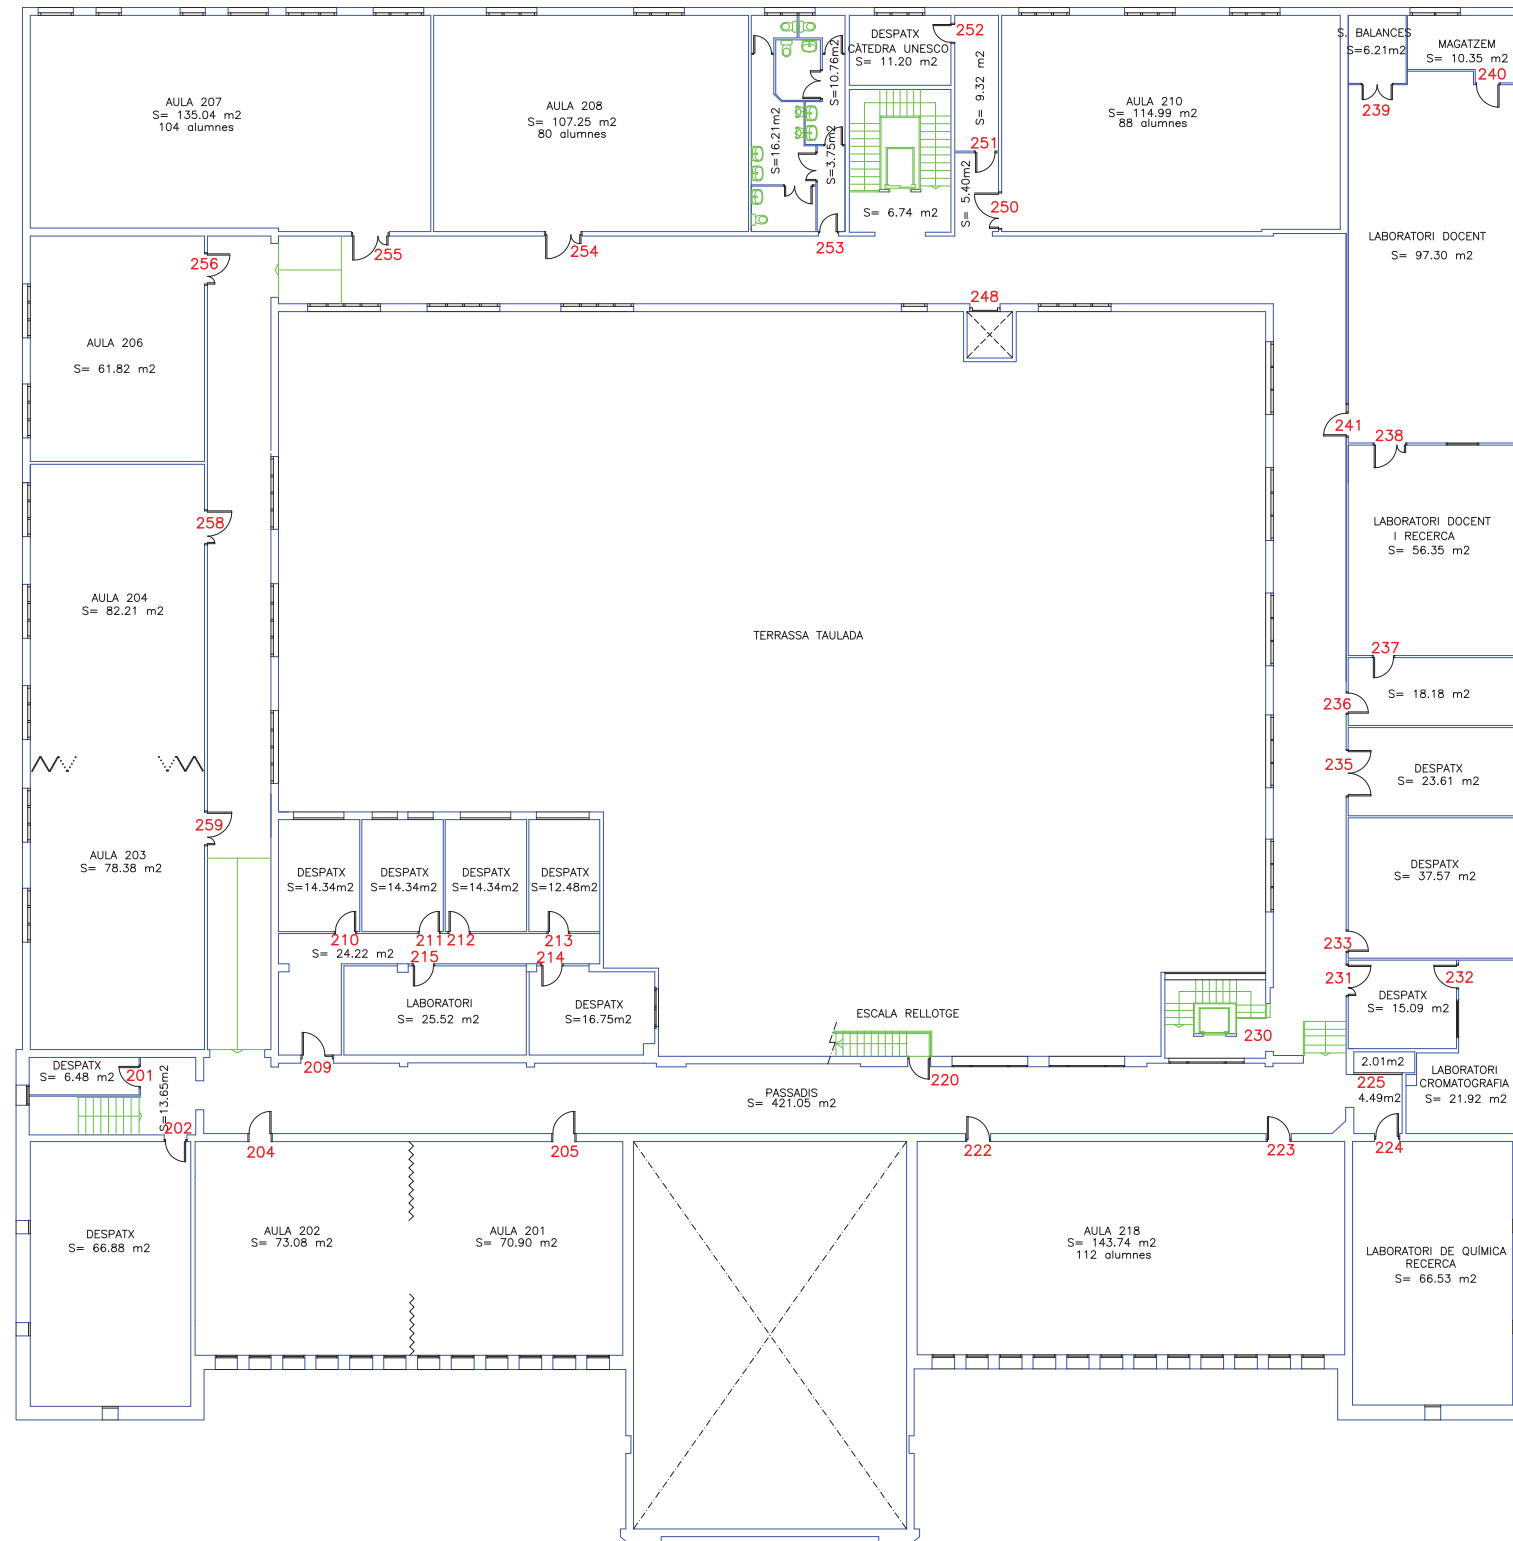

ENTRESOLAT QUÍMICS

 Servei d'Obres i Manteniment UNIVERSITAT POLITÈCNICA DE CATALUNYA	Escala 1/300 	Data JULIOL 12	Cod. Ed. TR1
	Unitat Estructural EUETIT	Plànol PLANTA 1	Núm. 0.03

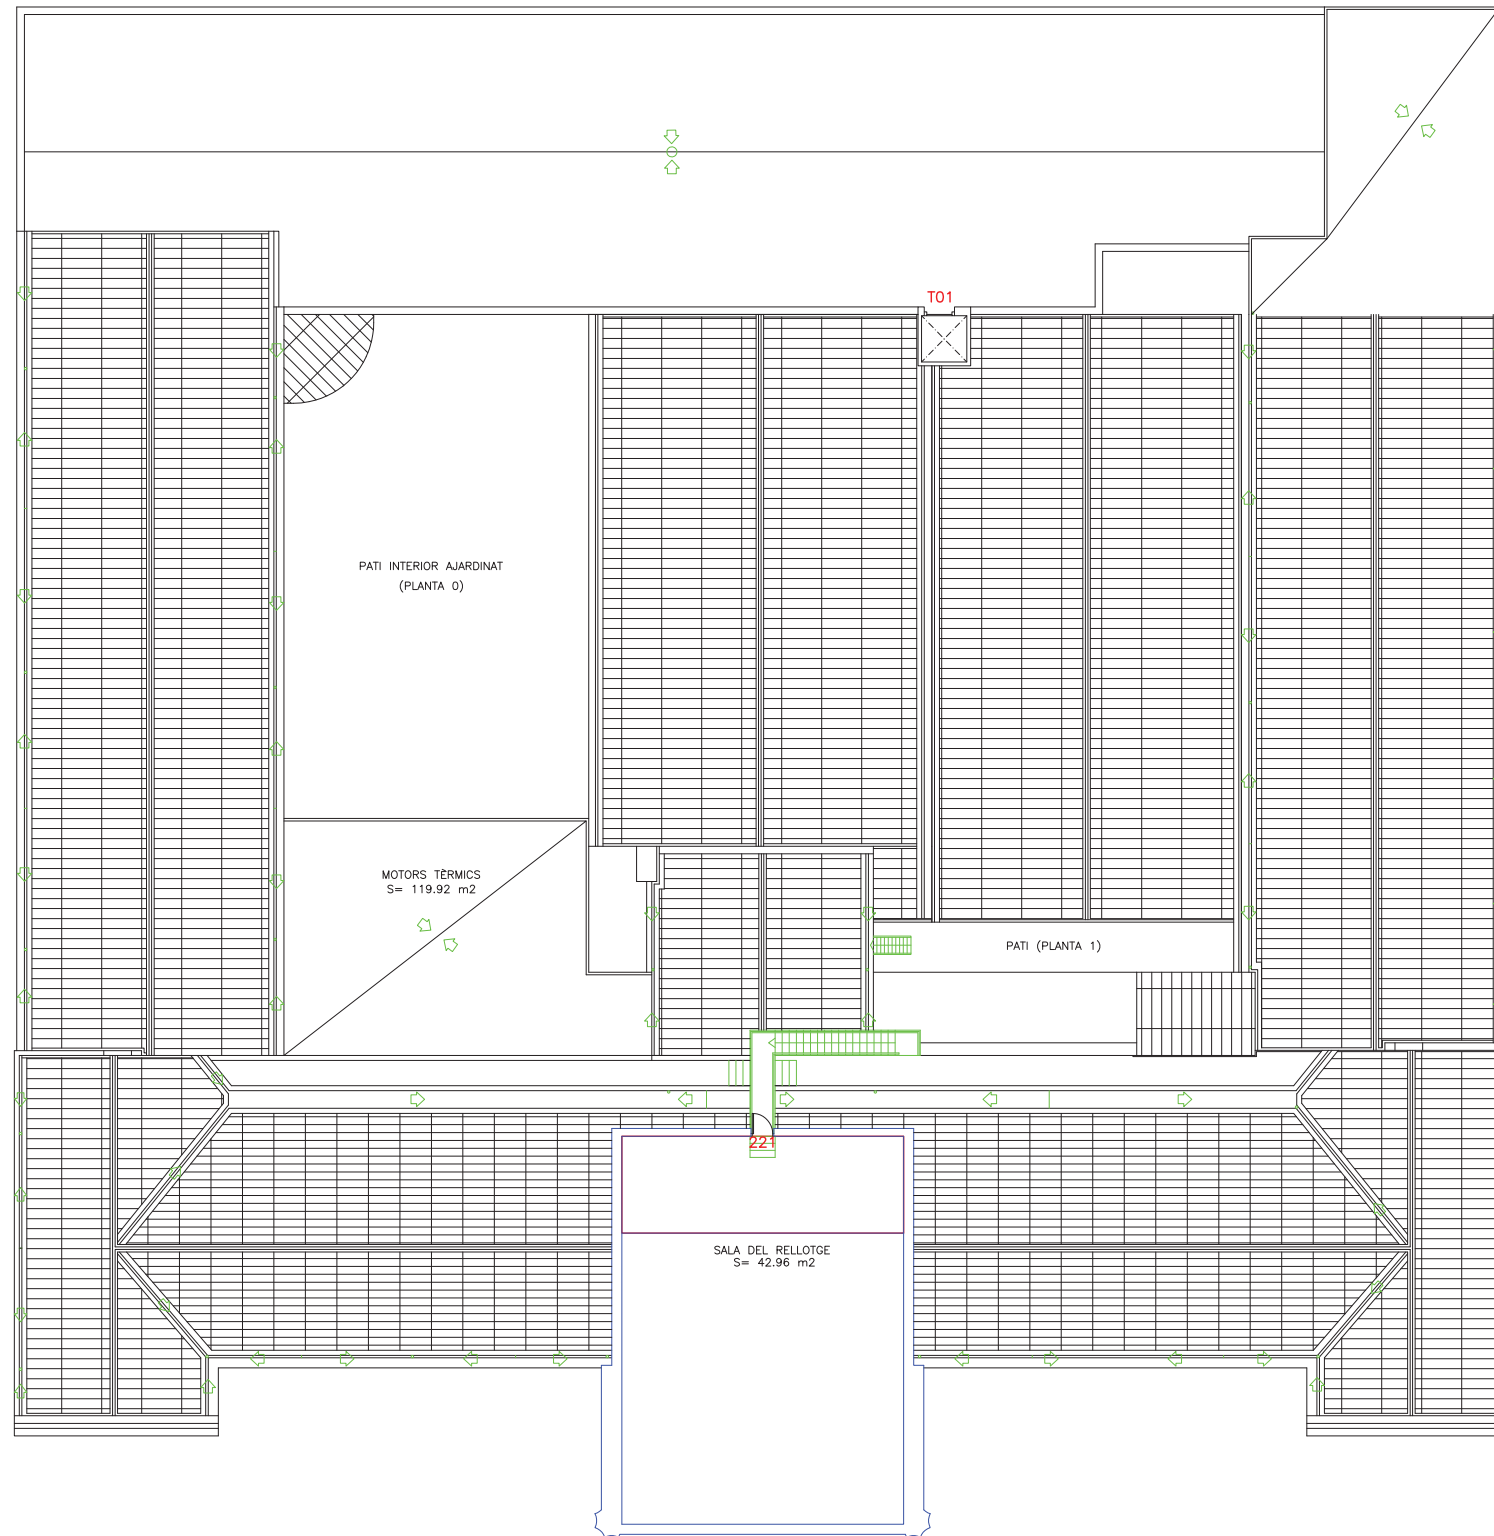

 Servei d'Obres i Manteniment UNIVERSITAT POLITÈCNICA DE CATALUNYA	Escala 1/300 	Data SETEMBRE 13	Cod. Ed. TR1
	Unitat Estructural EUETIT	Plànol PLANTA 2	Núm. 0.04



 Servei d'Obres i Manteniment UNIVERSITAT POLITÈCNICA DE CATALUNYA	Escala 1/300 	Data NOVENBRE 03	Cod. Ed. TR1
	Unitat Estructural EUETIT	Plànol PLANTA COBERTA	Núm. 0.04