

cota +0.00 de projecte = cota +7.170 UTM

PLANTA BAIXA

CARRER CONCILI DE TRENTO

CARRER TREBALL

CARRER TREBALL

CARRER TREBALL

PLANTA BAIXA
E: 1/150


Superfícies útils PLANTA BAIXA BIBLIOTECA	
accés	6,69m ²
vestibul p. atenció	111,29m ²
àrea música i imatge	161,01m ²
wc públic	15,52m ²
TOTAL Sup. útil	294,70m²

Superfícies útils PLANTA BAIXA ESCOLA BRESSOL	
accés	4,96m ²
vestibul	30,90m ²
z. acollida	9,58m ²
z. usos múltiples	66,82m ²
aula 0-1	37,73m ²
aula 1-2	41,92m ²
aula 1-2	43,65m ²
menjador	26,89m ²
cua	34,02m ²
rebost	6,20m ²
wc empleats	4,56m ²
residus	6,41m ²
distribuidor	9,53m ²
neteja	4,80m ²
bugaderia	5,39m ²
guarda-coberts	8,17m ²
wc accessible	3,49m ²
galeries	14,14m ²
wc infant galeries	4,74m ²
TOTAL Sup. útil	363,45m²

TOTAL Sup. útil PB	
	658,15m²

ALTRES superfícies	
patí escola	339,02m ²
hort escola	68,65m ²

BIBLIOTECA. VESTIBUL ACCÉS PRINCIPAL

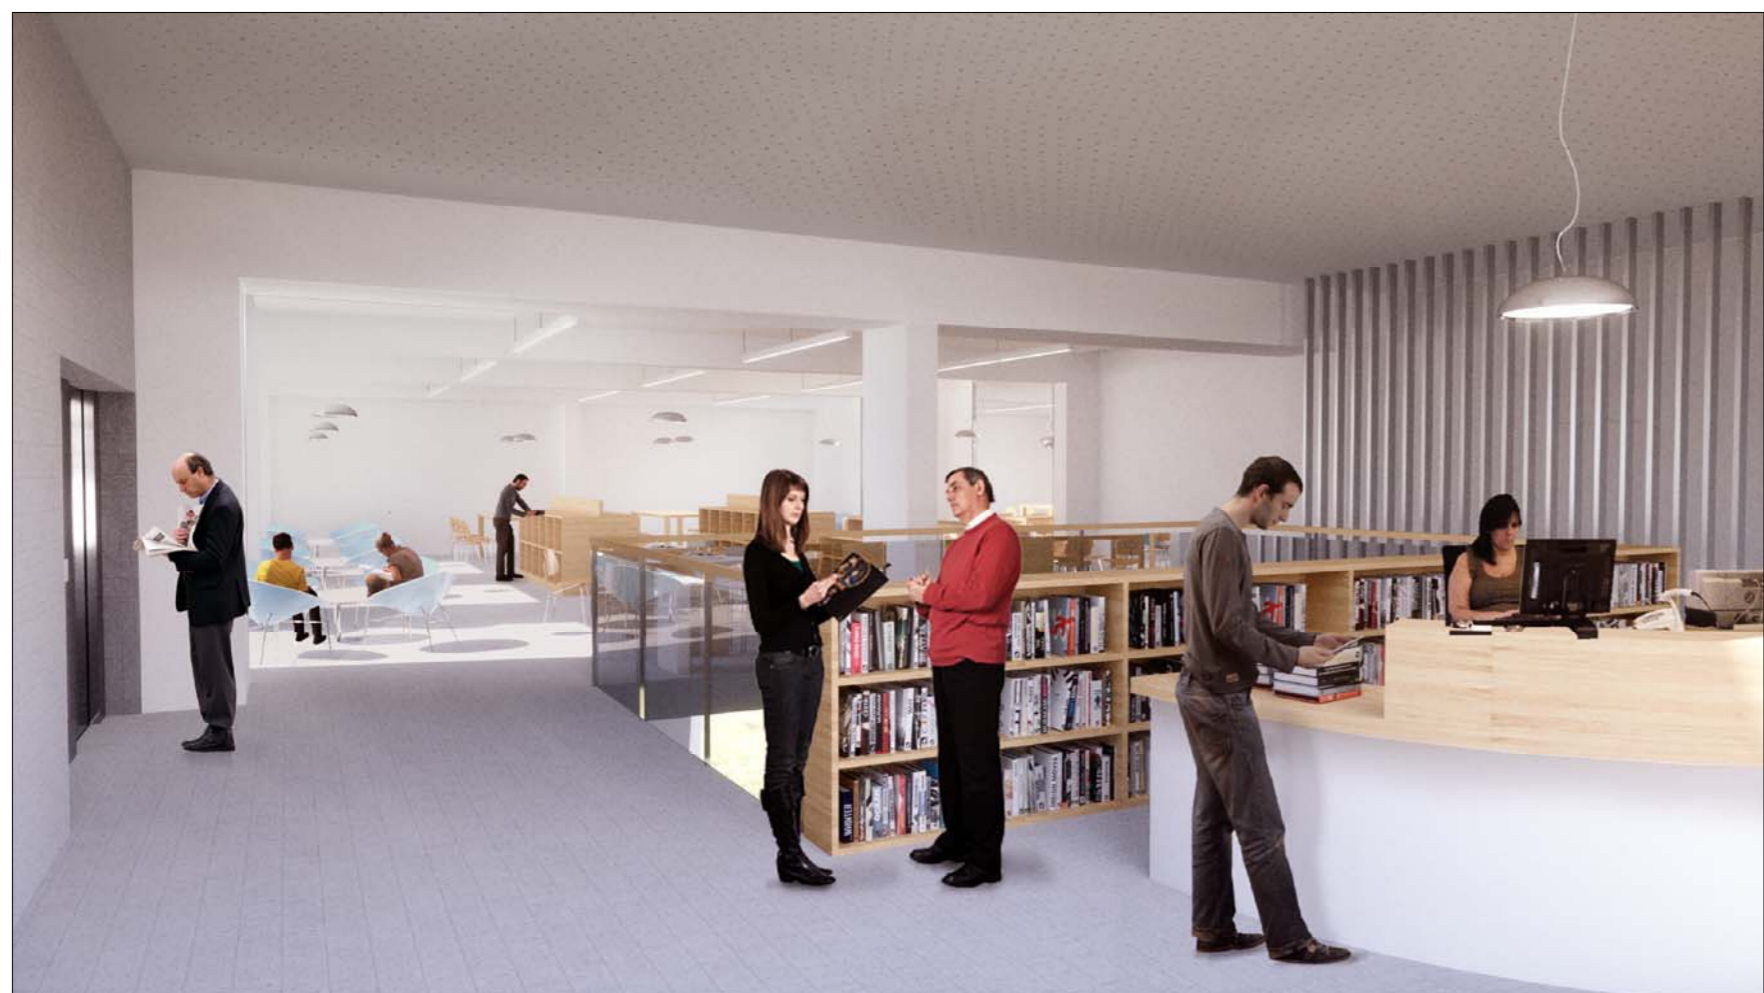

ESCOLA BRESSOL. AULA 1-2

