

PLANTA SEGONA


E: 1/150

Superfícies útils PLANTA SEGONA	
BIBLIOTECA	
vestíbul accés	19,80m ²
zona p. atenció	35,79m ²
àrea fons general	283,68m ²
distribuidor	6,07m ²
wc públic	11,78m ²
neteja	0,72m ²
wc públic	11,70m ²
TOTAL Sup. útil	369,54m²

Superfícies útils PLANTA SEGONA	
ZONES COMUNES	
hivernacle	17,00m ²
TOTAL Sup. útil	17,00m²

TOTAL Sup. útil P1 386,54m²

BIBLIOTECA. ÀREA DE FONTS GENERAL

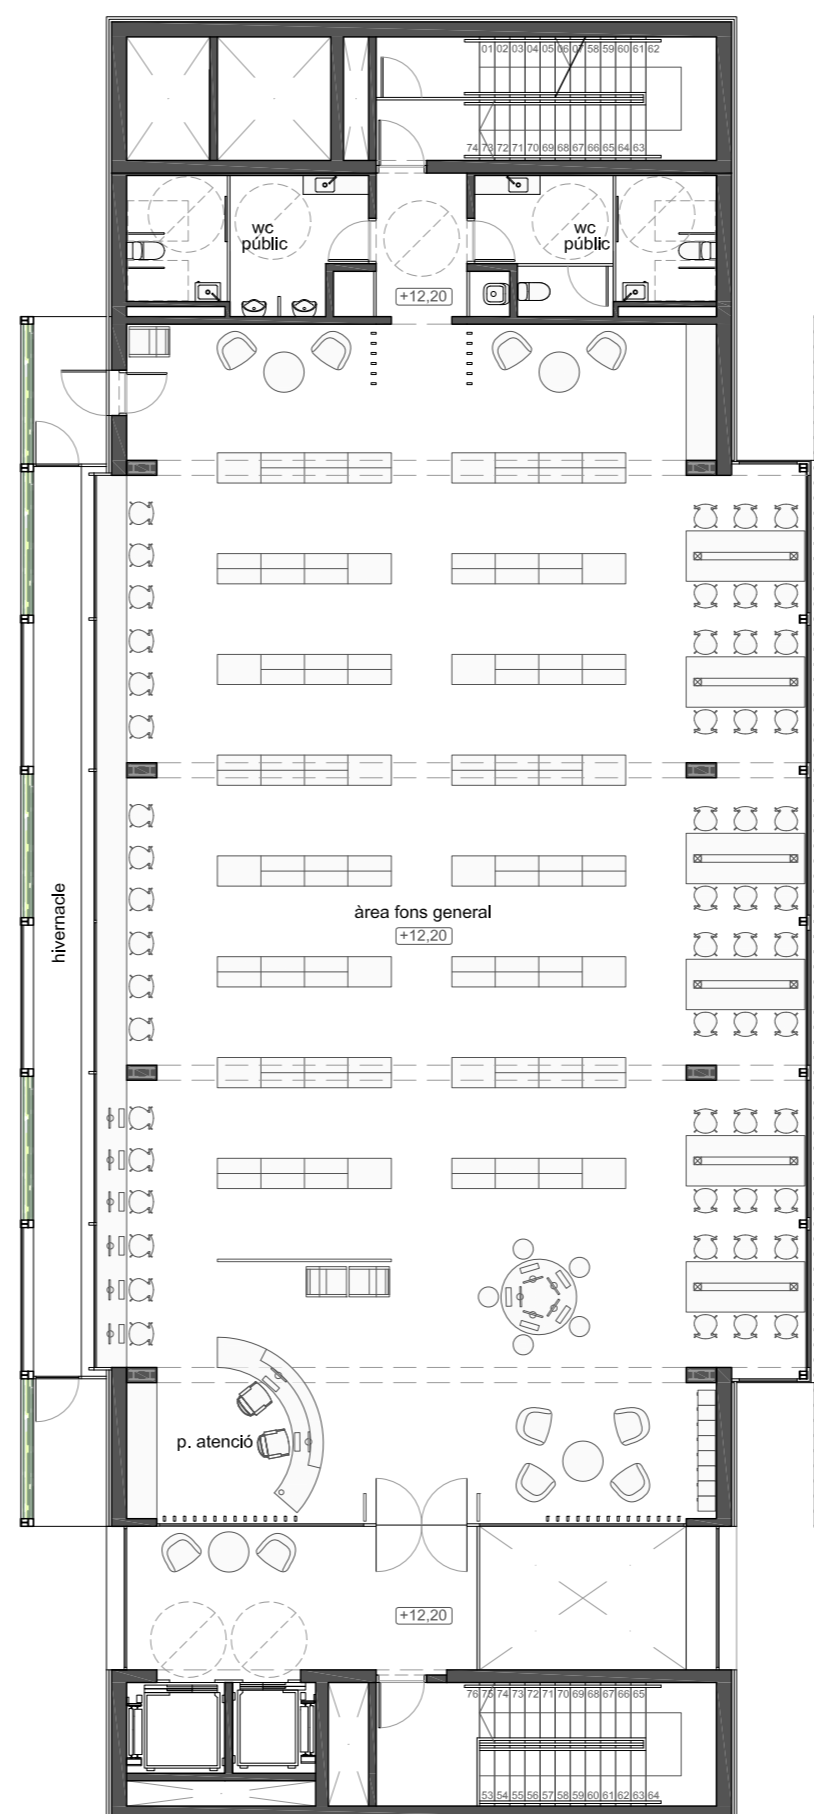

PLANTA TERCERA

E: 1/150

Superfícies útils PLANTA TERCERA	
BIBLIOTECA	
vestíbul accés	19,80m ²
zona p. atenció	35,79m ²
àrea fons general	283,68m ²
distribuidor	6,07m ²
wc públic	11,78m ²
neteja	0,72m ²
wc públic	11,70m ²
TOTAL Sup. útil	369,54m²

Superfícies útils PLANTA TERCERA	
ZONES COMUNES	
hivernacle	17,00m ²
TOTAL Sup. útil	17,00m²

TOTAL Sup. útil P3 386,54m²

