



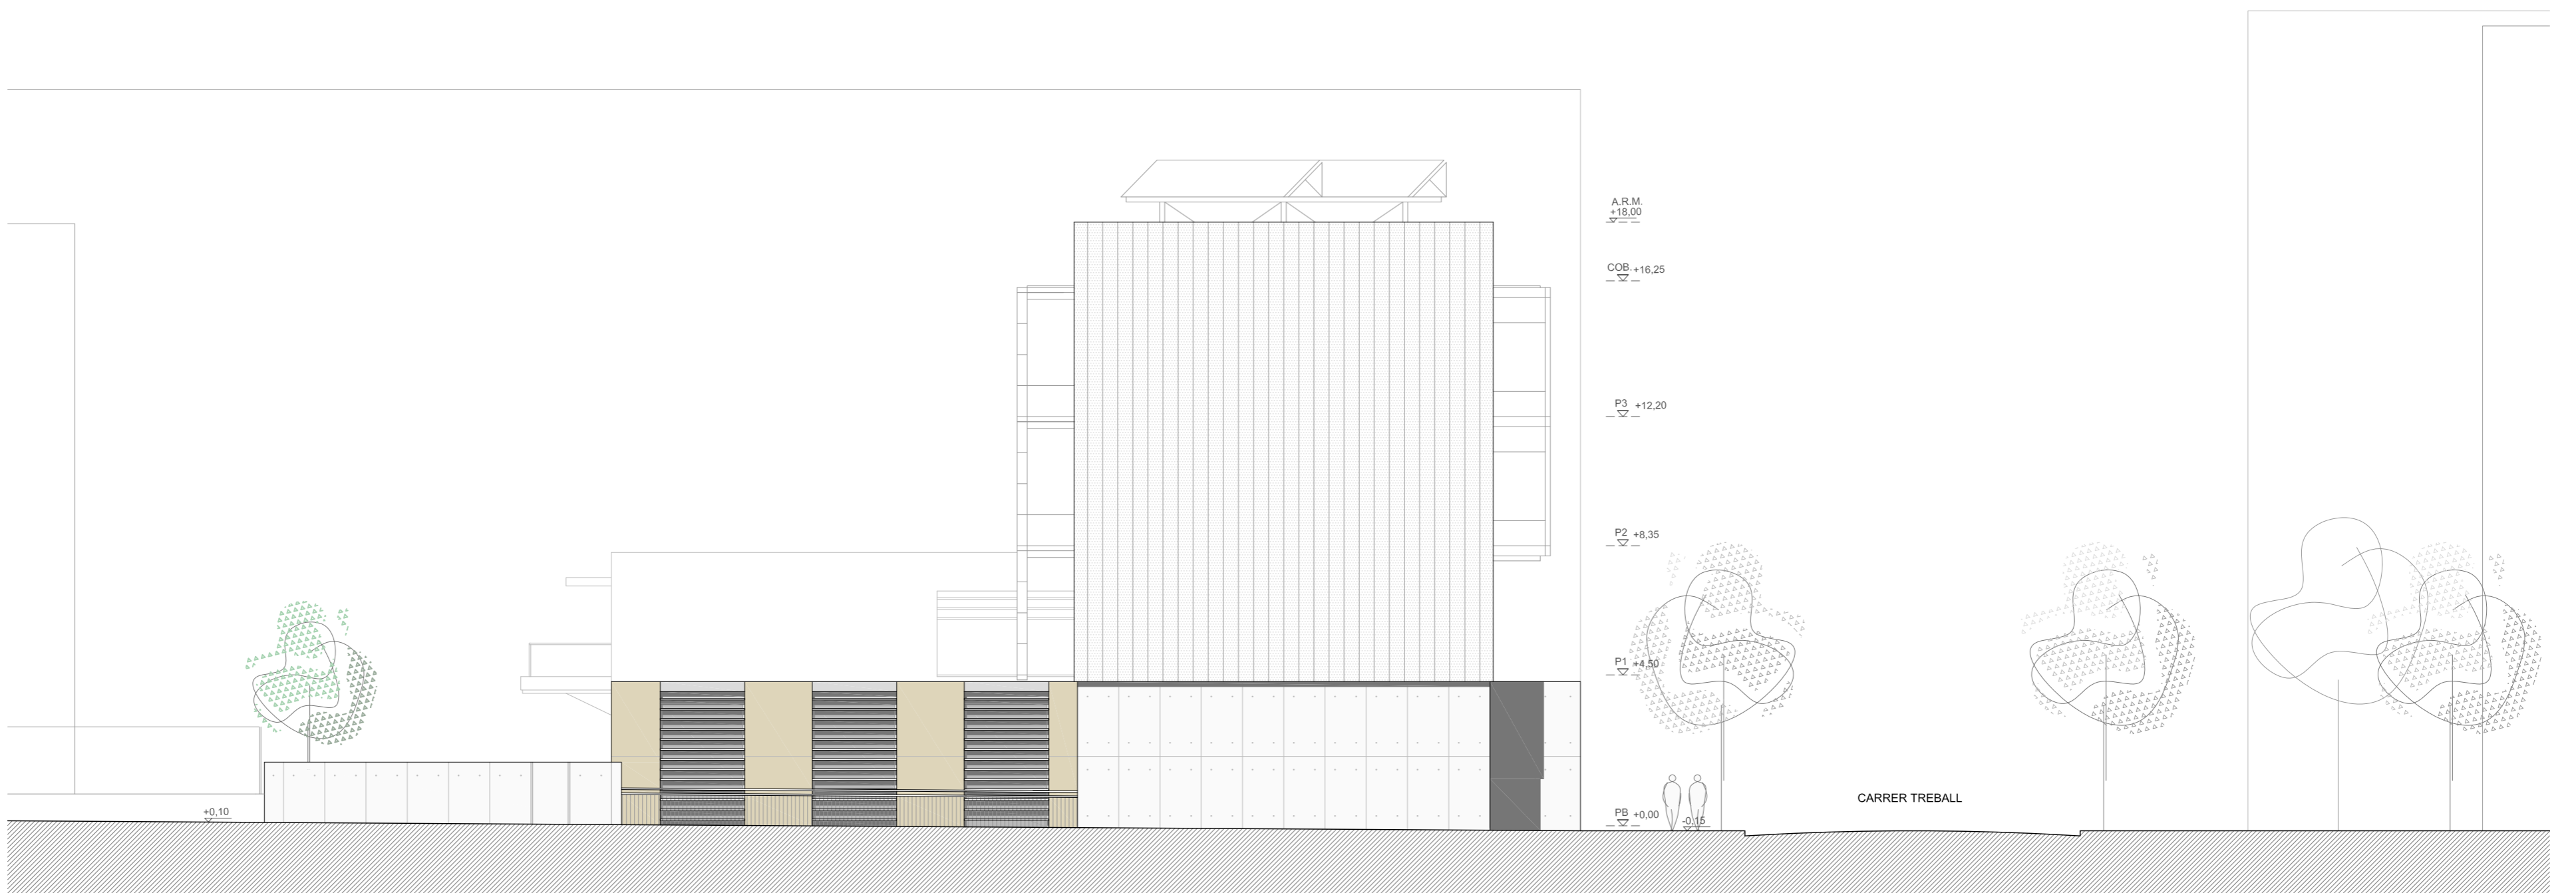

ALÇAT LATERAL  
E: 1/150



ALÇAT CARRER CONCILI DE TRENTO  
E: 1/150

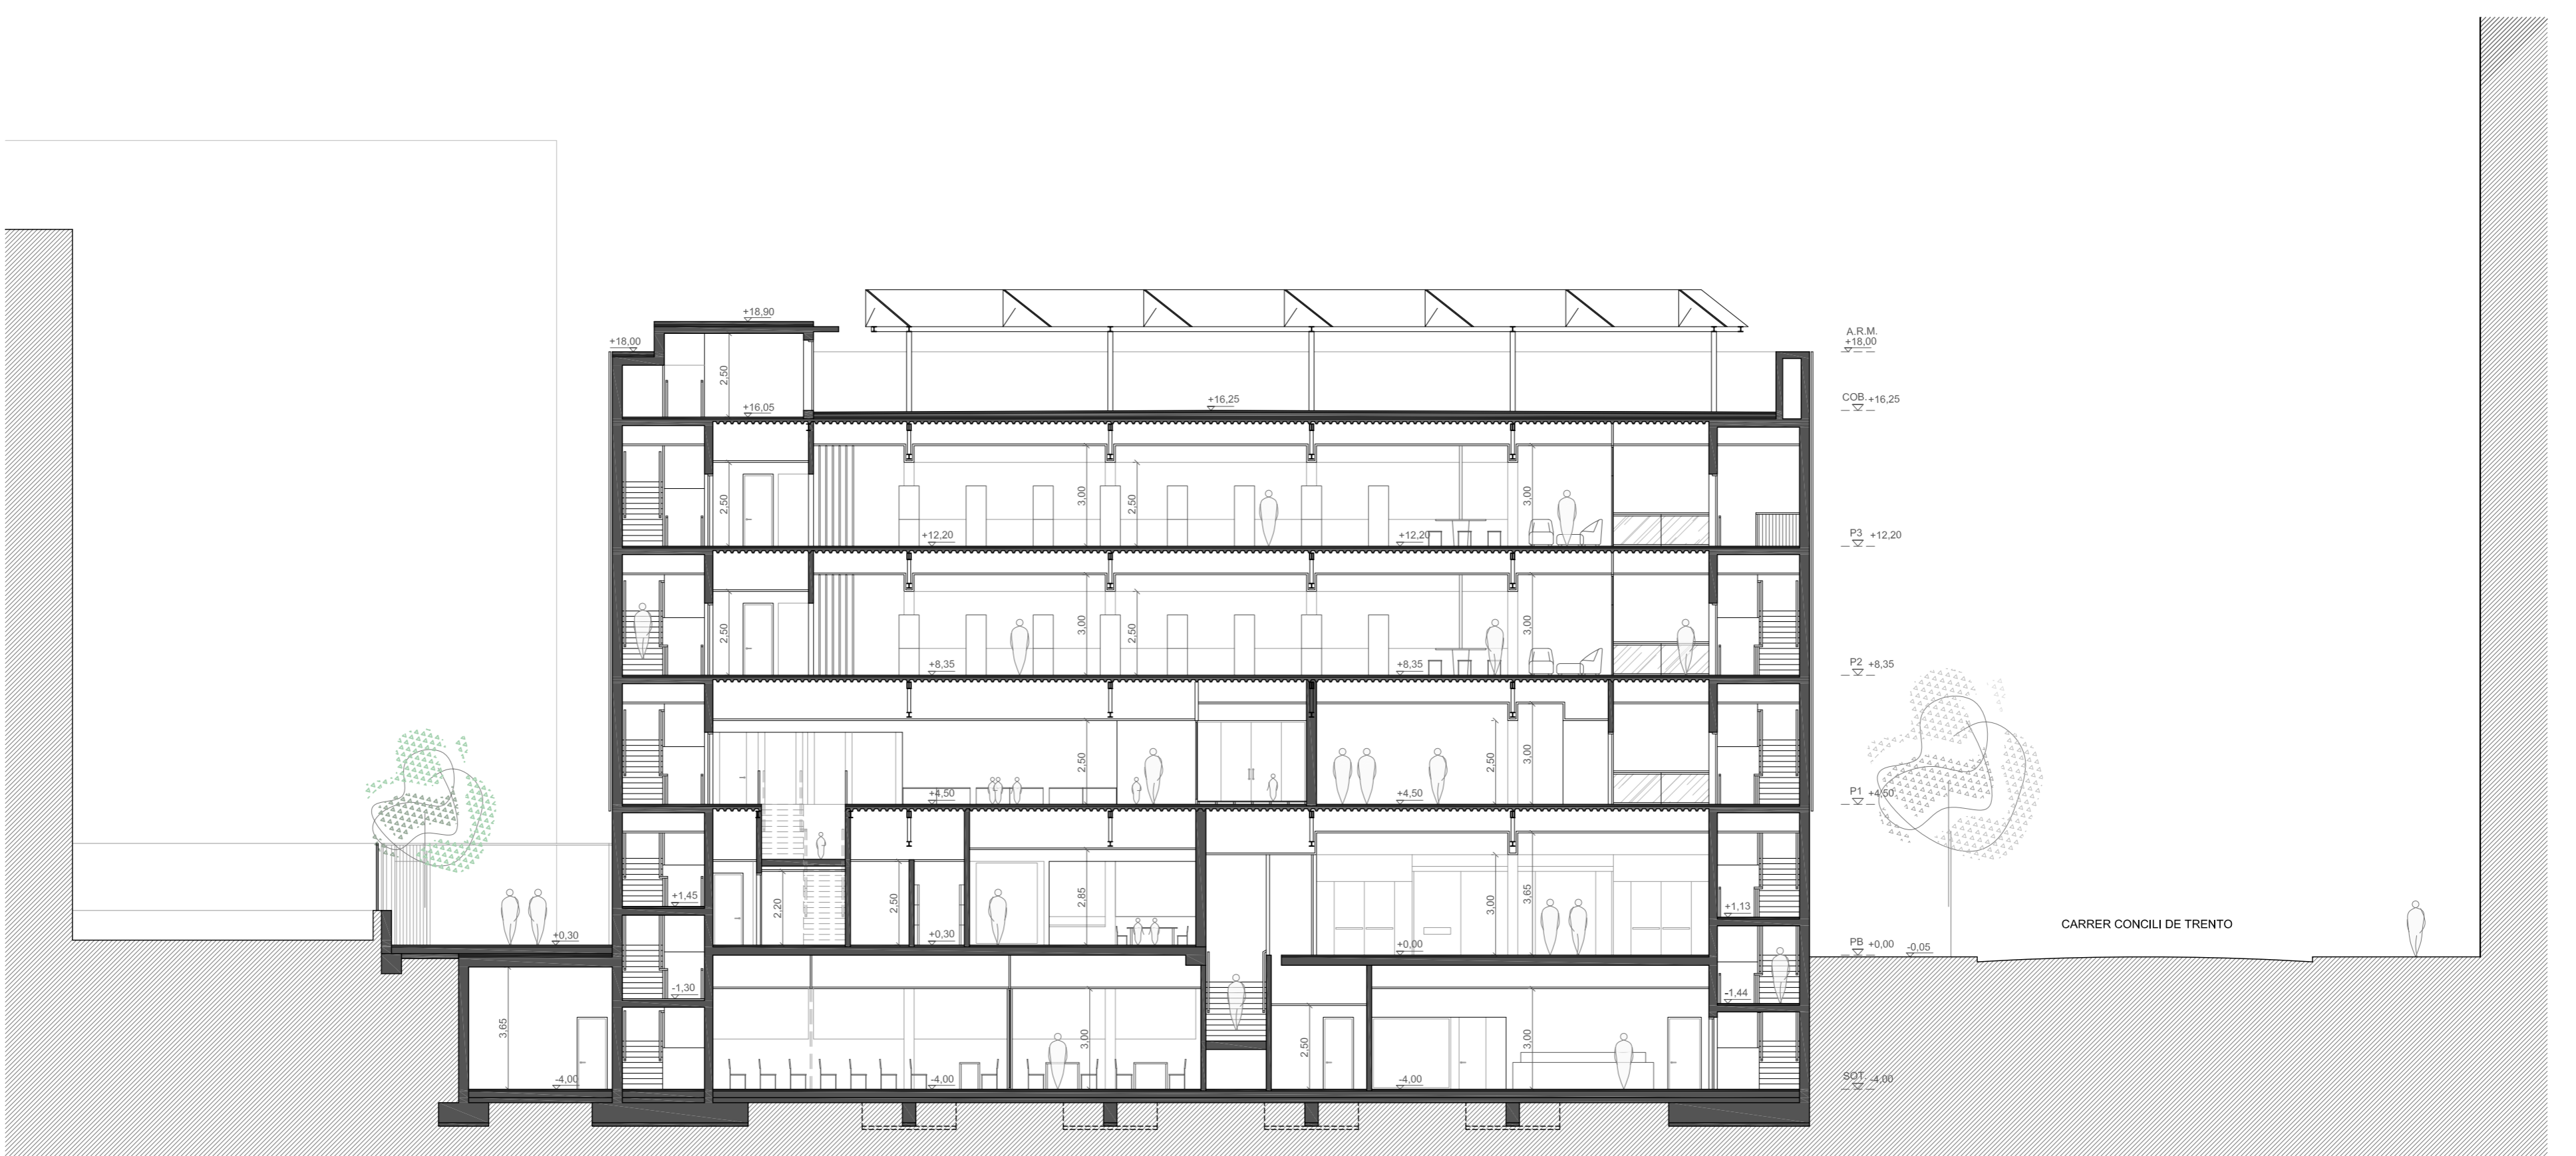

SECCIÓ 2  
E: 1/150

