

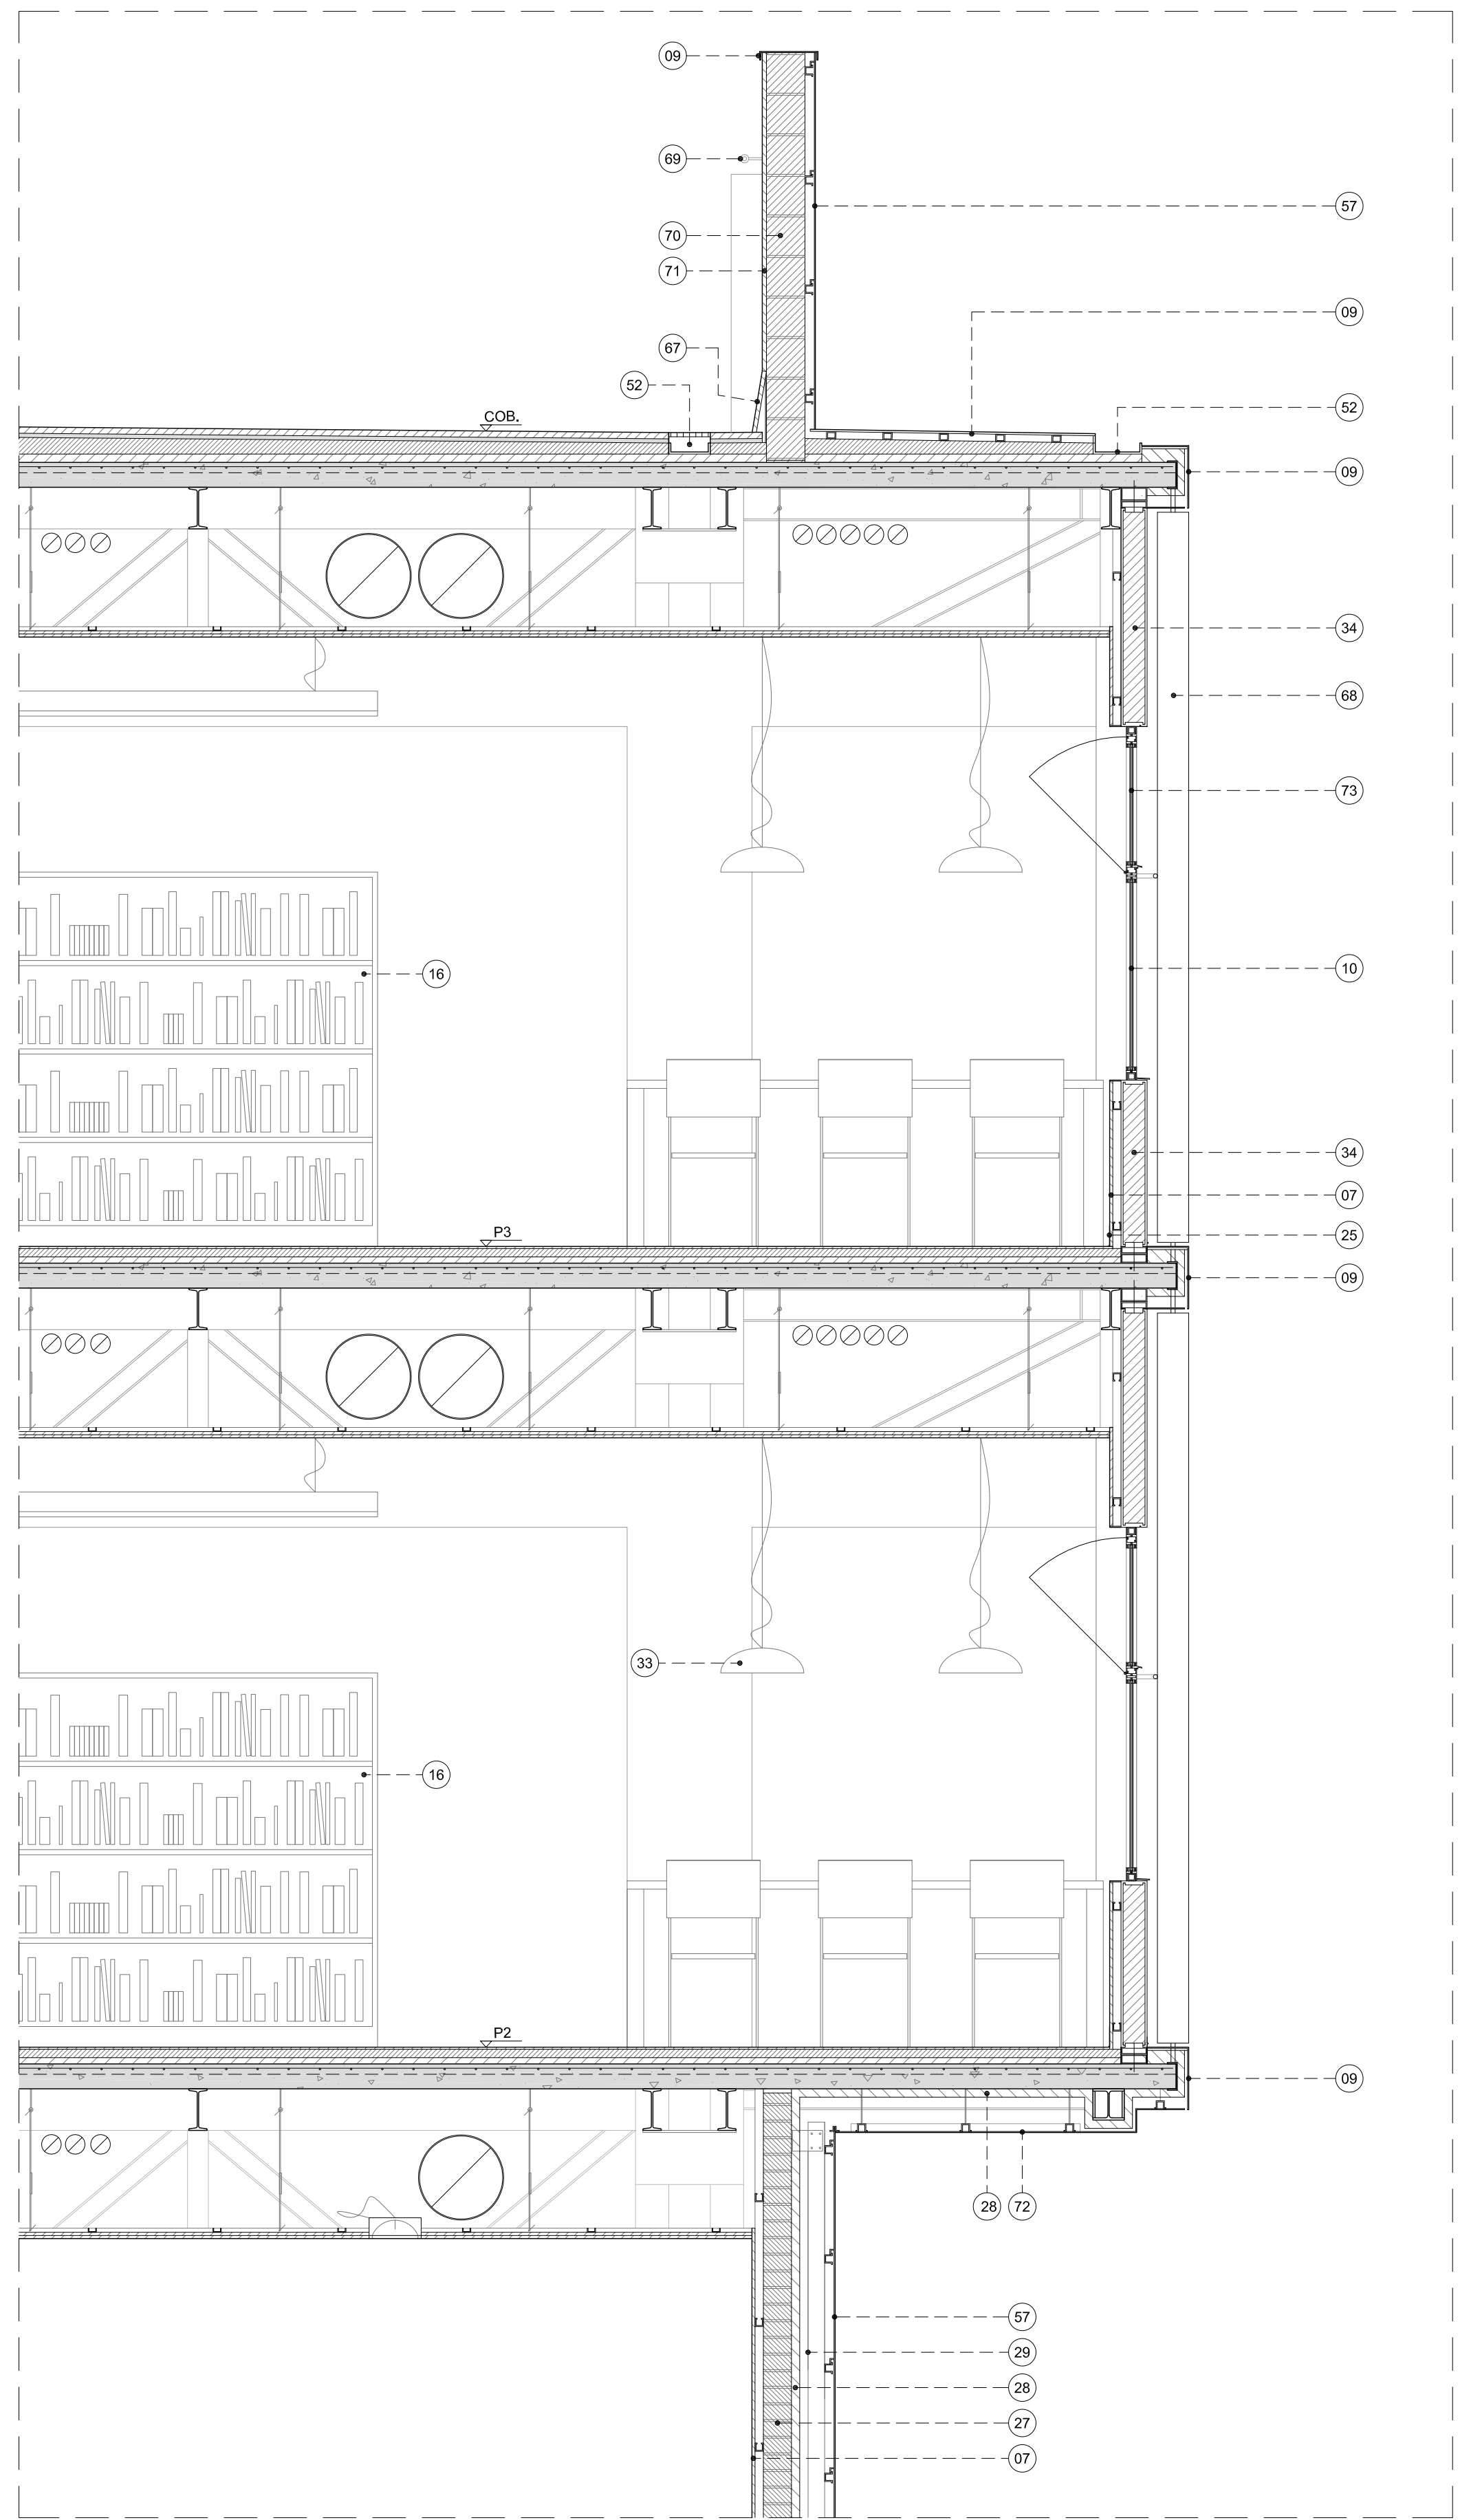


SECCIÓ CONSTRUCTIVA 3
E: 1/25

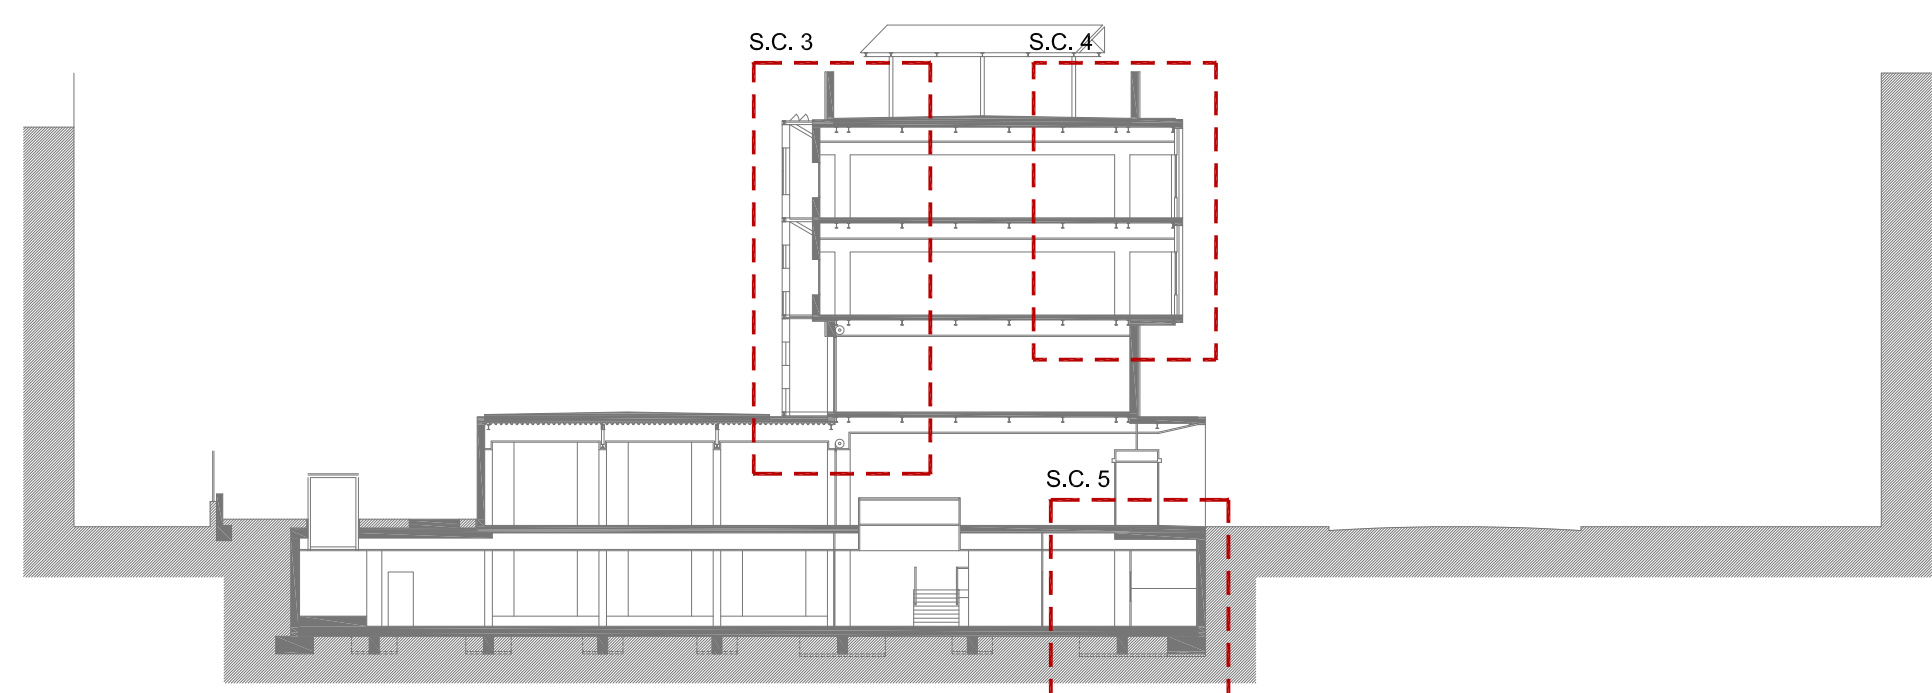

SECCIÓ CONSTRUCTIVA 4
E: 1/25

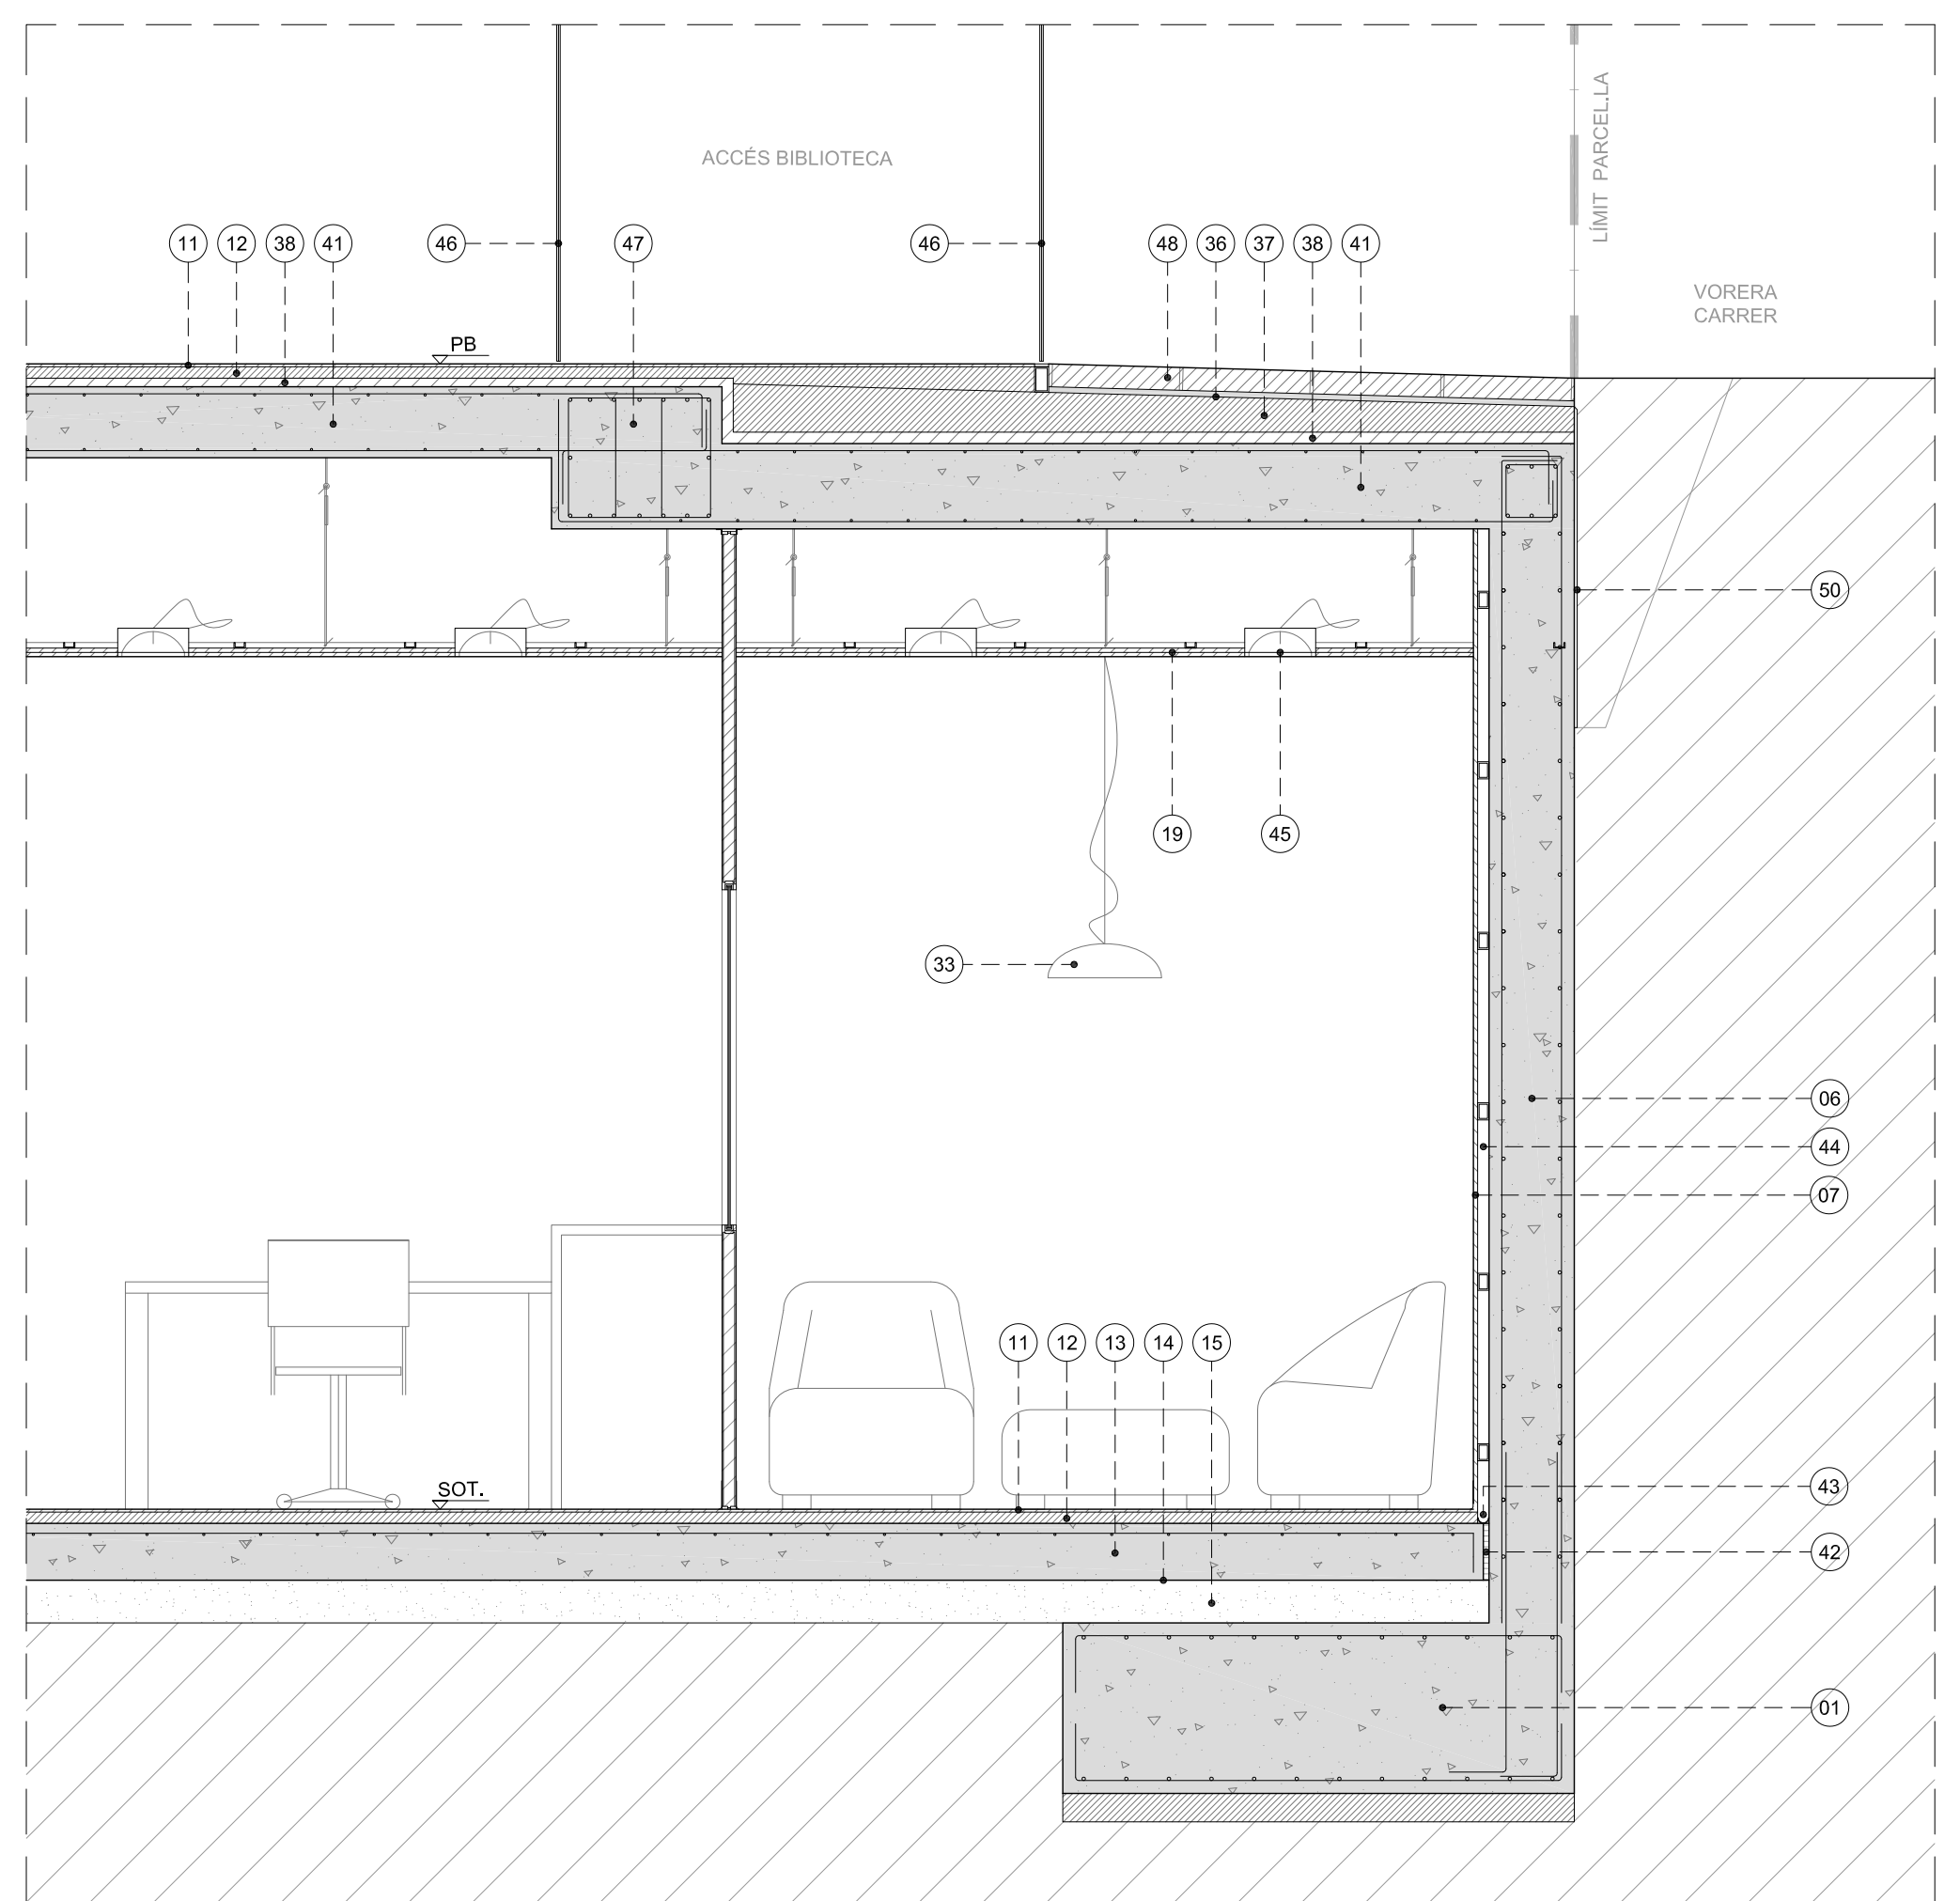

SECCIÓ CONSTRUCTIVA 5
E: 1/25

