



PÒRTIC TIPUS 1. COS PRINCIPAL (PILARS 01-10, 02-12, 03-13, 04-14)

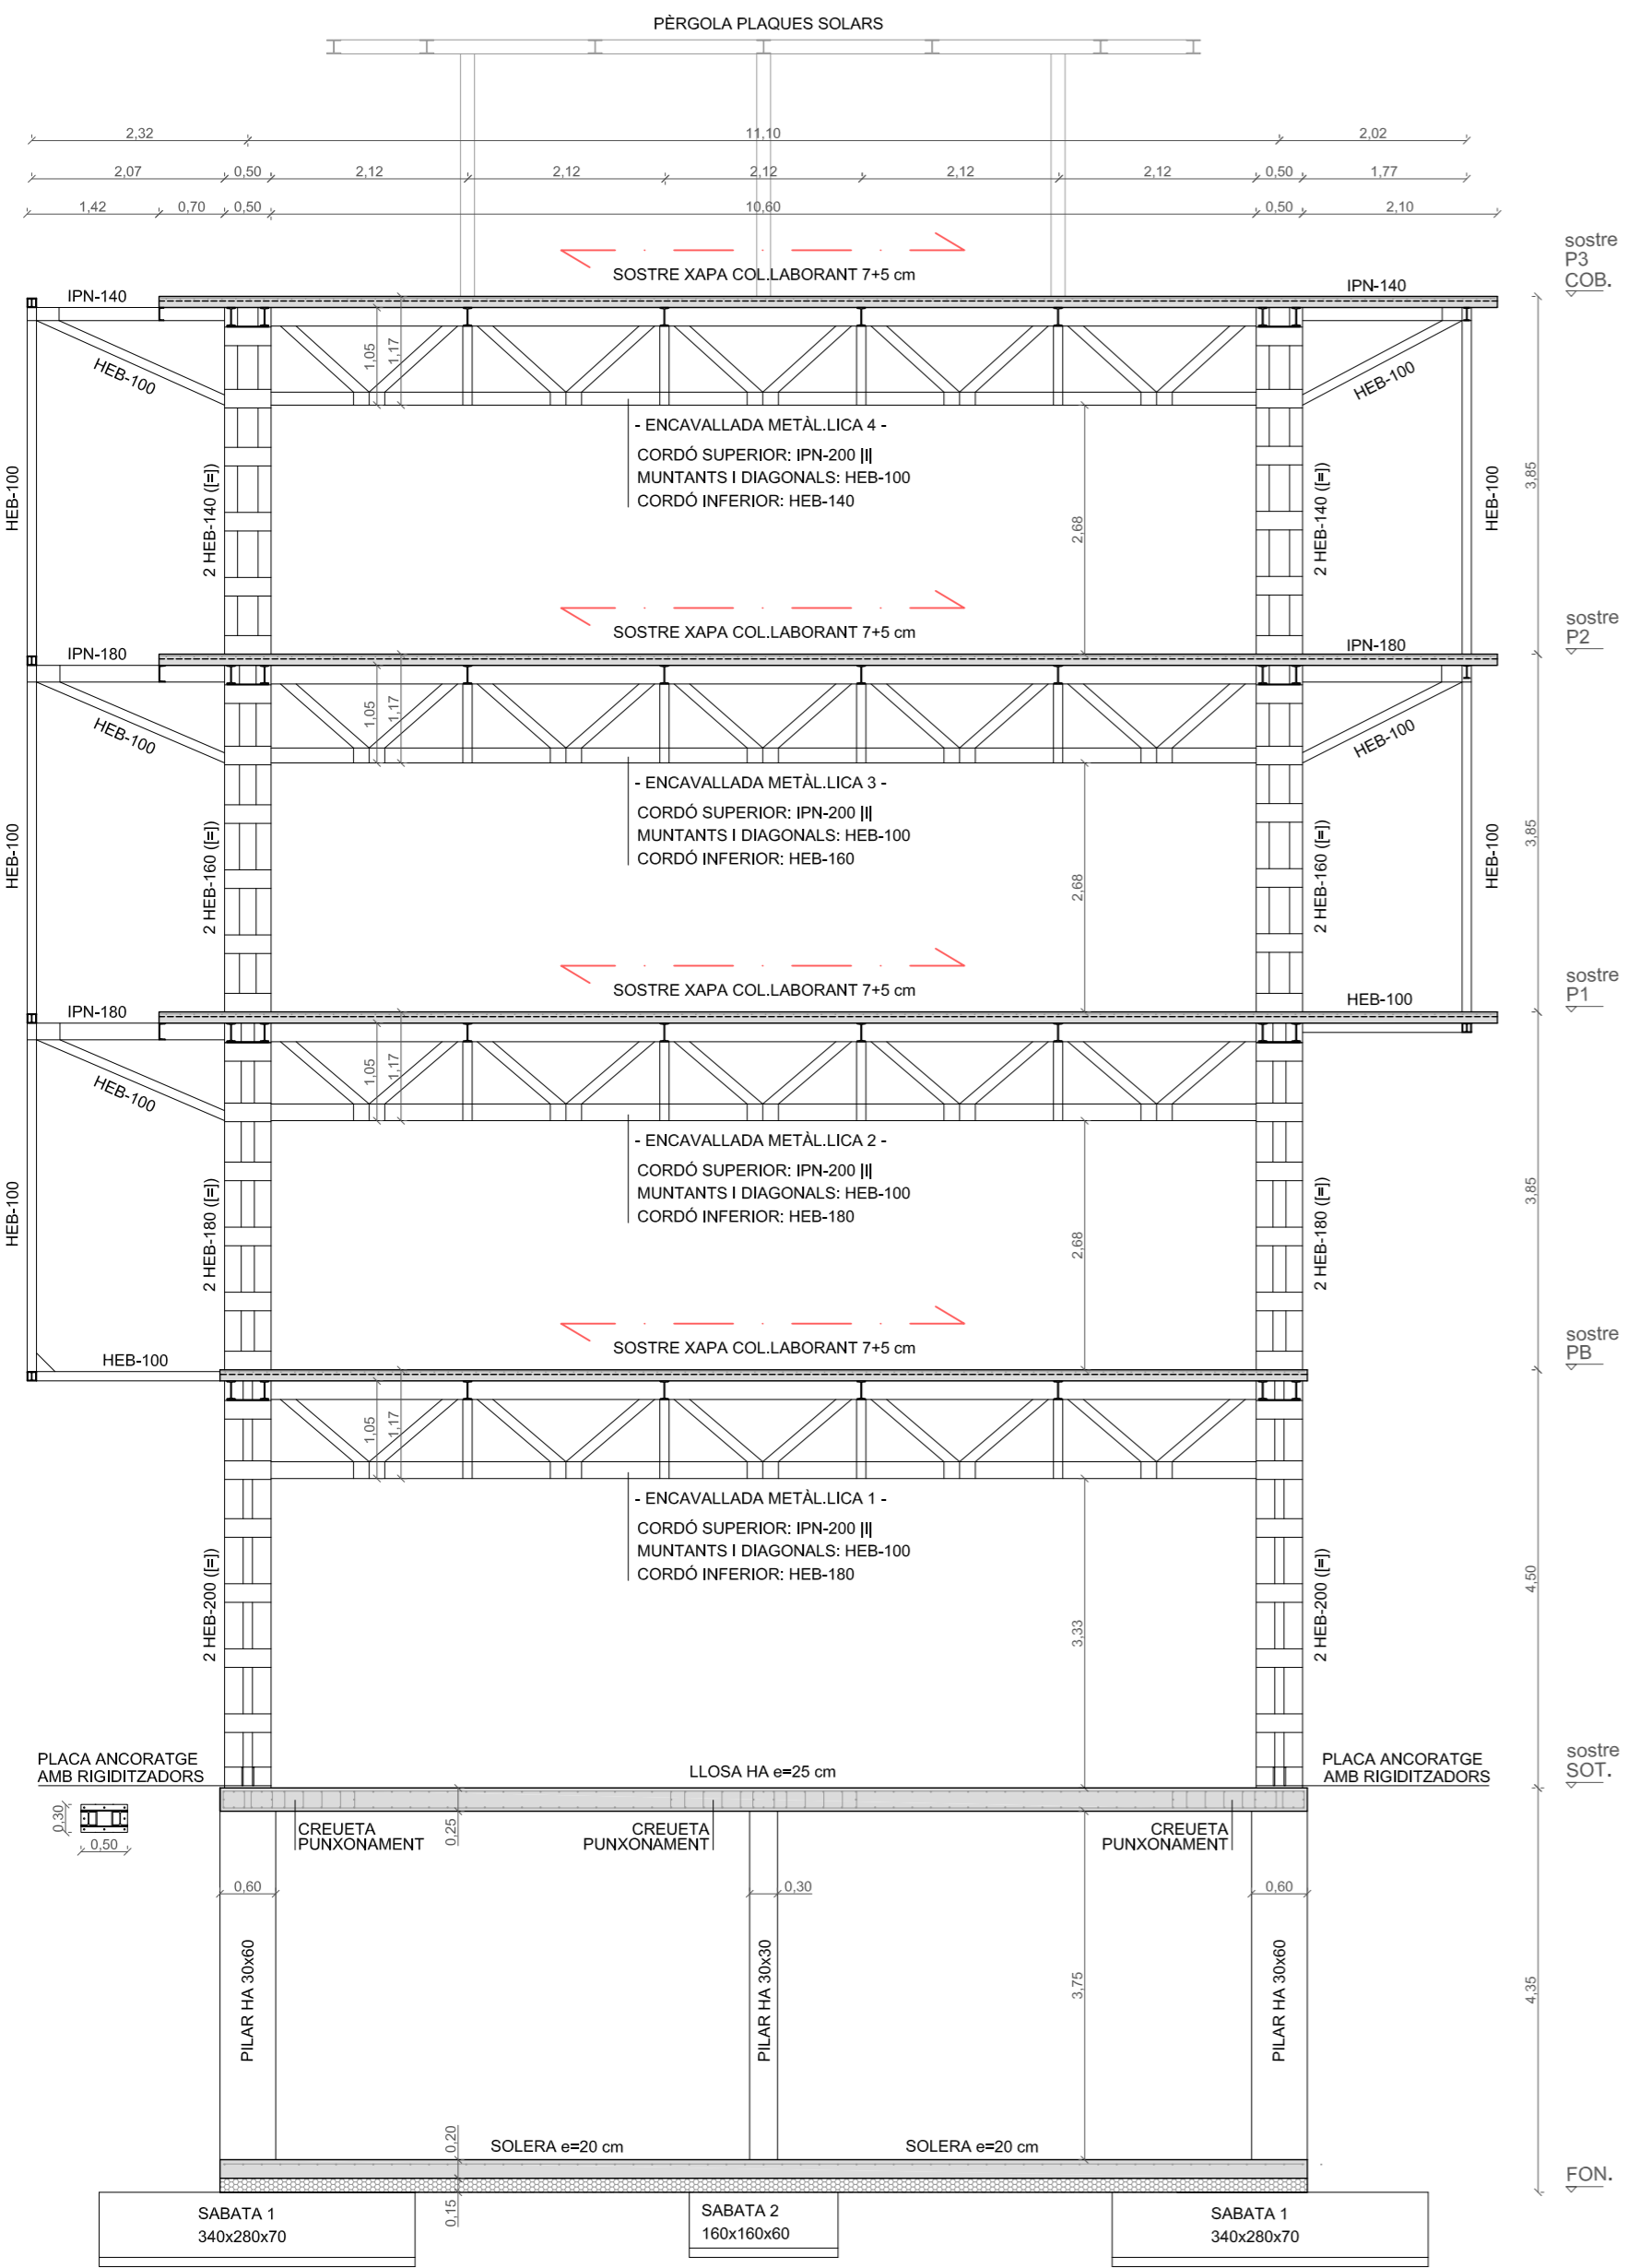


ALÇAT PÒRTIC 1
E: 1/75




3D PÒRTIC 1
E: 1/150

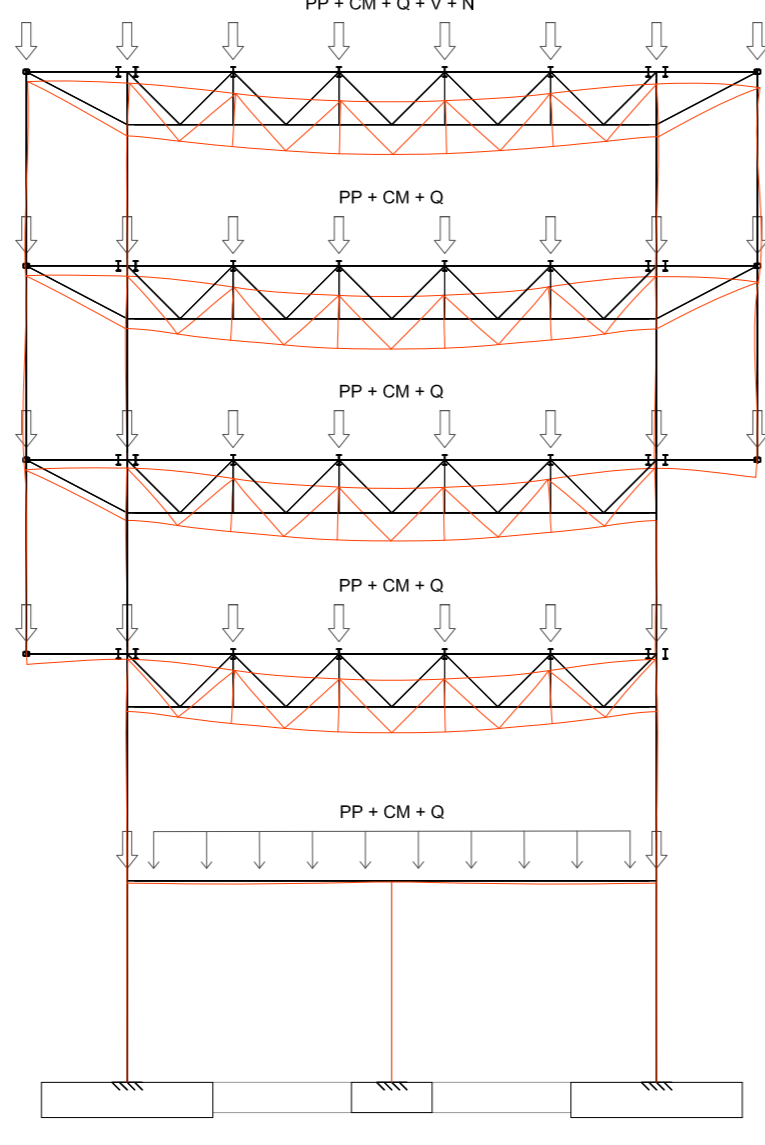


DEFORMADA PÒRTIC 1. DESCENS DE CÀRREGUES I ESFORÇOS
E: 1/150

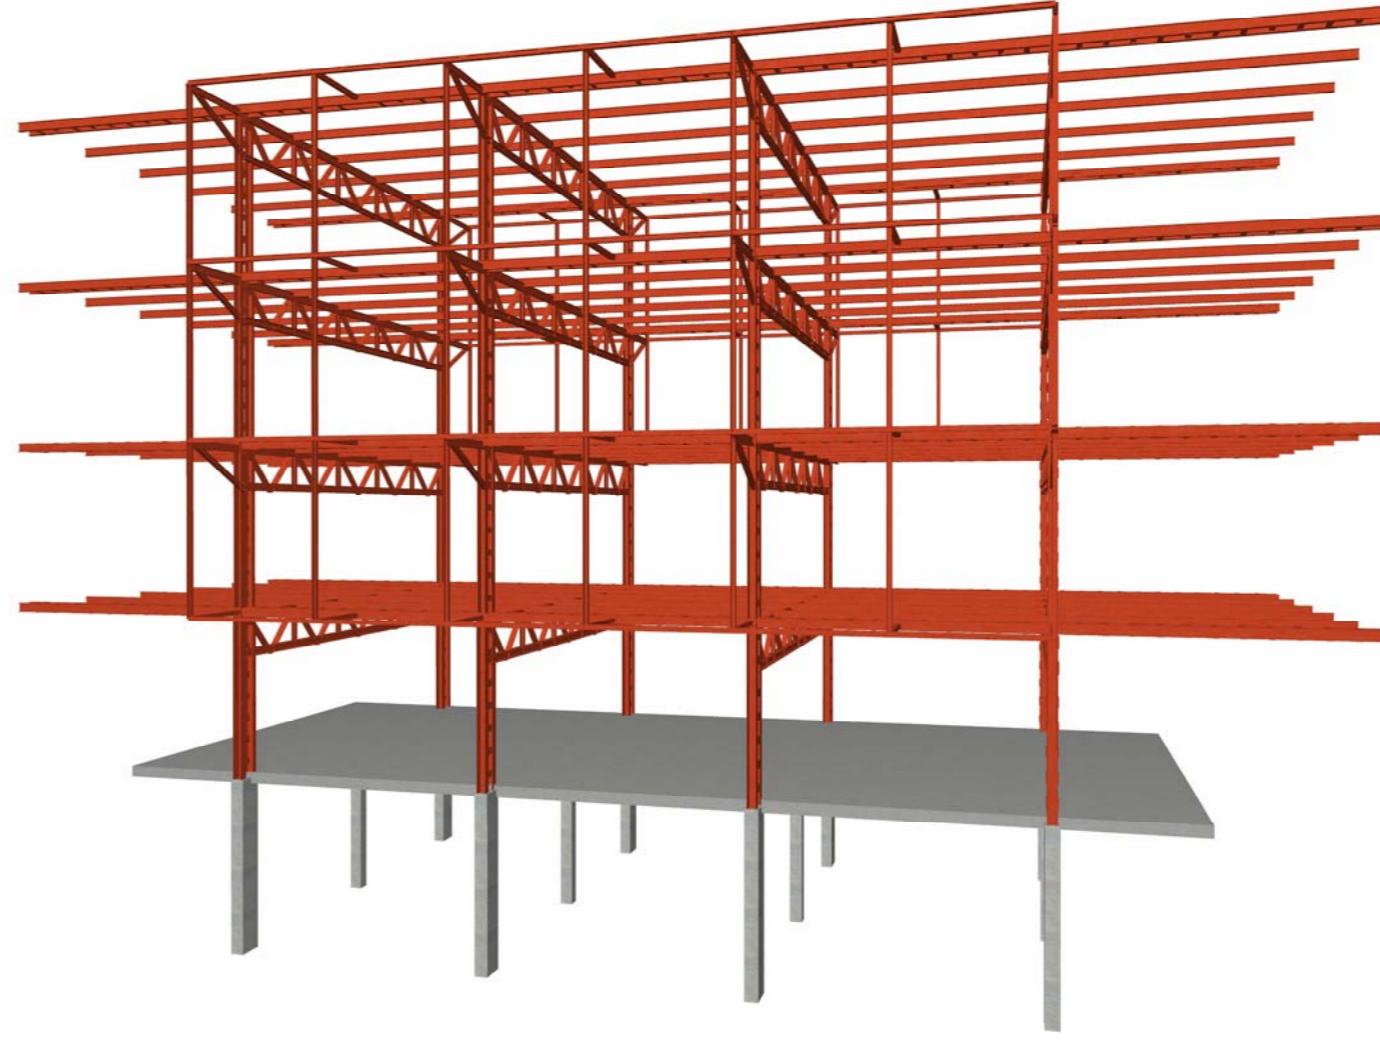


3D SISTEMA DE PÒRTICS TIPUS 1
VISTA LATERAL

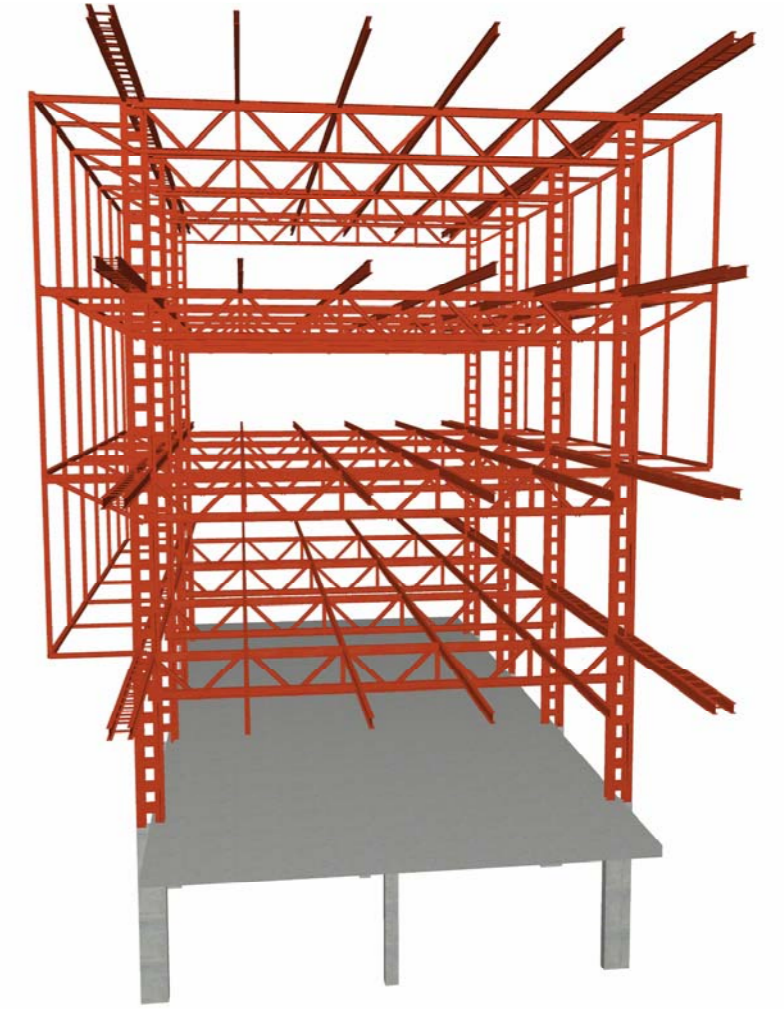

3D SISTEMA DE PÒRTICS TIPUS 1
VISTA FRONTAL

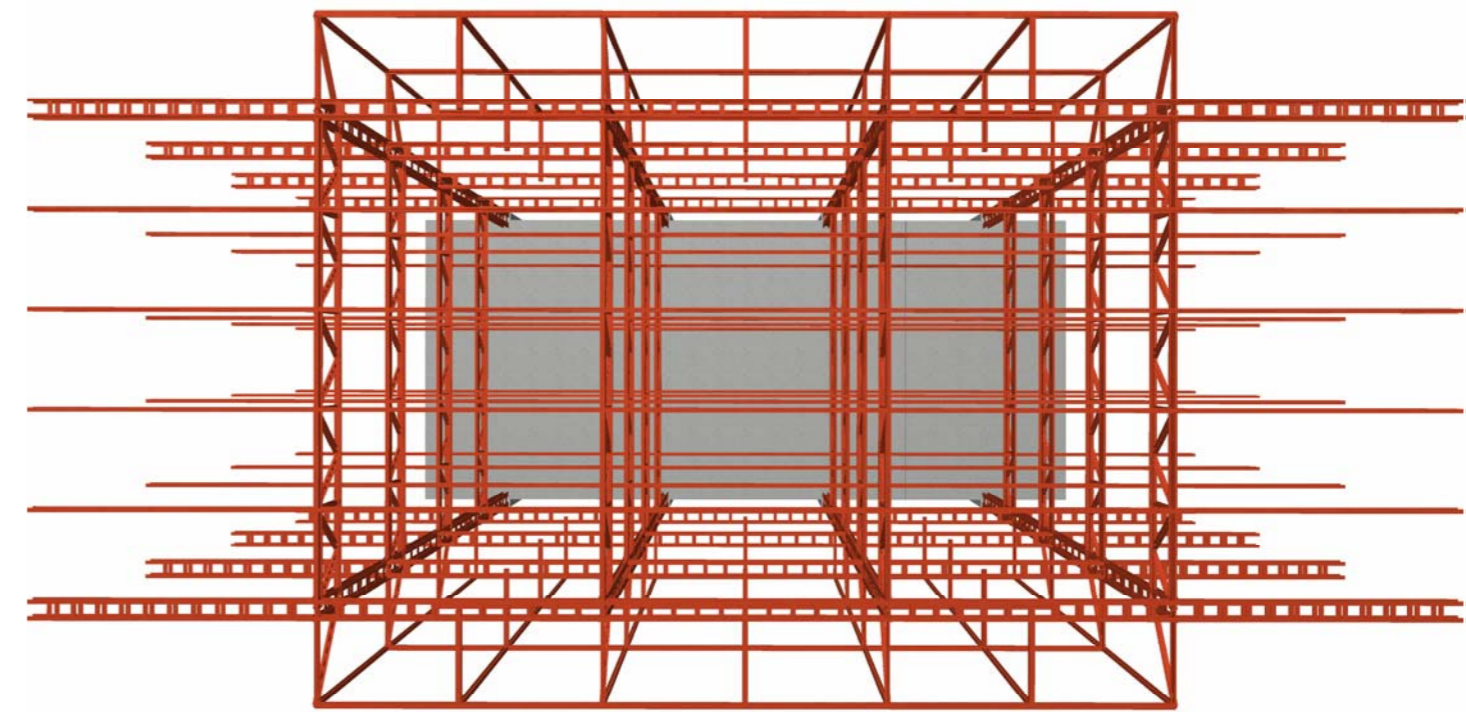


3D SISTEMA DE PÒRTICS TIPUS 1
VISTA SUPERIOR

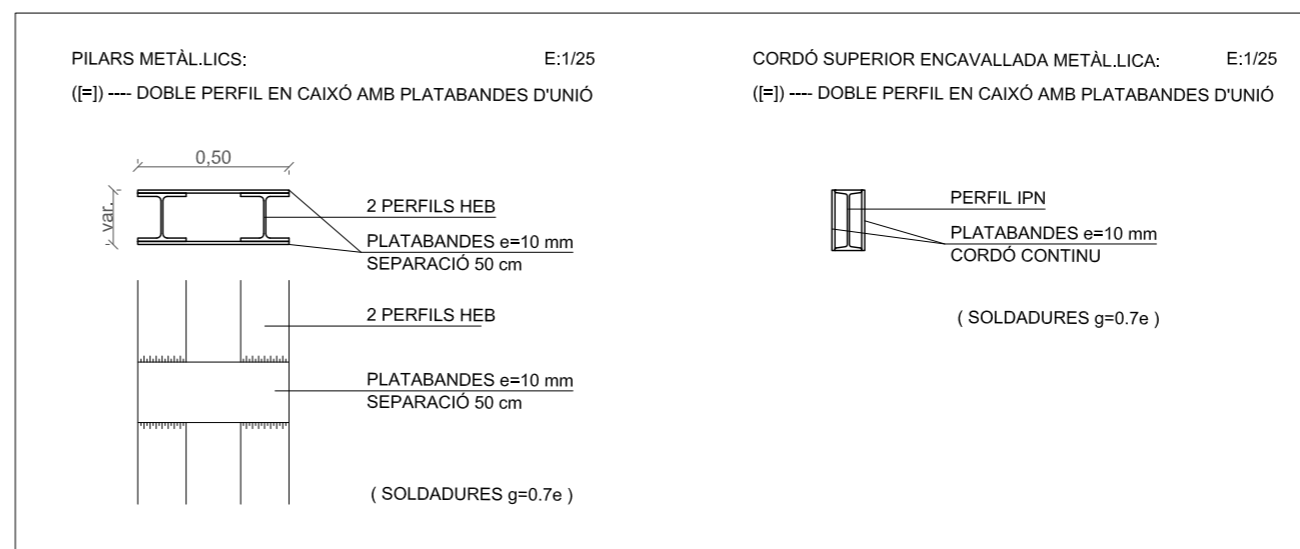


DETALLS
E: 1/25

Fletxa màxima Ús públic = L/500
Fletxa màxima Ús restringit (coberta) = L/250

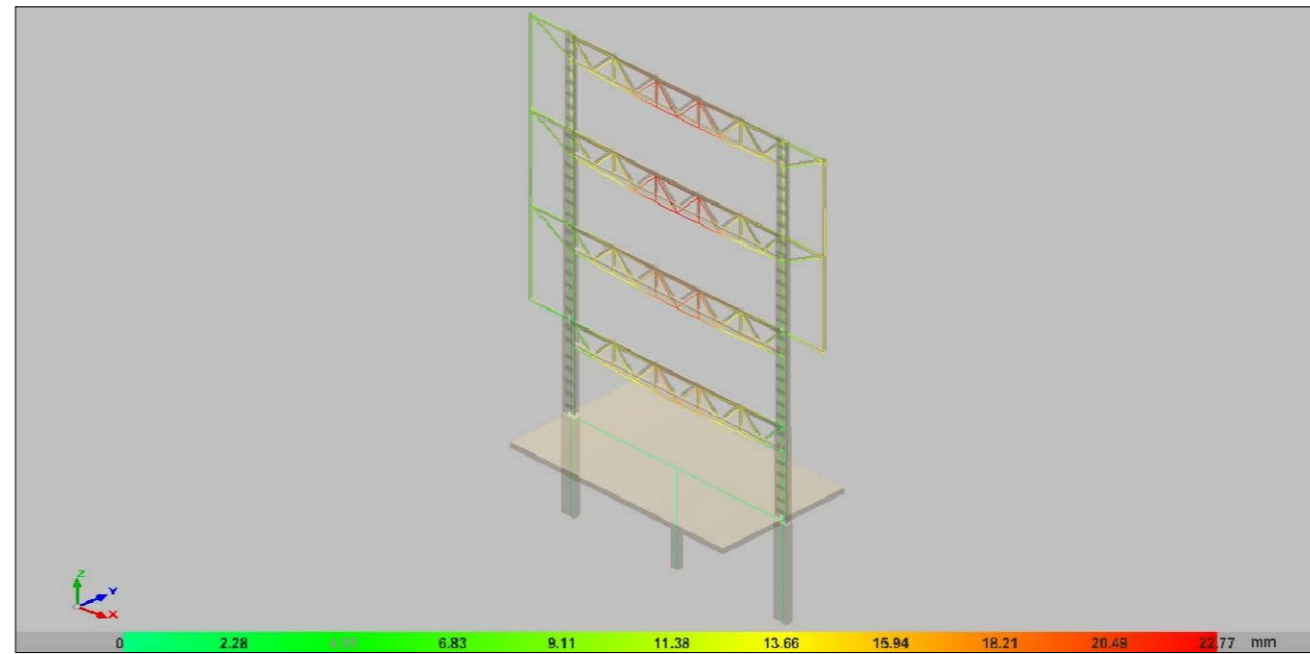


DEFORMADA I ISOVALORS PÒRTIC 1. HIPÒTESIS COMBINADA

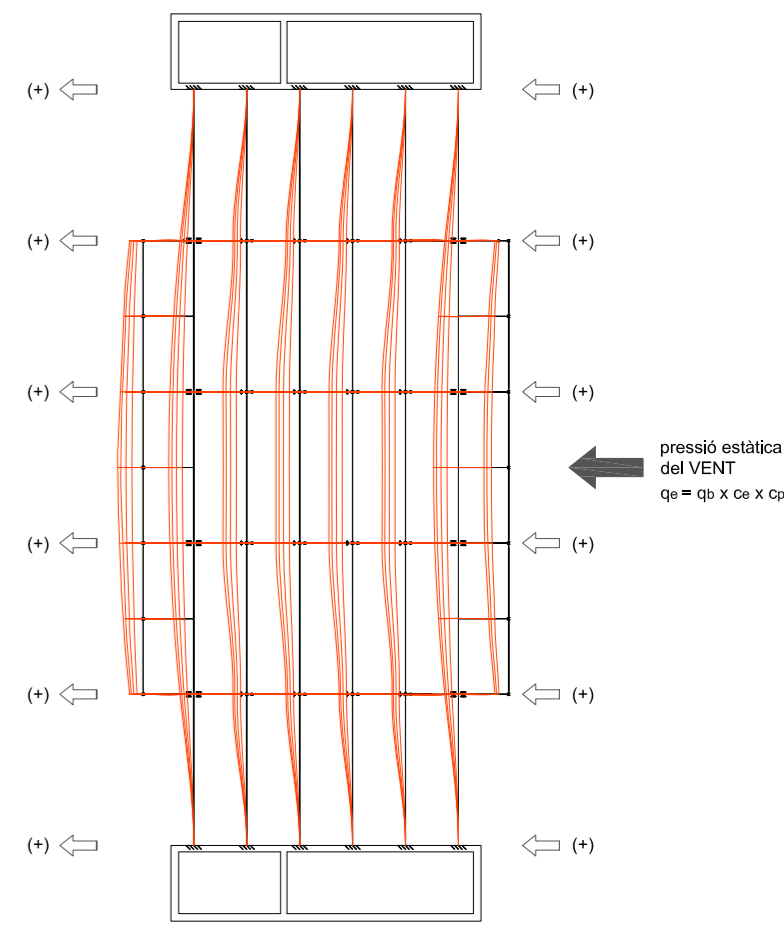


DEFORMADA PÒRTIC 1. HIPÒTESIS SIMPLE DE VENT
E: 1/300


PÒRTIC TIPUS 2. COS SECUNDARI (PILARS TIPUS 15-17, 23-25)

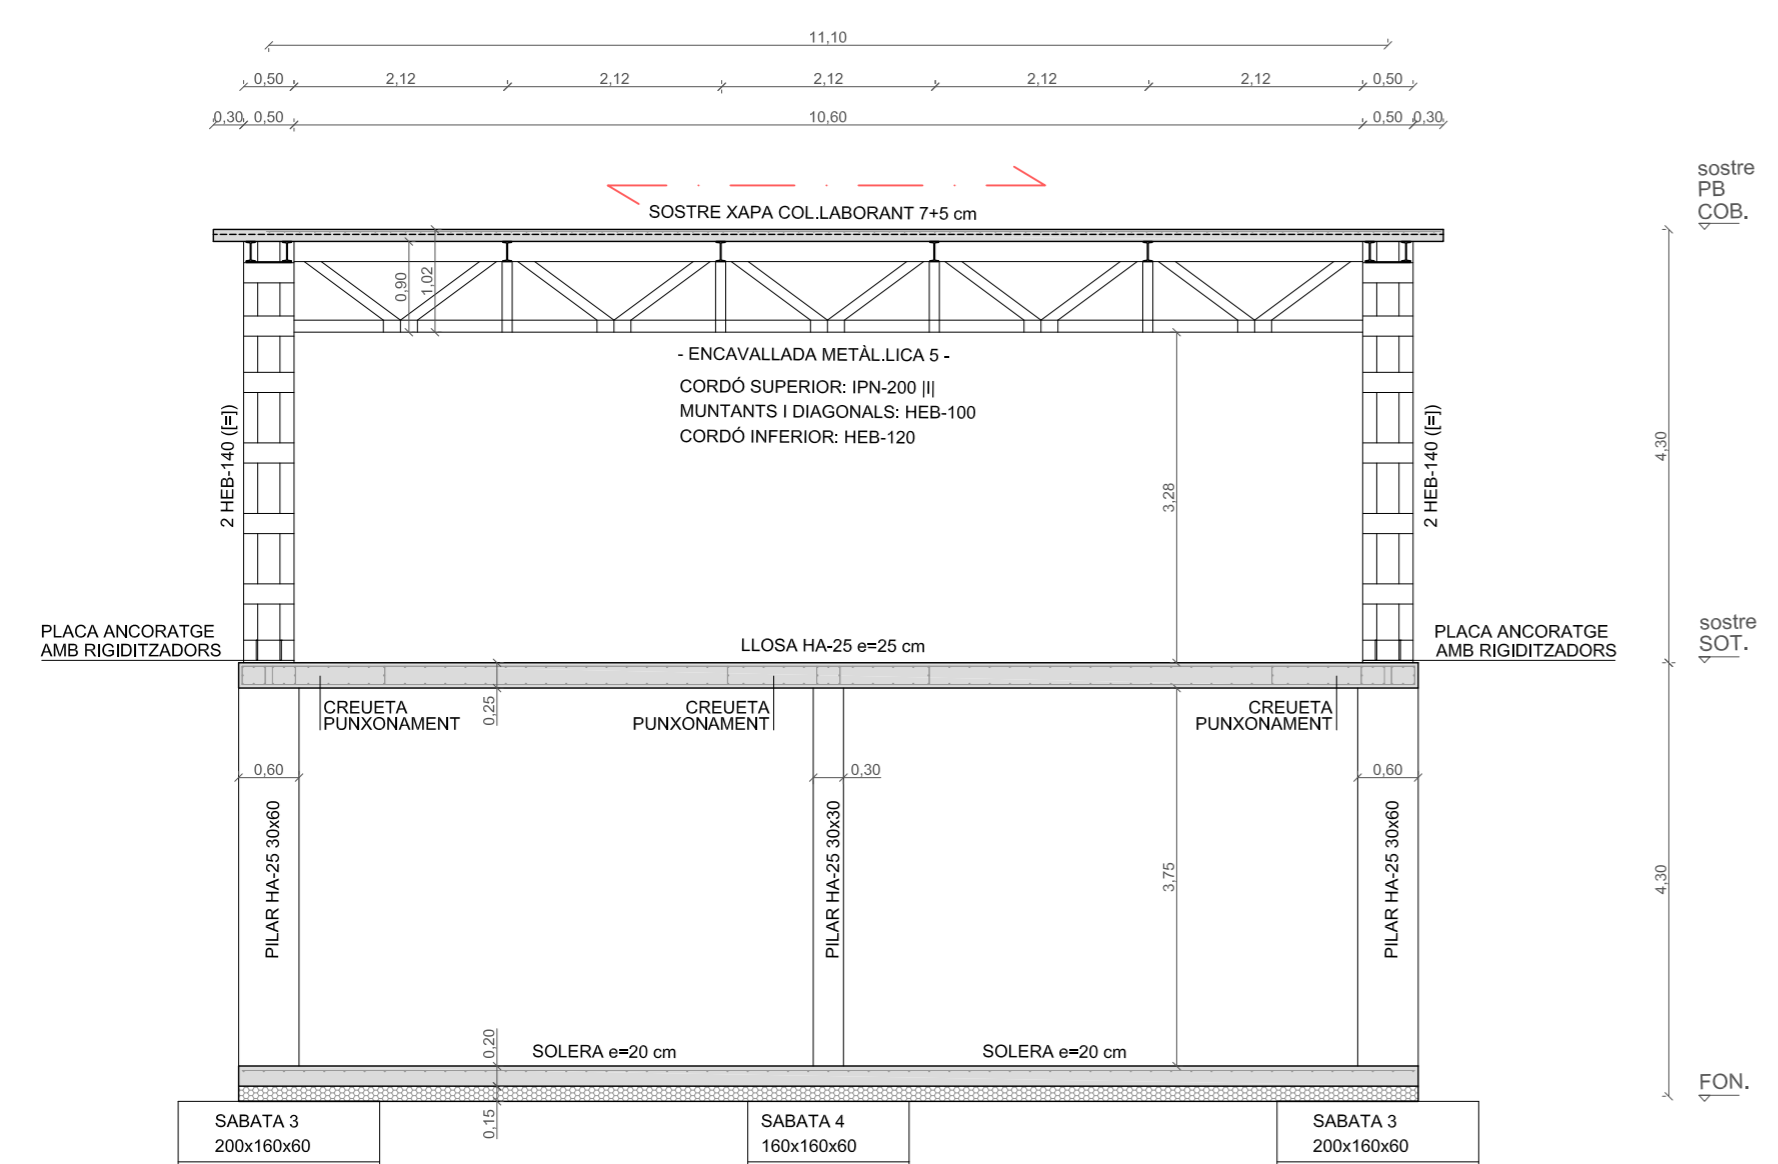

ALÇAT PÒRTIC 2
E: 1/75

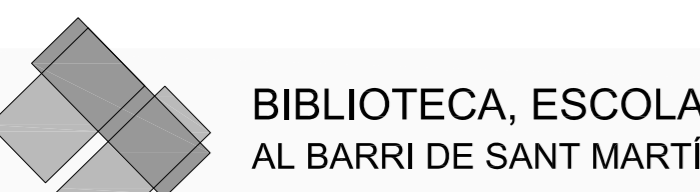

3D PÒRTIC 2
E: 1/150

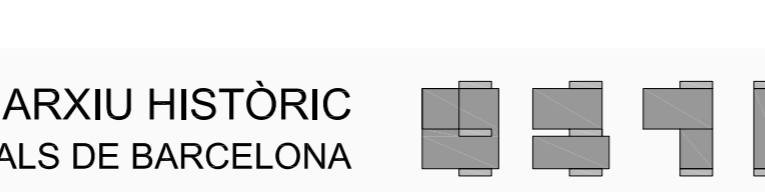


DEFORMADA I ISOVALORS PÒRTIC 2. COMBINADA D'HIPÒTESIS ACER LAMINAT I ARMAT
E: 1/300



3D PÒRTIC 2
E: 1/150

Fletxa màxima Ús públic = L/500
Fletxa màxima Ús restringit (coberta) = L/250

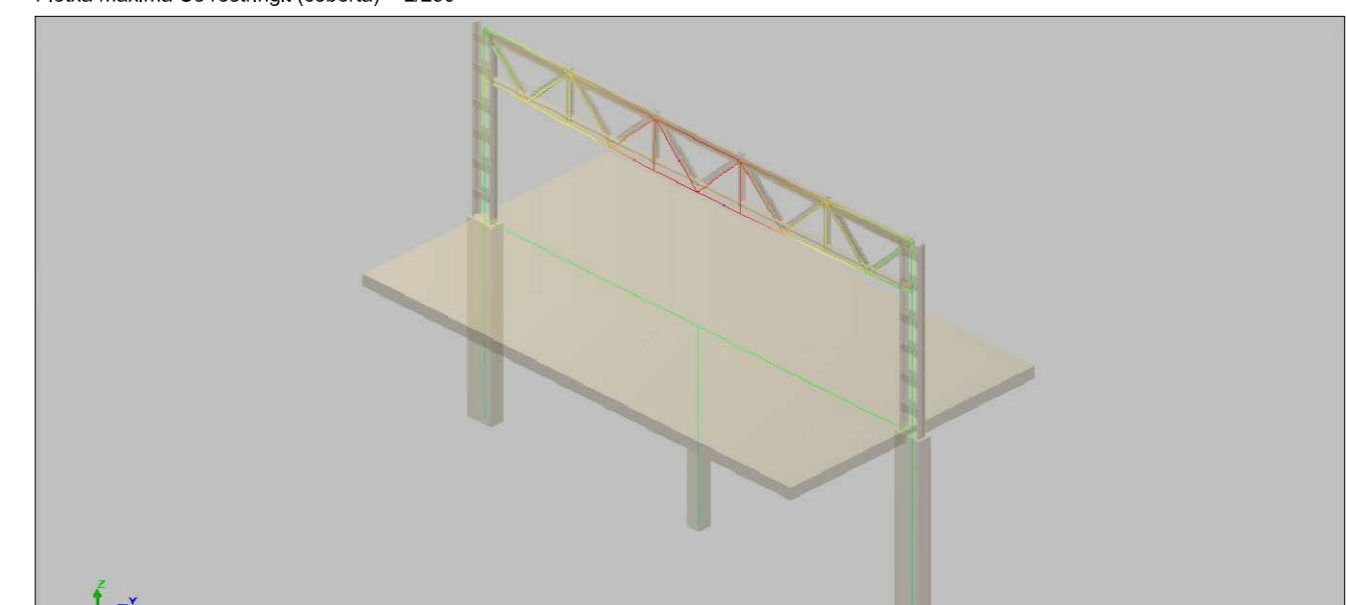

DEFORMADA I ISOVALORS PÒRTIC 2. COMBINADA D'HIPÒTESIS ACER LAMINAT I ARMAT
E: 1/300

