FONAMENTACIÓ PÒRTIC 1

SABATES:
E: 1/50

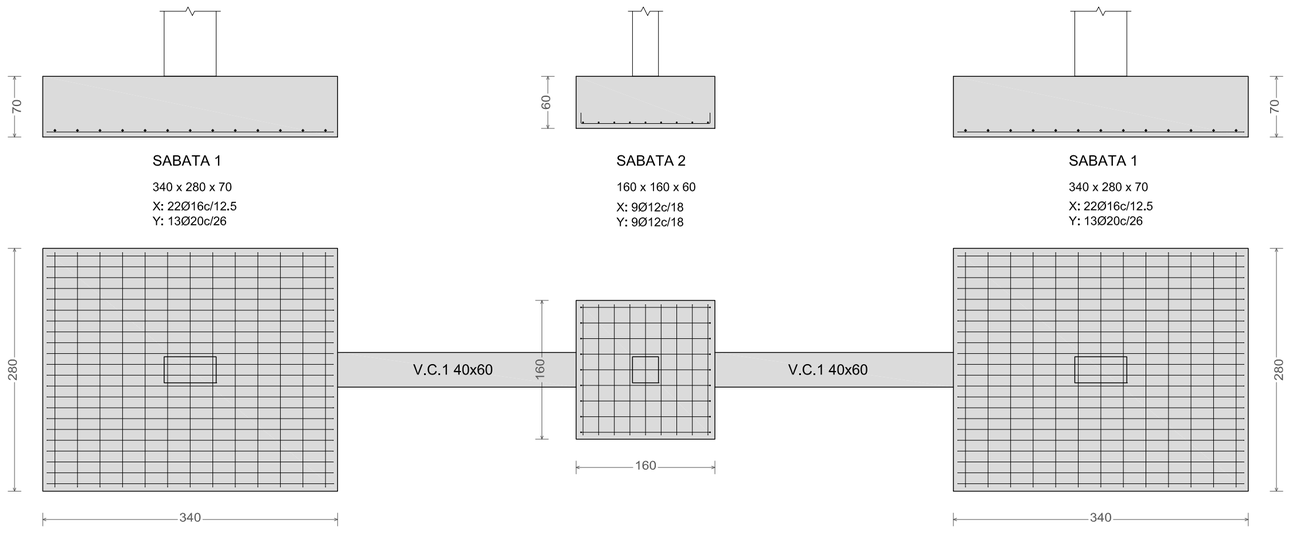

VIGUES
CENTRADORES:

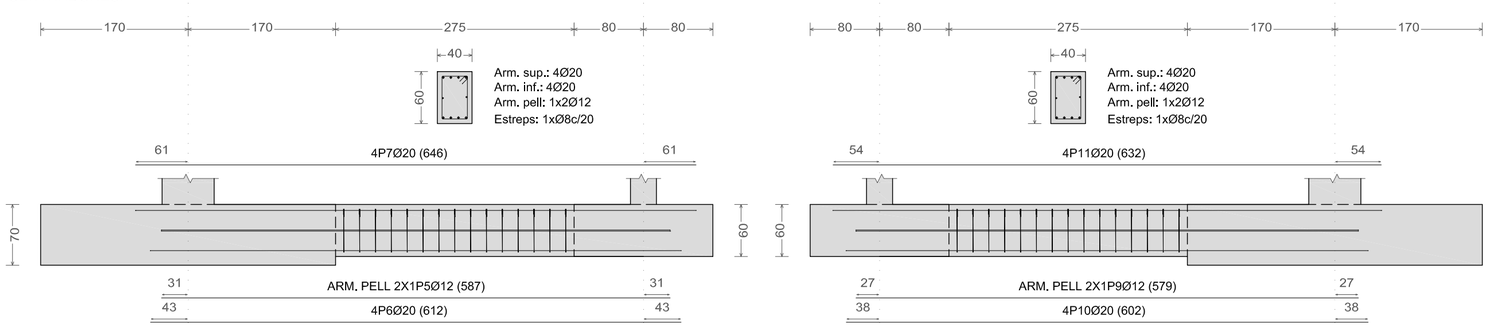

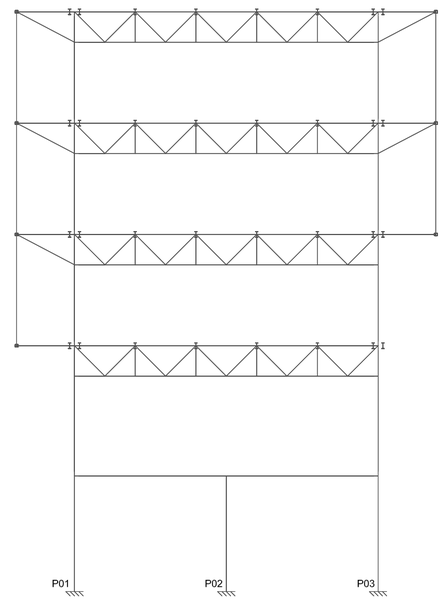

RESULTANTS P01:	RESULTANTS P02	RESULTANTS P03
Rx: (0.625, 8.557) t	Rx: (0.006, 2.624) t	Rx: (-1.037, 6.880) t
Ry: (0.000, 0.000) t	Ry: (0.000, 0.000) t	Ry: (0.000, 0.000) t
Rz: (93.791, 246.666) t	Rz: (27.375, 62.810) t	Rz: (63.243, 242.235) t
Mx: (0.000, 0.000) t·m	Mx: (0.000, 0.000) t·m	Mx: (0.000, 0.000) t·m
My: (0.869, 22.854) t·m	My: (0.009, 4.948) t·m	My: (-1.356, 20.694) t·m
Mz: (0.000, 0.000) t·m	Mz: (0.000, 0.000) t·m	Mz: (0.000, 0.000) t·m

RESULTANTS A LA BASE DEL PÒRTIC 1
E: 1/150

FONAMENTACIÓ PÒRTIC 2

SABATES:
E: 1/50

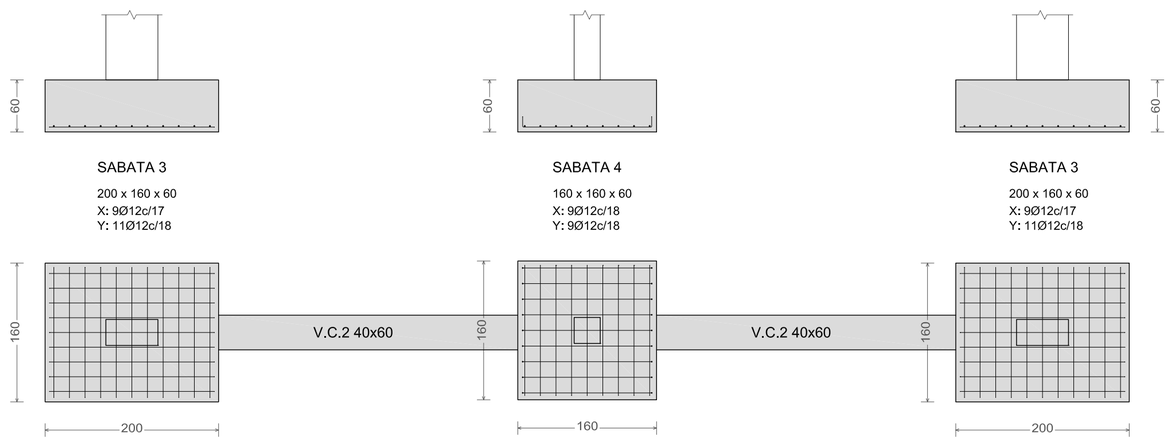

VIGUES
CENTRADORES:

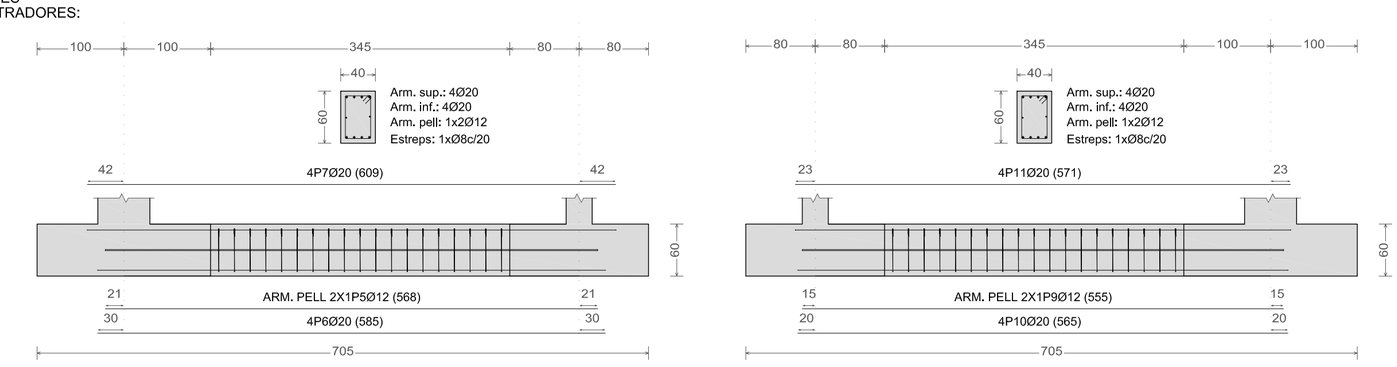

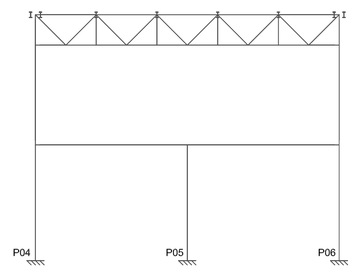

RESULTANTS P04:	RESULTANTS P05	RESULTANTS P06
Rx: (0.804, 5.987) t	Rx: (0.000, 1.043) t	Rx: (-2.688, 2.461) t
Ry: (0.000, 0.000) t	Ry: (0.000, 0.000) t	Ry: (0.000, 0.000) t
Rz: (28.951, 57.408) t	Rz: (26.131, 60.824) t	Rz: (23.635, 57.408) t
Mx: (0.000, 0.000) t·m	Mx: (0.000, 0.000) t·m	Mx: (0.000, 0.000) t·m
My: (1.049, 12.525) t·m	My: (0.000, 1.977) t·m	My: (-3,483,7.956) t·m
Mz: (0.000, 0.000) t·m	Mz: (0.000, 0.000) t·m	Mz: (0.000, 0.000) t·m

ESFORÇOS RESULTANTS A LA BASE DEL PÒRTIC 2

QUADRE DE PILARS

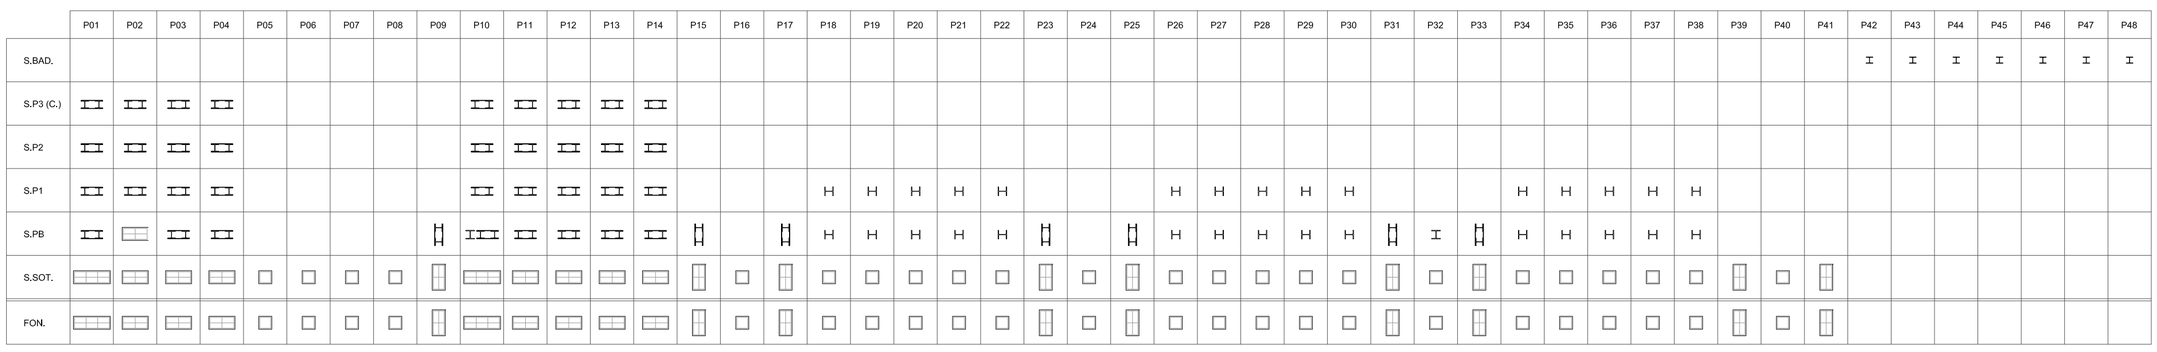

DETALLS SOLERA I MURS DE CONTENCIÓ

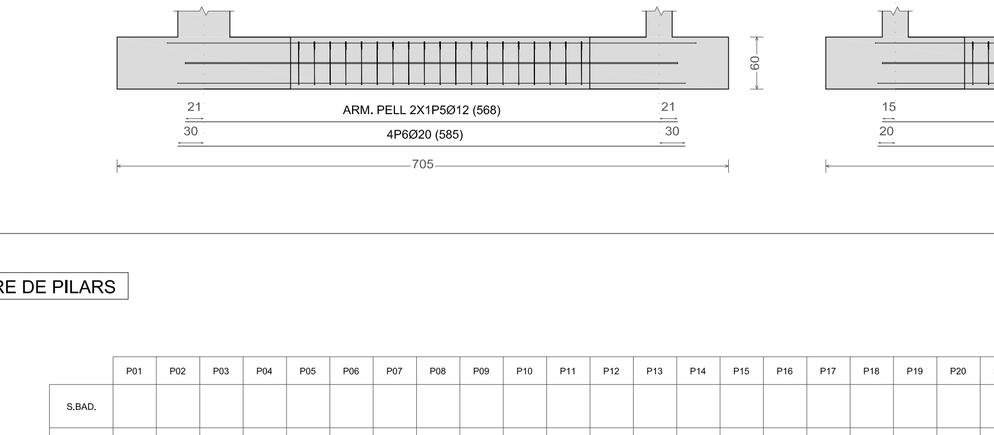

DETALLS DE SOLERA
E: 1/25

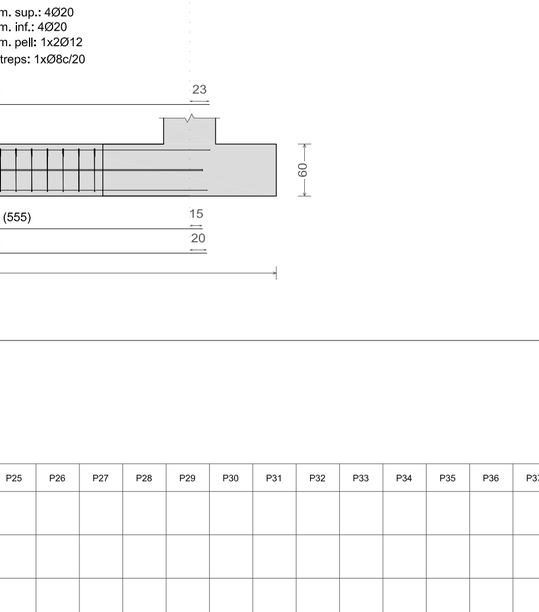

MUR DE CONTENCIÓ
E: 1/50

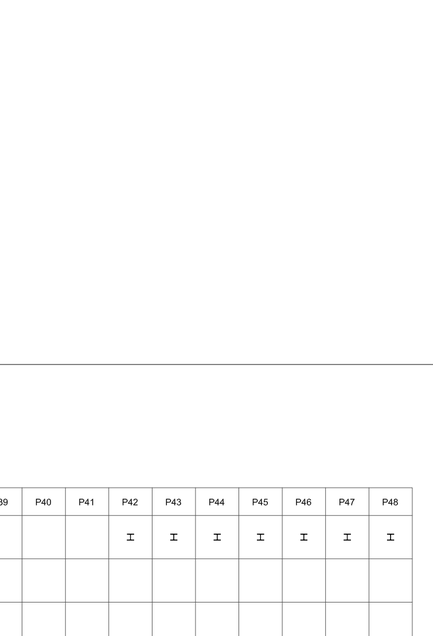

MUR DE CONTENCIÓ
E: 1/50