


PLANTA BAIXA
E: 1/200



PLANTA SOTERRANI
E: 1/200

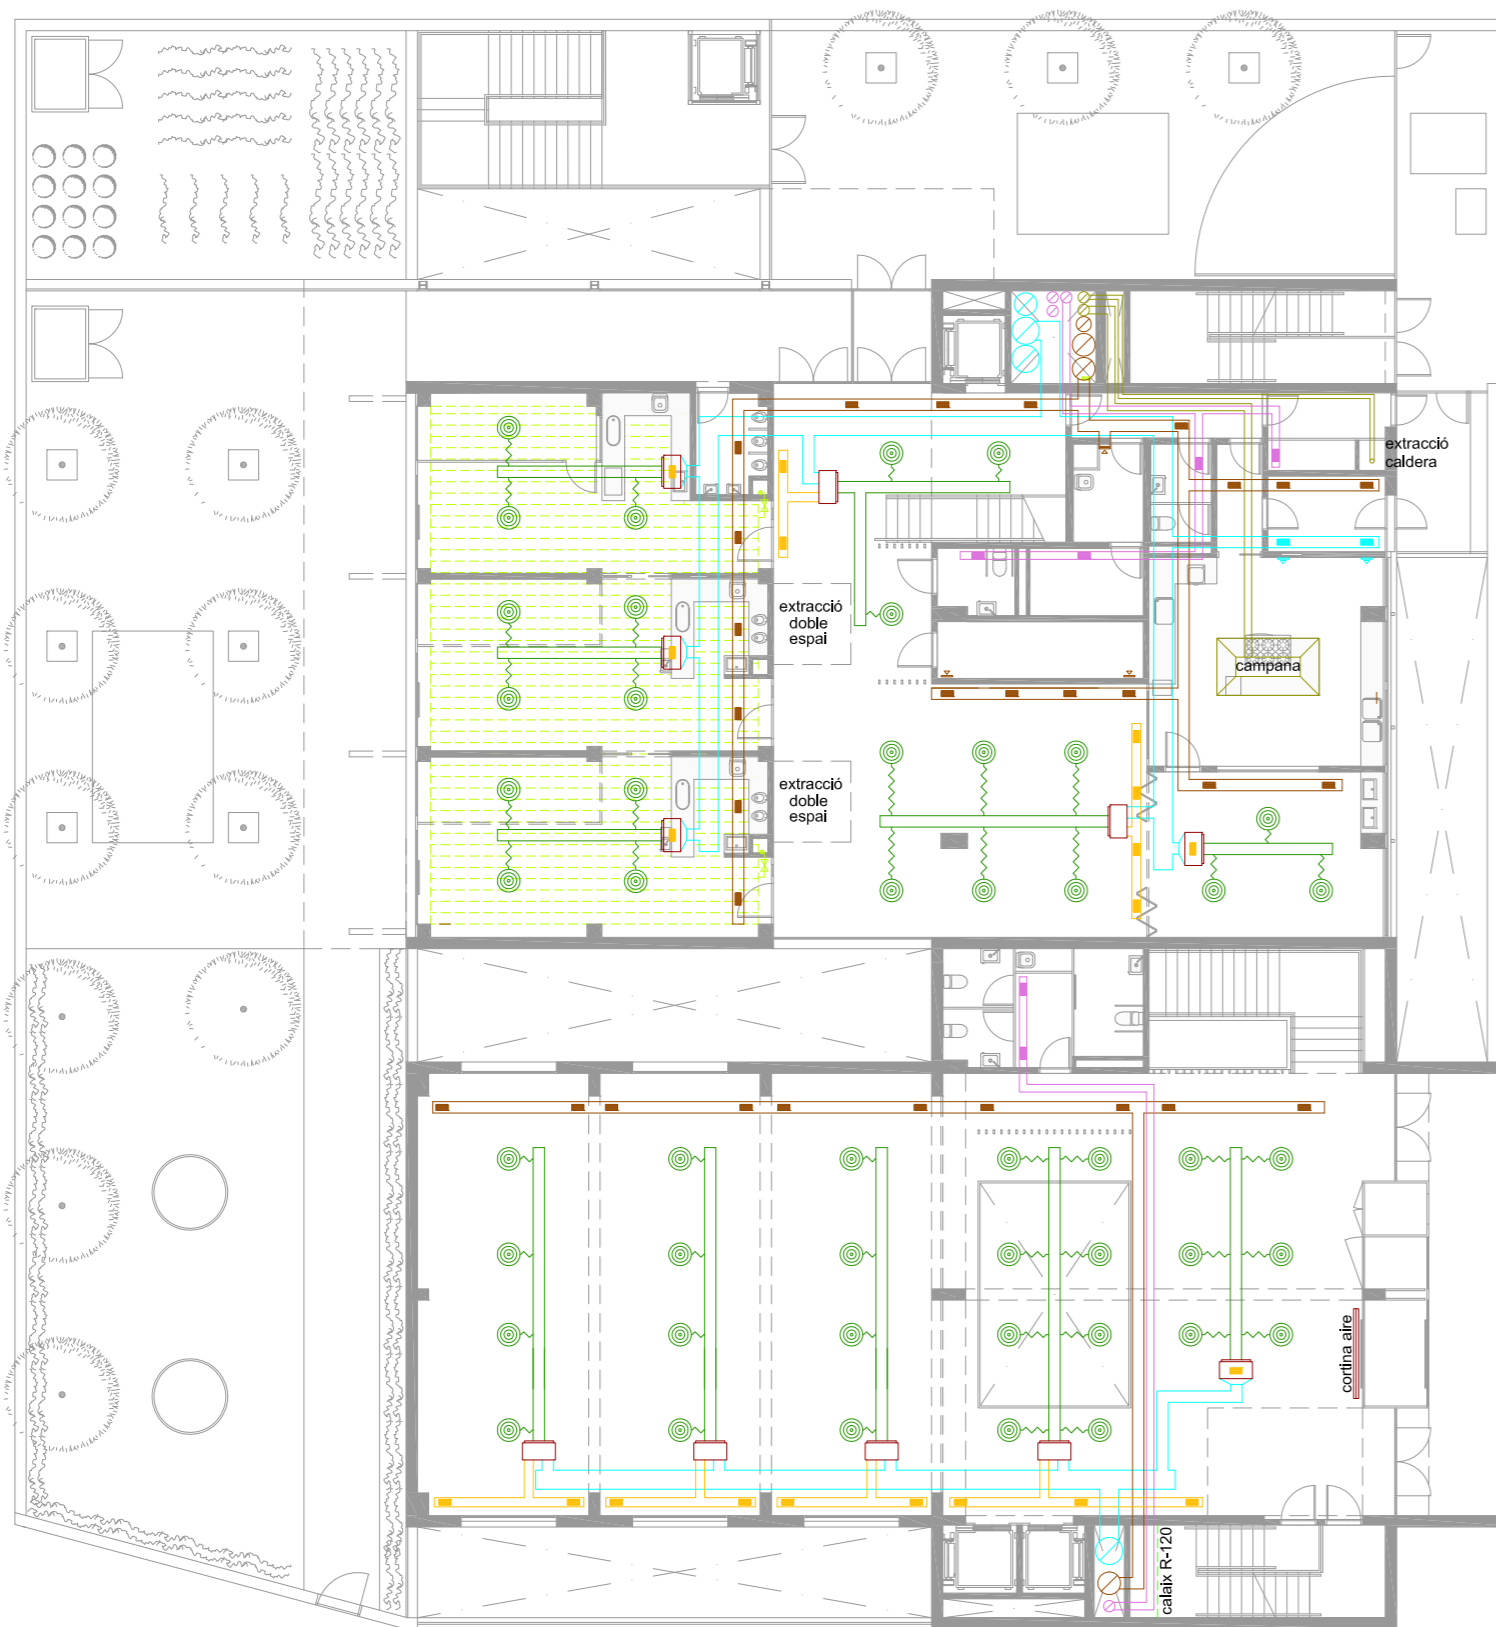

PLANTA 1
E: 1/200




PLANTA 2
E: 1/200




LLEGGENDA CLIMATITZACIÓ I VENTILACIÓ

- Bomba de calor VRV (Volum refrigerant variable, aire-gas-aire) de tres tubs
- Unitat exterior de tractament d'aire - Climatitzador
- Intercambiador de calor extern
- Unitat interior FAIN COIL de baixa silueta
- Unitat interior FAIN COIL tipus cassette
- Conducció d'impulsió (climatització)
- Conducció de retorn (climatització)
- Conducció d'aportació d'aire (ventilació)
- Conducció d'extracció (ventilació)
- Conducció d'extracció (hivernacle)
- Conducció d'extracció d'aïres bruts
- Conducció d'extracció de fums
- Sistema de terra radiant
- Difusor rotacional
- Reixa


ESQUEMA SISTEMA V.R.V.

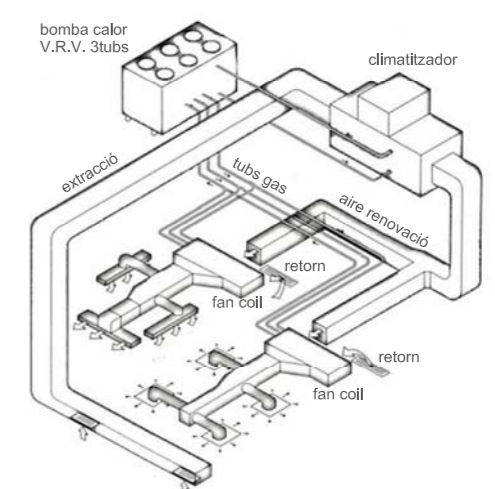


PLANTA 3
E: 1/200

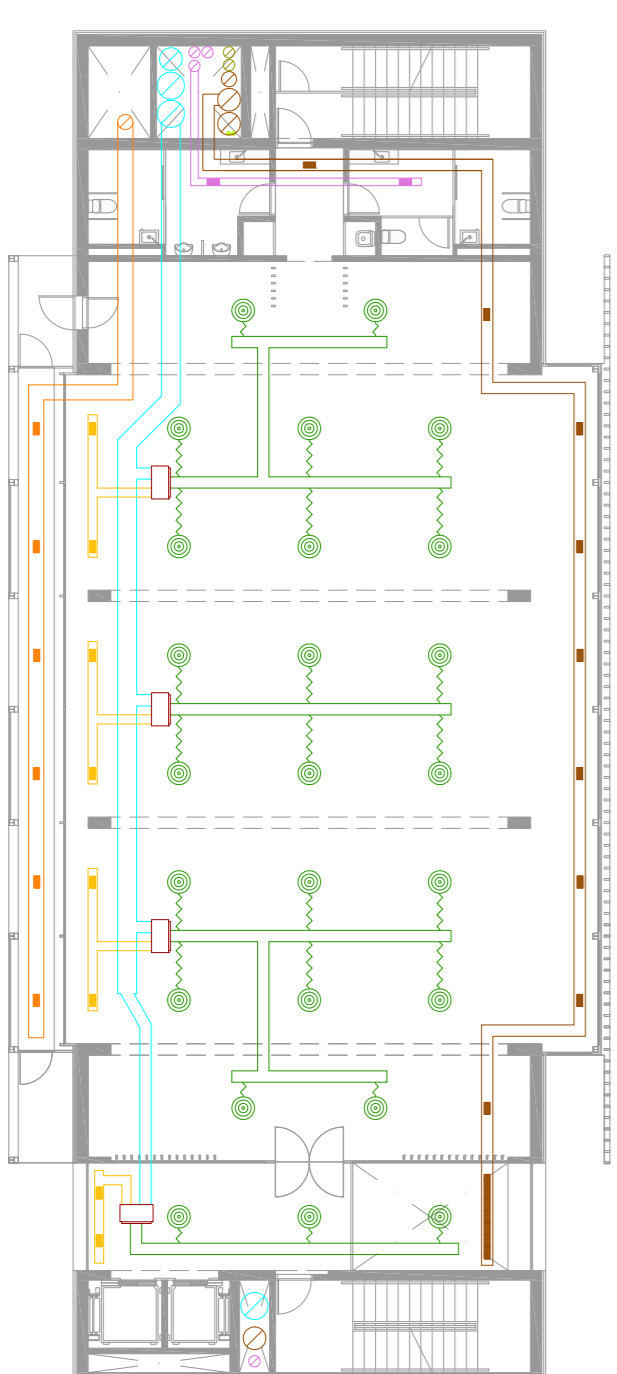

COBERTA
E: 1/200

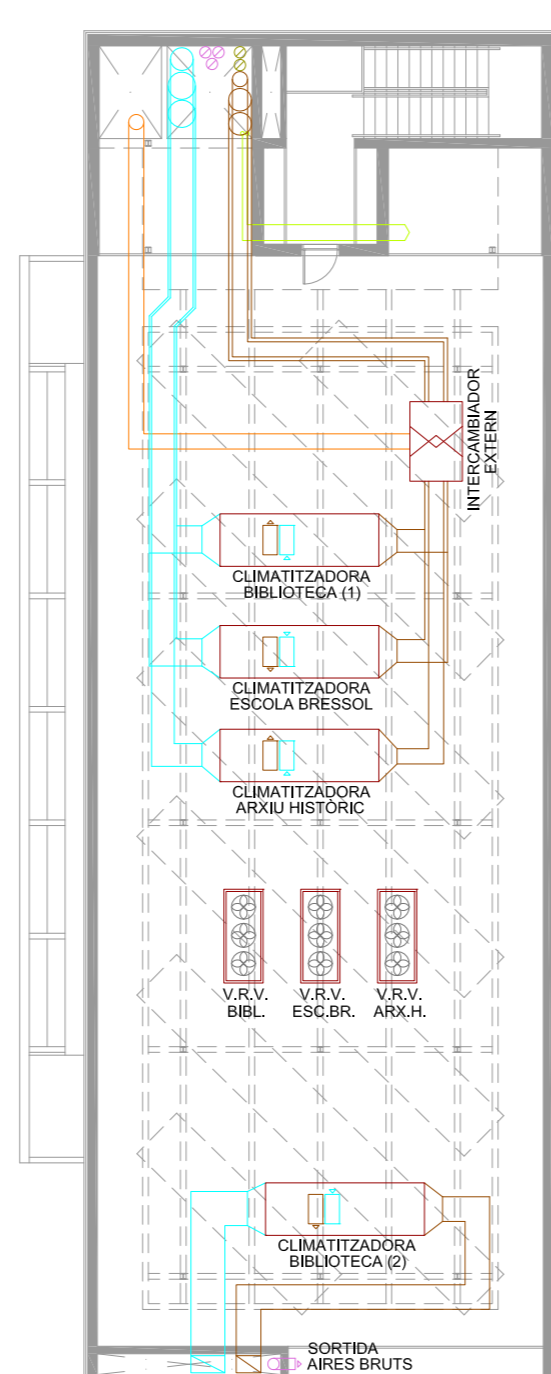

SOSTRE BADALOT I PÈRGOLA SOLAR
E: 1/200

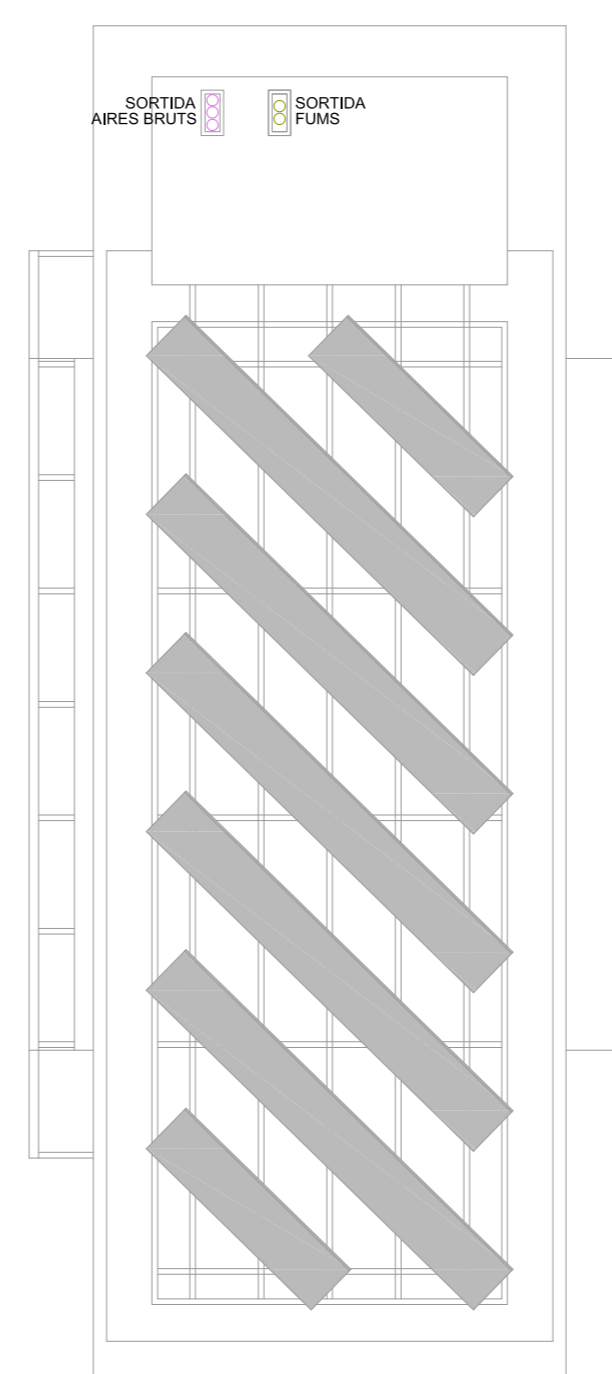

ESQUEMA DE DISTRIBUCIÓ DEL SISTEMA DE VENTILACIÓ

