


ESCALA T2

DETALL B I DETALL SECCIÓ BB' 1:10

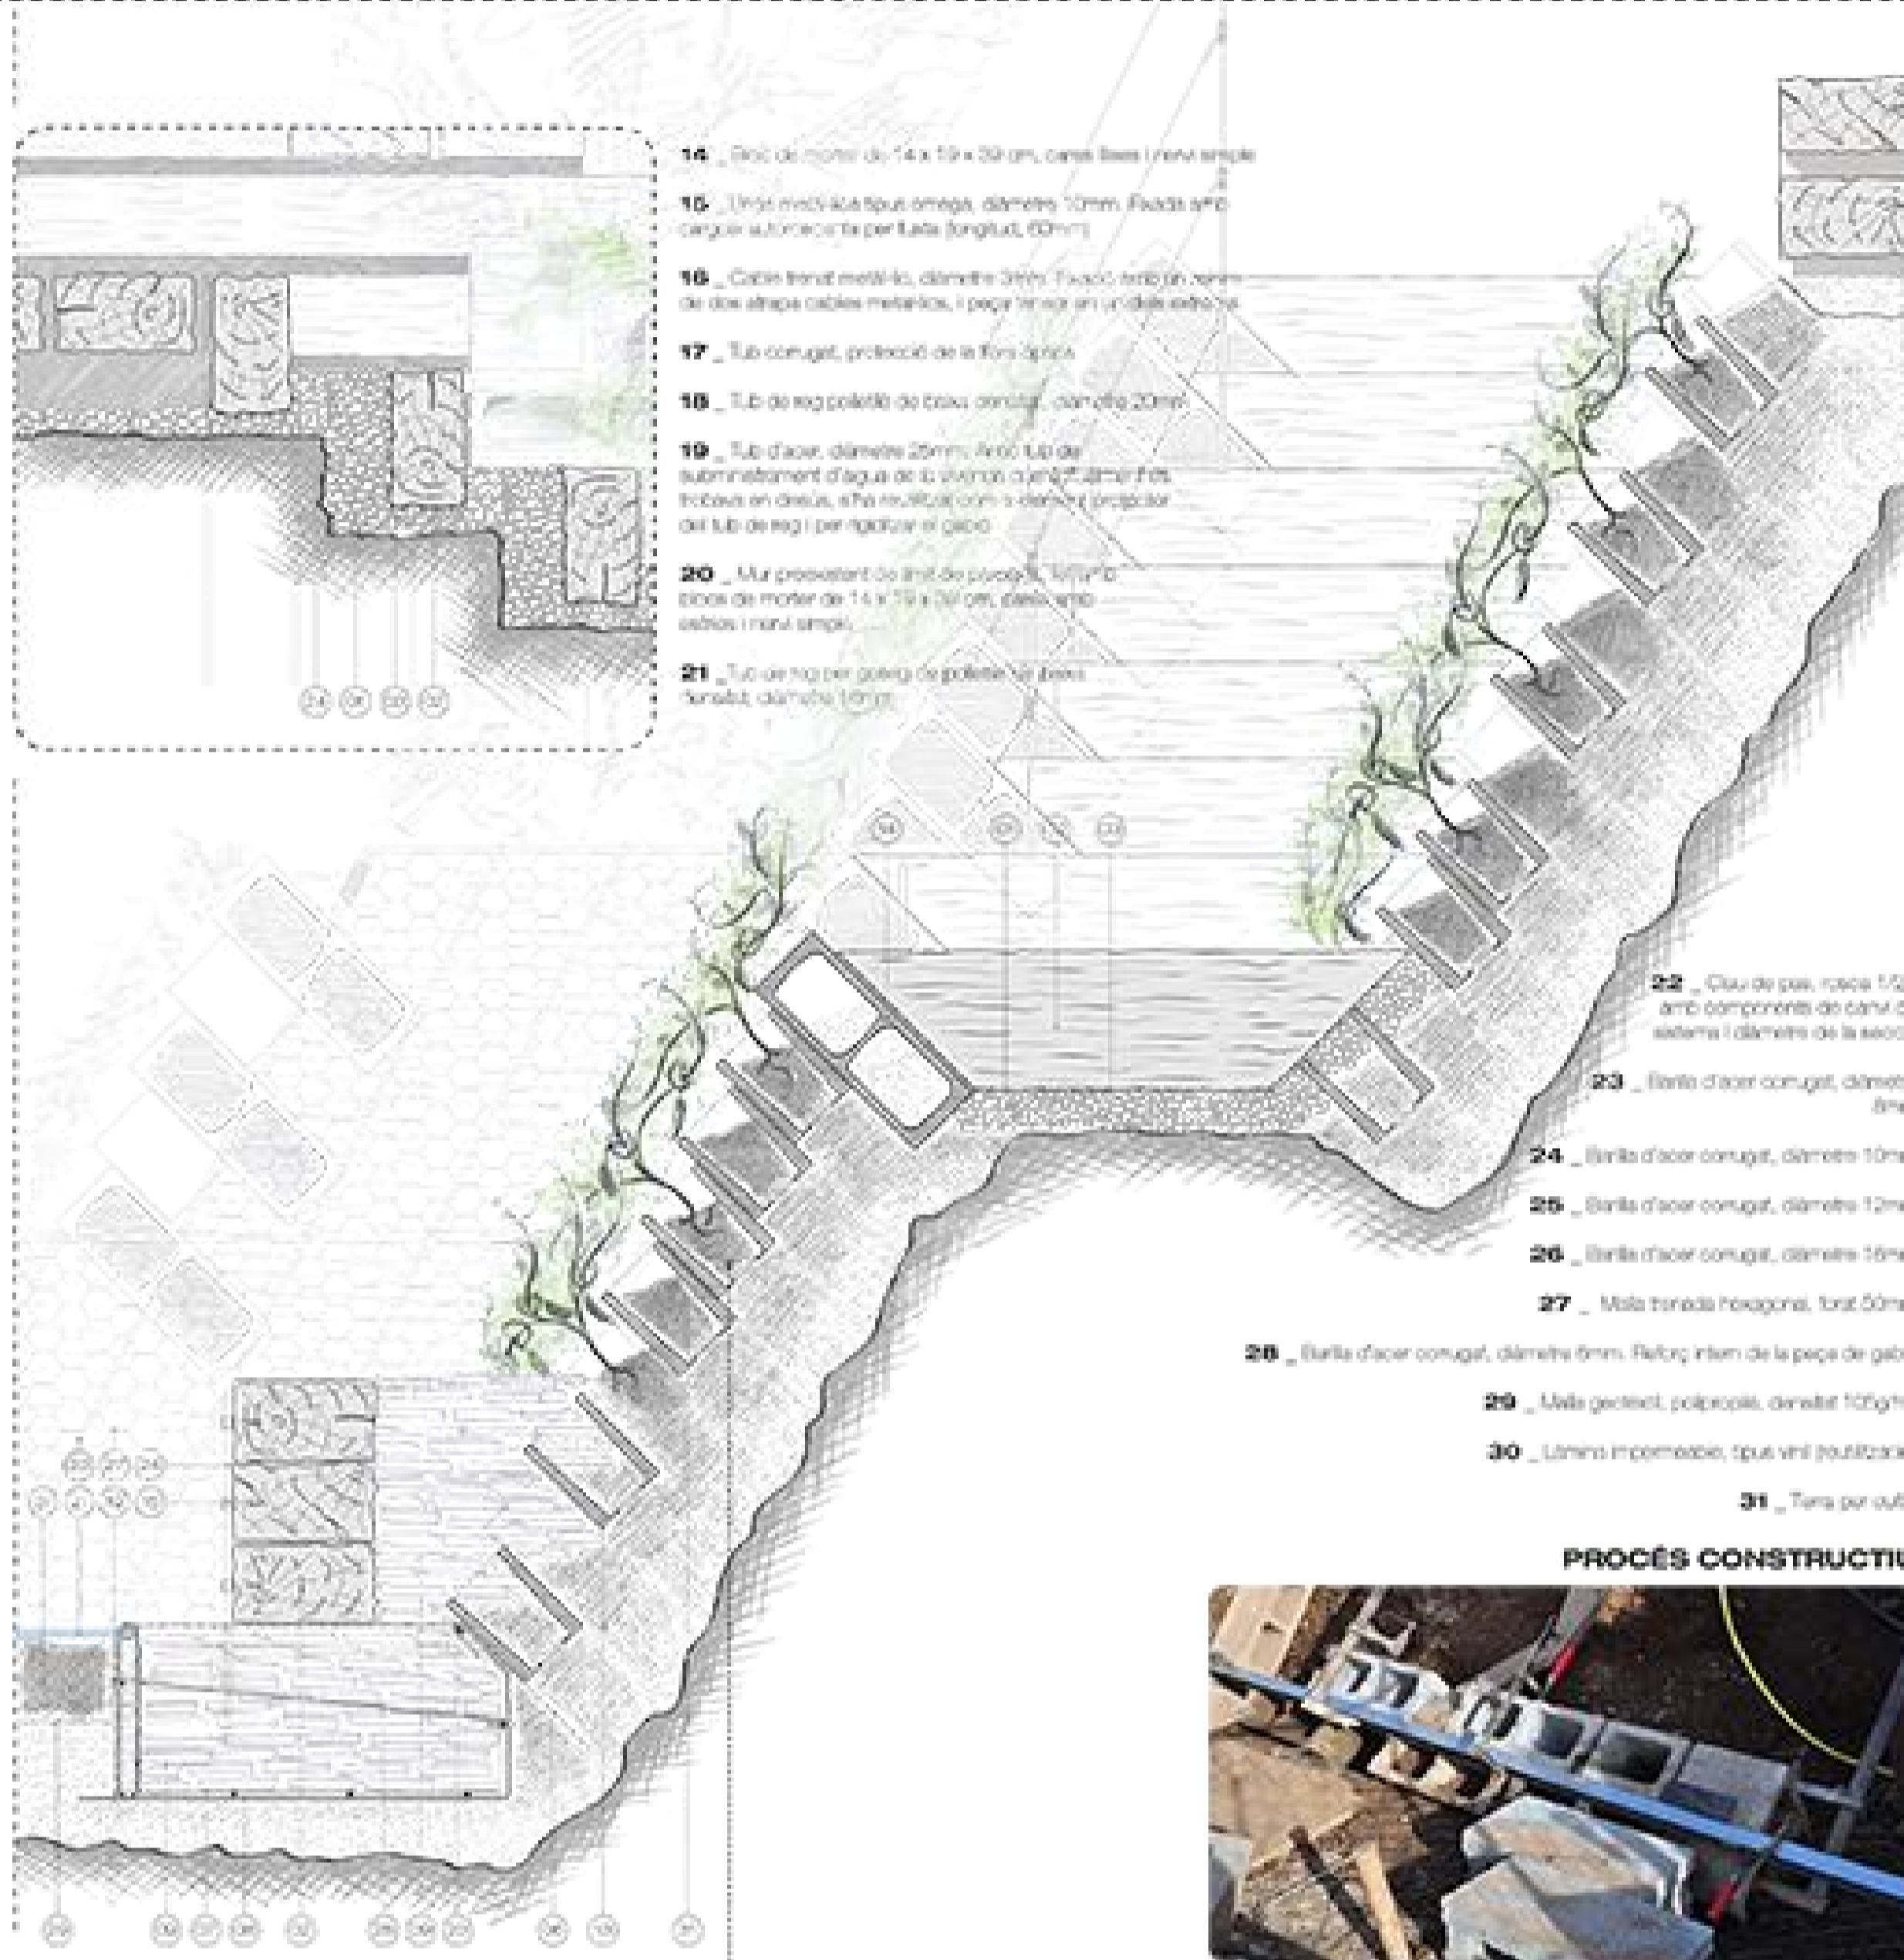


- 14 _ Bloc de morter de 14 x 19 x 39 cm, cama lleu i nervi simple
- 15 _ Unió metàl·lica tipus omega, diàmetre 10mm. Fixada amb cargol autotancor de perforació longitudinal, Ø9mm
- 16 _ Cadena trenat metàl·lica, diàmetre 3mm. Fixada amb 20 mm de dos atrops cables metàl·lics, i peça tensor anclada a la base
- 17 _ Tub conegut, protecció de la forja negra
- 18 _ Tub de reg polietilè de baix densitat, diàmetre 20mm
- 19 _ Tub d'acer, diàmetre 20mm. Amb tub de subministrament d'aigua de la vivenda que s'ajusta mitjançant treballs en dies, s'ha realitzat amb s'estructura superior del tub de reg per facilitar el pas
- 20 _ Mur preformat de fons de pòrcel·la, format per blocs de morter de 14 x 19 x 39 cm, cama lleu i nervi simple
- 21 _ Tub de reg per polietilè de baixa densitat, diàmetre 10mm

- 22 _ Clau de pau, roca 1/2", amb components de canvi de sistema i diàmetre de la secció
- 23 _ Barilla d'acer conegut, diàmetre 8mm
- 24 _ Barilla d'acer conegut, diàmetre 10mm
- 25 _ Barilla d'acer conegut, diàmetre 12mm
- 26 _ Barilla d'acer conegut, diàmetre 16mm
- 27 _ Malla torçada hexagonal, forat 50mm
- 28 _ Barilla d'acer conegut, diàmetre 6mm. Reforç intern de la peça de gabó
- 29 _ Malla geotèxtil, polipropilè, densitat 100g/m²
- 30 _ Llims incompresibles, tipus vint polifonics
- 31 _ Terra per cultiu

PROCÉS CONSTRUCTIU



IMATGES ELEMENT

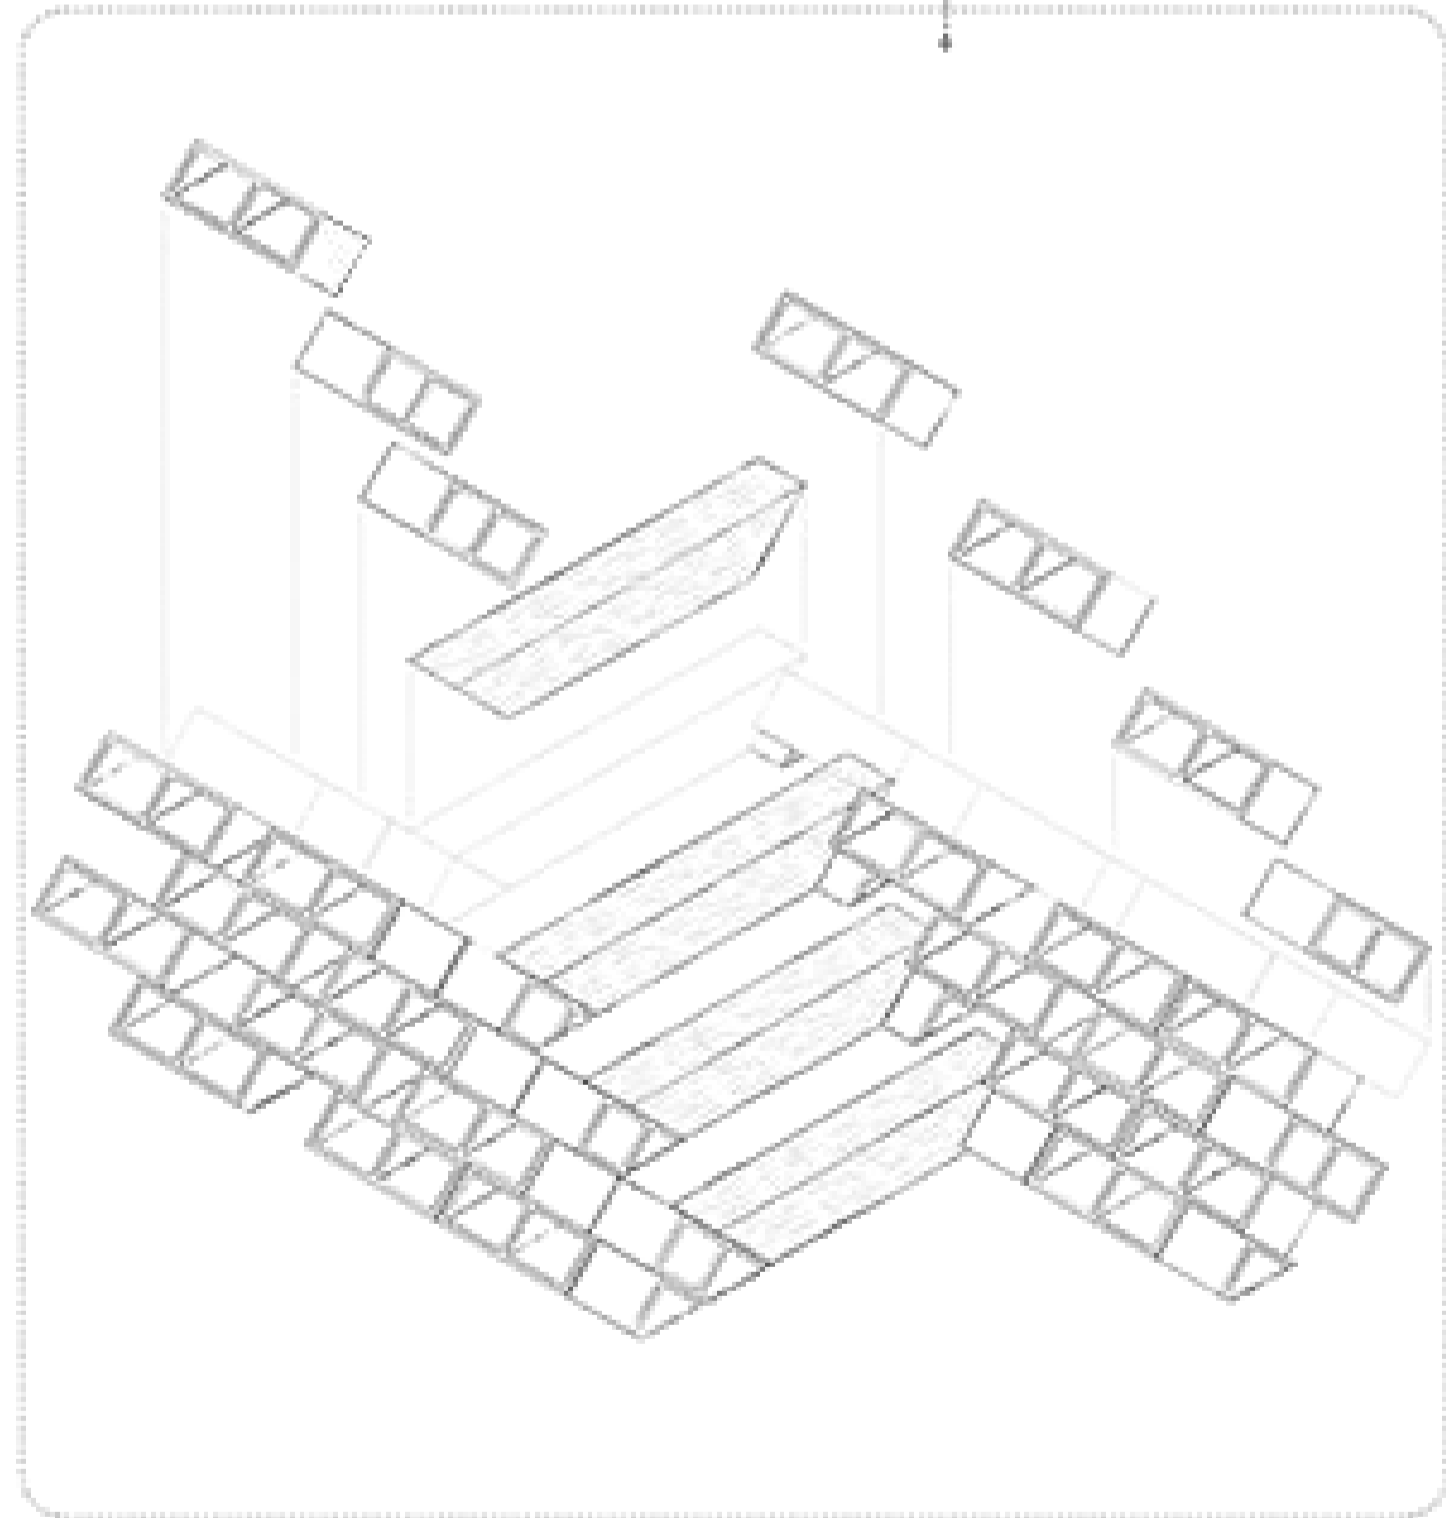


E 1:20

CONSOLIDACIÓ superfícies de cultiu _ activació 0,5m bancal T1 i escala T2



Durant el procés de construcció de l'ESCALA T2, el bancal de la zona T1, queda inutilitzat, degut a que es necessitava mantenir un ACCÉS a la zona T2, per tant, la solució de l'escala PROVISIONAL, ubicada de el BANCAL, va utilitzar la producció d'aquest durant la construcció de l'ESCALA T2.

Per tant es considera que el BANCAL queda ACTIU en el moment que es finalitza l'OBRA D'OBRA de l'ESCALA, i s'actua aquesta també.

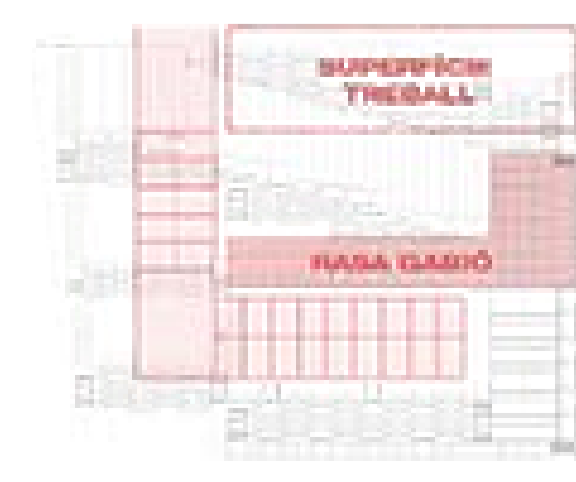

0,126 m²/m²	37%	572 €
1452,75 m²	35%	209'45 €
0,024 m²/m²	0,5%	270'92 €
336,41 m²	8,2%	3775 €
0,015 m²/m²	0,3%	108'7 €
189,82 m²	4,6%	66'9 €
		29'5 €
		17'2 €
		12'3 €
		11'7%

