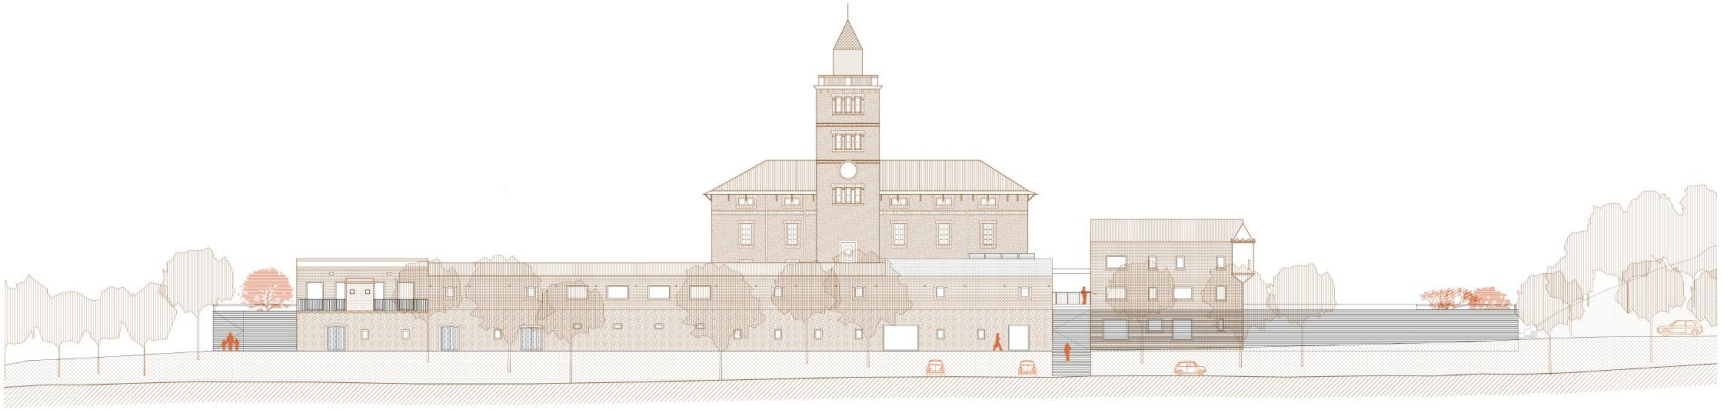

Sección A-A'

E: 1/200

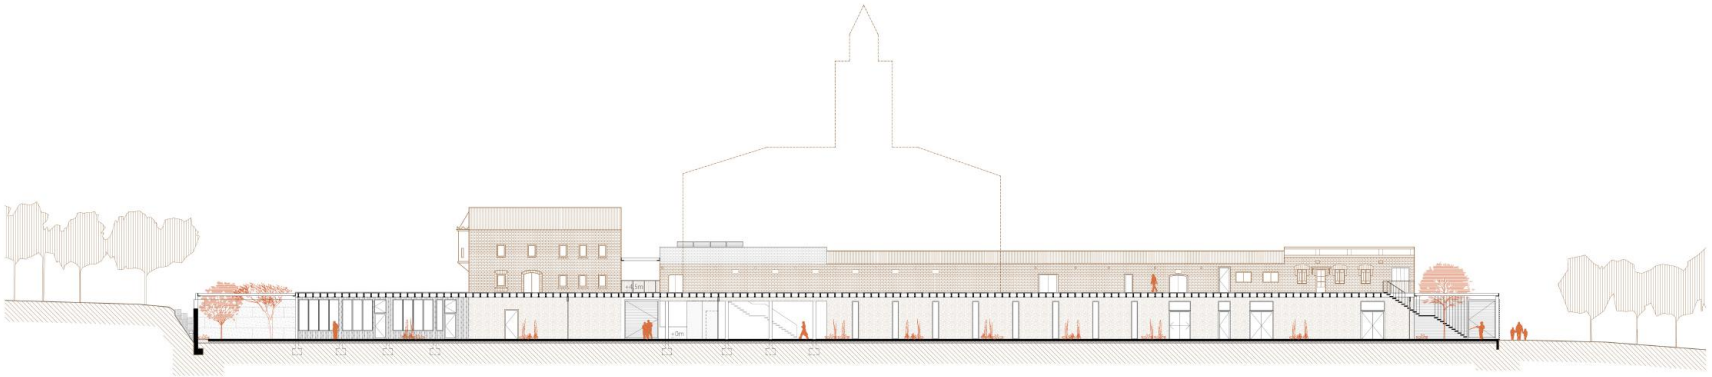

Sección B-B'

E: 1/200

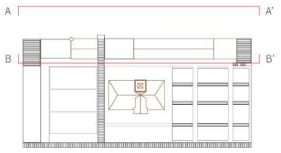
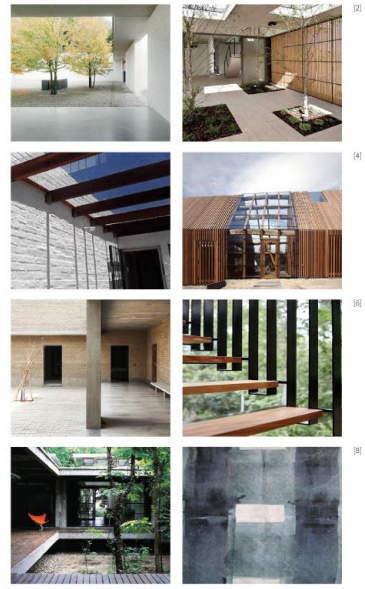
[1] foyland house_ david chipperfield architects
[2] pedro house _ vdv arq
[3] techo de parrillero con policarbonato compacto 4mm, apariencia vidrio
[4] wolzak by search, zutphen, tehe netherlands
[5] ahmedabad house_studio mumbai
[6] detalle escalera
[7] got arch_architecture
[8] textura lucernario corredor