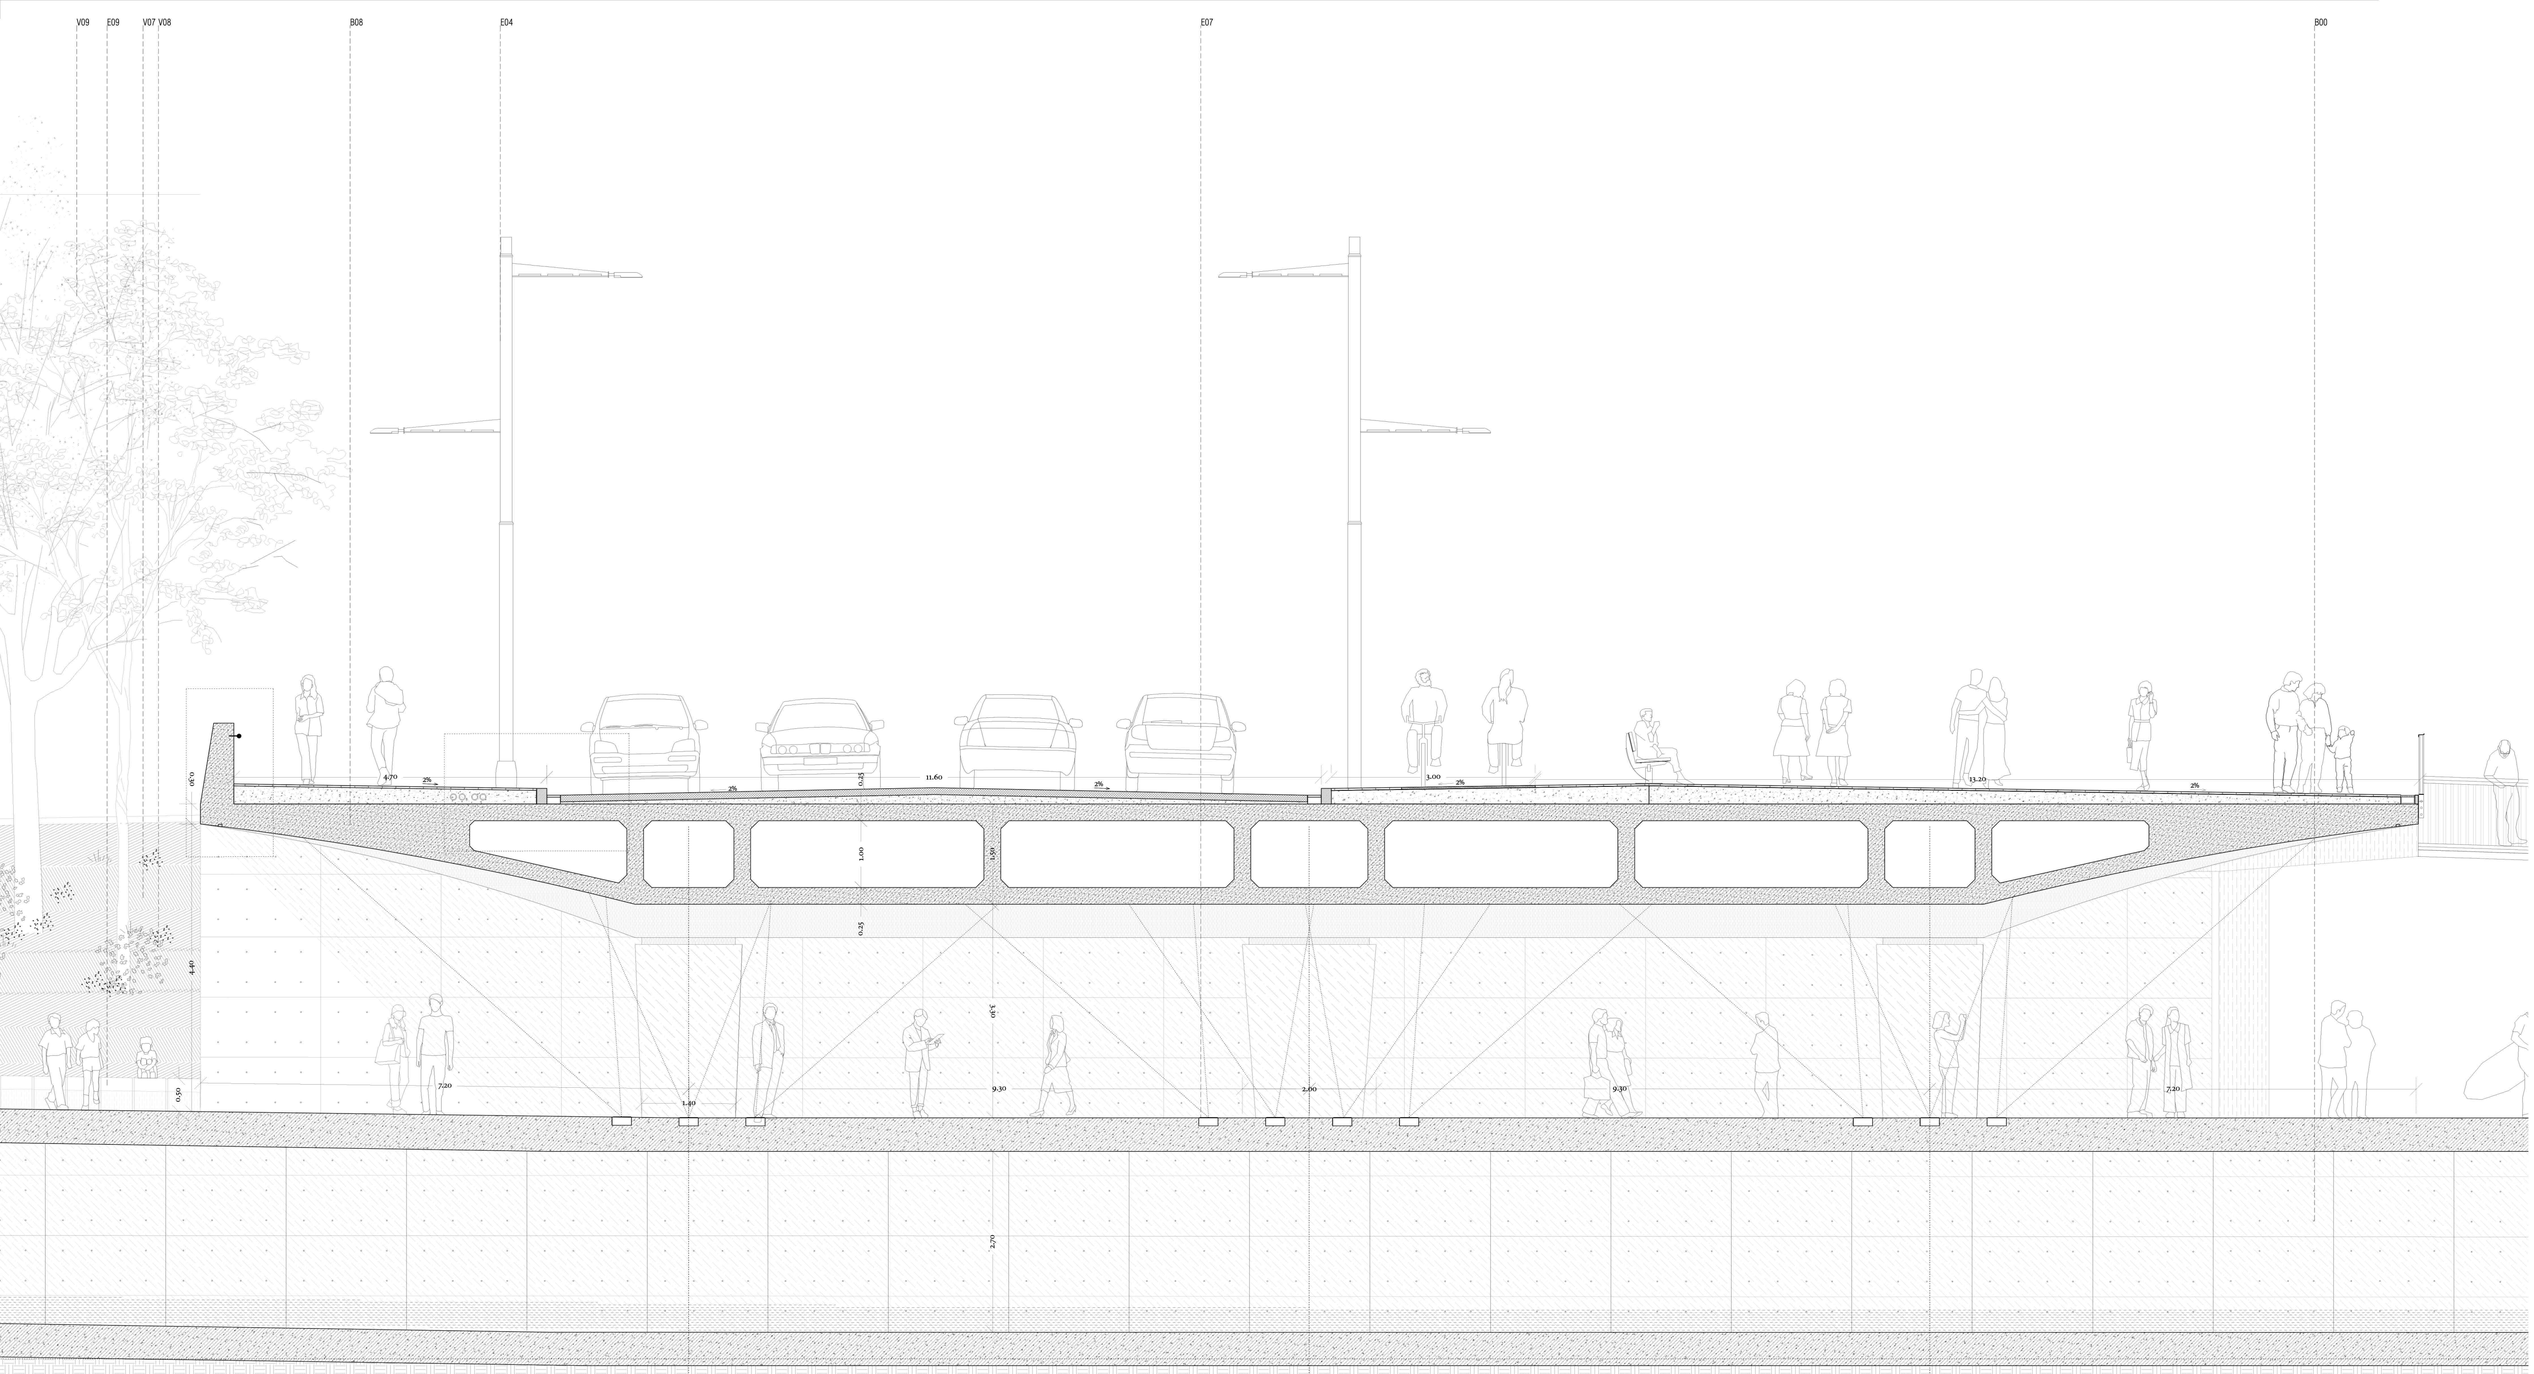

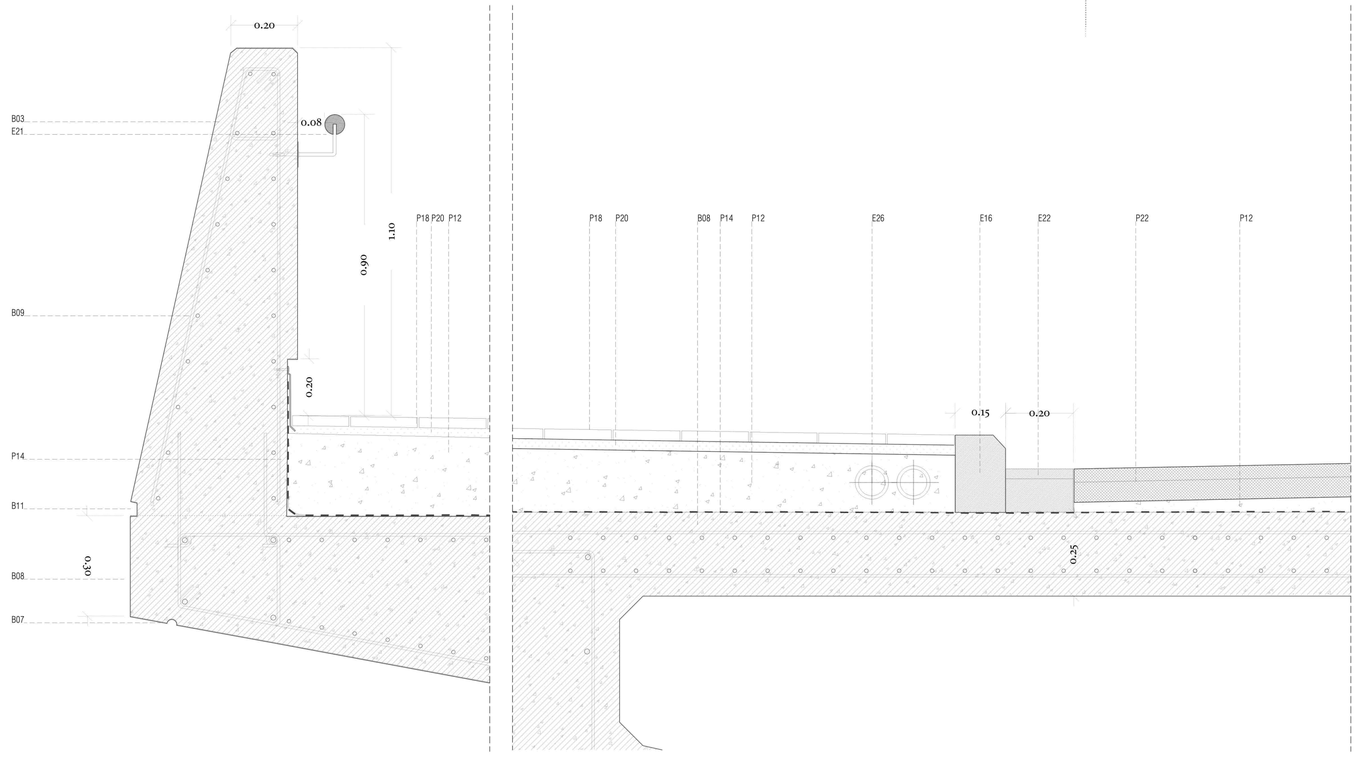

ESPECIFICACIONS:

BASE
B00_col·lector aigües pluvials eix ginebra
B02_llosa col·lector existent de formigó armat in situ *e=80cm*
B09_barana de formigó armat vist *e=20cm*
B07_trencaaigües *diam. 3cm*
B08_estructura pont calaix formigó armat nervat. *e variable 90cm-200cm*
B09_armat formigó *diam. 10mm*
B11_matavius de *3cm* per cantells de formigó

PAVIMENTS
P02_solera de formigó *e=25cm*
P12_formació de pendents. formigó alleugerit de densitat<1800kg/m3 *emin=5cm*
P13_formigó de neteja *e=10cm*
P14_làmina impermeable de PVC *e=2mm*
P15_reomplert de juntes sorra fina *(0 a 1,25mm)*
P17_terreny natural
P18_paviment de panot barcelona *20x20x4cm*
P19_paviment pg marítim breinco dim. *20x30xm*
P20_morter armat amb fibres de vidre *e=3cm*
P21_material absorbent moviments llosa de porexpan *e=1cm*
P22_rodadura d'asfalt 2 capes mescla bituminosa en calent AC11 *e=5cm*

ELEMENTS
il·luminació
E04_lluminària LED passeig marítim
E07_lluminària LED empotrada a terra projector L1
mobiliari urbà
E09_banc IOLA sobre mur 90º Santa&Cole
E12_banc NU empotrat a terra Santa&Cole
E16_dau de formigó límit vorera dim. *20x15cm*
E21_passamans de fusta de teka *diam.5cm*
E22_rigola acabat blanc
E26_pas d'instal·lacions elèctriques

VEGETACIÓ
V07_plantació d'hidrosembra
V08_vegetació arbustiva aromàtica
V09_arbres de dif. espècies

Geometria

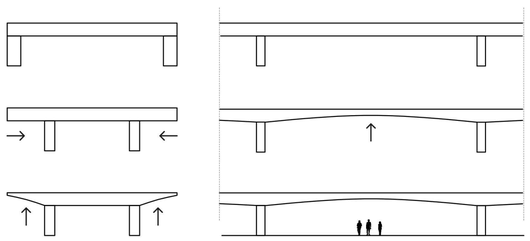

Estructura

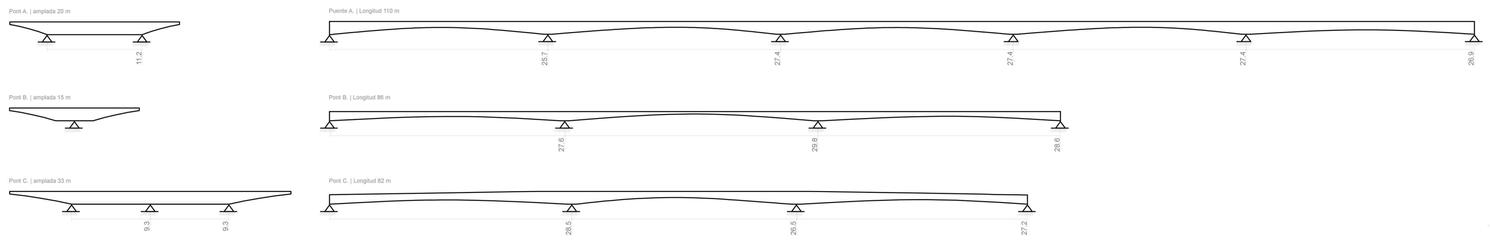

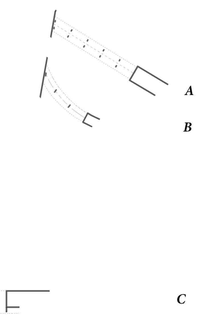

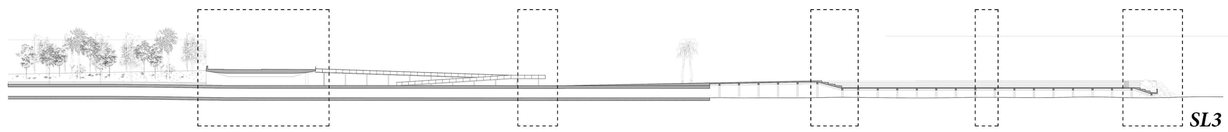

de la ciutadella al mar. desvelar el paisatge	***e 1: 50 / e 1:10***
19. ponts	
elisabeth terrisse de botton tribunal: e.roca+i.bilbao+c.pardal+f.vázquez	etsab febrer *2017*

SL3