


ESPECIFICACION

BASE
 B10 col·lector aigües pluvials eix ginebra
 B05 jassera de formigó armat e=50cm
 B06 barana de formigó armat vist e=25cm
 B07 trencacigües diam. 3cm
 B09 armat formigó diam. 10mm
 B10 forats nets en el formigó diam. 10cm cada 50cm drenatge directe mar
 B11 matavius de 3cm per cantells de formigó

PAVIMENTS
 P07 llosa formigó armat vist acabat anti-lliscant. e=25cm /junts dil·latació cada 5m
 P08 gespa artificial/ prebilitació vista e=10mm
 P09 capa de càstol e=3,5cm
 P10 capa de sorra e=1,2cm
 P11 capa drenant grava diam. 1-2cm
 P12 formació de pendents, formigó al·leugerit de densitat < 1800kg/m3 emi=5cm
 P14 lamina impermeable de PVC e=2mm
 P21 material absorbent moviments llosa de porepan e=7cm

ELEMENTS
 Il·luminació
 E03 fanal LATINA Santa&Cole
 E23 sistema de paraments camp de futbol (estructura metàl·lica + xarxa textíl)
 E24 sistema de megafonia adequada al sistema de paraments
 E25 embornal PVC + reixa metàl·lica sortida aigües camp de futbol diam. 12cm

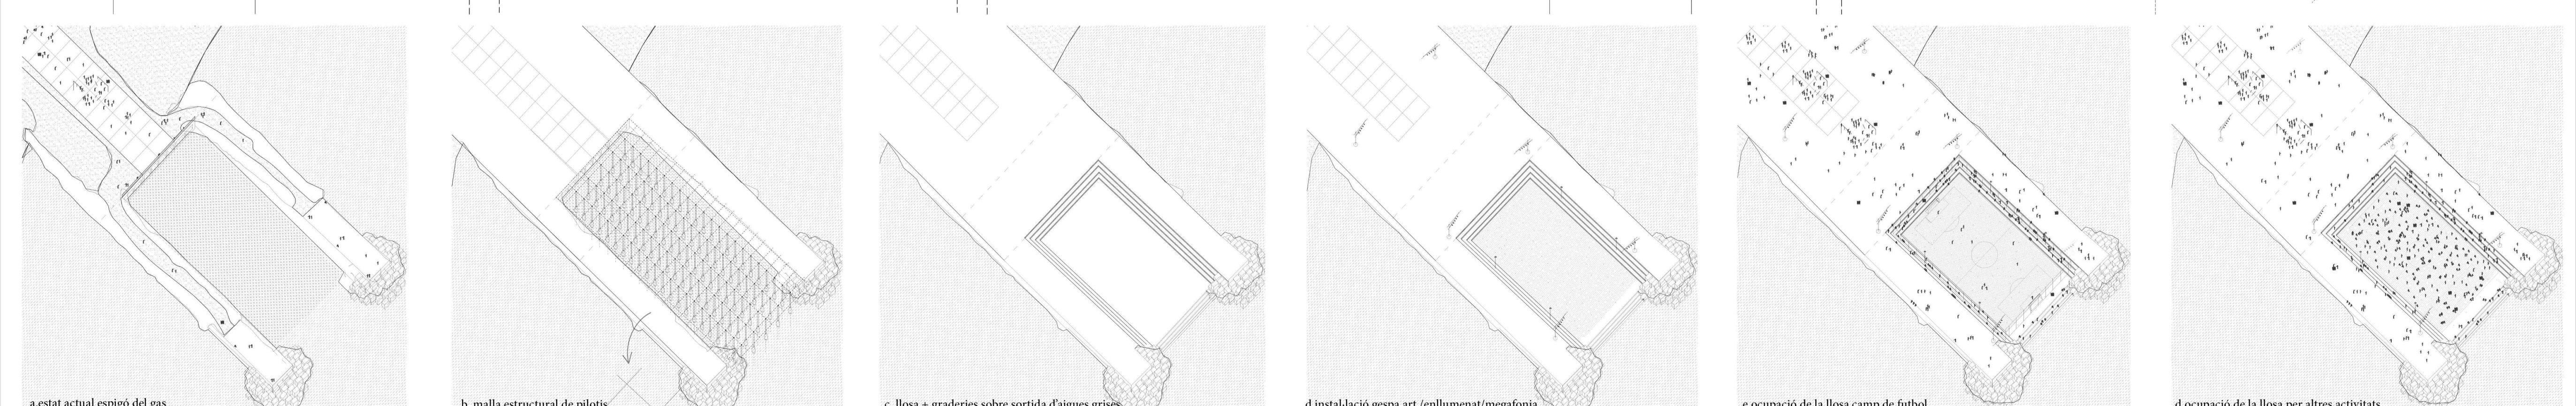

de la ciutadella al mar. desvelar el paisatge

20. espigó

elisabeth terrisse de botton
 tribunal: e.roca+lbilbao+c.pardal+Evázquez

e 1:50
 /
 e 1:10

etsab febrer 2017