


ALÇAT GENERAL EST



ALÇAT GENERAL OEST

ESCALA EN METRES
0 1 2 5 10 20

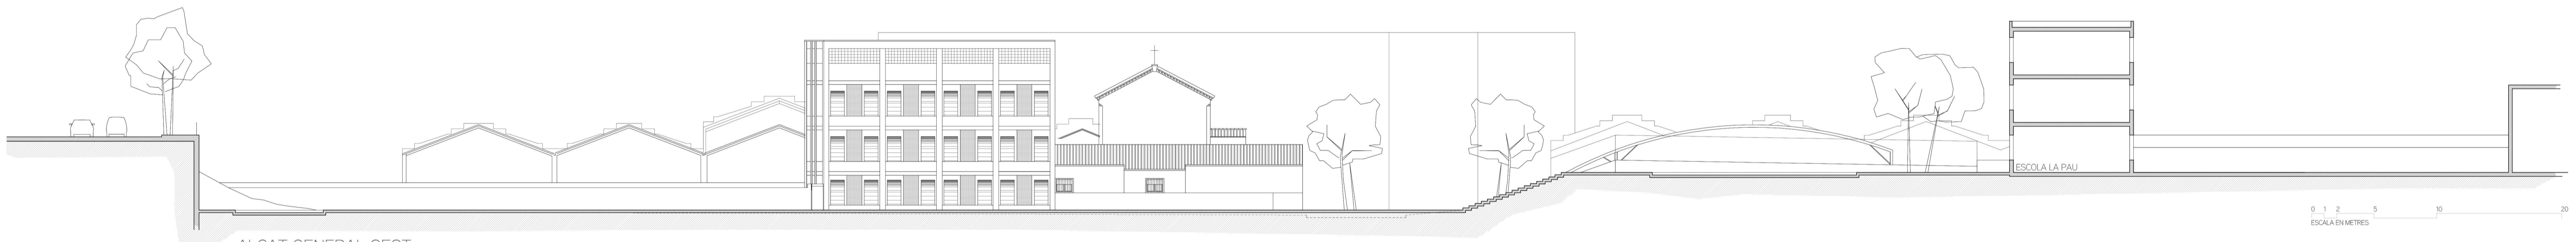

M
ARQ
ETSAB

JUDITH CASAS SAYÓS
El camí de les 3 escoles
Biblioteca i reordenació urbanística

PFC | La Verneda
Màster Habilitant | 2015-2016
Tecnologia en l'Arquitectura

Professors
Jaume Valor (Tutor)
Rafael Garcia (Construcció)
Ignacio Sanfeliu (Instal·lacions)
Toni Orri / Jorge Urbano (Estructures)

Contingut
Alçats transversals generals.

Data
28 de setembre 2016

Escala
A1: 1/250
A3: 1/500

A02