




P1

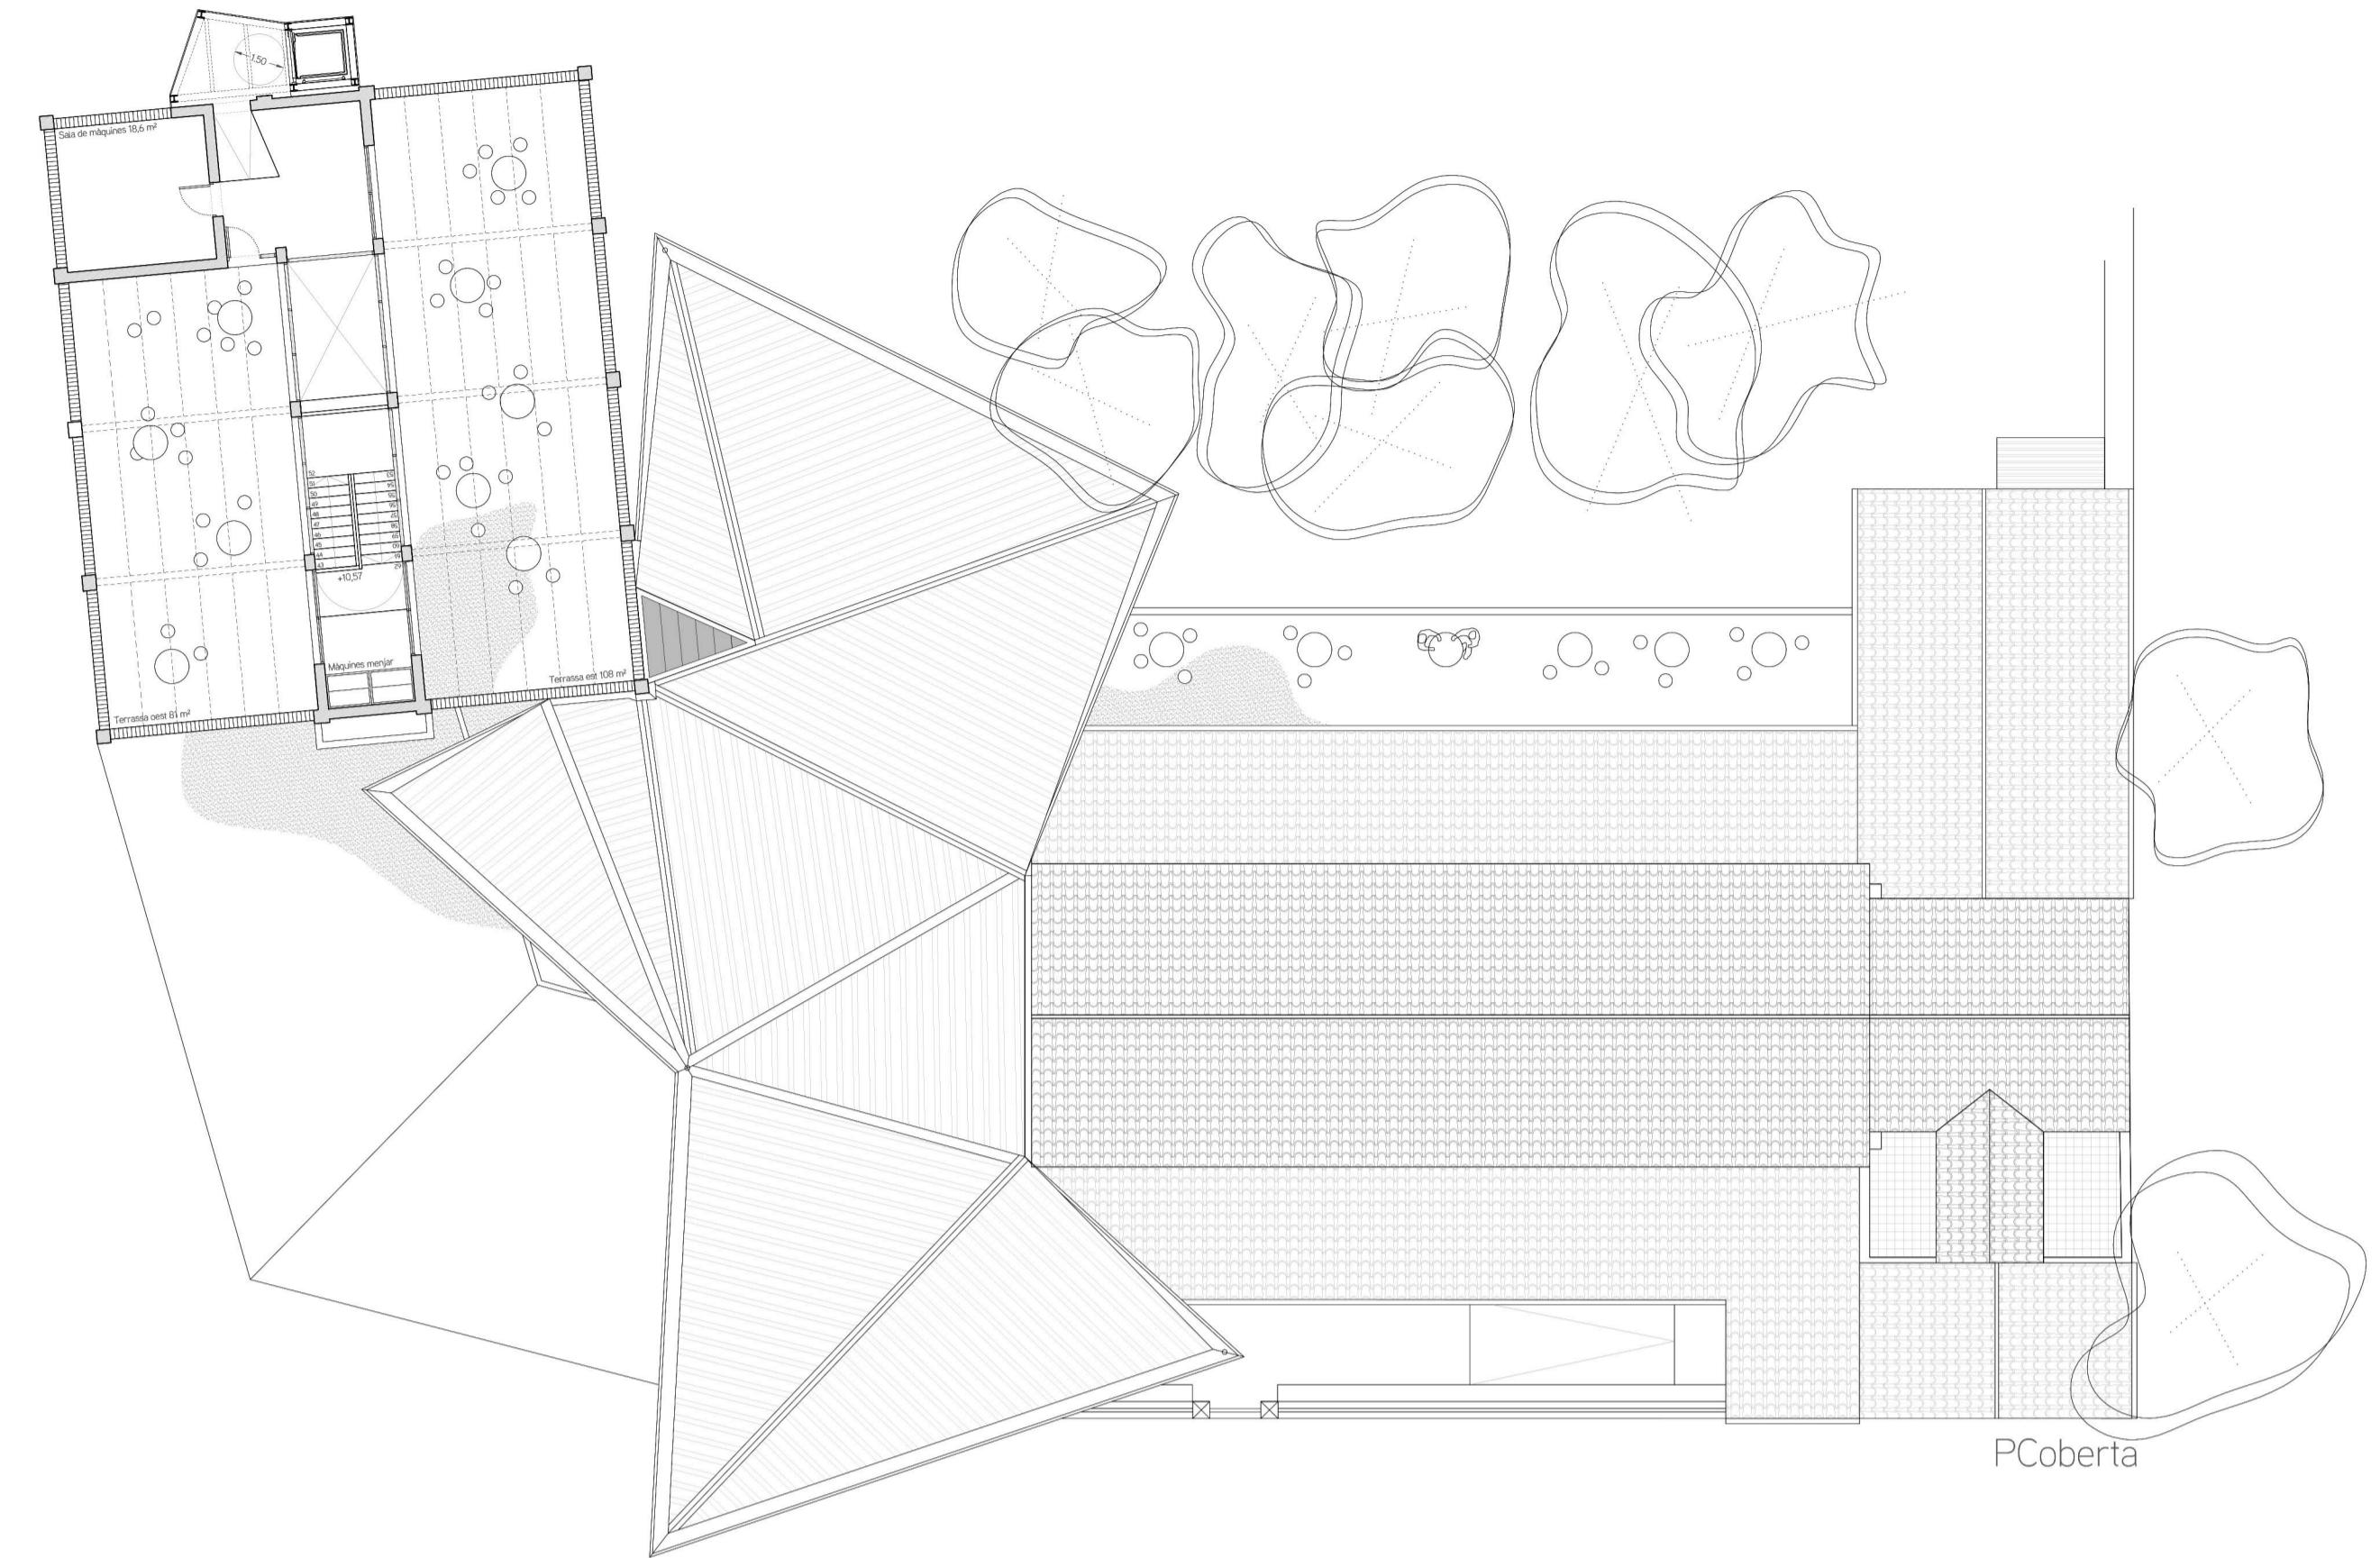

PCoberia

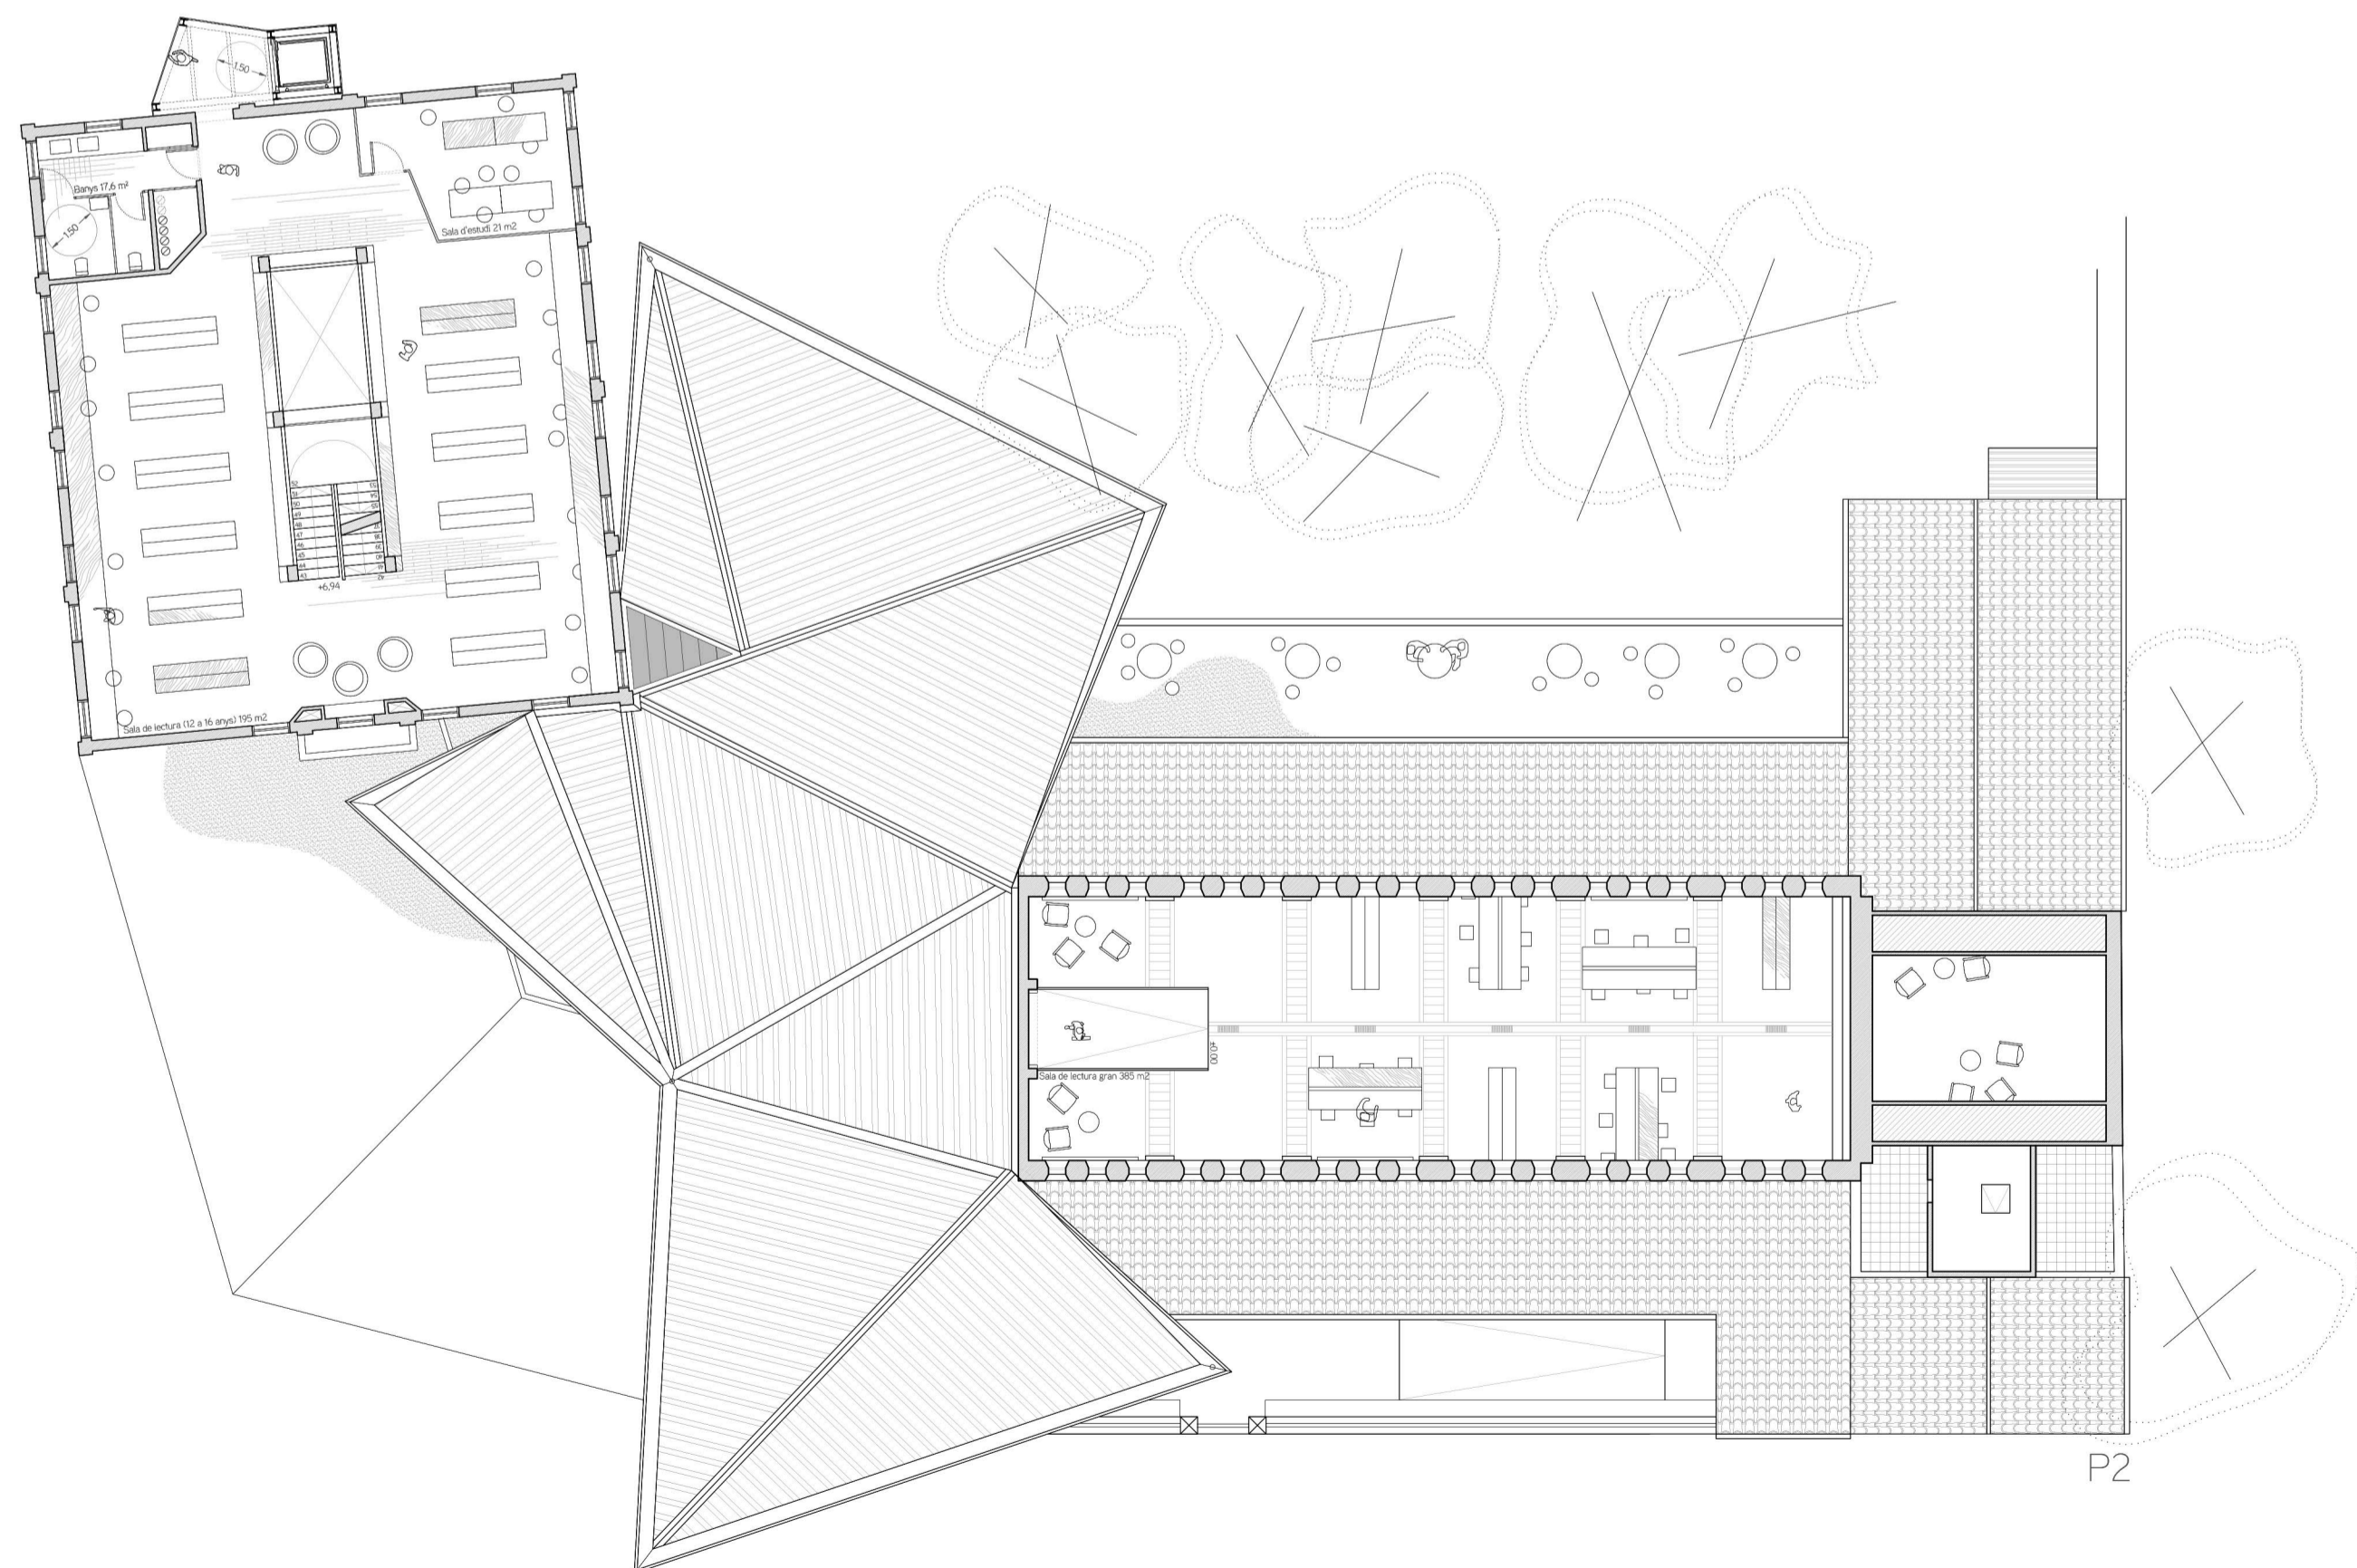

P2

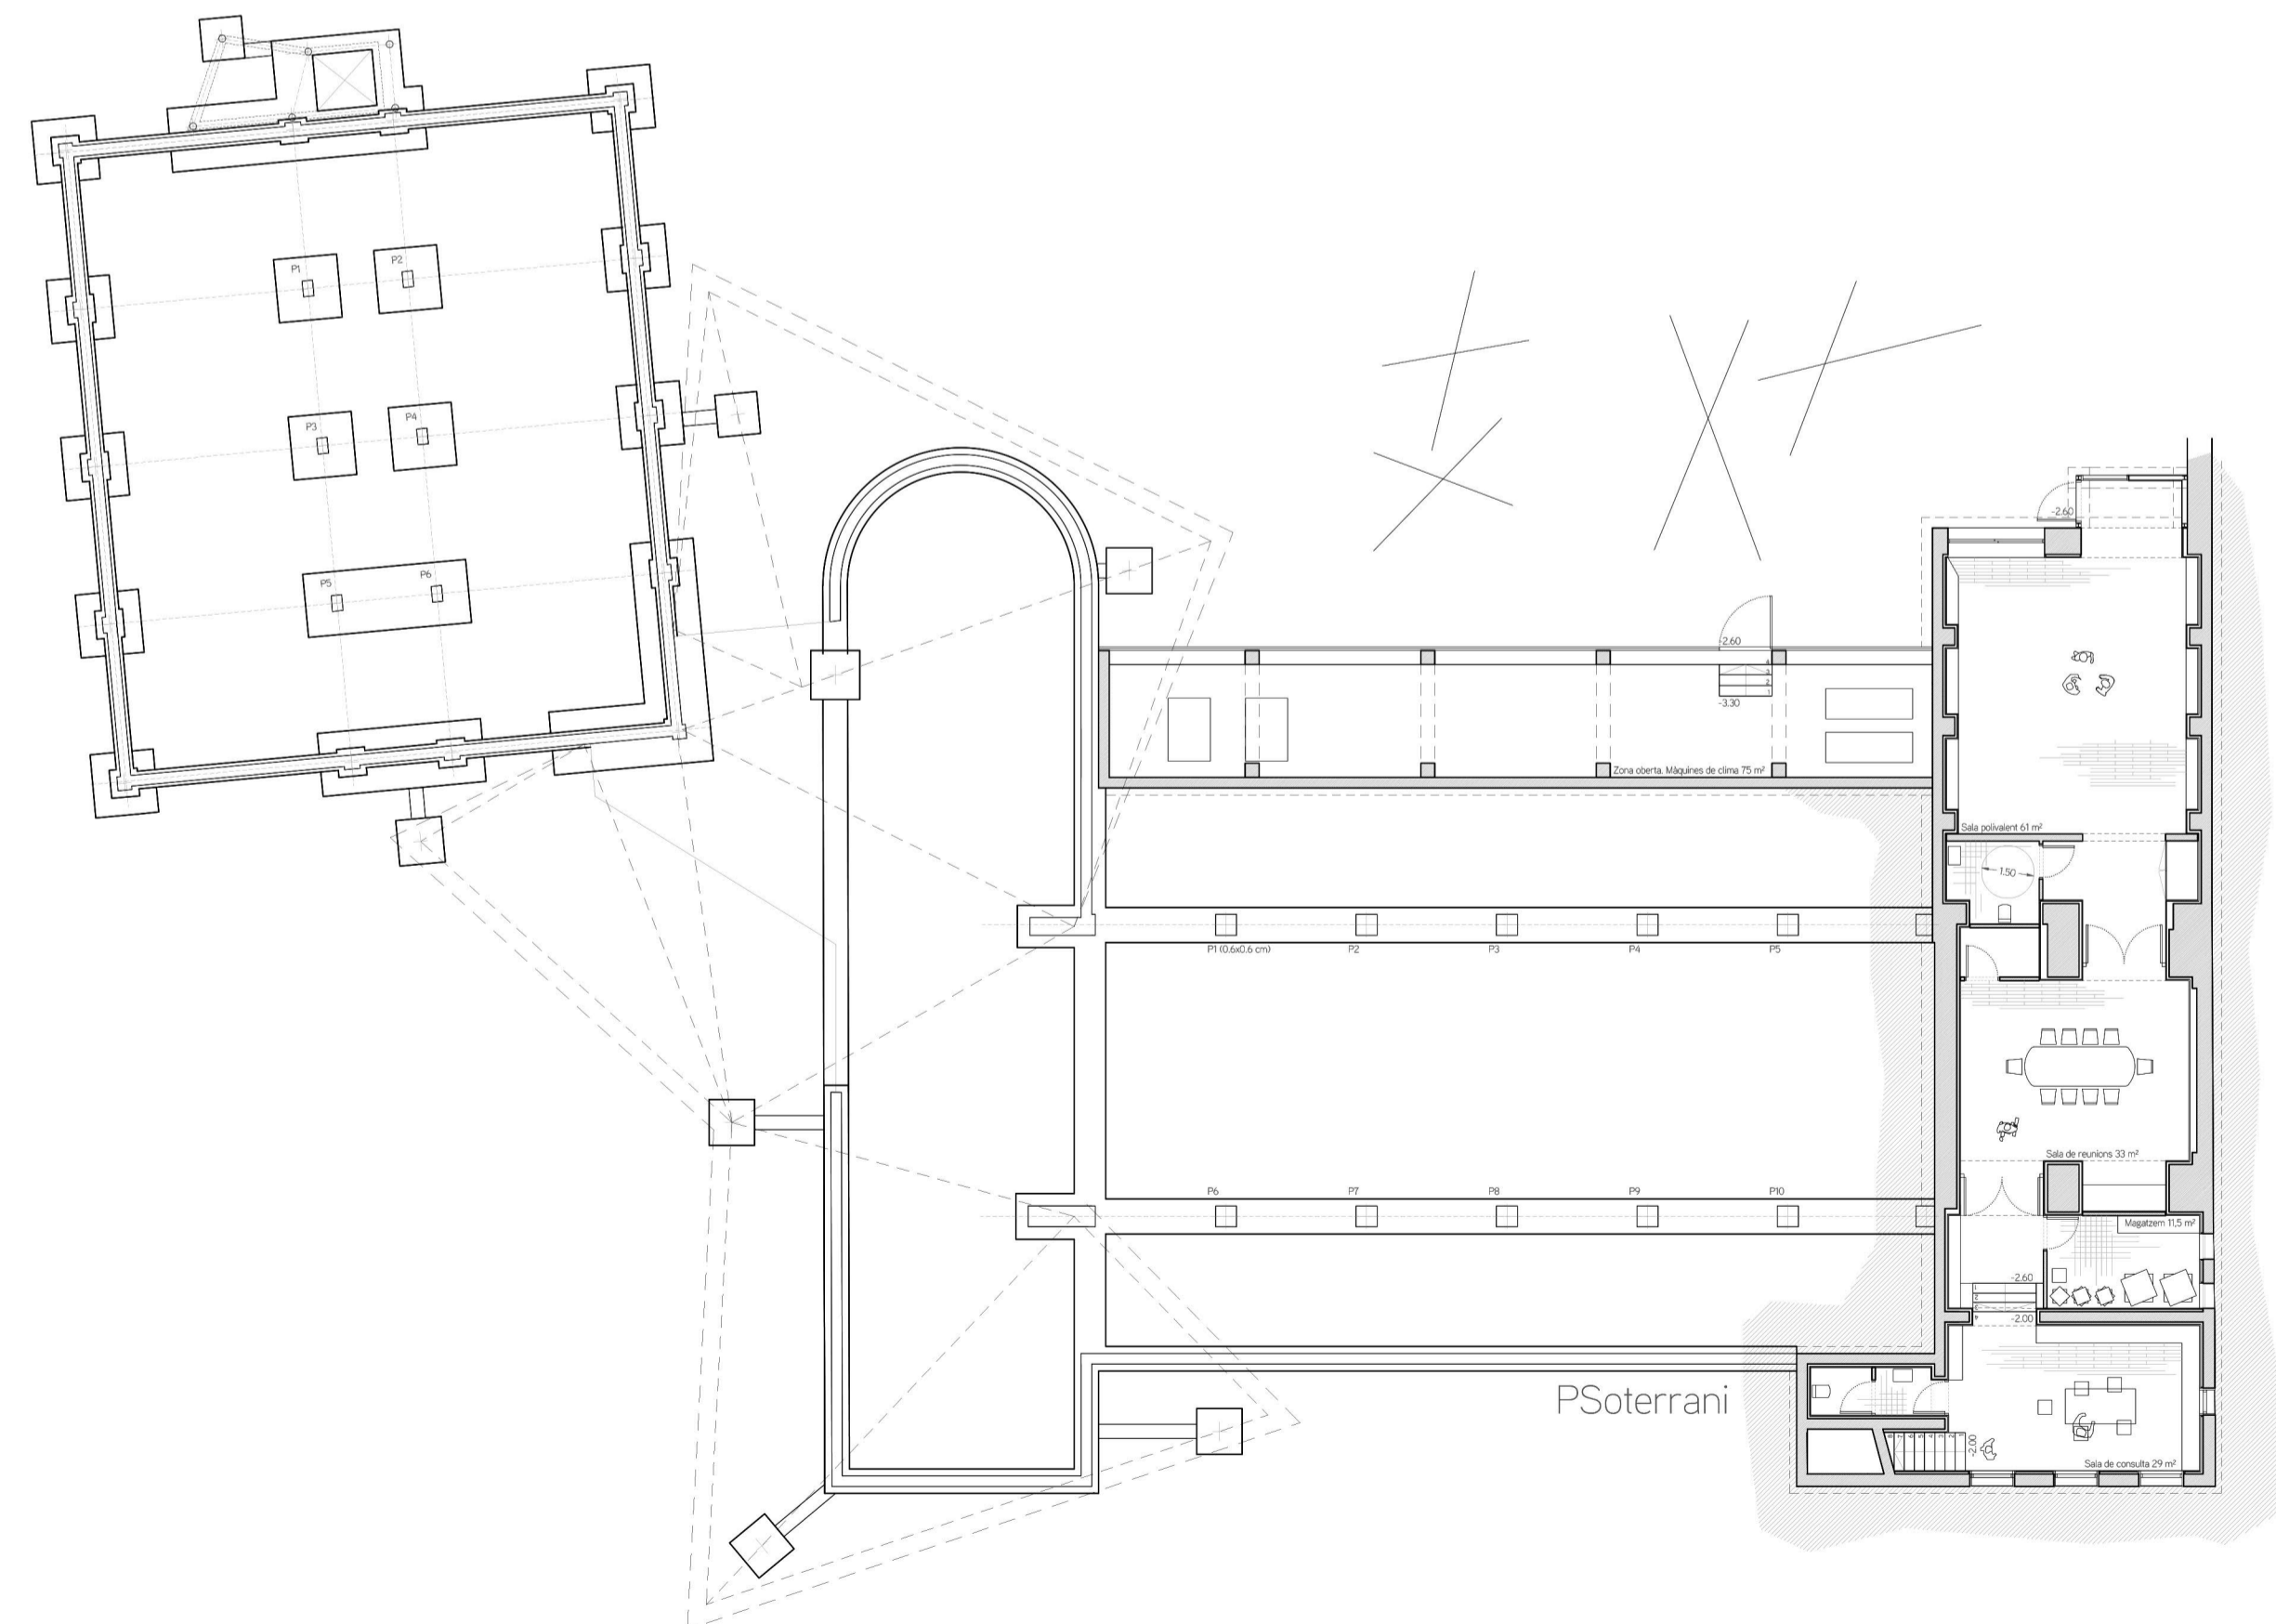

PSoterrani

M  
ARQ  
ETSAB

JUDITH CASAS SAYÓS  
El camí de les 3 escoles  
Biblioteca i reordenació urbanística

PFC | La Verneda  
Màster Habitabilitat | 2015-2016  
Tecnologia en l'Arquitectura

Professors  
Jaume Valor (Tutor)  
Rafael Garcia (Construcció)  
Ignacio Sanfeliu (Instal·lacions)  
Toni Ortí / Jorge Urbano (Estructures)

Contingut  
P1, P2, PCoberia i PSoterrani

Data  
28 de setembre 2016

Escala  
A1: 1/200  
A3: 1/400