


# 3

## Projecte d'Ampliació de la Llotja de Mar de Barcelona


Projectat per Ivan Tejada

Tutoritzat per Enric Serra i Eduard Bru


ETSABarcelona  
Setembre del 2016

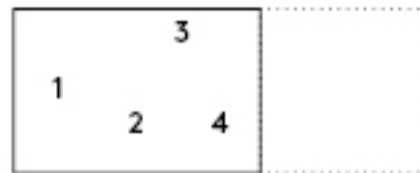


1. Planes i Secció d'Estat Actual
2. Alçats Estat Actual
3. Secció i Alçat Projecte Solar i Faneca
4. Fçana d'intervenció des del carrer i des del pati neoclàssic

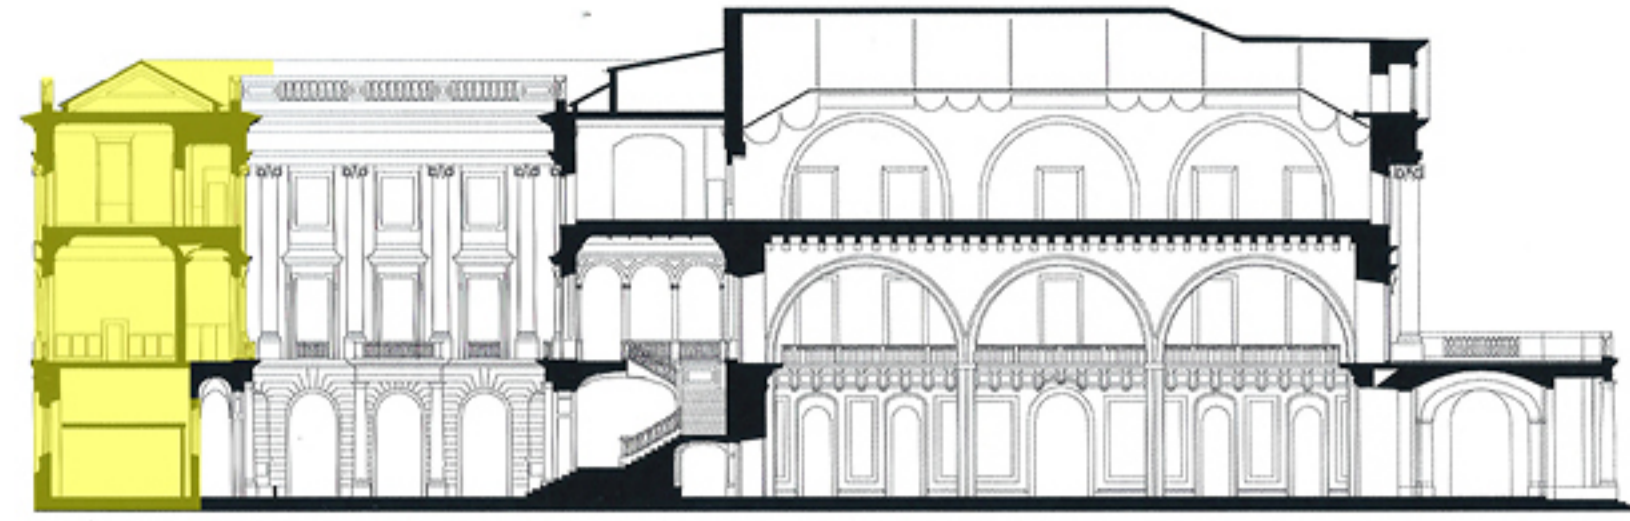


Secció Longitudinal

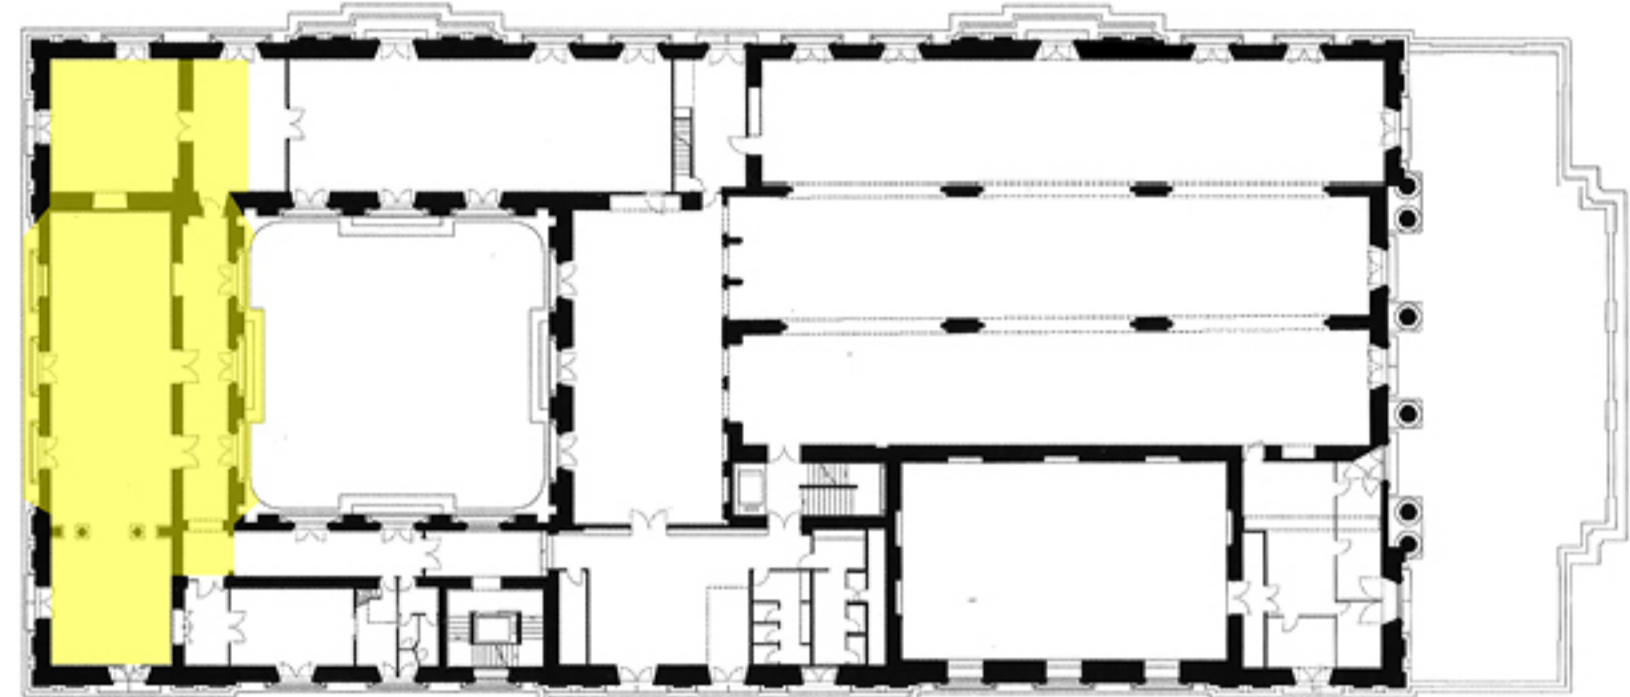


Planta Segona

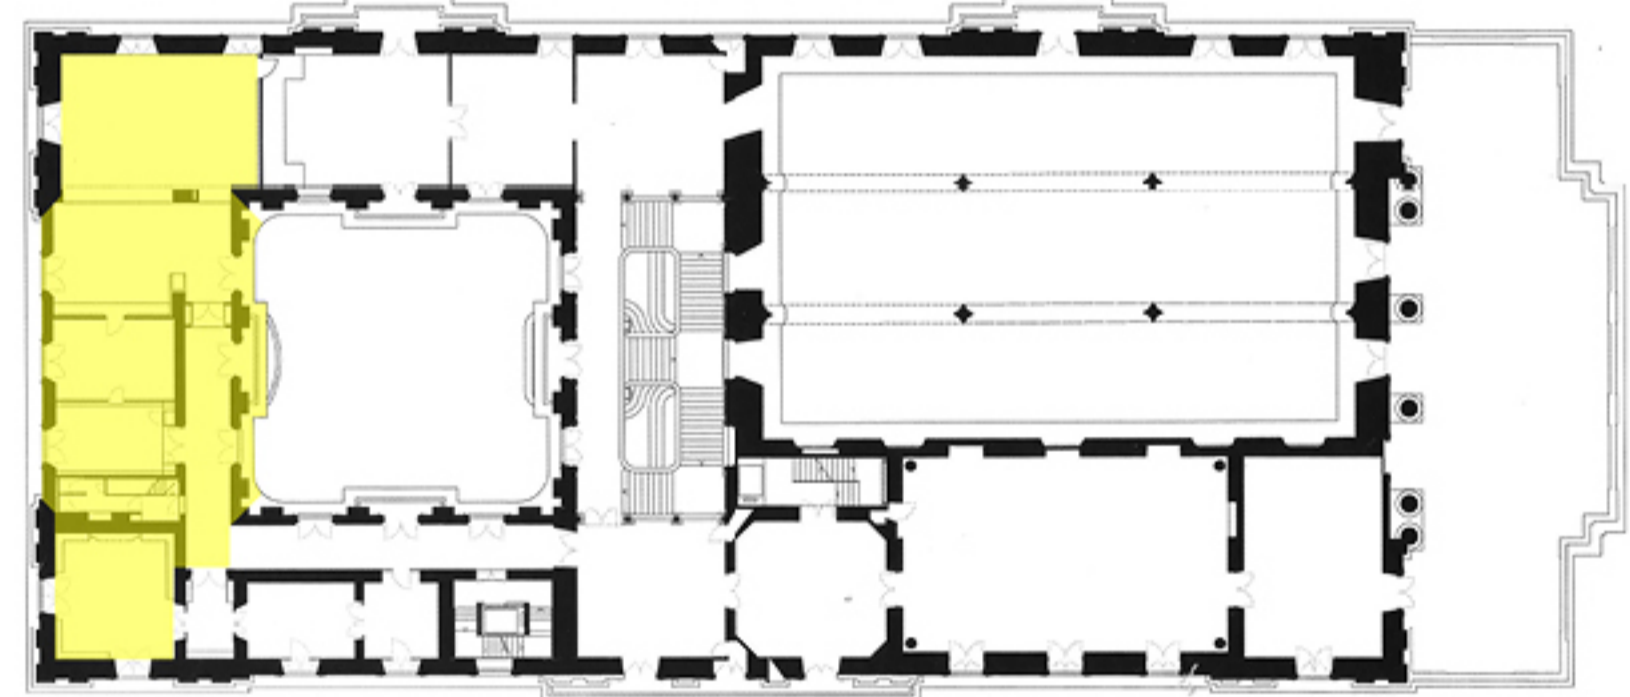


Planta Primera

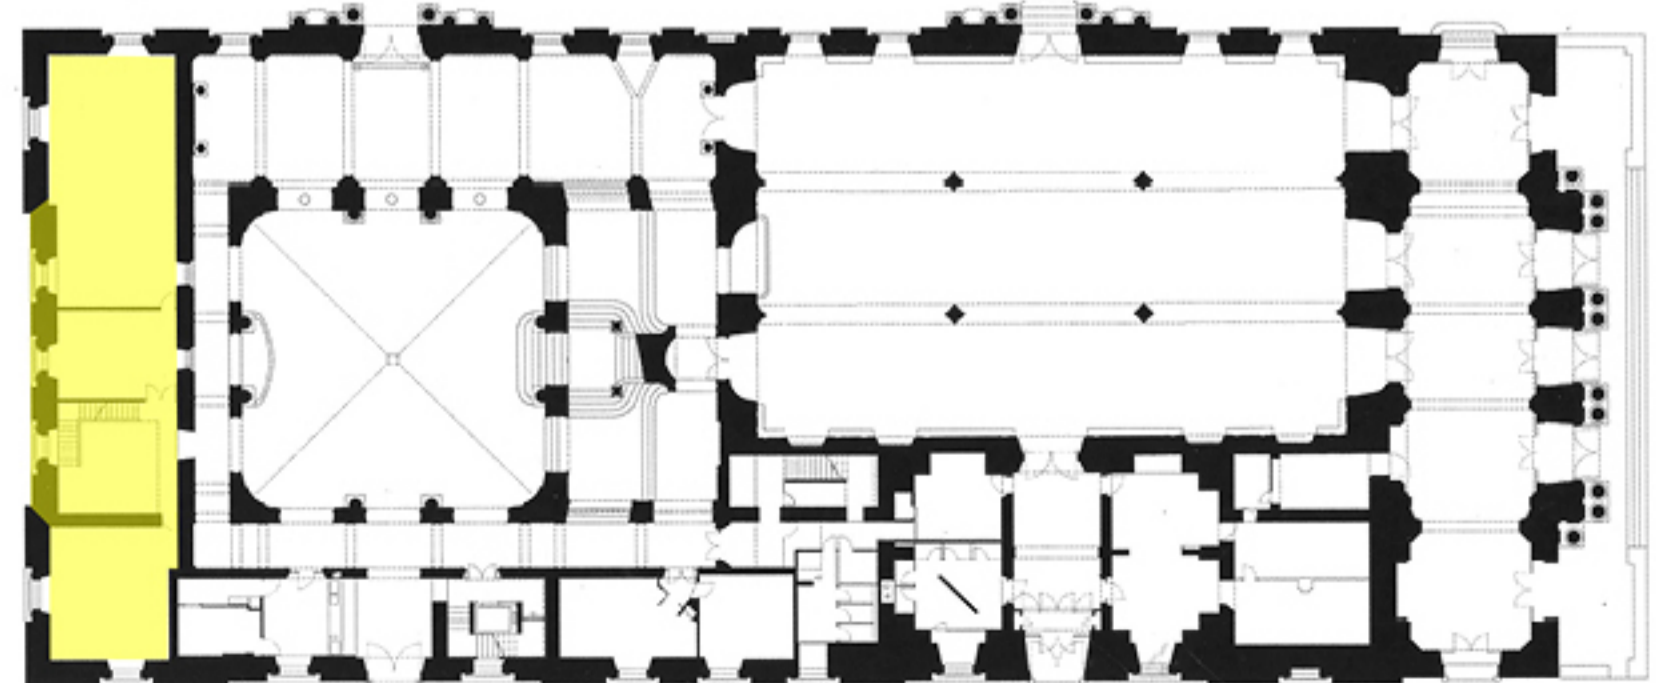


Planta Segona

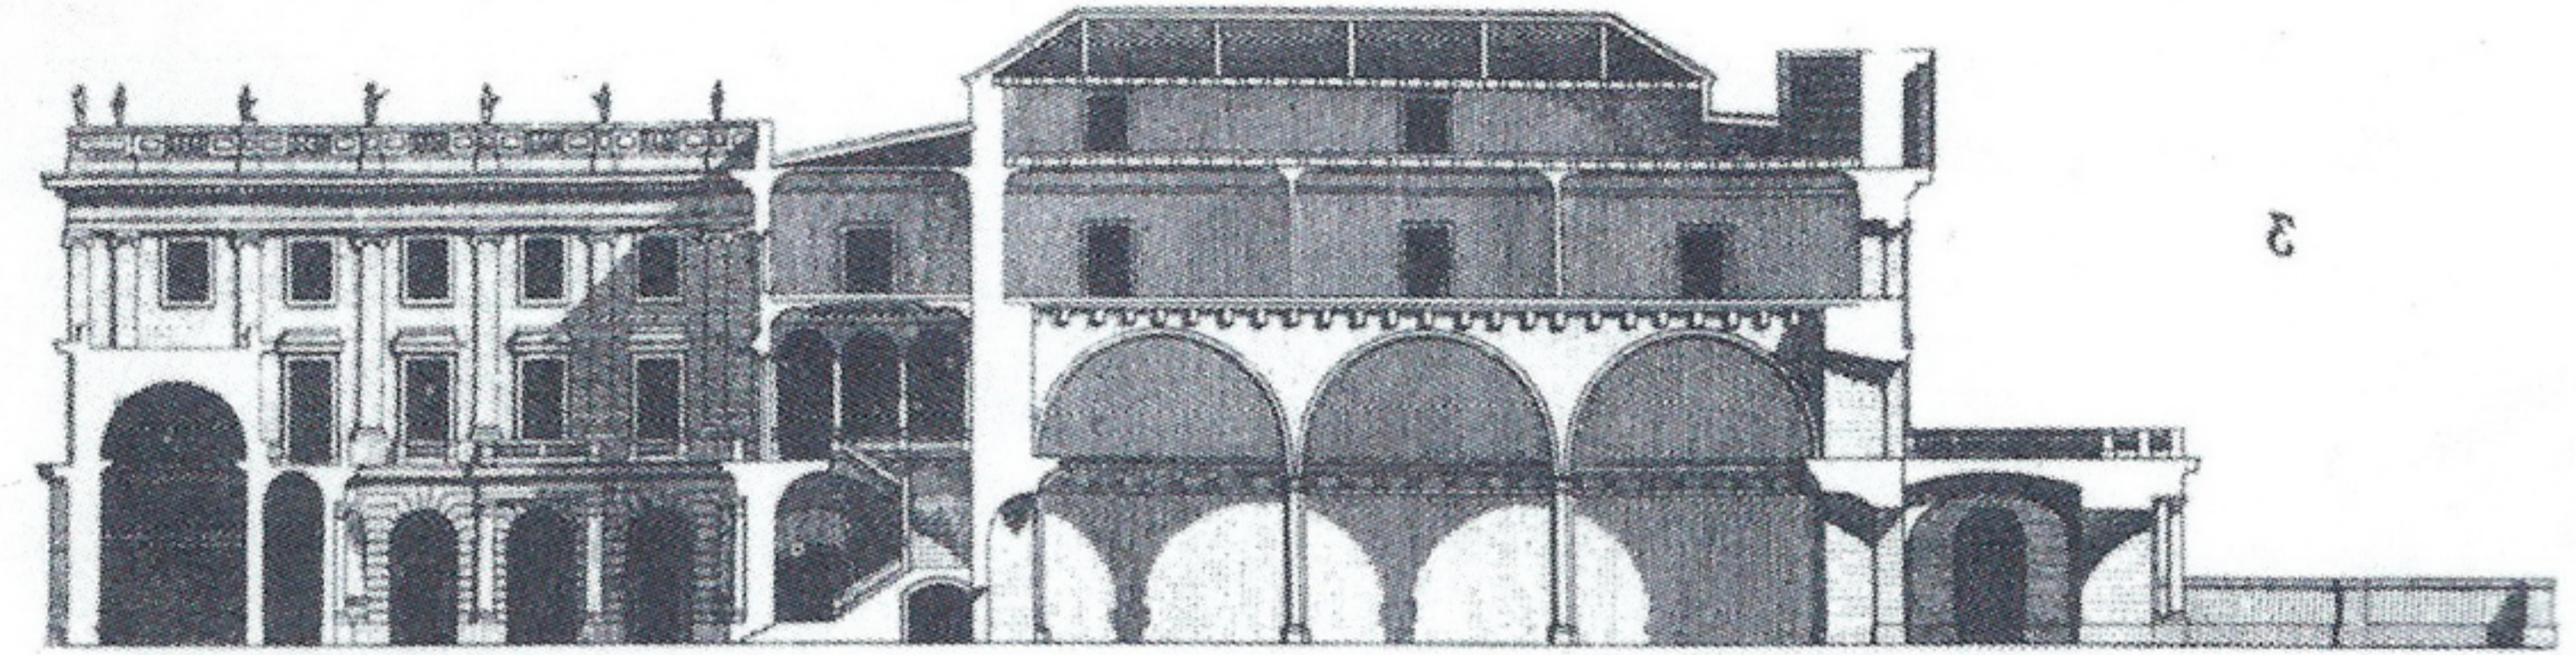


Secció Longitudinal Proposta Solar i Faneca

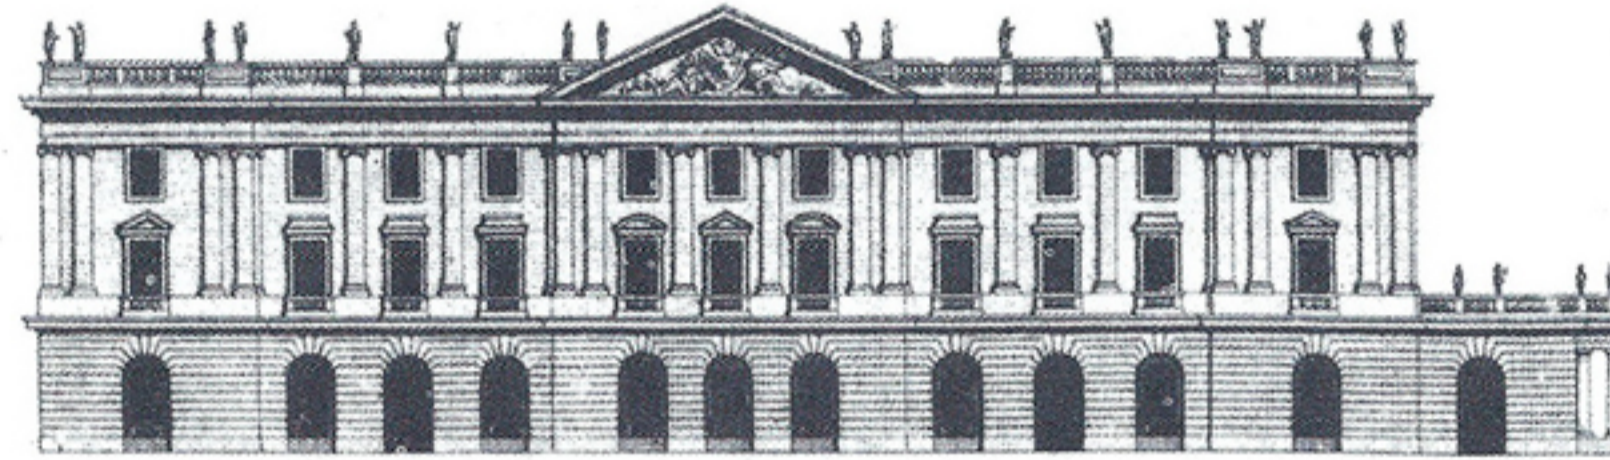


Alçat Solar i Faneca Muralla de Mar

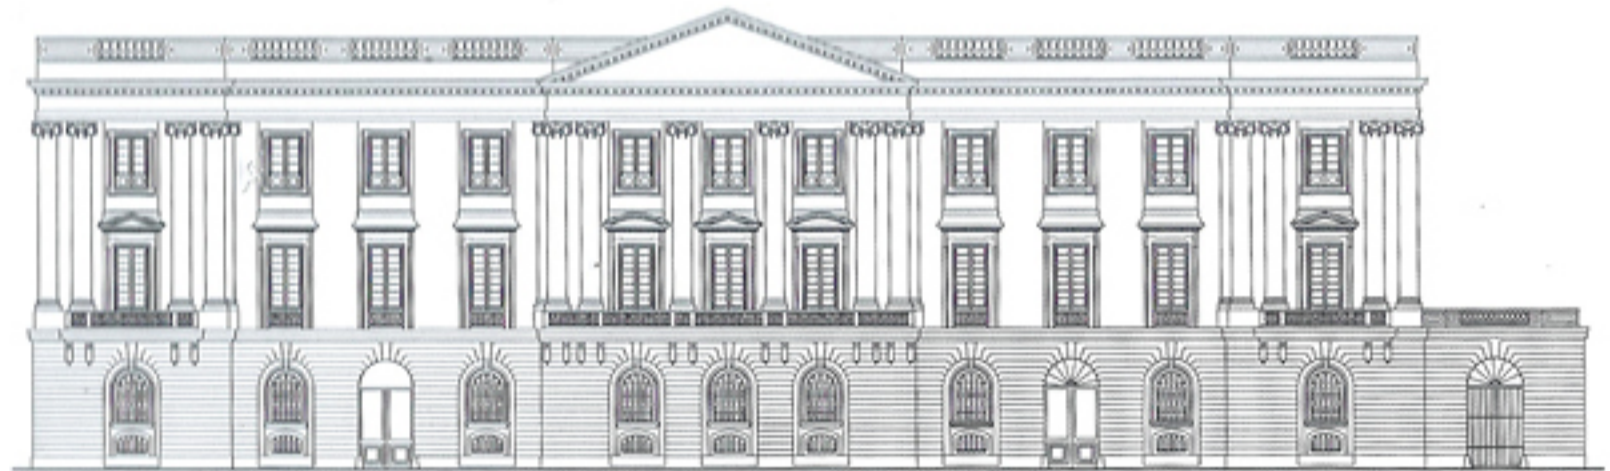


Alçat Pg. Isabel II

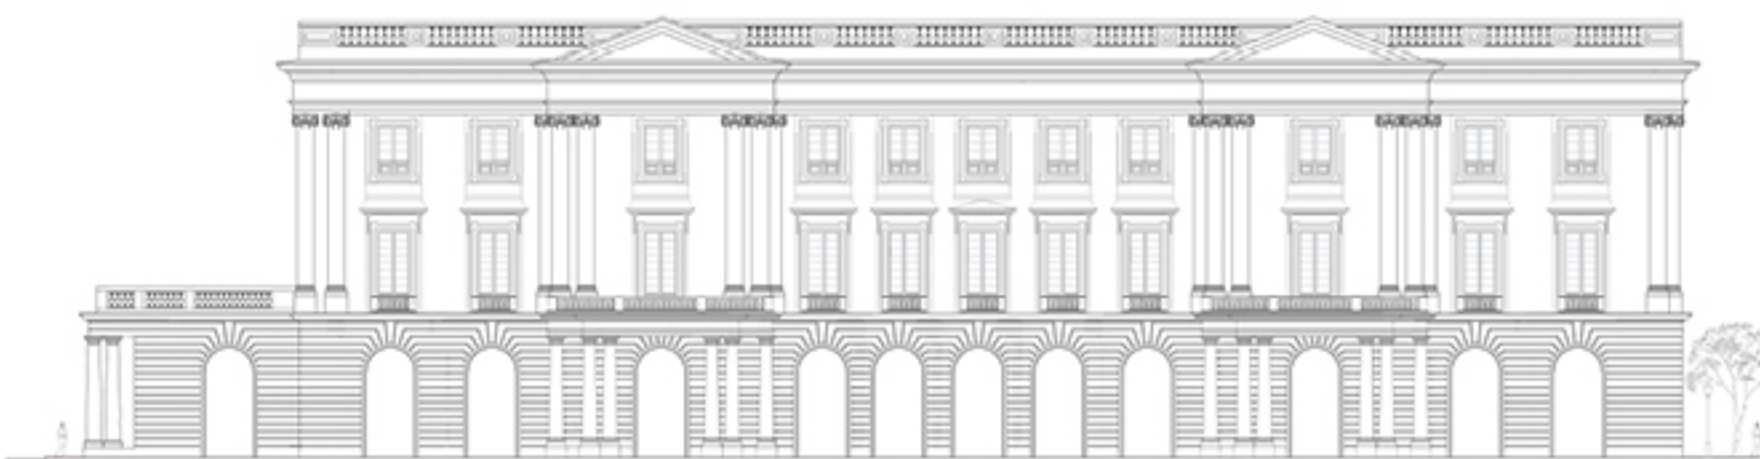

Alçat C. Consolar del Mar

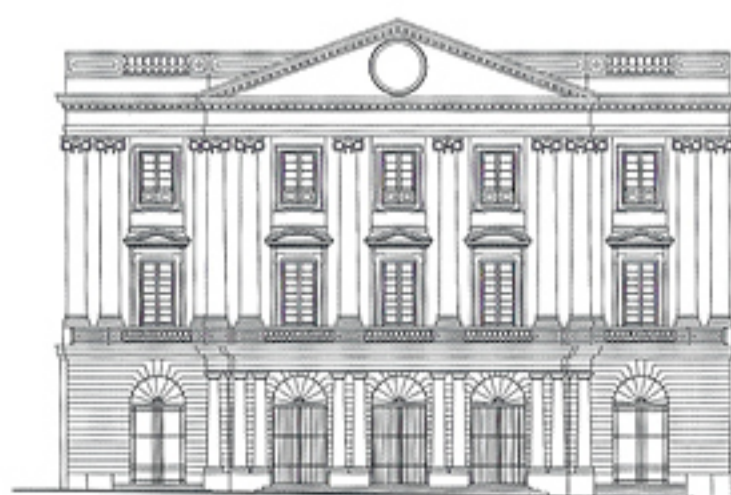

Alçat Pla de Palau

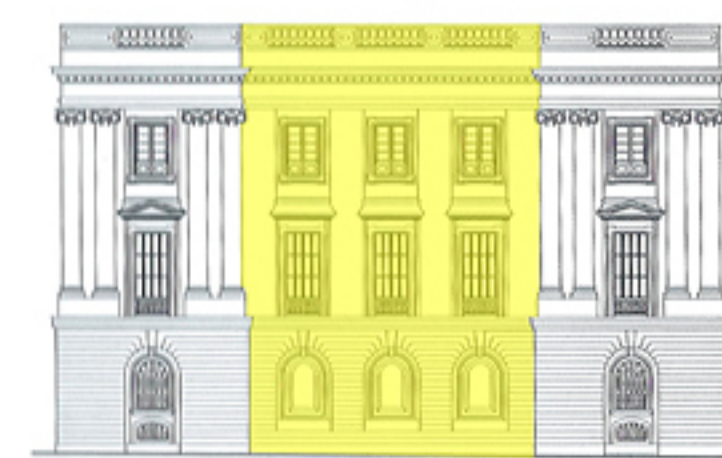

Alçat Antonio López

