



5

Projecte d'Ampliació de la Llotja de Mar de Barcelona

Projectat per Ivan Tejada

Tutoritzat per Enric Serra i Eduard Bru

ETSABarcelona
Setembre del 2016

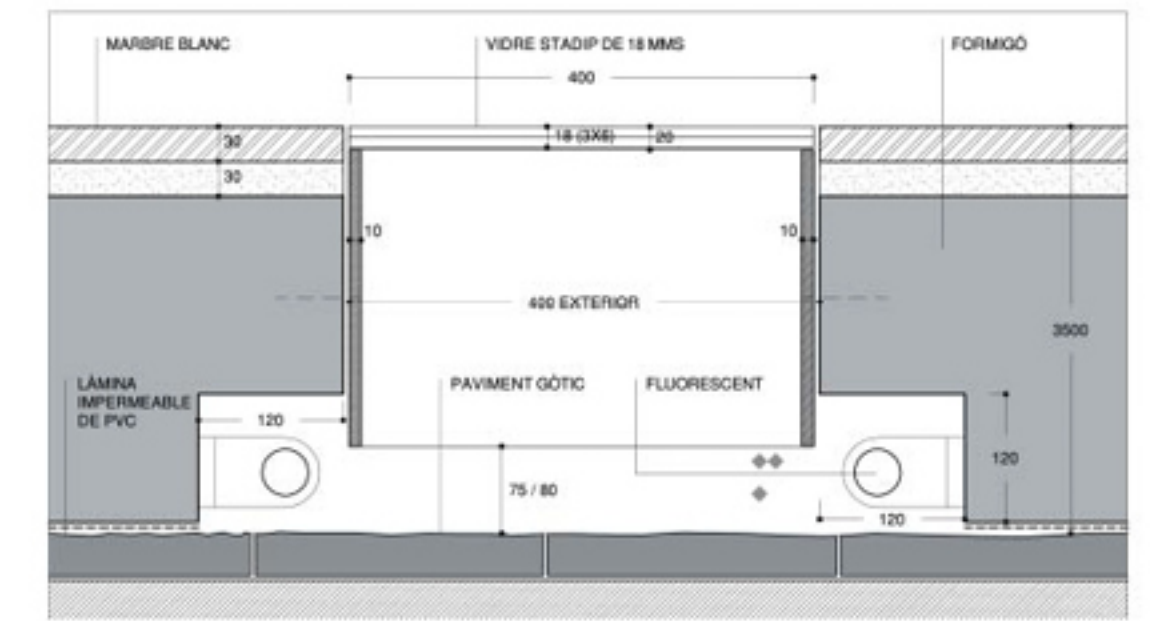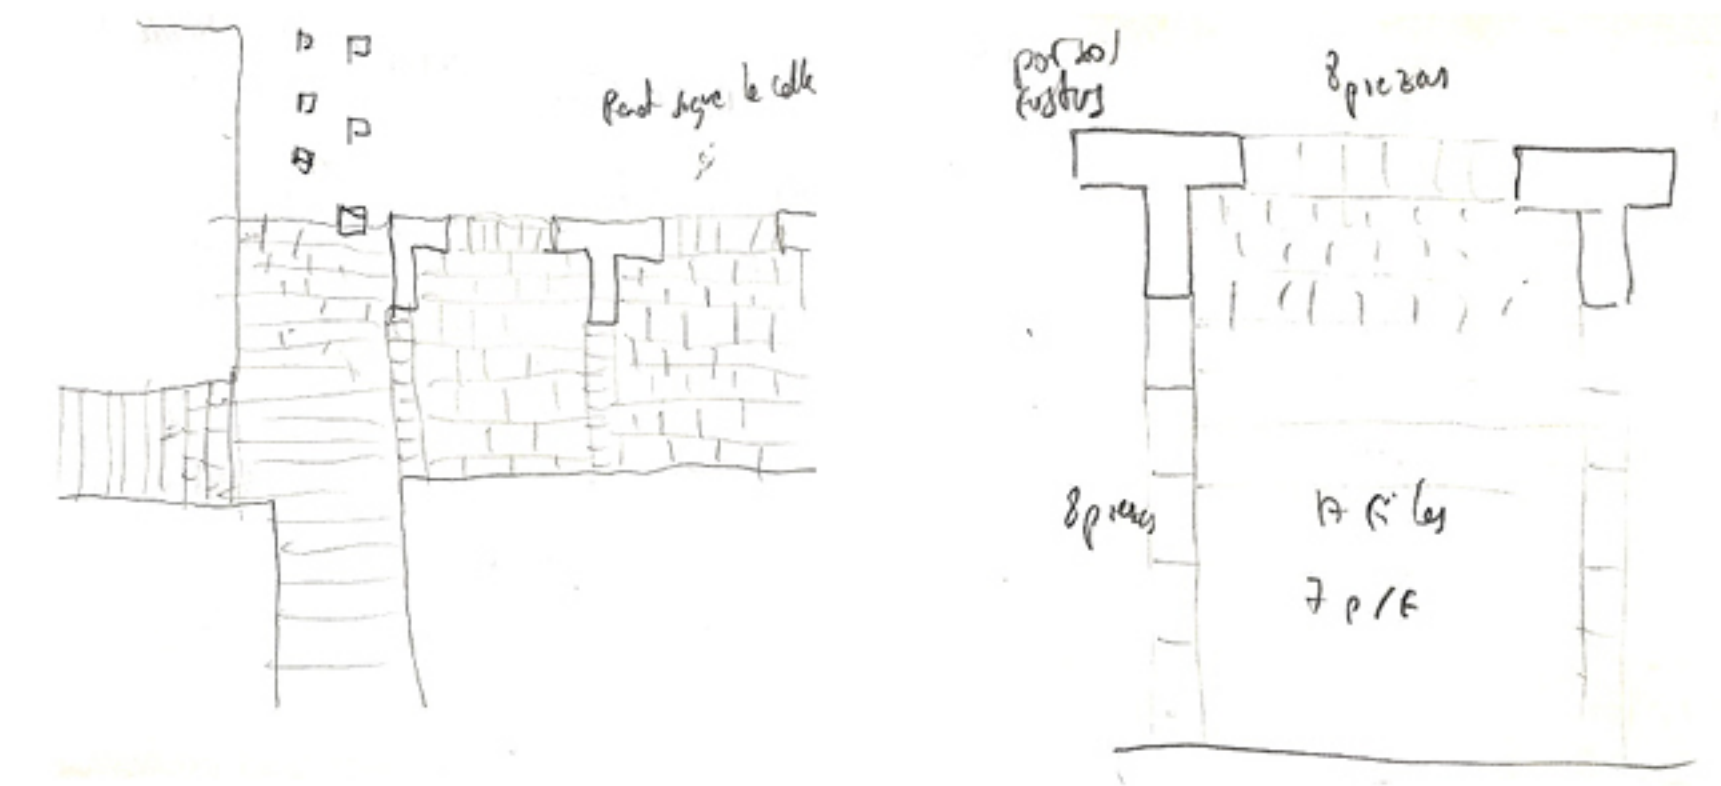

1	3
2	4
	5

Estudi de les Voltes dels Fusters i de la pavimentació del barri gòtic de Barcelona.

1. Voltes amagades i taplades.
2. Úniques voltes encara obertes.
3. Dibuixos sobre la disposició del paviment gòtic a les Voltes.
4. Secció del paviment neoclàssic del Saló de Contractacions.
5. El paviment amagat.