


Projectat per
Ivan Tejada

Tutoritzat per
Enric Serra
i
Eduard Bru


ETSABarcelona
Setembre del 2016

1


1. Plantes d'Estructures:
Sostres E1.250

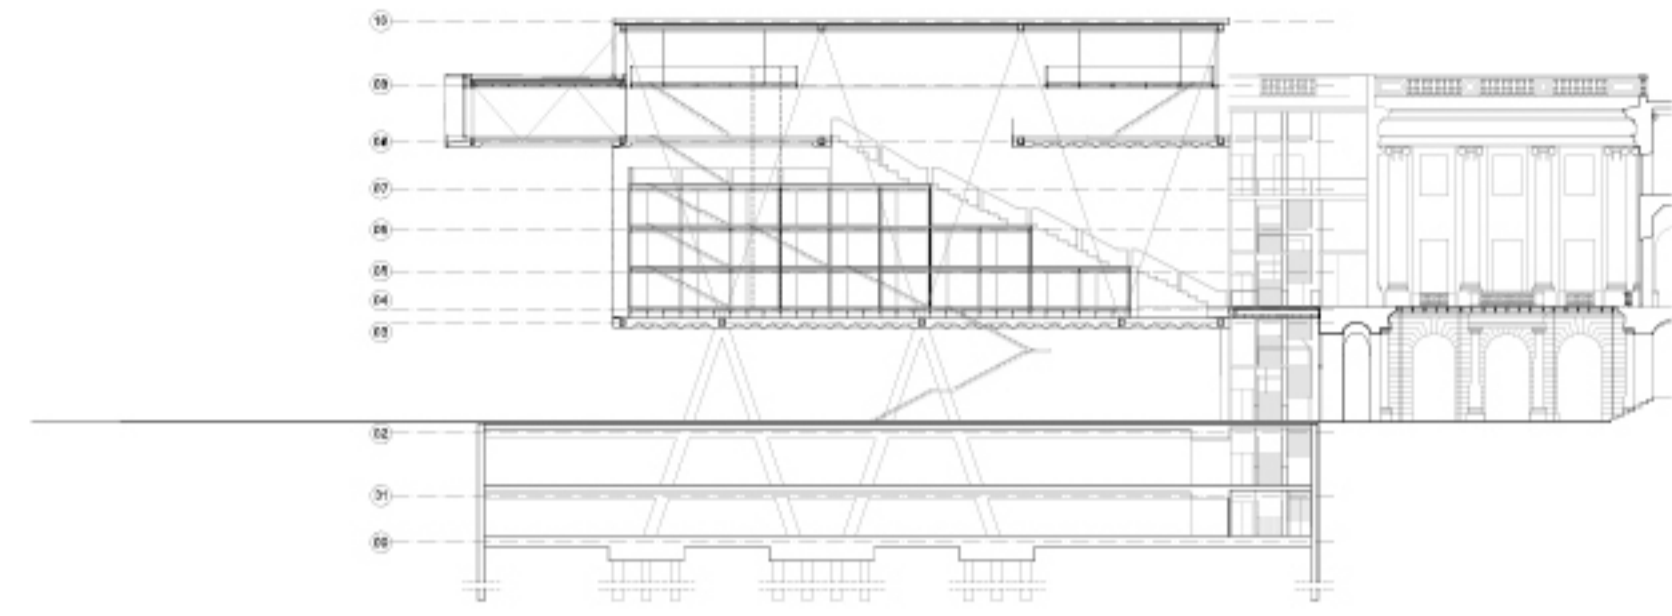


08

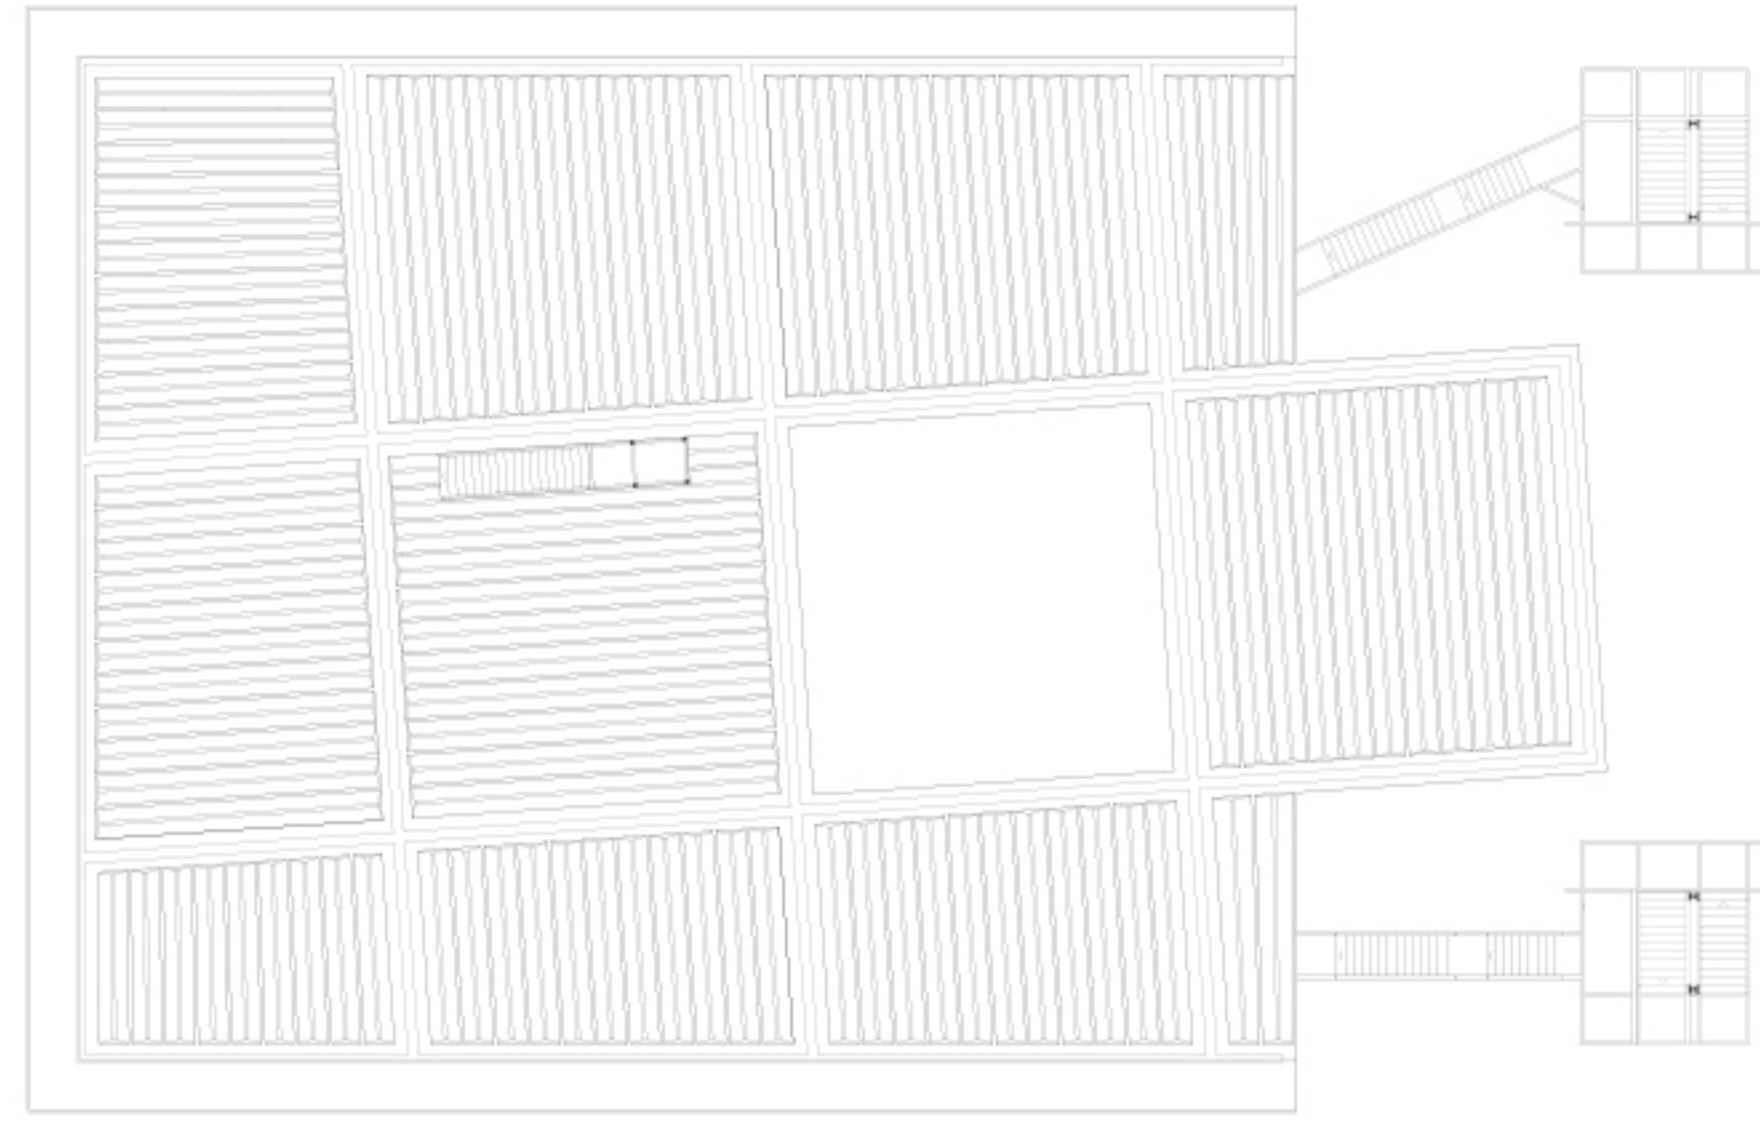


05

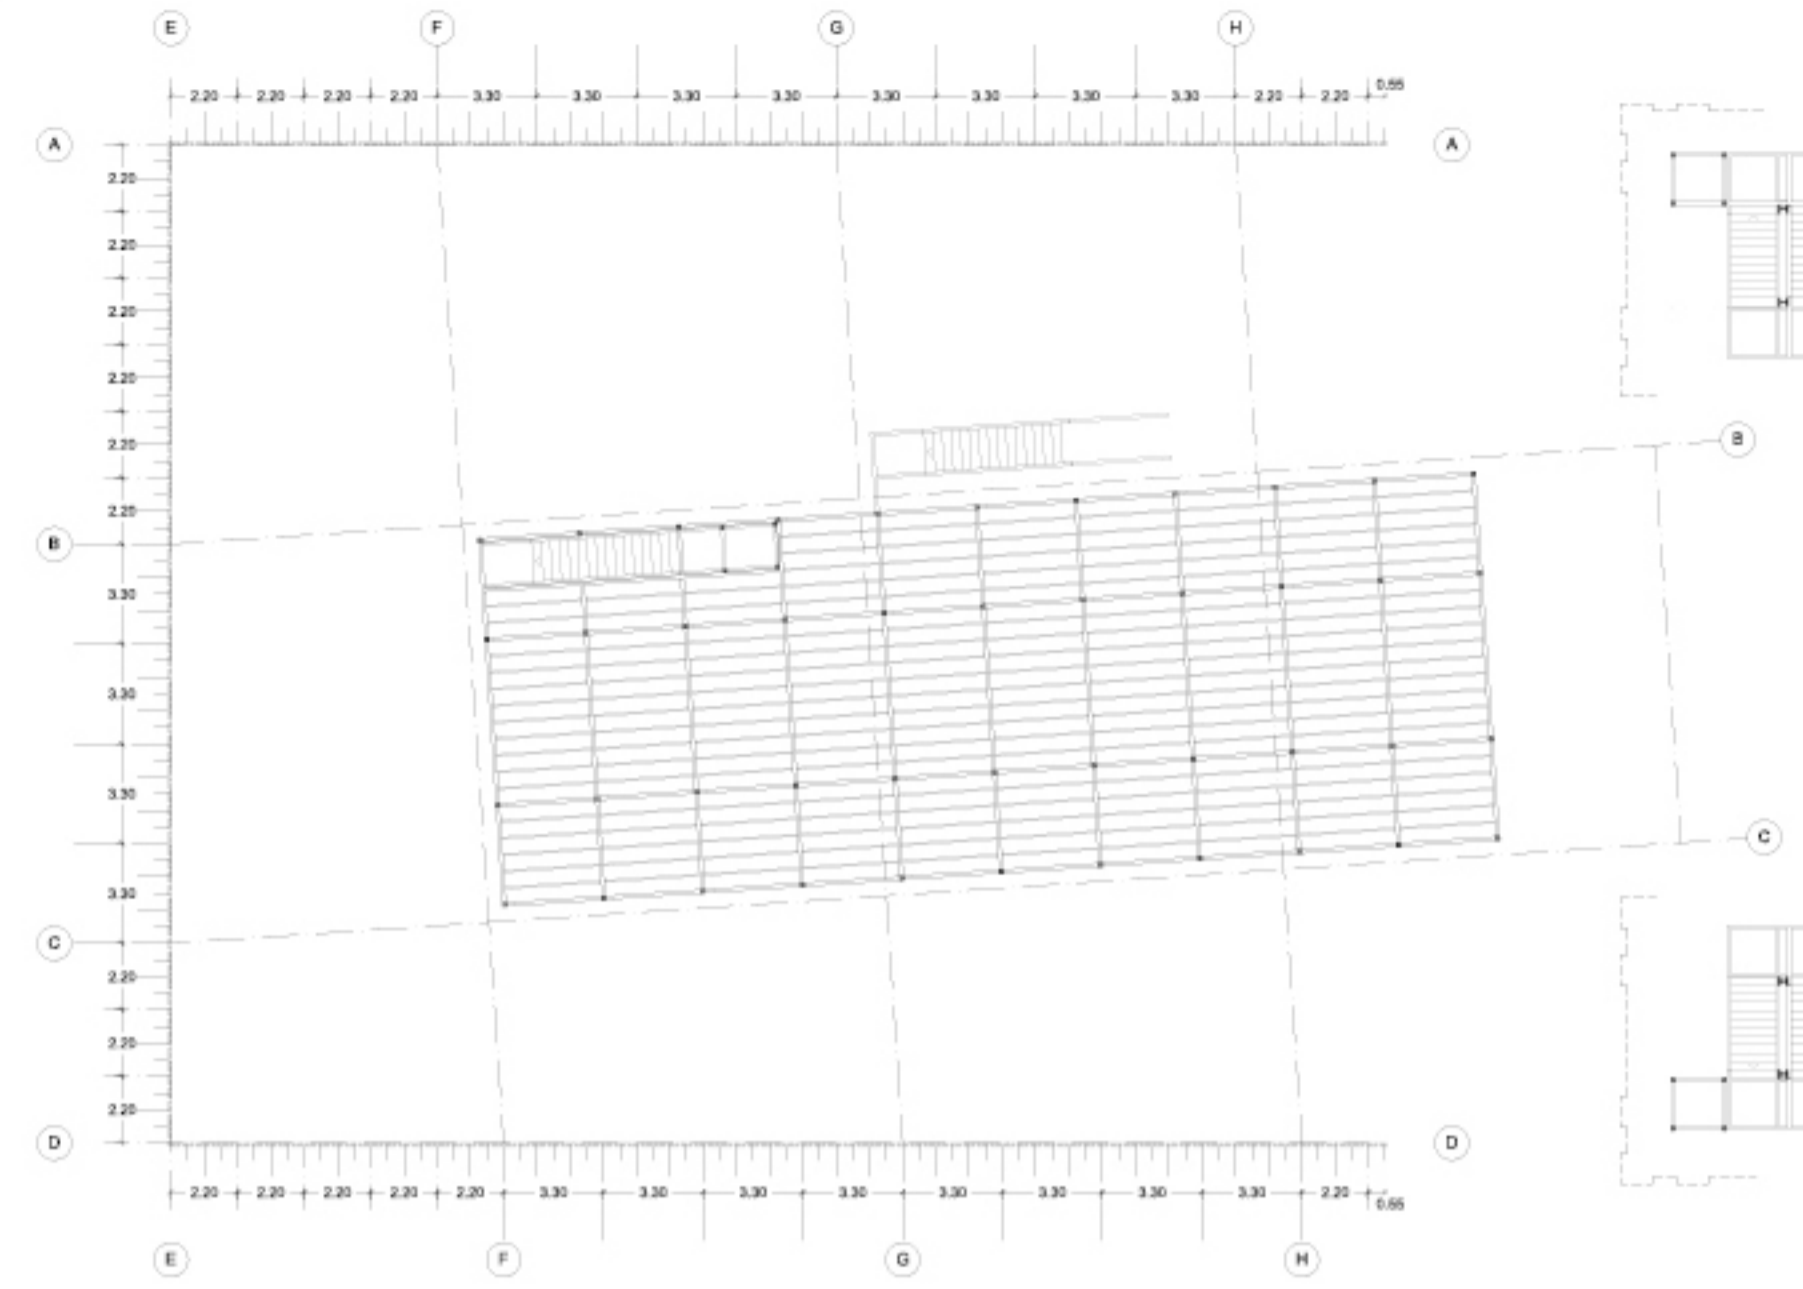


02

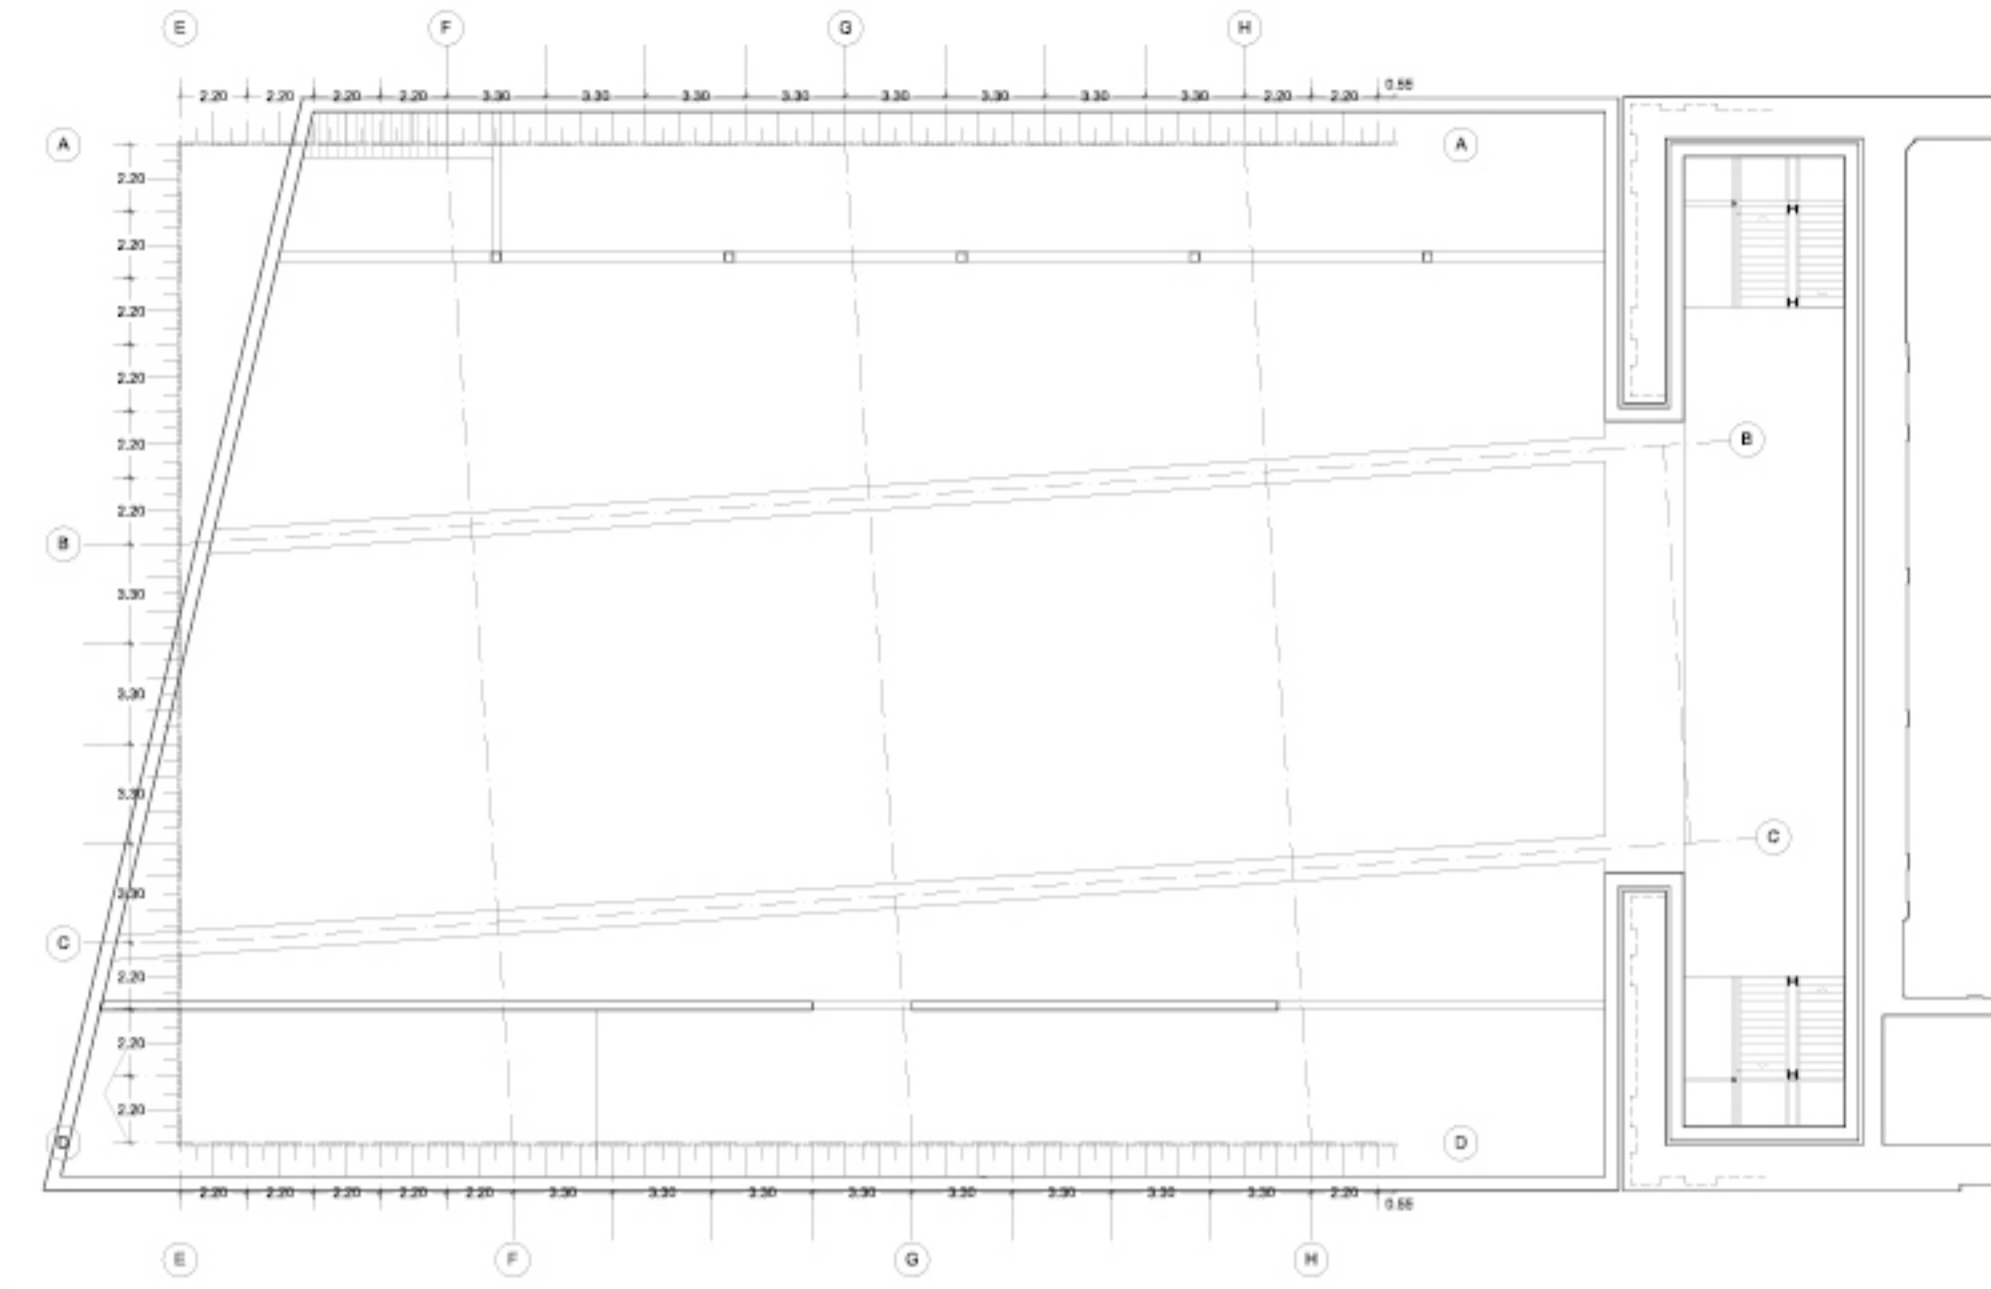


10

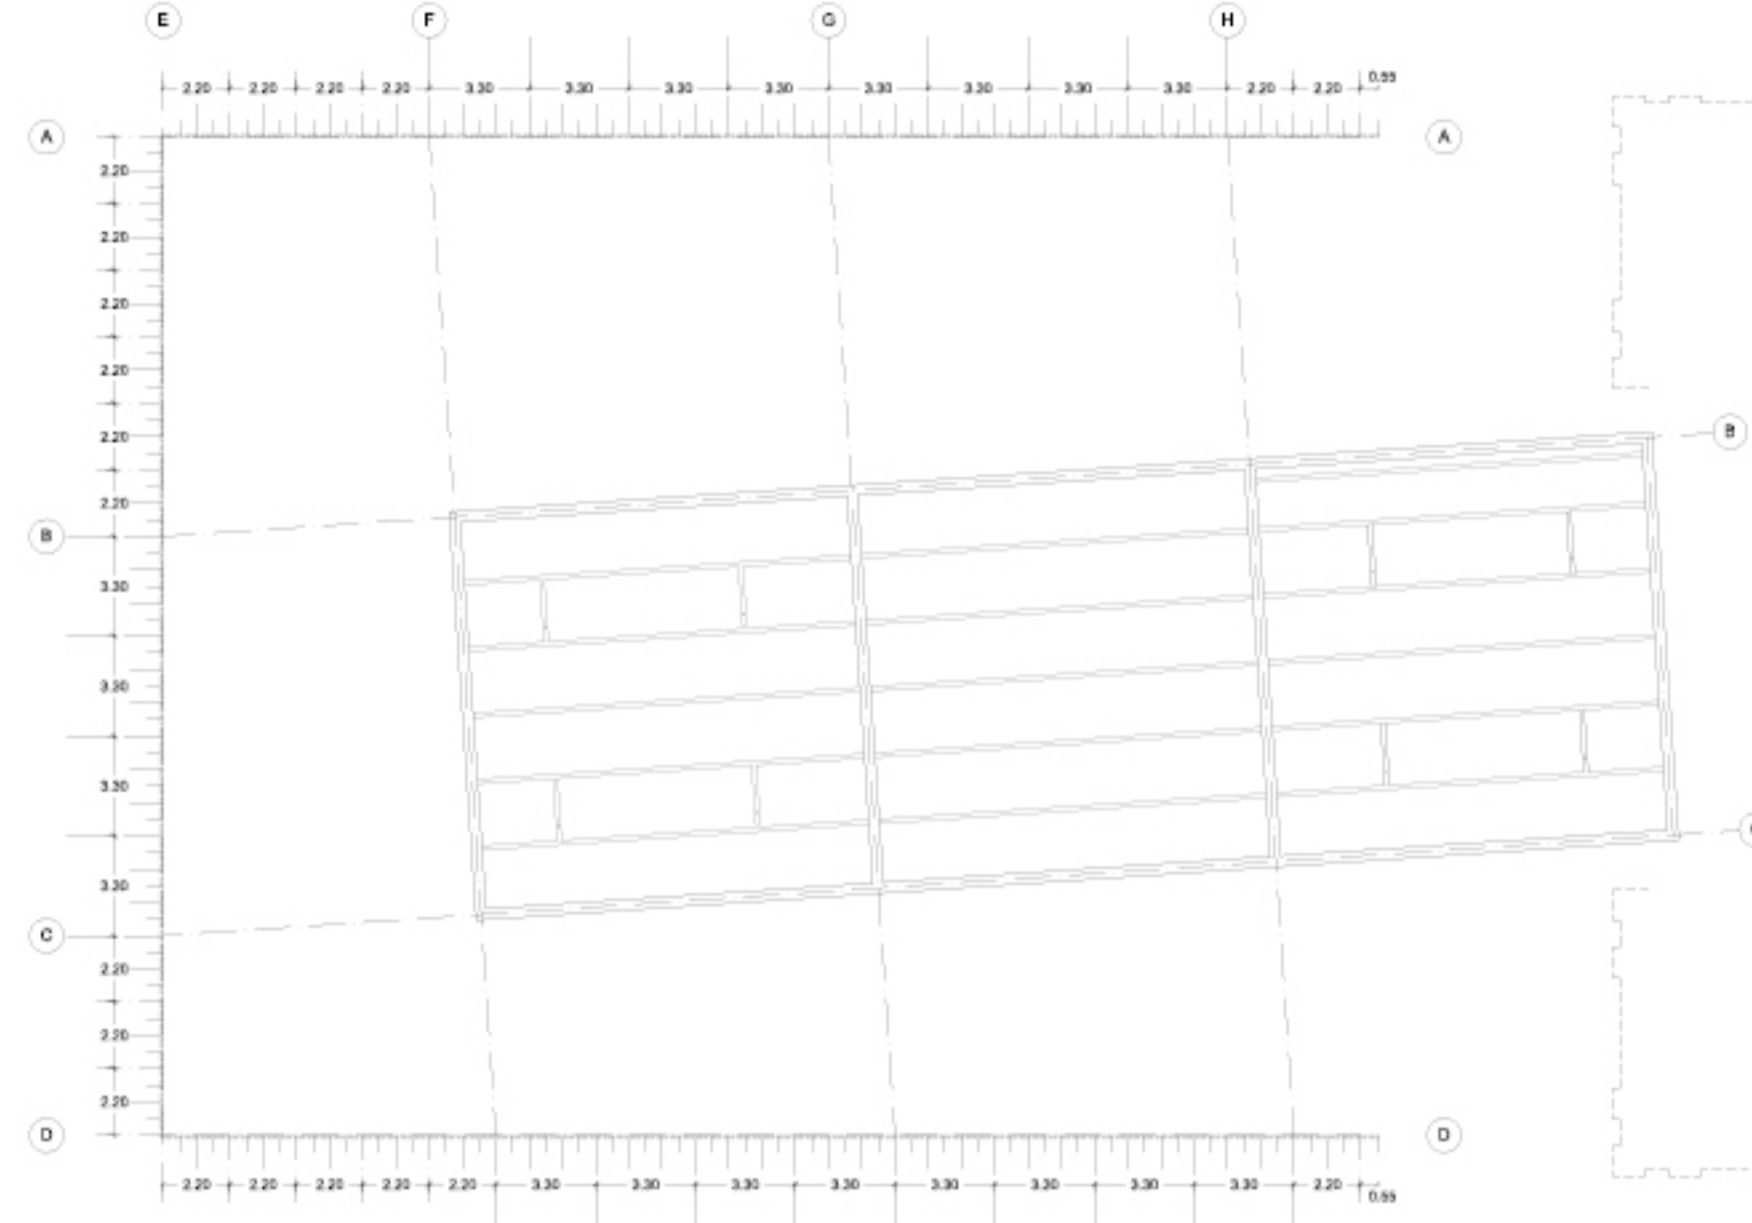


07

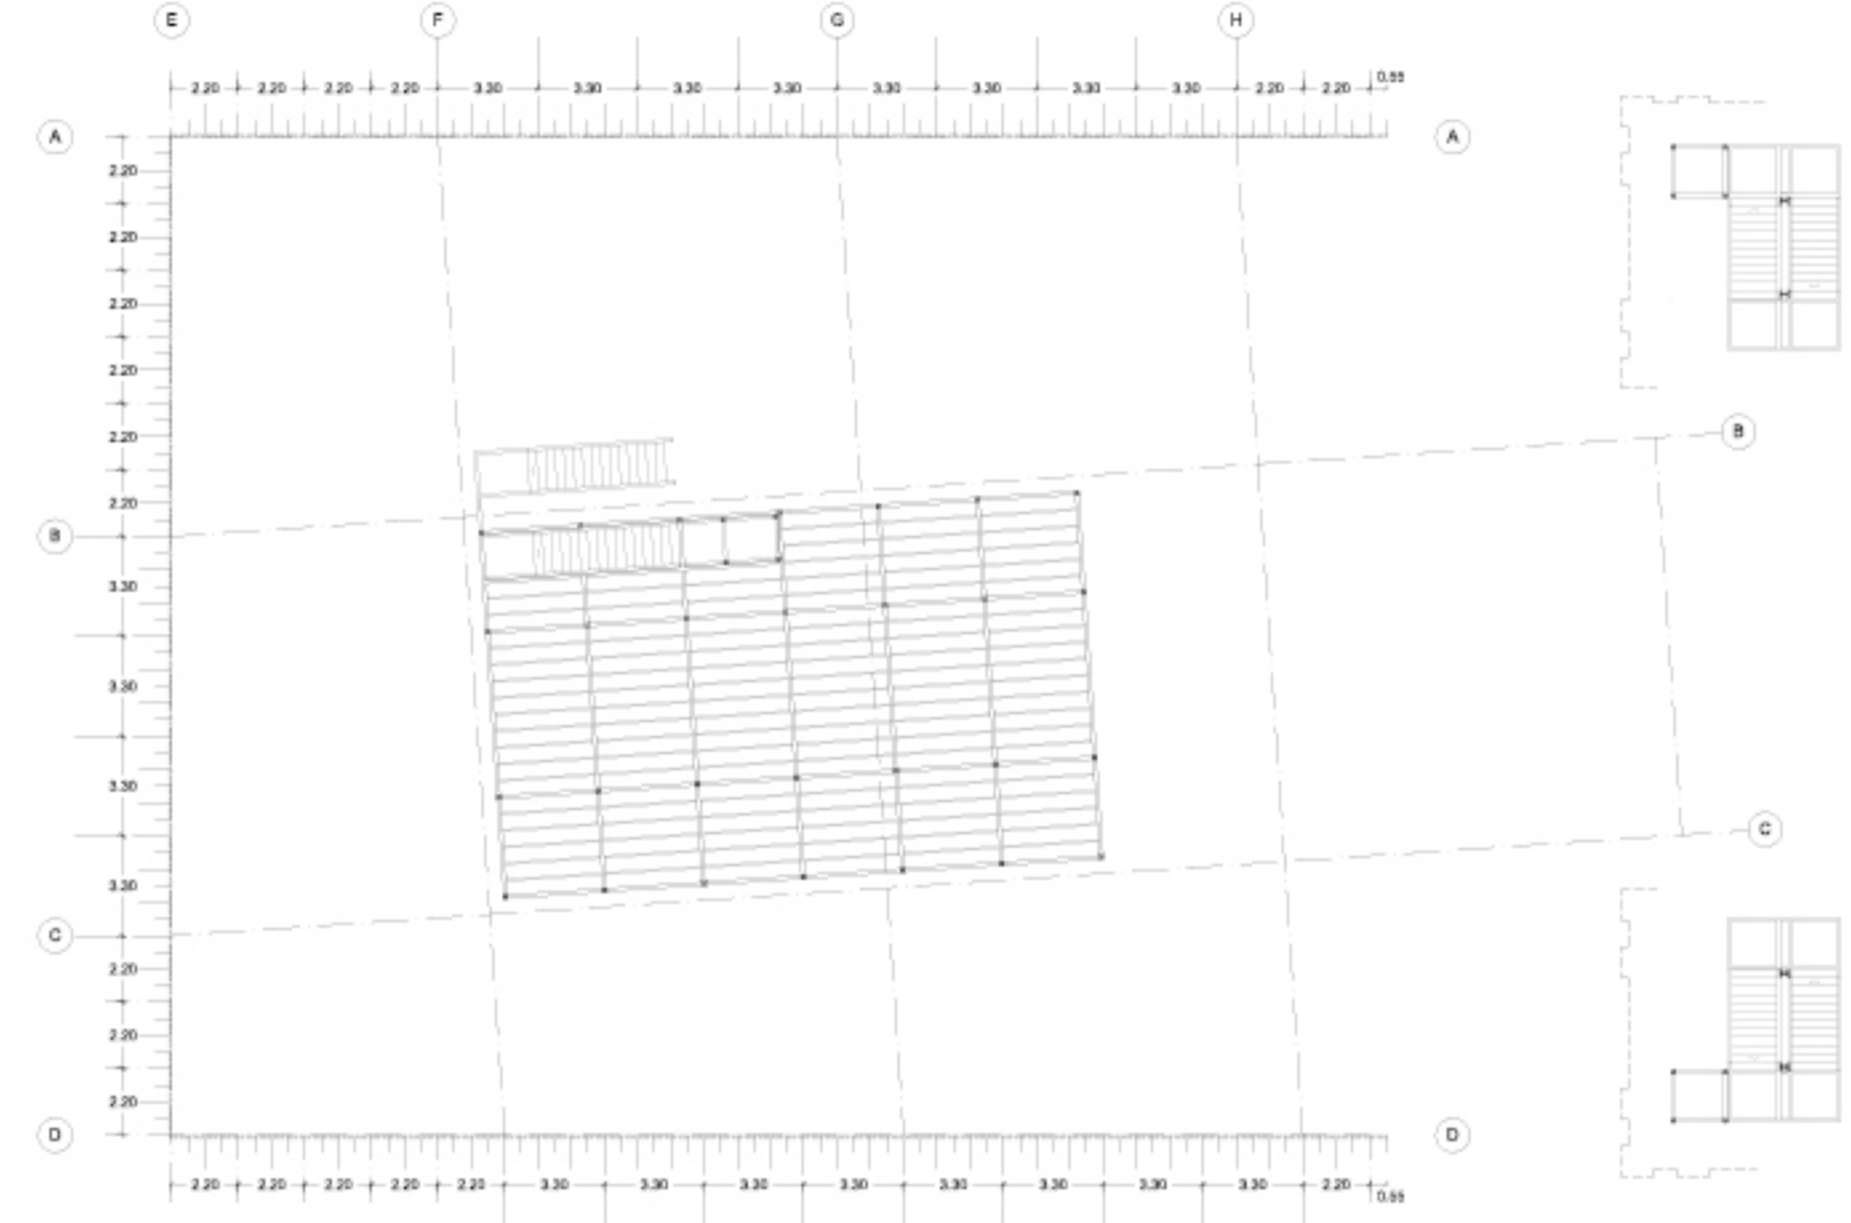

04

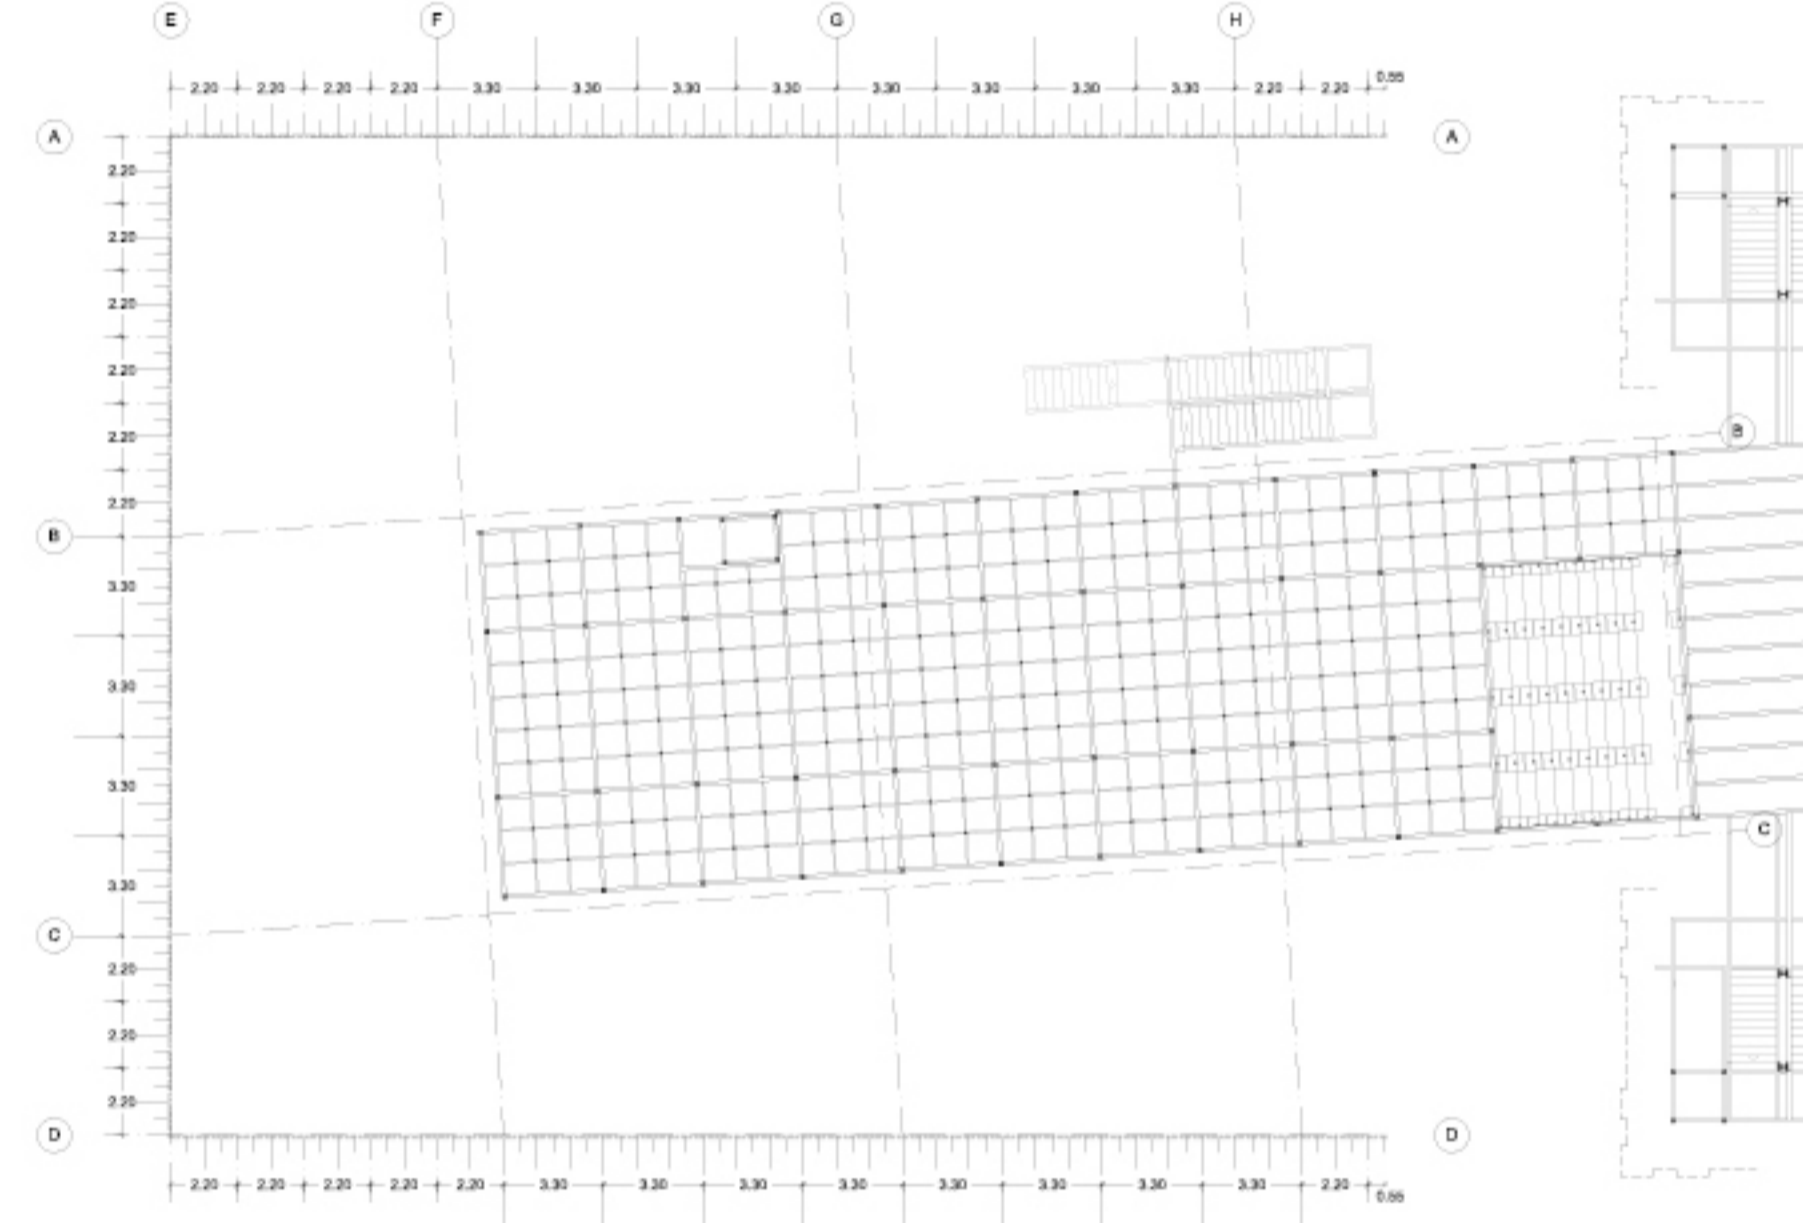


01

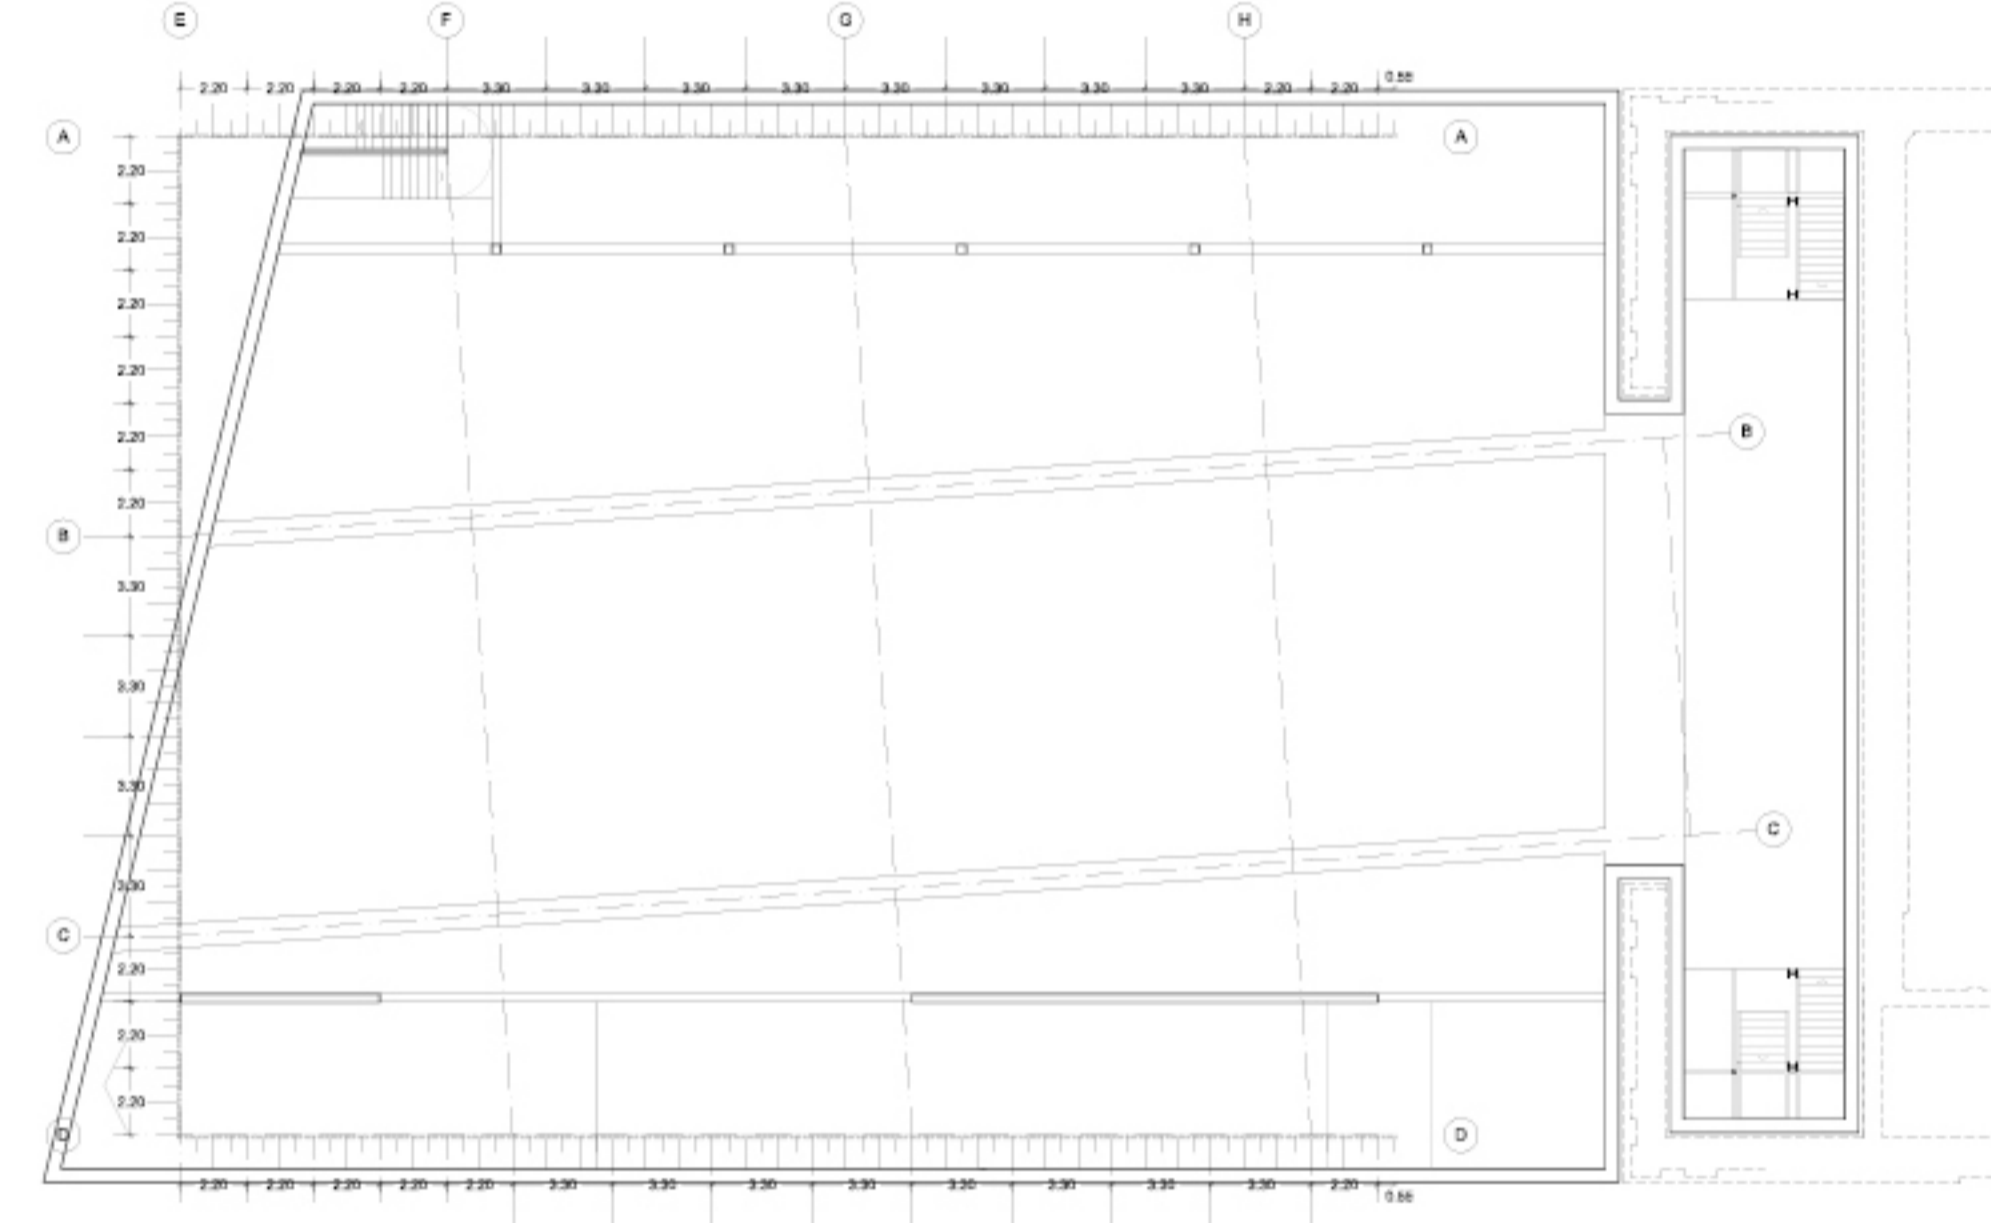


09



06

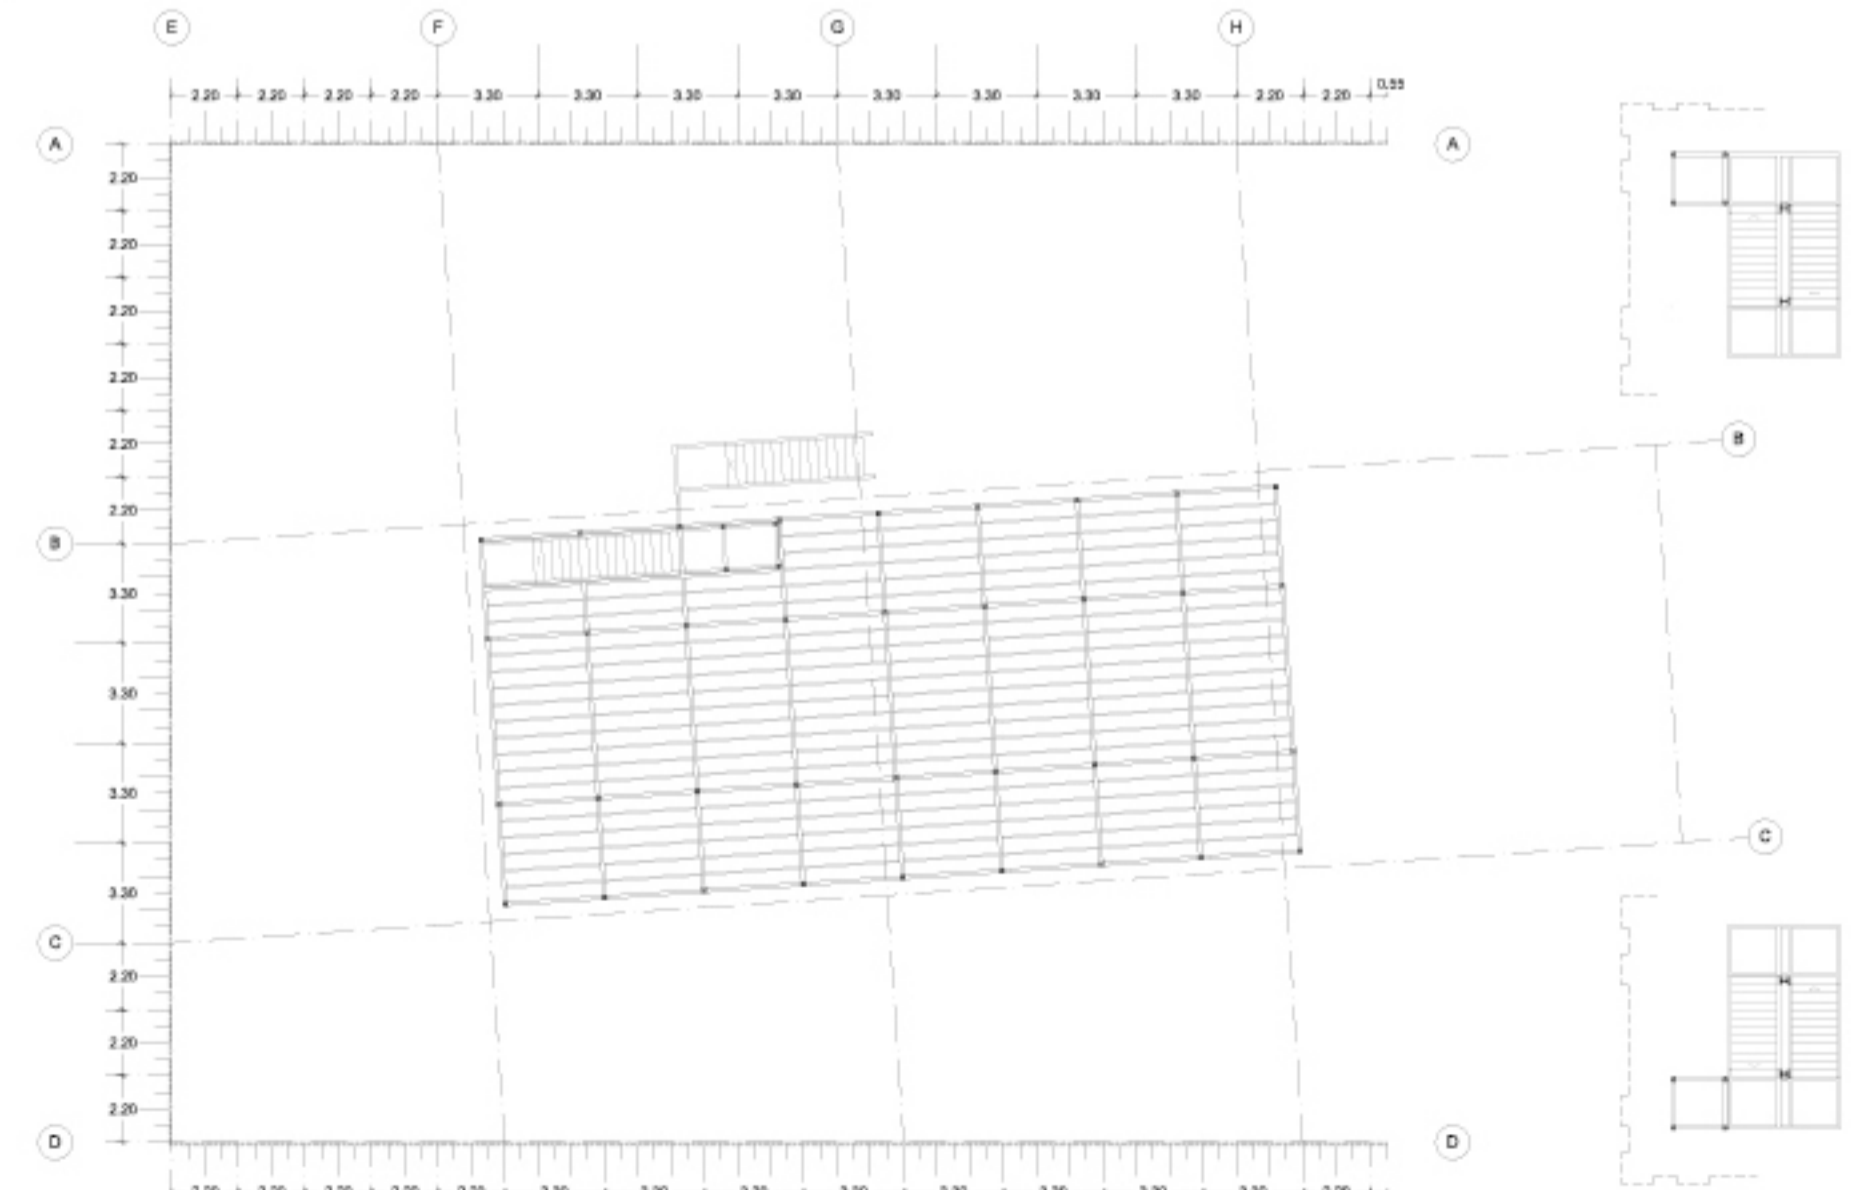

03

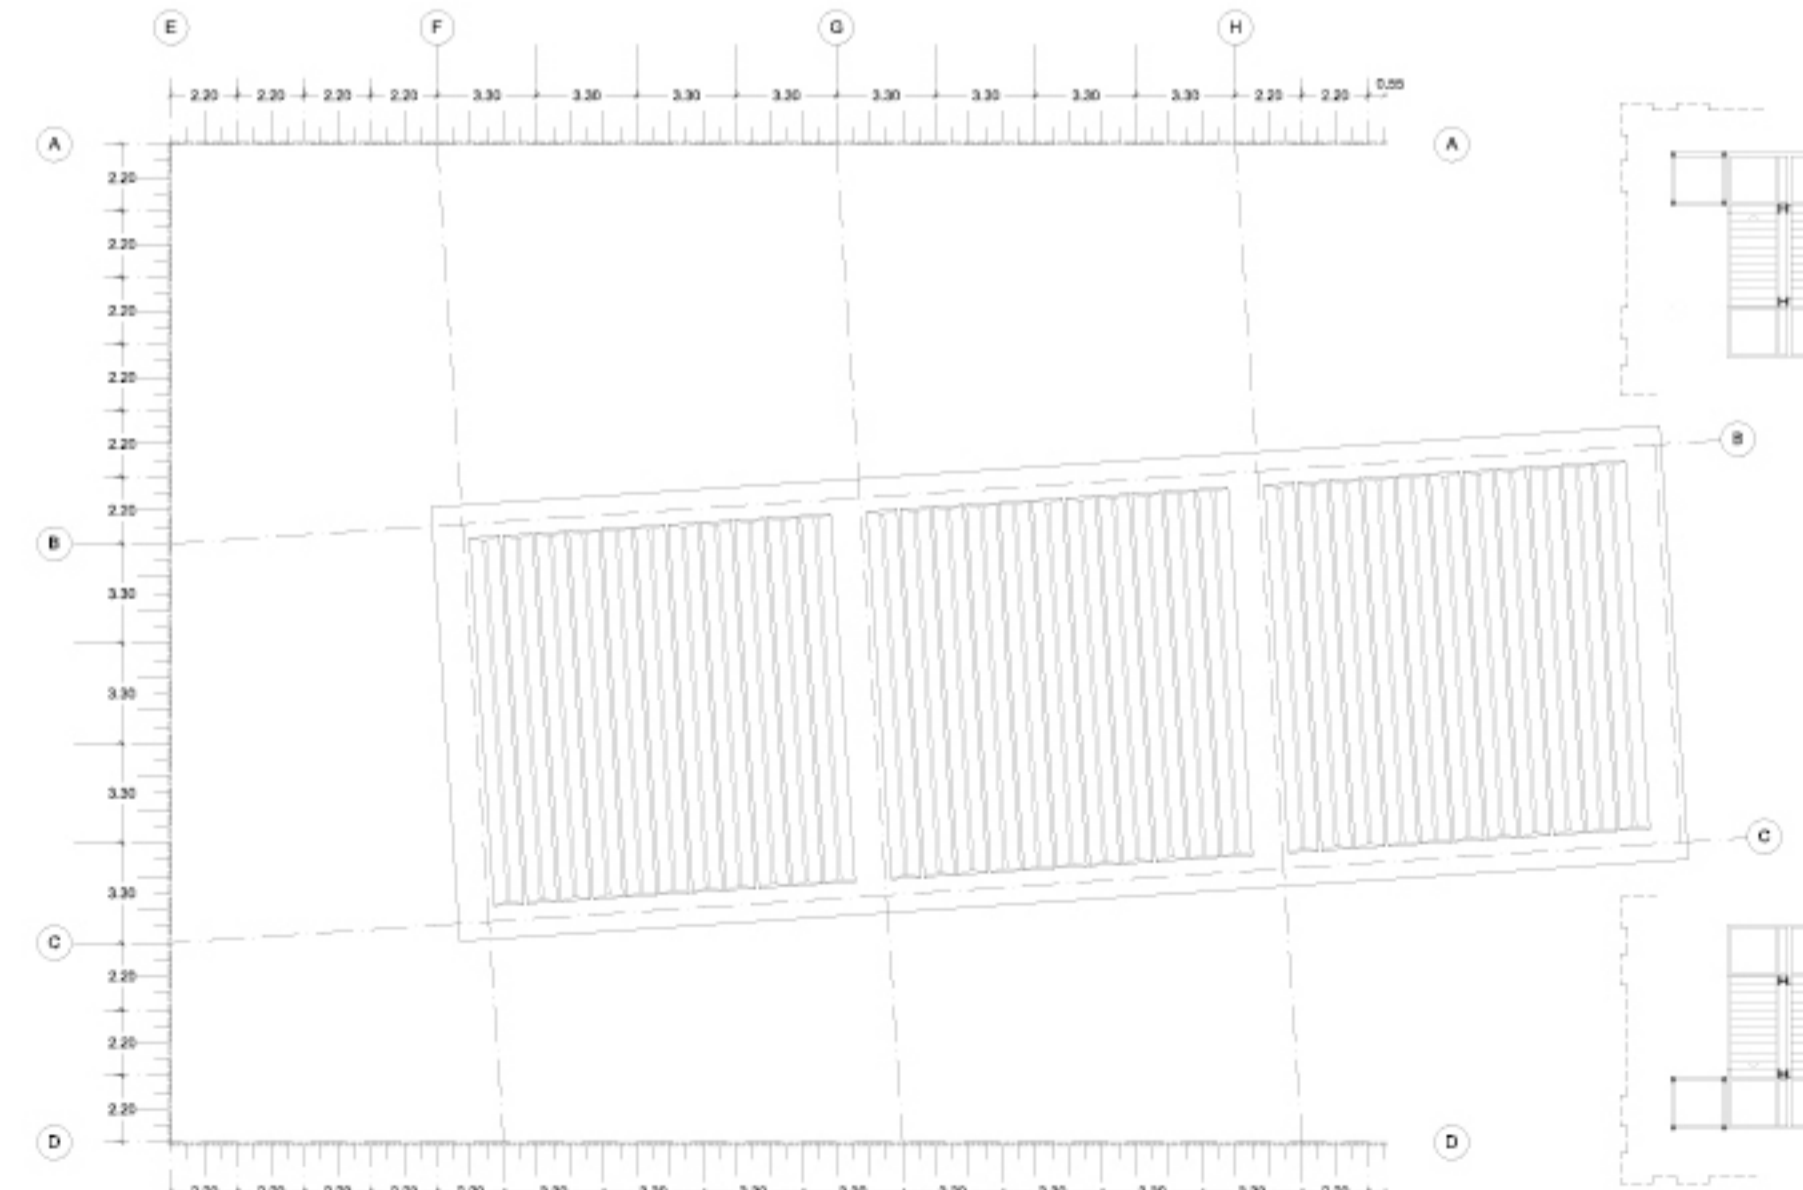

00

