



Planta Baixa +0m E 1/200


- Programa**
- B1 Centre de veïns 154m²
 - B1.1 Recepció
 - B1.2 Direcció mercat
 - B1.3 Administració mercat
 - B1.4 Espai expositiu
 - B1.5 Guixeres
 - B2 Espai treballadors
 - B2.1 Guardaroba treballadors
 - B2.2 Cuina treballadors
 - B3 Instal·lacions planta baixa
 - B3.1 Sala escombraries
 - B3.2 Sala E.T.
 - B4 Serveis
 - B4.1 Bany treballadors
 - B4.2 Bany 1
 - B4.3 Bany 2
 - B5 Habitatges 2000m²
 - B6 Comerç
 - B7 Restaurant
 - B8 Cuina del restaurant
 - B9 Accessos vehicles
 - B9.1 Rampa entrada
 - B9.2 Rampa sortida
 - B10 Sortides d'emergència
 - B10.1 Sortida emergència nord
 - B10.2 Sortida emergència sud
 - B11 Passatge d'accés
 - B12 Plaça d'arribada
 - B13 Jardí
 - B14 Plaça del repòs
 - B15 Places de l'oci



Secció C E 1/200



Secció D E 1/200

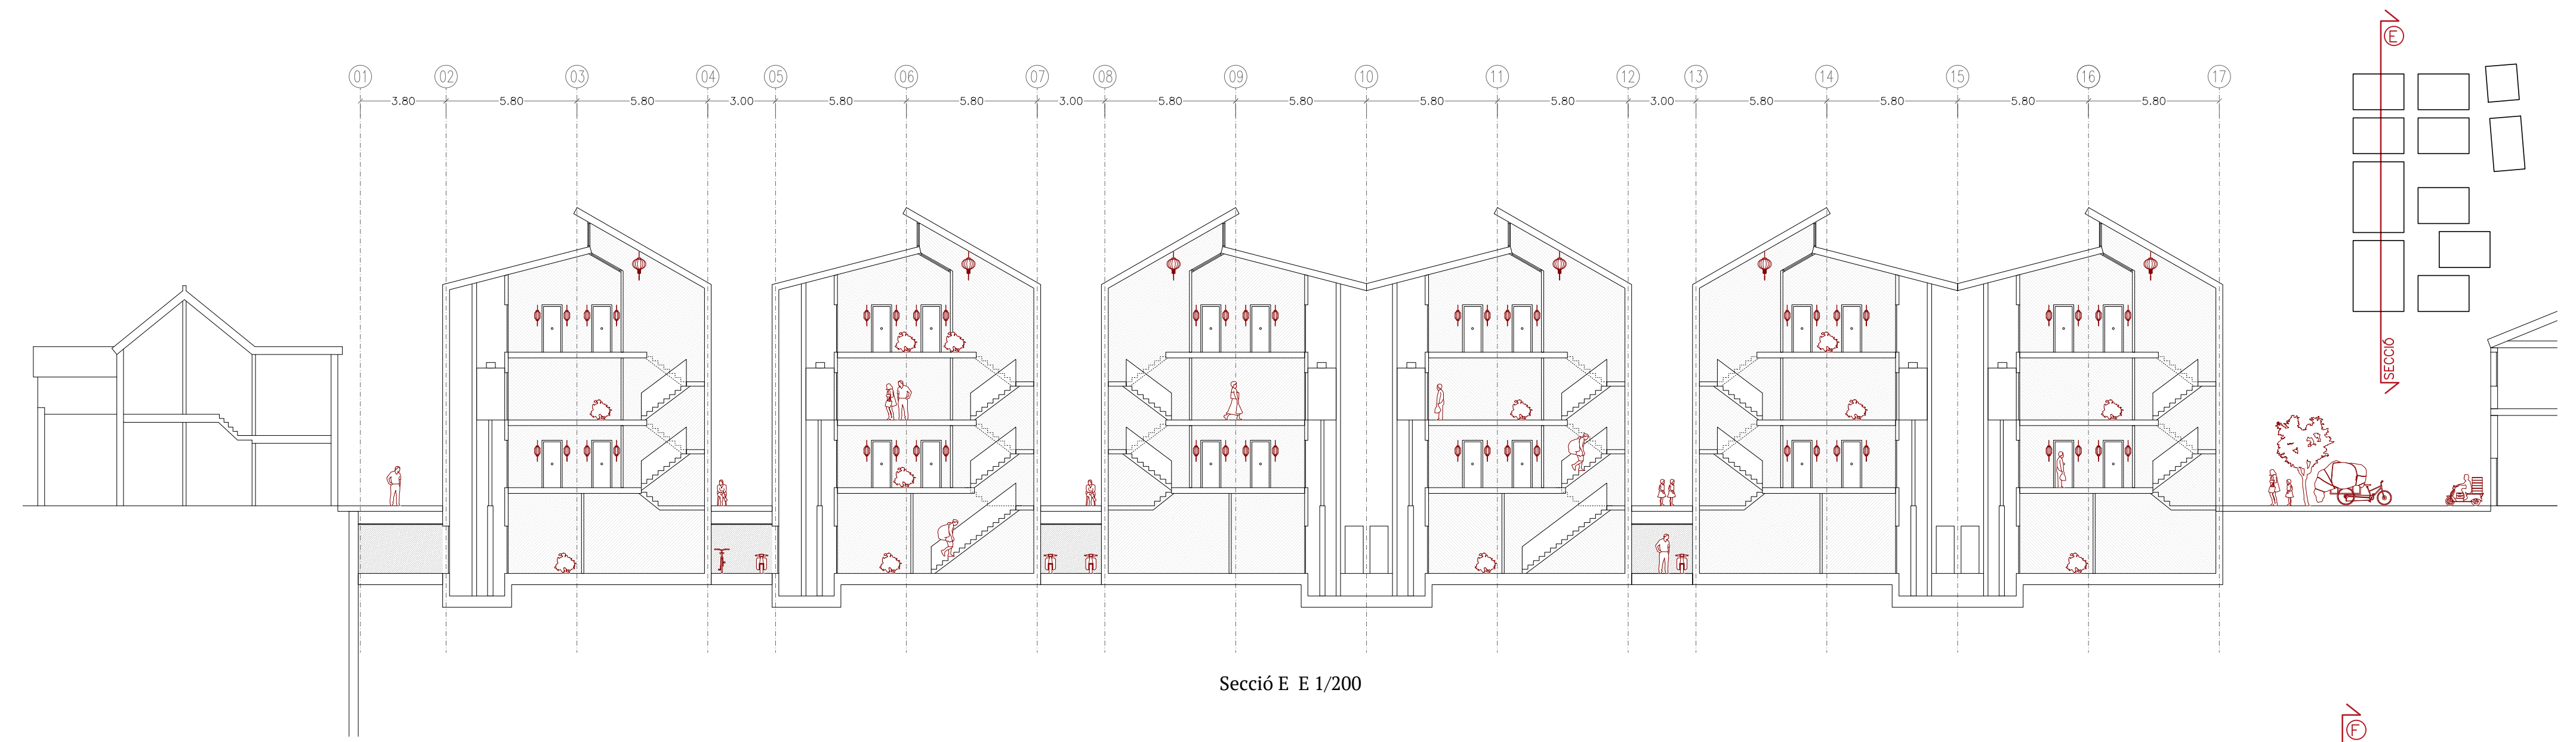

Secció E E 1/200



Secció F E 1/200



Secció 4 E 1/300 existent



Secció G E 1/200 existent

