


Hivernacle de panells de policarbonat cel·lular


1. panell de policarbonat UVP amb malla de sombreig a la cara superior
2. perfil d'unió en acer
3. perfil de clip superior en policarbonat UVP
4. perfil lateral en U d'alumini
5. perfil de vora d'alumini
6. junta
7. rebriet de PE adaptat a coberta

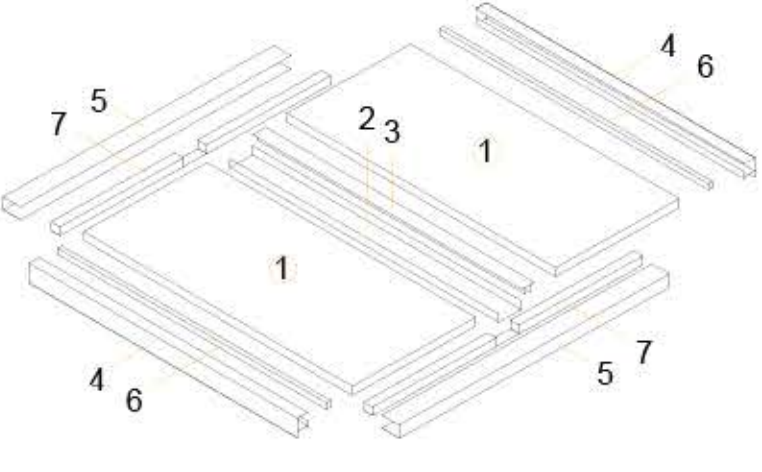

Coberta aljub


- Sistema Intemper TF Ecològic Aljub compost per:
8. Plantes tapissants adaptades a la climatologia local
 9. Capa de substrat per a plantes (40 mm)
 10. Làmina geotèxtil absorbent antipunxament i sintètica Feltemper 150 P (2 mm)
 11. Paviment de plaques aïllants i drenants Losa Filtrón composta per poliestirè extrudit i formigó porós drenant, recolzades sobre suports regulables (600x600x65 mm).
 12. Suports regulables en alçada de propilè model SRE 130-210 (alçada 160 mm).
 13. Aigua (15cm)
 14. Làmina impermeabilitzant Rhenofol CG de PVC i fibra de vidre (2mm)
 15. Làmina geotèxtil absorbent antipunxament i sintètica Feltemper 150 P (2mm)
 16. Sobreixidor

DETALL 1 e. 1/10

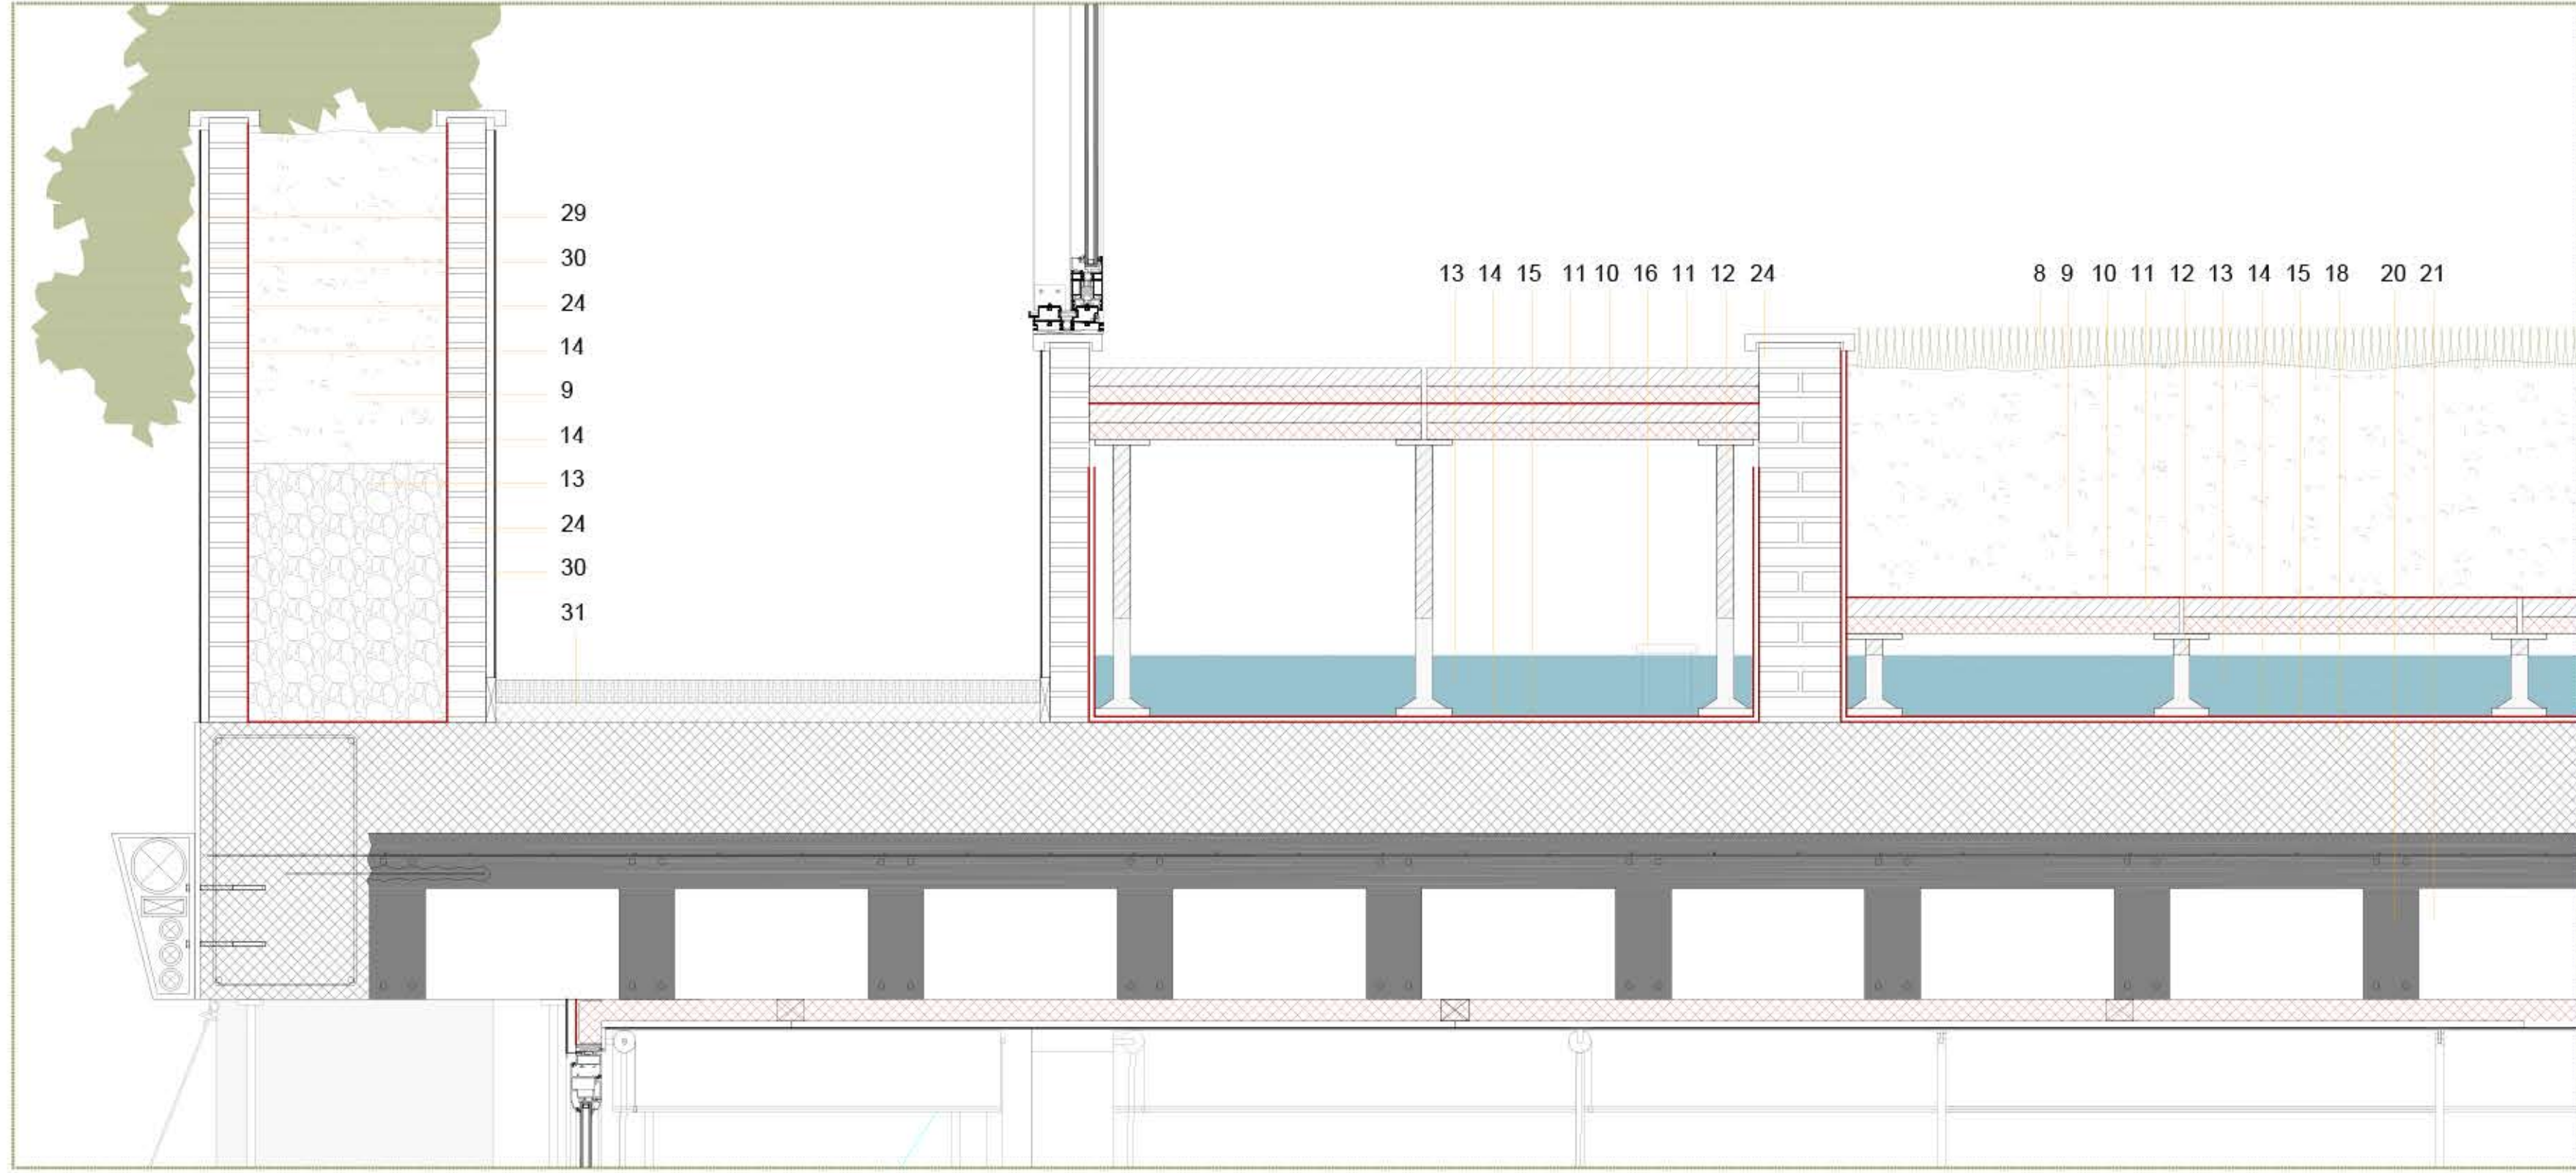


Reforç i remat de forjat

17. Biga de remat perimetral
18. Armat de reforç
19. Connector amb resina
20. Forjat existent
21. Cassetó perdut existent

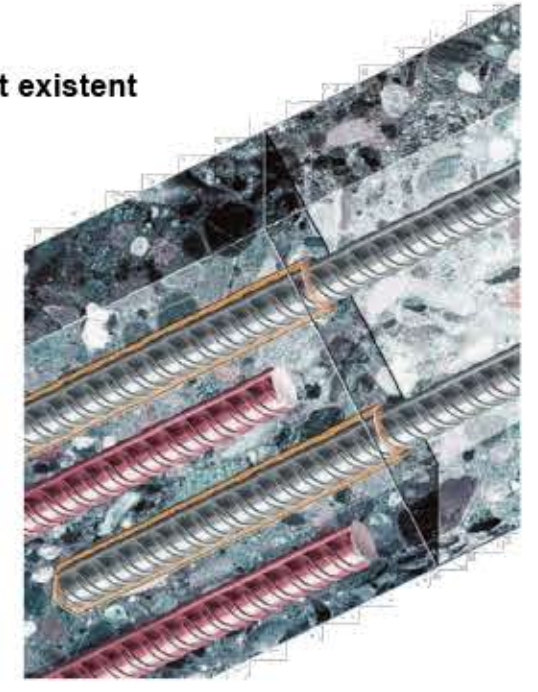


22. Lames verticals de base romboïdal d'acer ancorades al forjat mitjançant pletines en L
24. Muret de maó ceràmic
25. Brise-soleil format per lames de marbre blanc translúcid (60x10x1cm) ancorat a subestructura metàl·lica mitjançant cargols
26. Subestructura brise-soleil formada per perfils metàl·lics blancs (IPE180) ancorats directament de forjat a forjat mitjançant cargols
27. Aplacat de marbre format per lloses de marbre blanc translúcid (1cm de gruix) ancorades directament al forjat mitjançant dos cargols pel placa


DETALL 2 e. 1/10

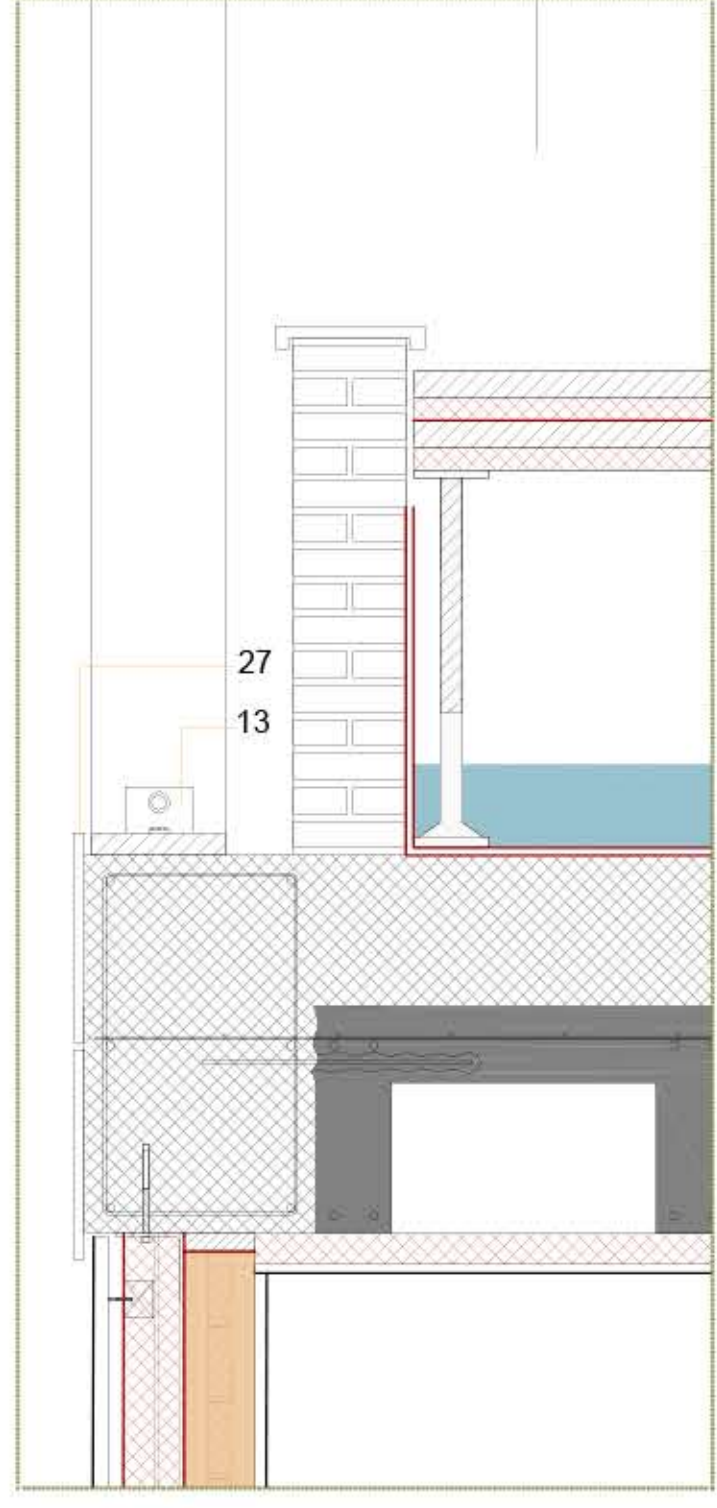


DETALL 3 e. 1/10

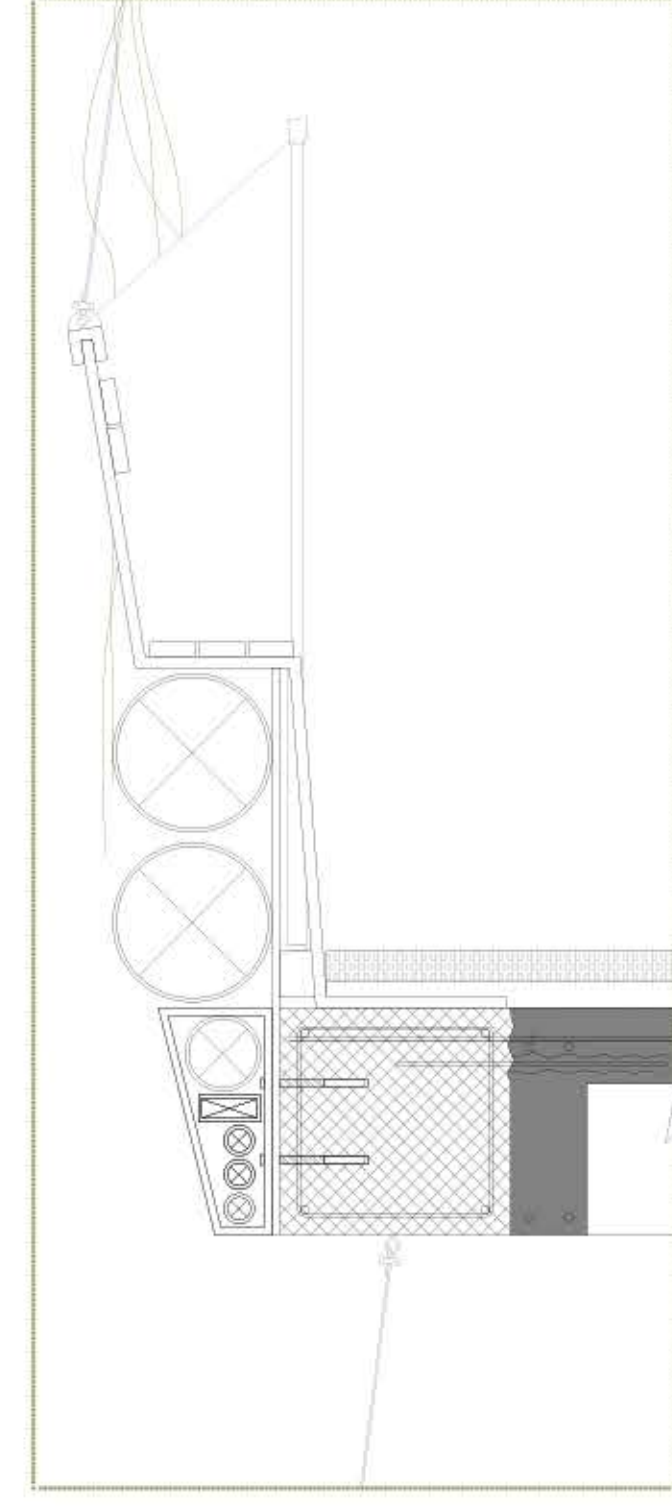


DETALL 4 e. 1/10

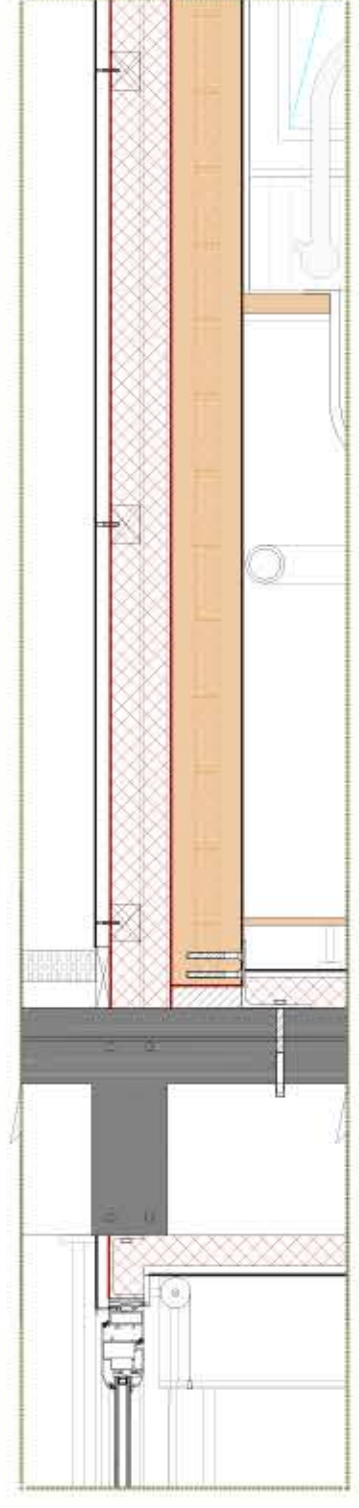


DETALL 5 e. 1/10

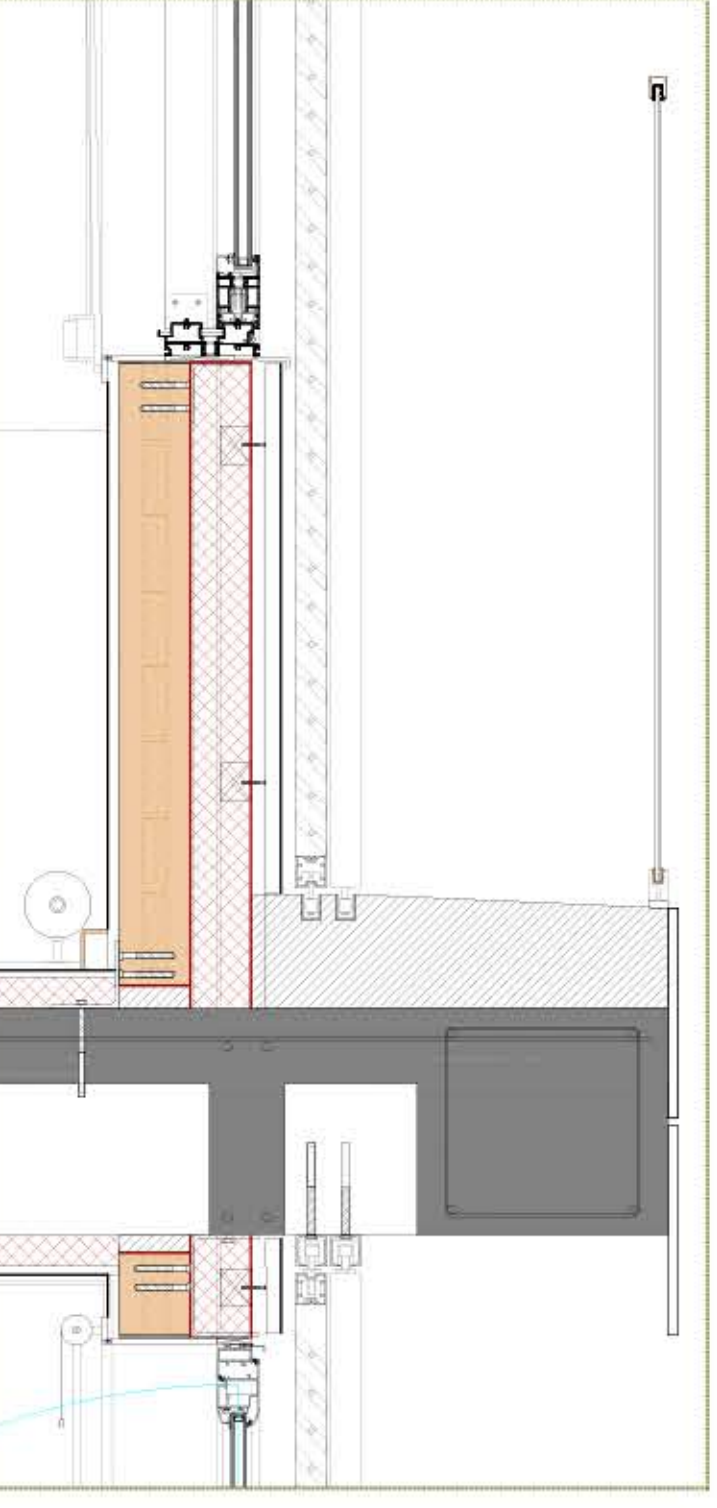

DETALL 6 e. 1/10

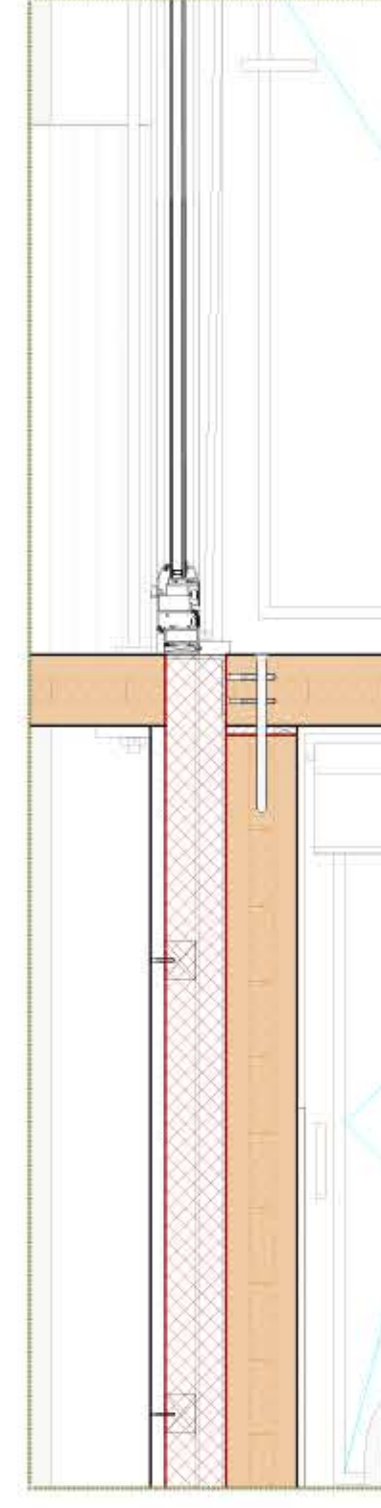


DETALL 7 e. 1/10

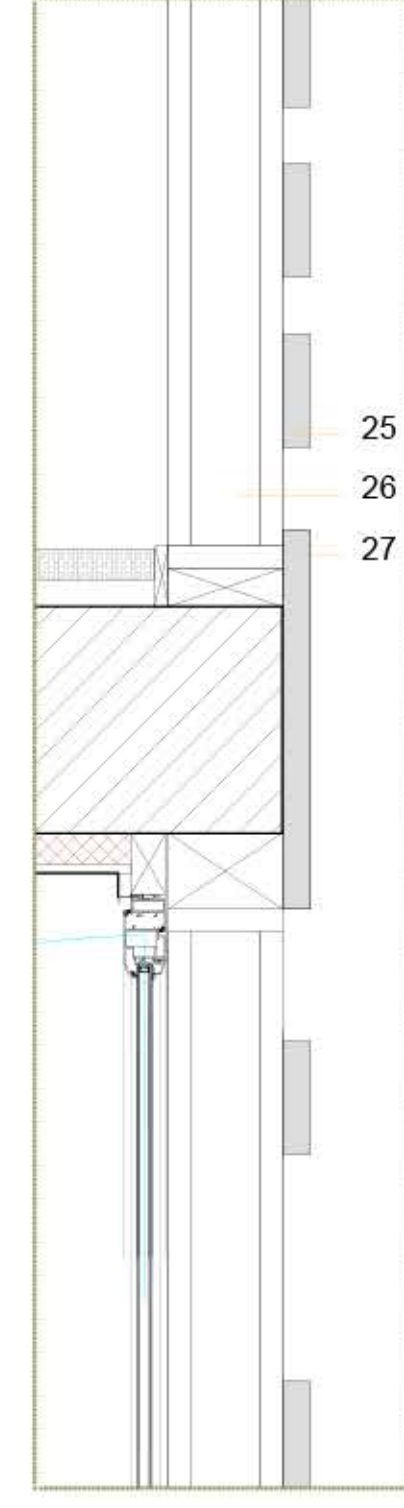


28. Còduls
29. Vegetació arbust
30. Placa de fusta TRESPA meteor color verdós patina. 305 x 110cm, espessor 10mm i juntes de 10mm.
31. Paviment multicapa de cautxú PAVINDUS. Base de 20mm de cautxú i acabat de 30 mm EPDM.

SECCIÓ NORD-SUD 1/500

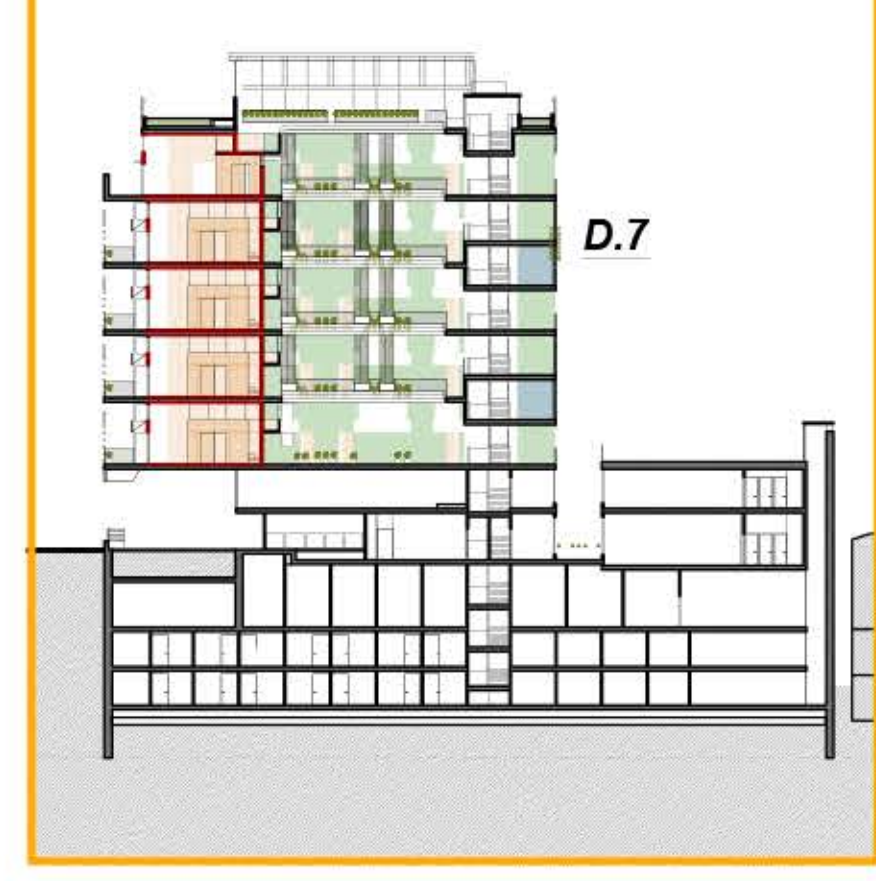

SECCIÓ CONSTRUCTIVA EST-OEST 1/50

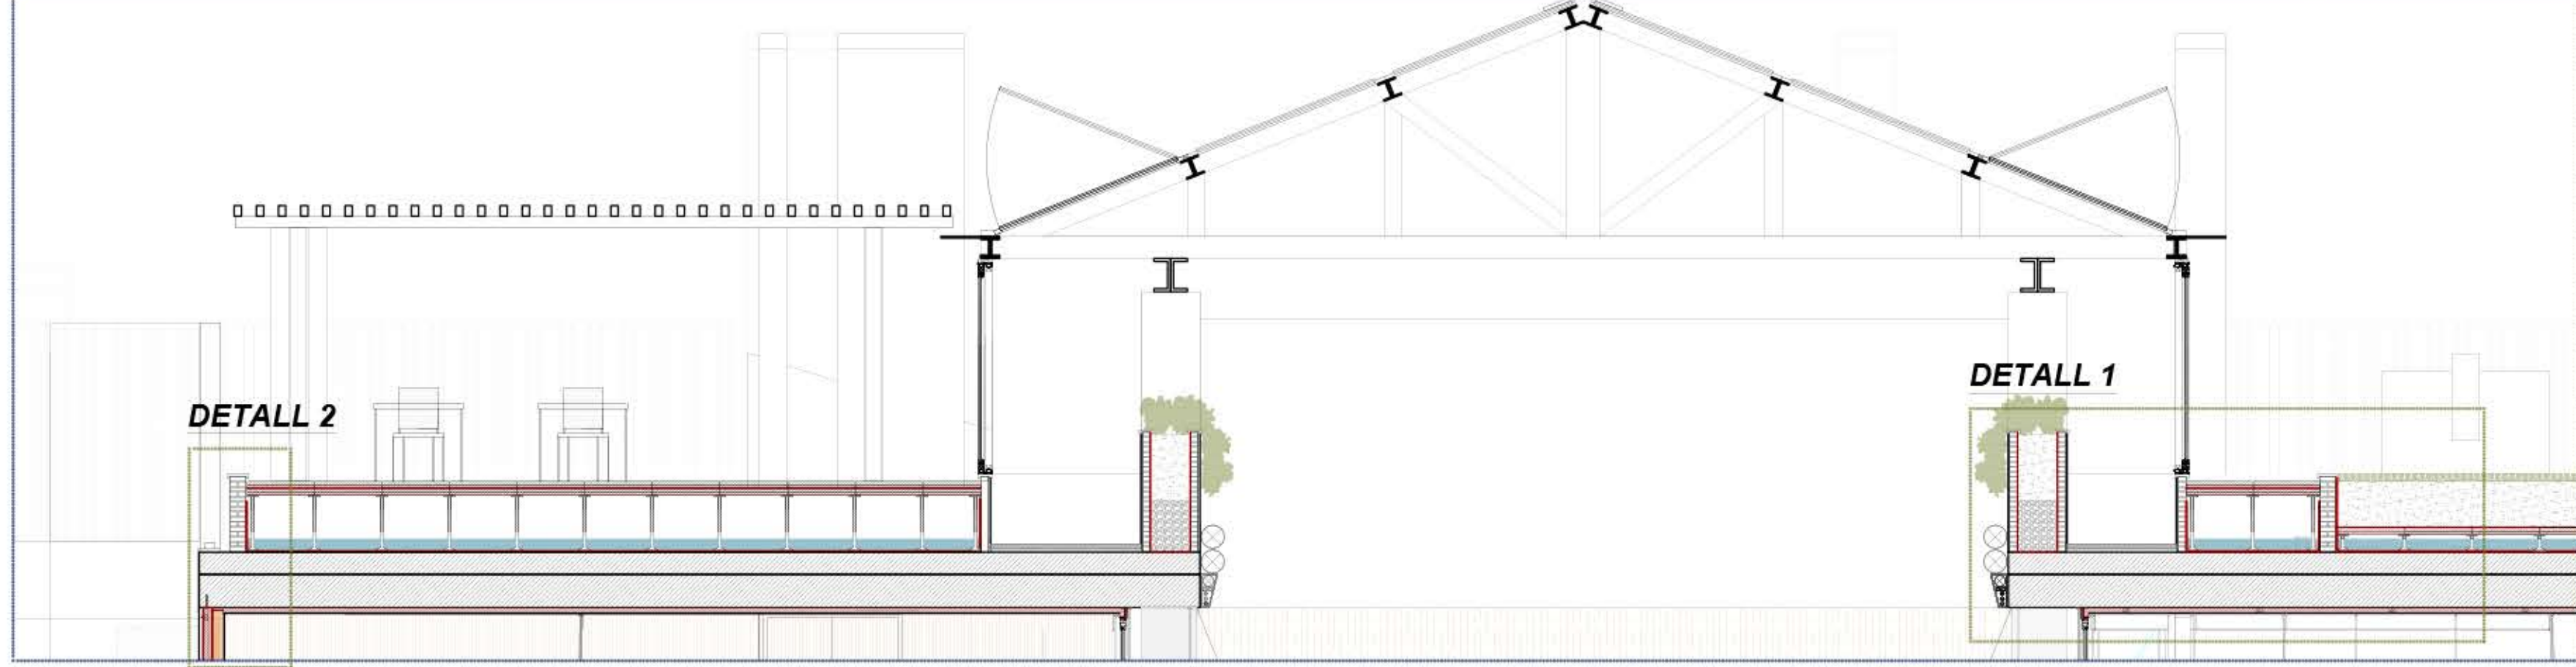

SECCIÓ EST-OEST 1/500

