


ALZADO NOROESTE



SECCIÓN LONGITUDINAL L2

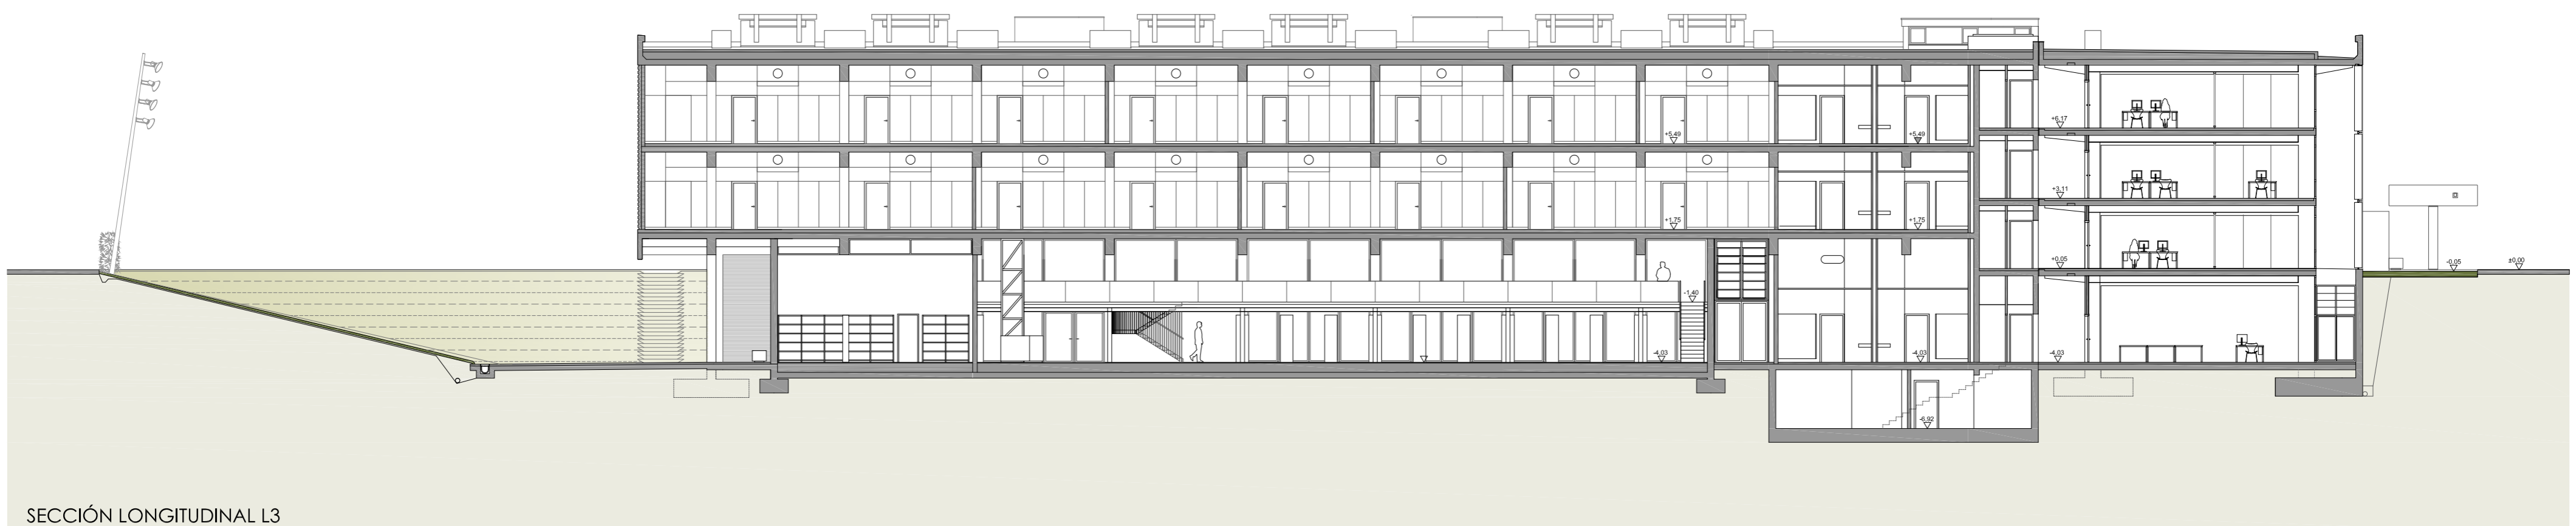

SECCIÓN LONGITUDINAL L3

