
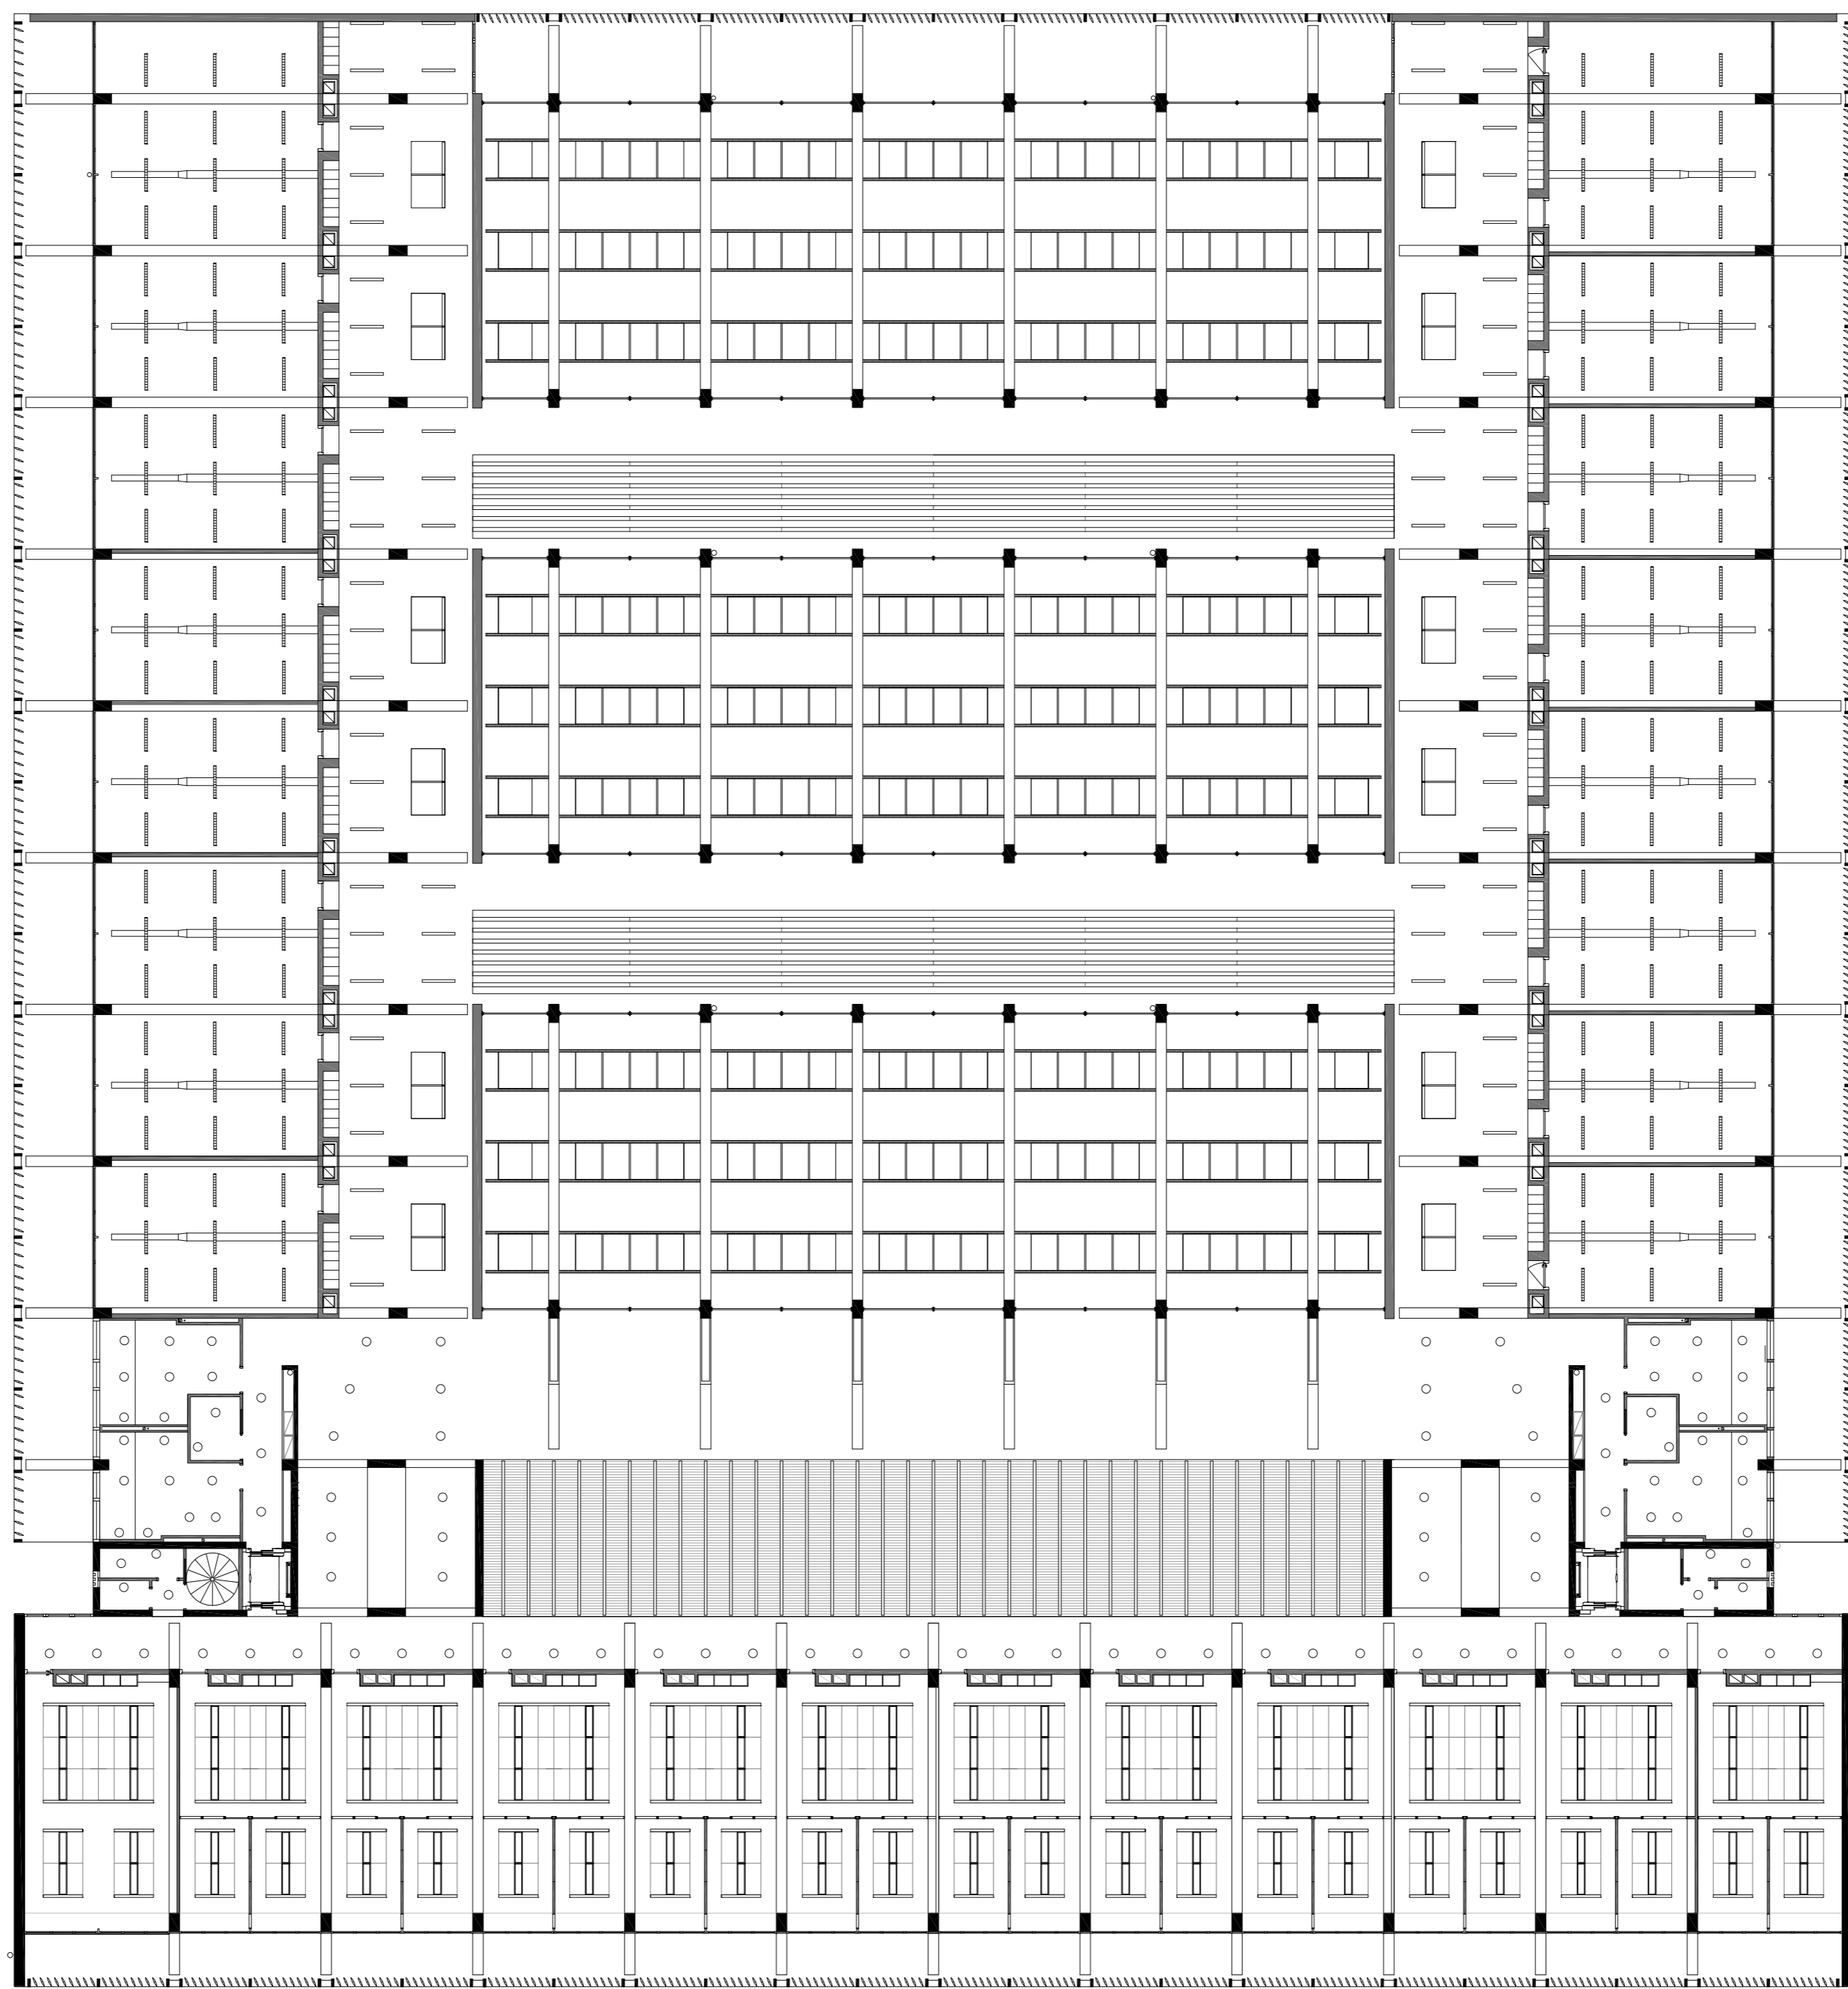


SECCIÓN TRANSVERSAL T3

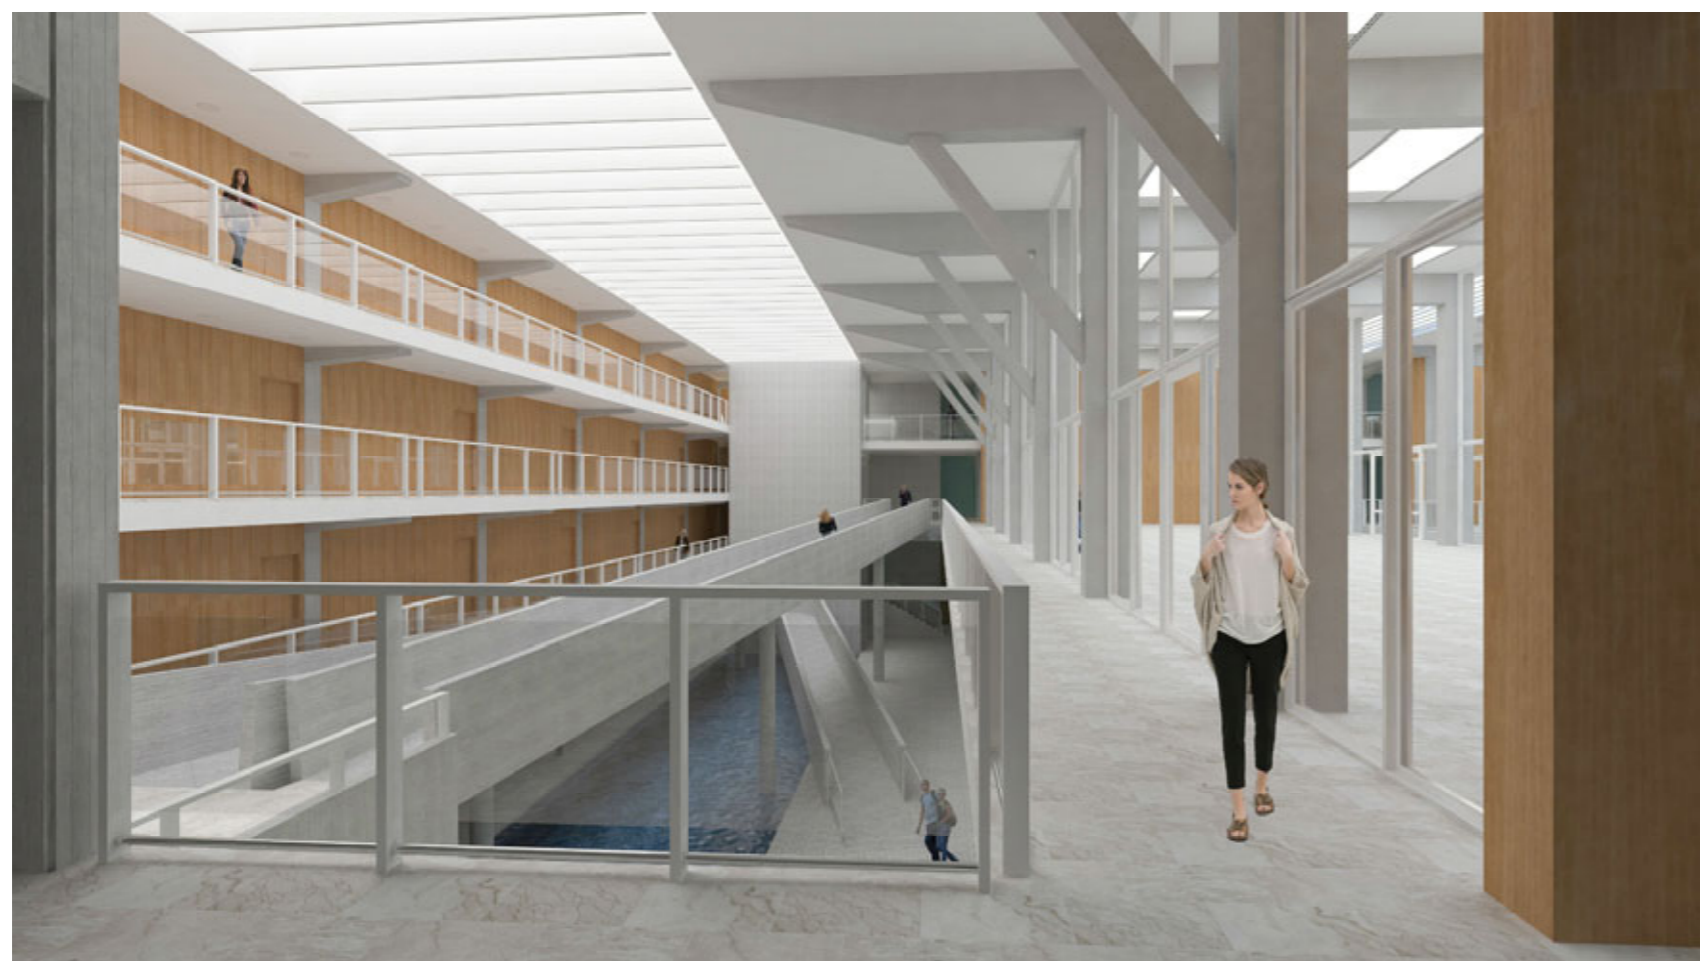

PLANTA ZENITAL DE TECHO CUBIERTA