



Planta estratègia
e 1:2.000

esquemes cota baixa
el torrent


1. Estat actual



2. Renaturalització




3. Connector verd

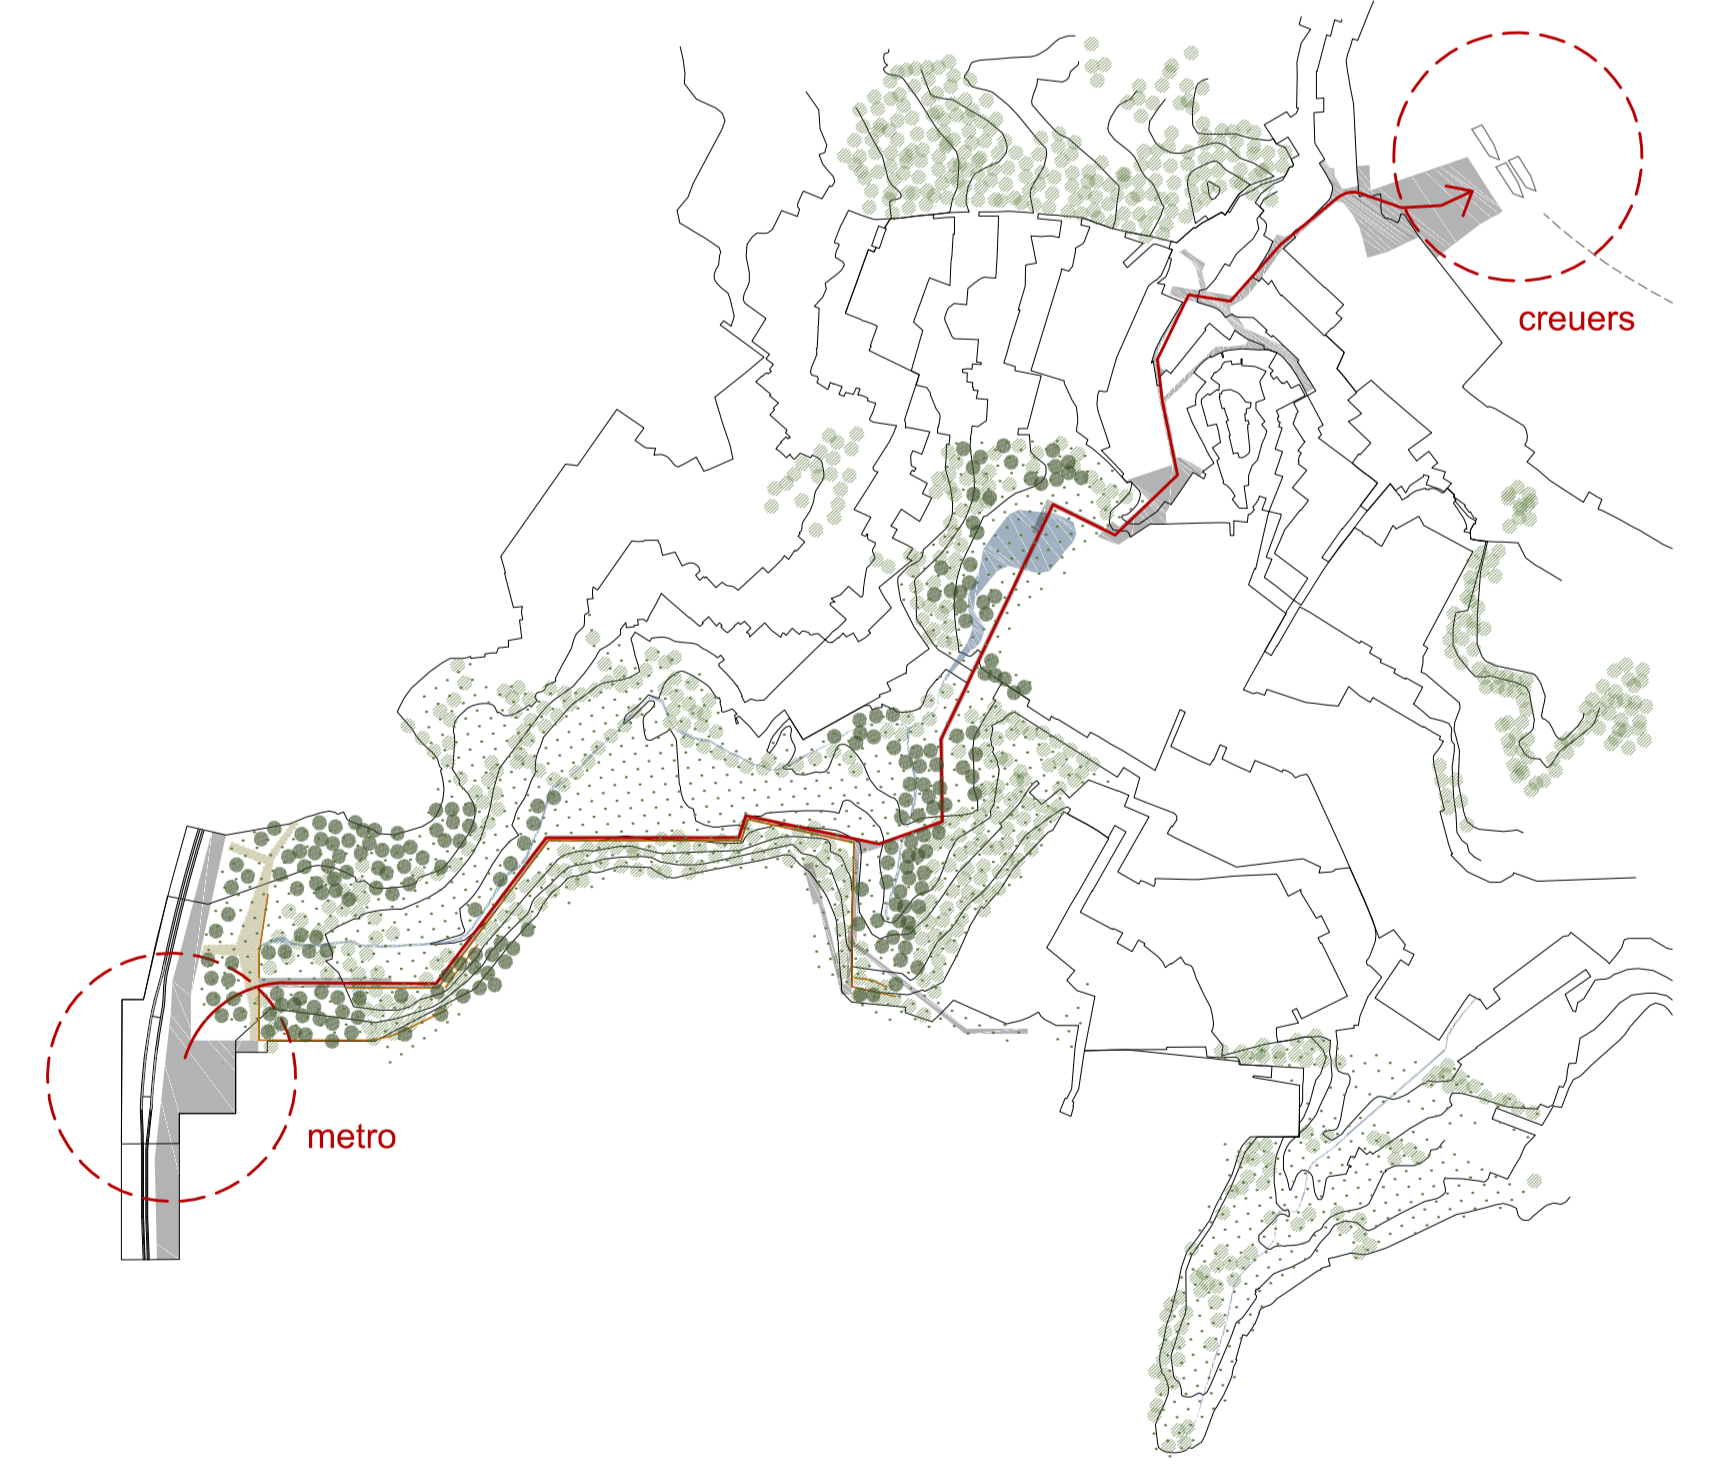


esquemes cota alta
platja de vies

1. Estat actual

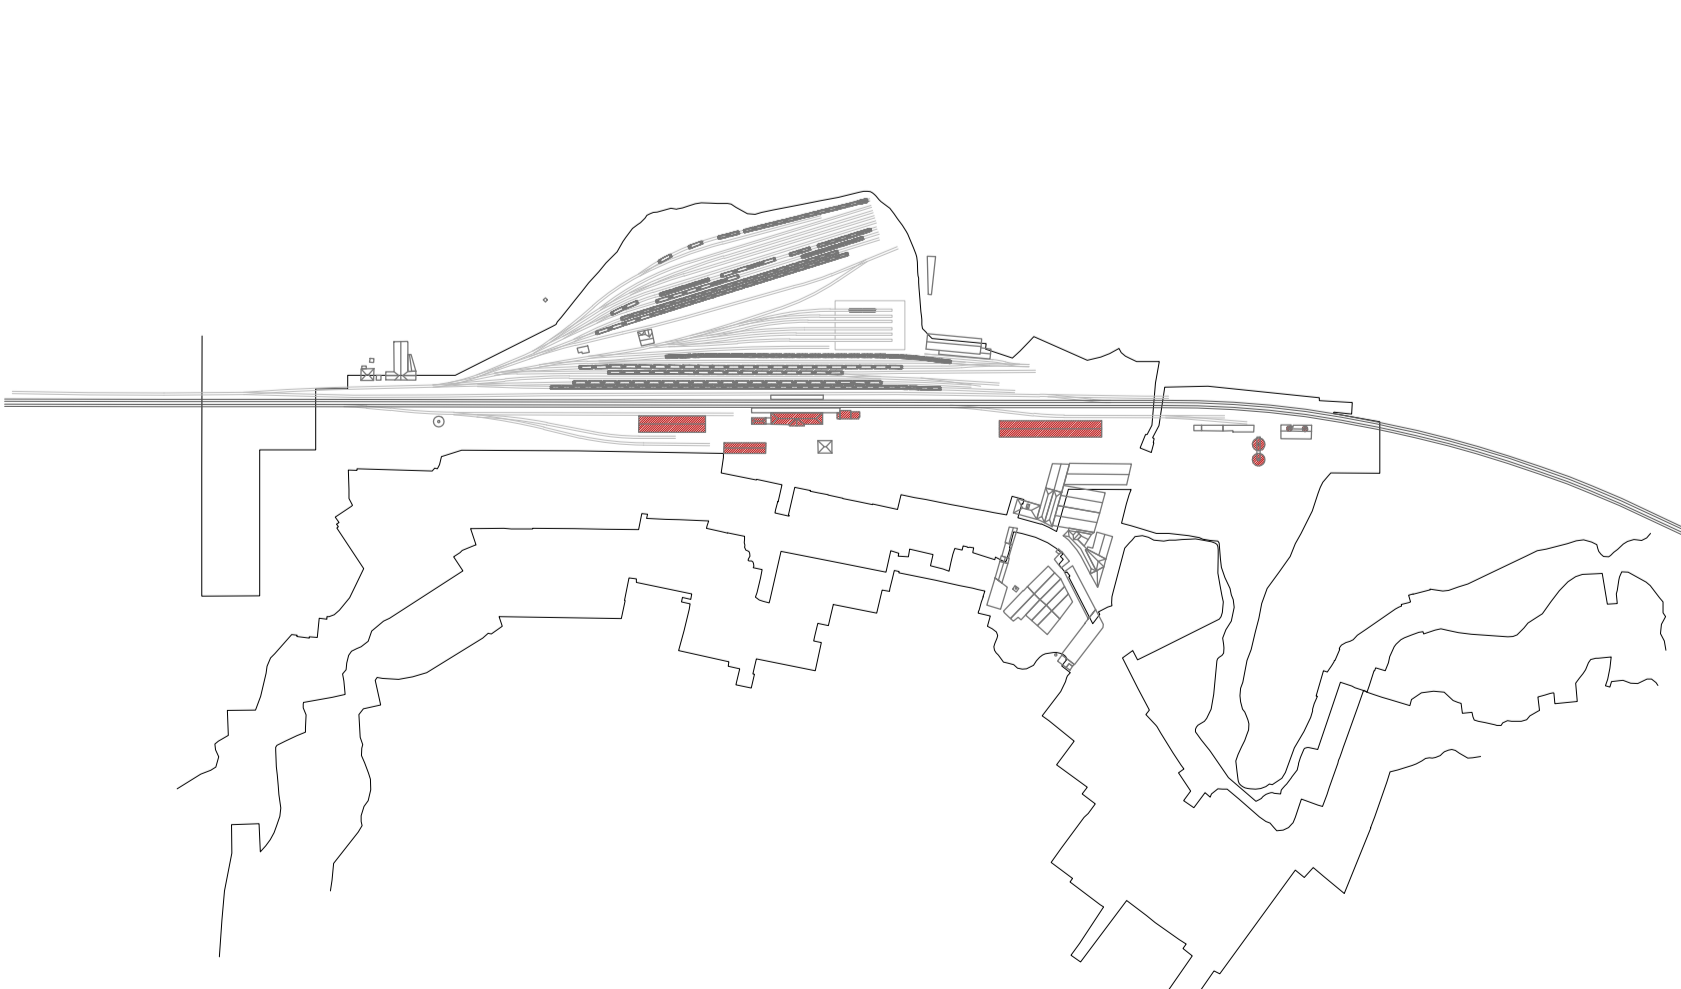

2. Reubicació de l'estació de tren i urbanització del front de l'estació

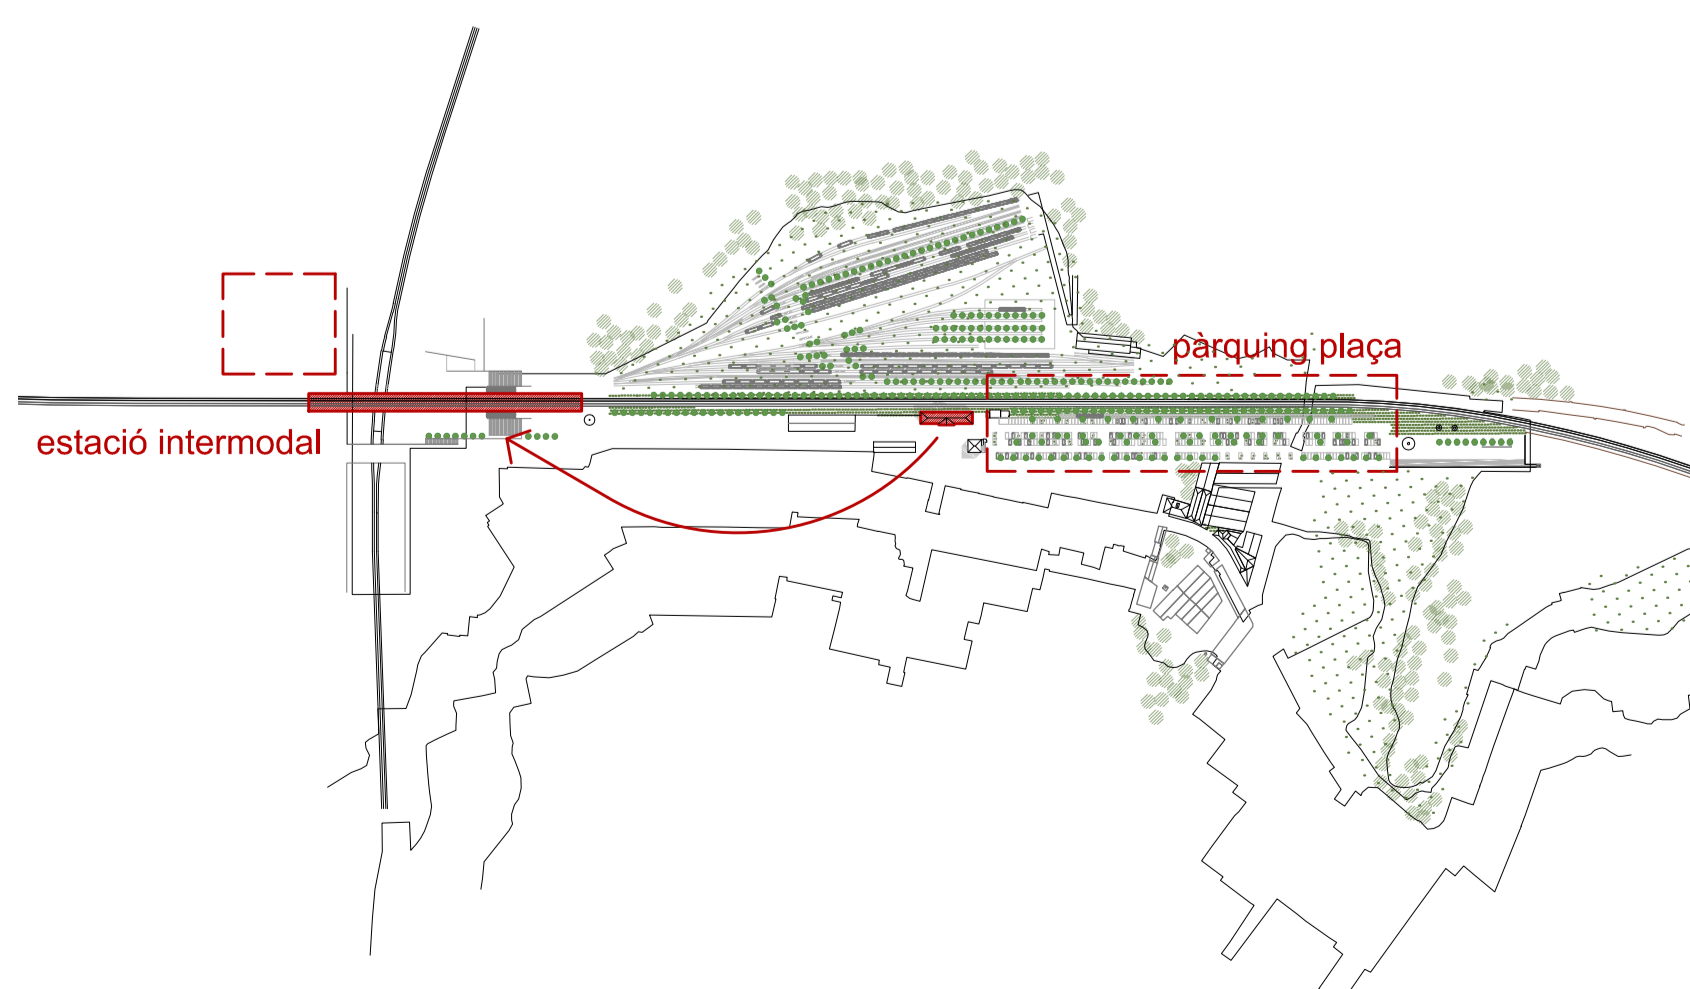

3. Reinterpretació de la platja de vies

