

L'ENTORN

PUNT DE PARTIDA DEL PROGRAMA FUNCIONAL


Identificar les necessitats a partir de l'estudi de l'entorn de l'equipament per tal de reconèixer les especificitats del lloc i d'aquesta manera poder elaborar el programa per satisfer les necessitats dels usuaris.

EL TEIXIT



BIBLIOTECA PORTA DE SARRIÀ

EL SISTEMA VIARI RODAT

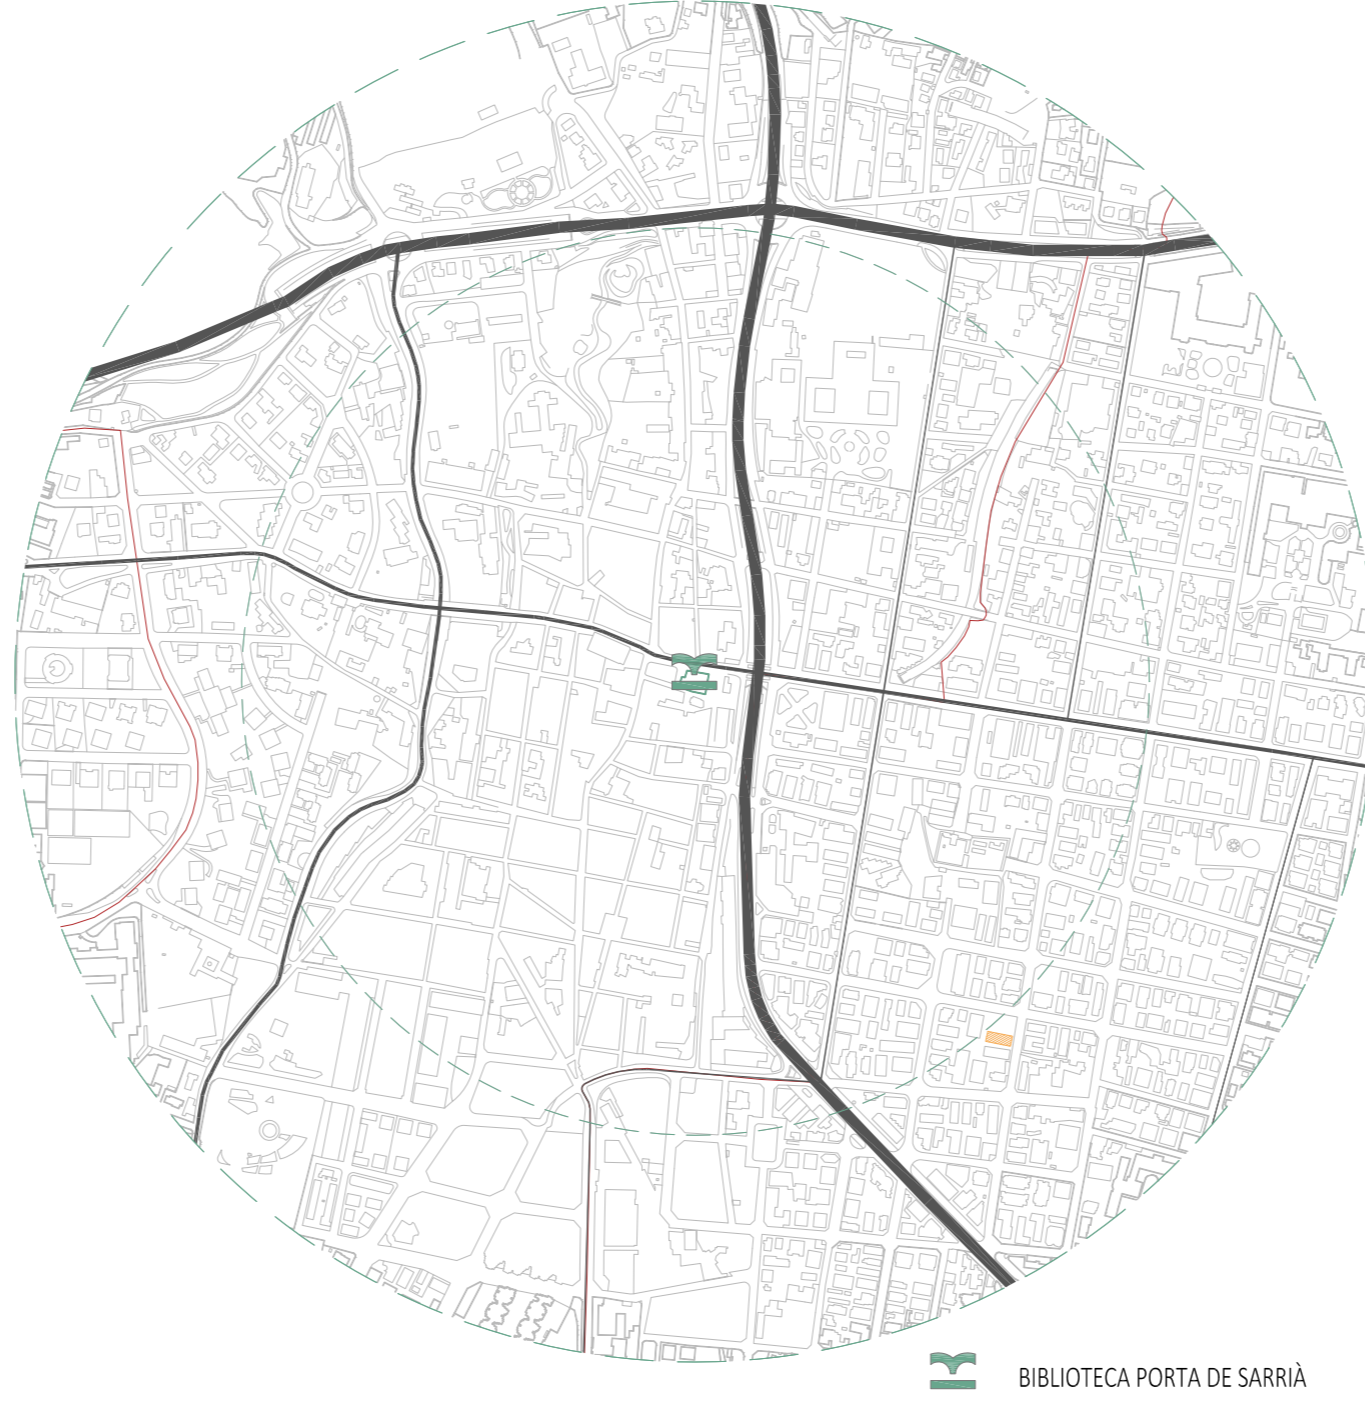

BIBLIOTECA PORTA DE SARRIÀ
VIARI RODAT PRINCIPAL (ALTA/MITJA/BAIXA DENSITAT)

EQUIPAMENTS CULTURALS




BIBLIOTECA PORTA DE SARRIÀ
EQUIPAMENTS CULTURALS

EL TRANSPORT PÚBLIC




BIBLIOTECA PORTA DE SARRIÀ
PARADES D'AUTOBÚS
PARADES D'AUTOBÚS
BICING

XARXA PEATONAL I FLUXES

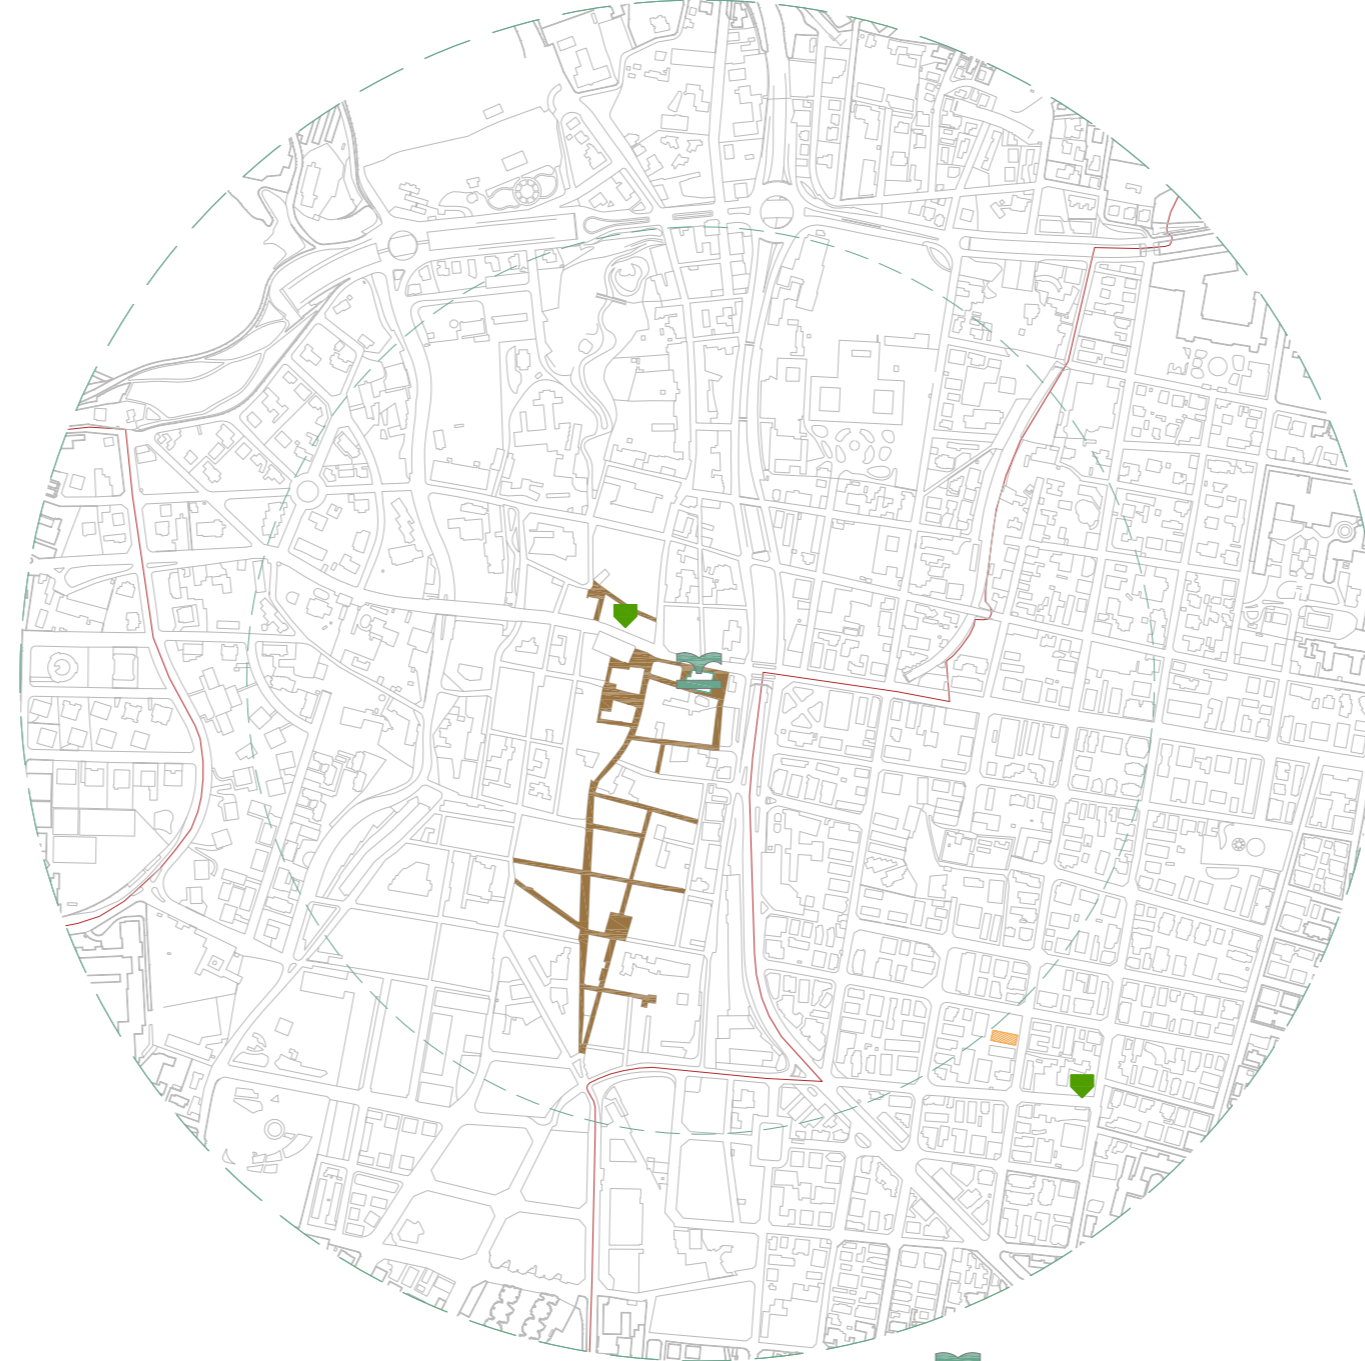

BIBLIOTECA PORTA DE SARRIÀ
MERCATS
PARADES D'AUTOBÚS


EQUIPAMENTS EDUCATIUS

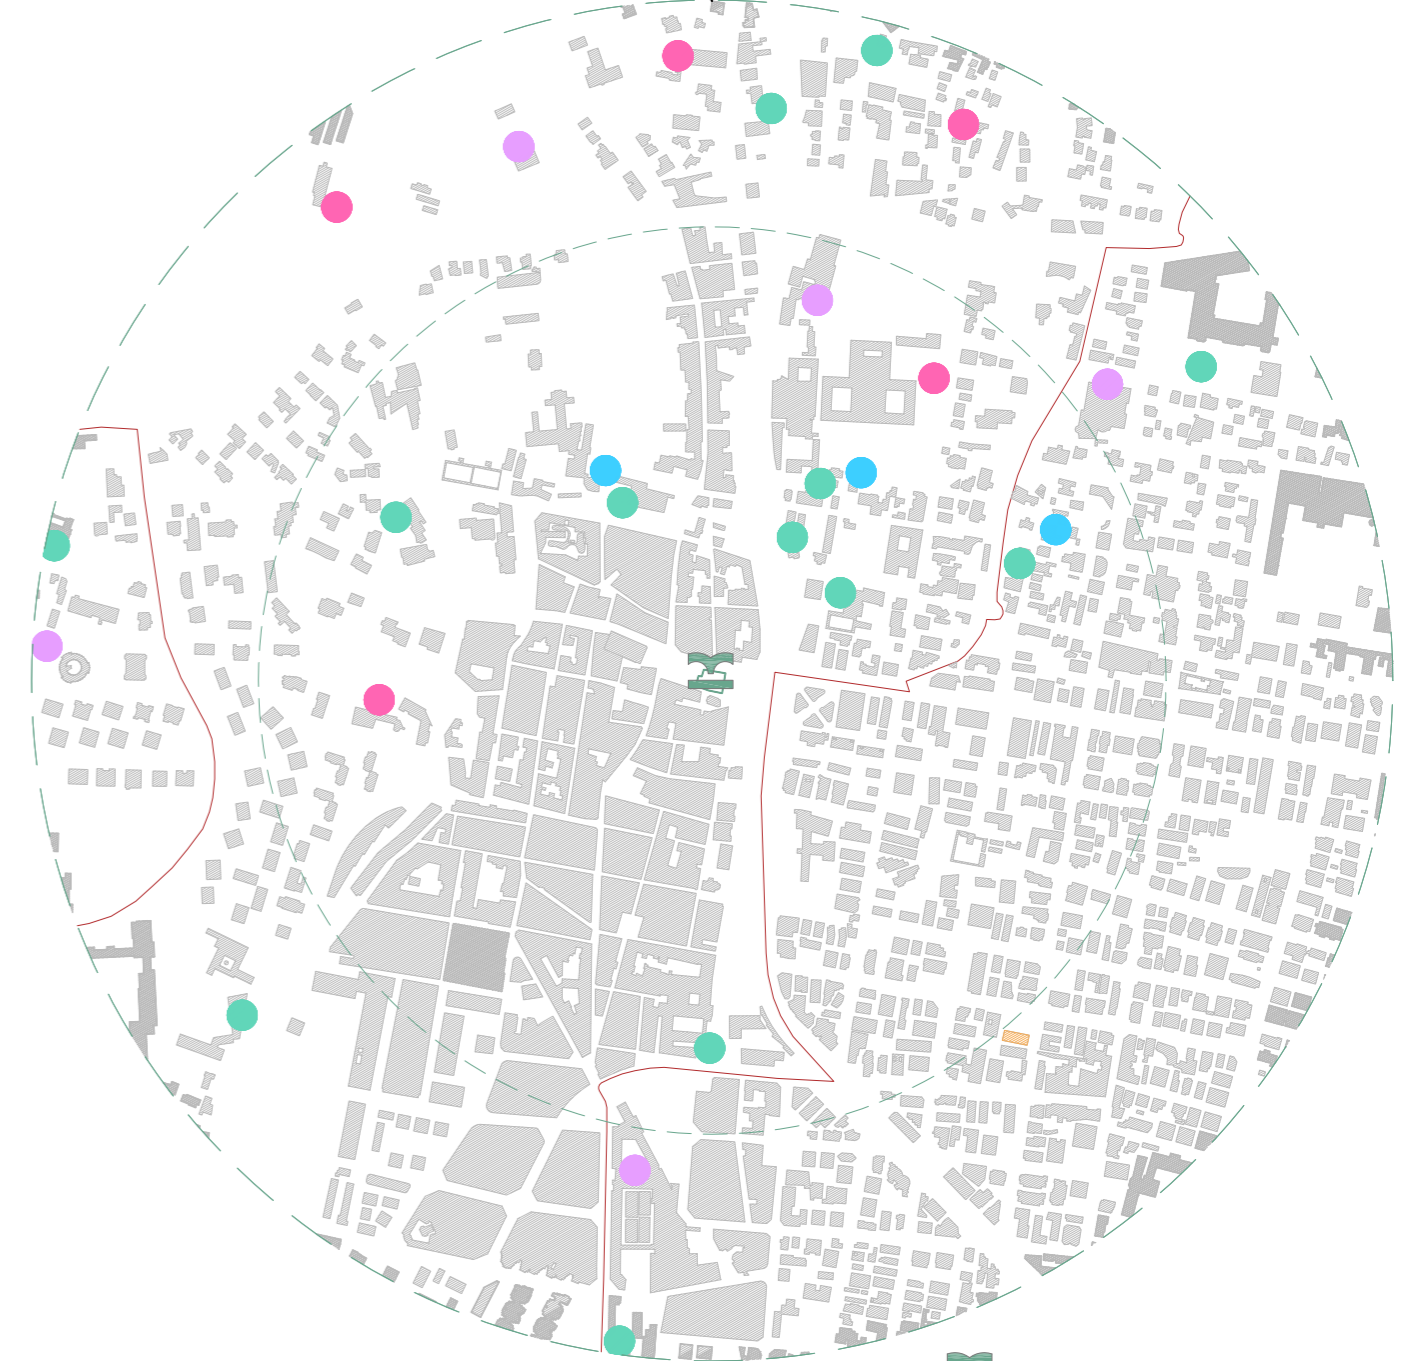

BIBLIOTECA PORTA DE SARRIÀ
EDUCACIÓ PRIMÀRIA
EDUCACIÓ SECUNDÀRIA
EDUCATIUS UNIVERSITARIS
FORMACIÓ PROFESSIONAL

E 1/1000

La nova Biblioteca s'ubicarà a la Plaça Major de Sarrià i donarà servei als múltiples equipaments i centres que es troben en el seu entorn

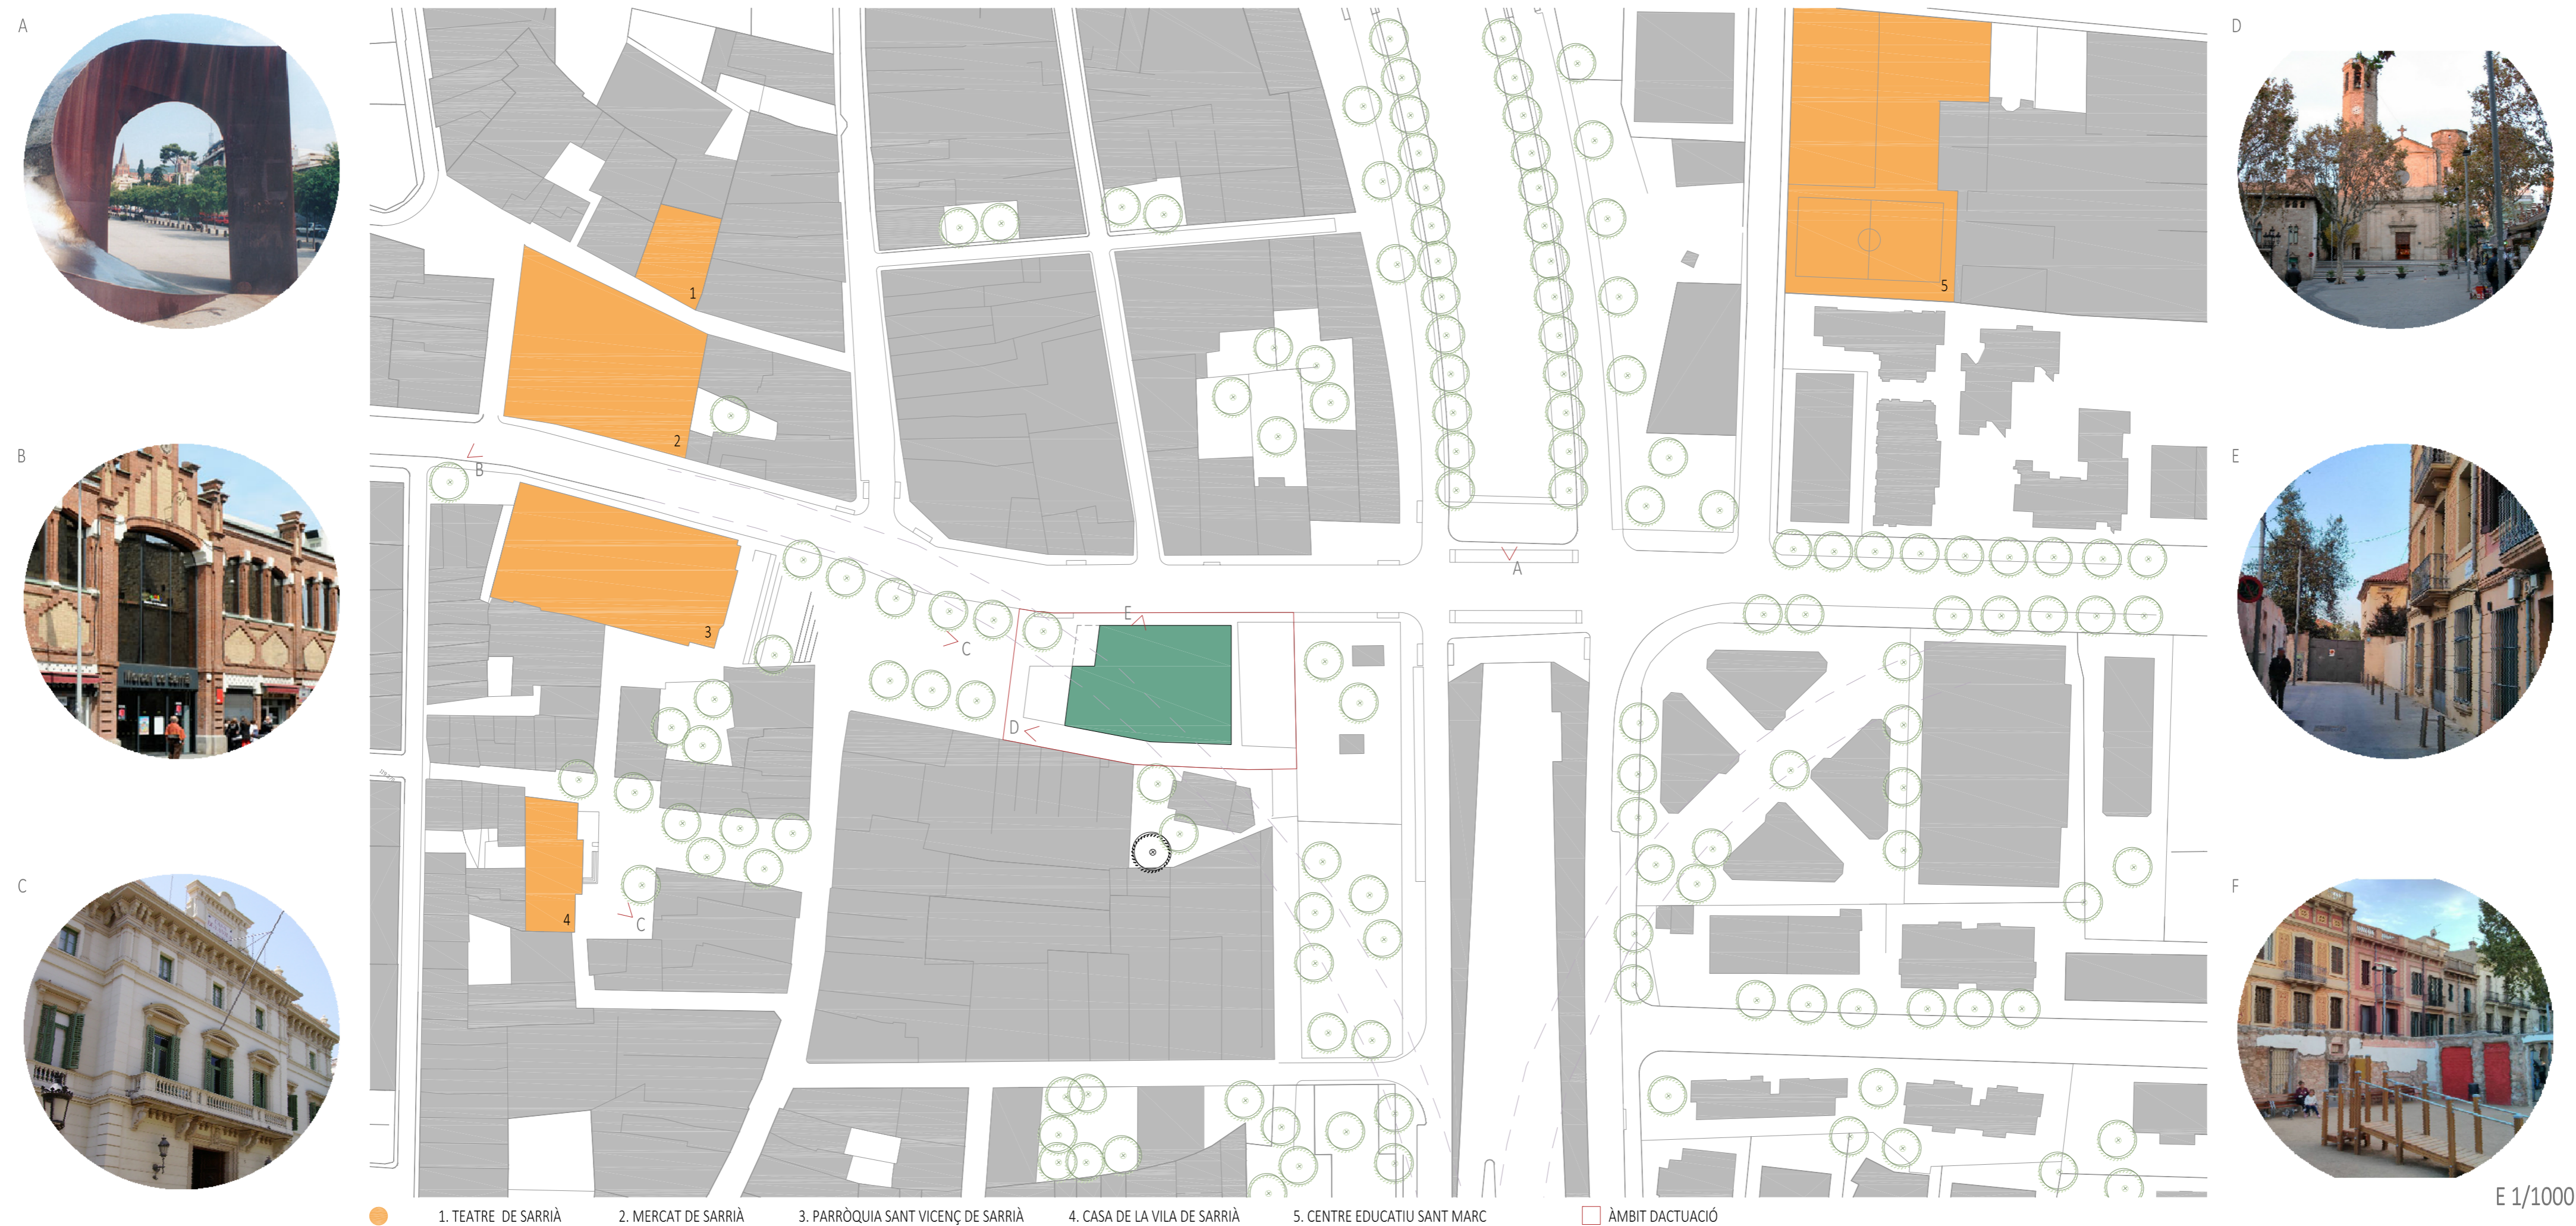

1. TEATRE DE SARRIÀ 2. MERCAT DE SARRIÀ 3. PARRÒQUIA SANT VICENÇ DE SARRIÀ 4. CASA DE LA VILA DE SARRIÀ 5. CENTRE EDUCATIU SANT MARC 6. AMBIT D'ACTUACIÓ

E 1/1000