



# PLANTA COBERTA

LA CLAU PER PENJAR EL VOLADIU DE LA FAÇANA PRINCIPAL

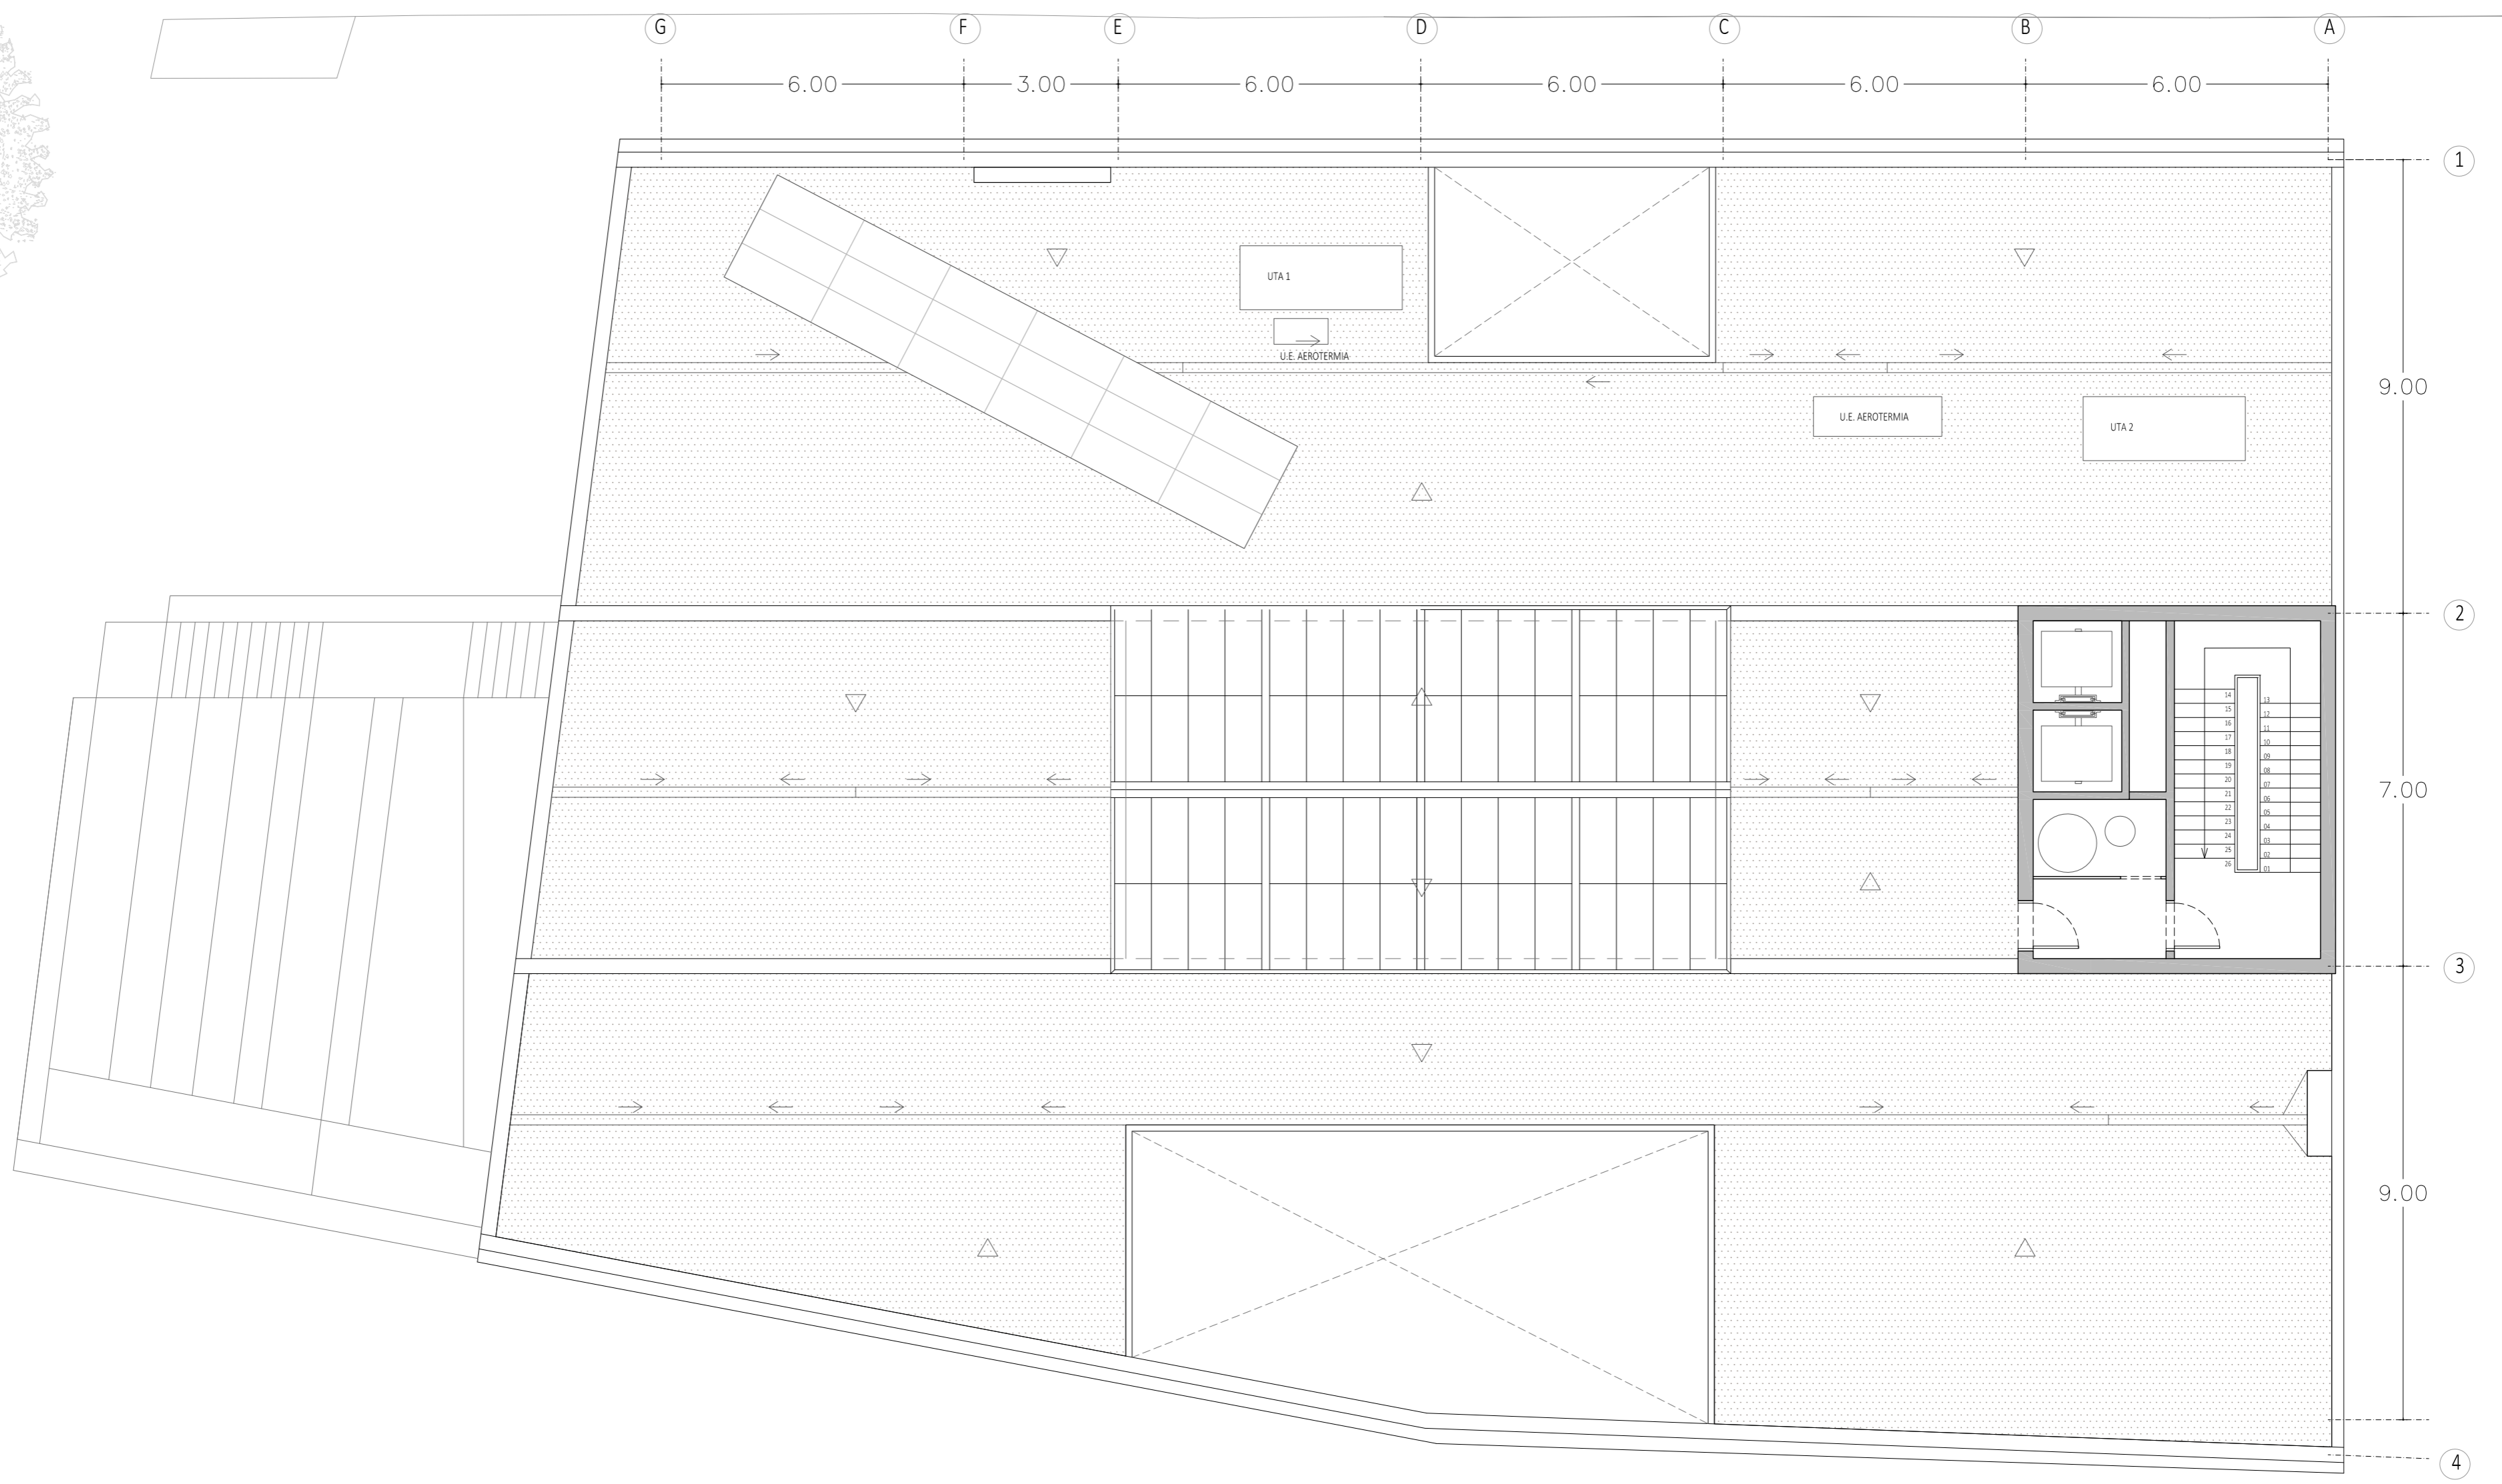


CRITERIS DE DISTRIBUCIÓ I MATERIALITAT  
Lluernari KALWALL.

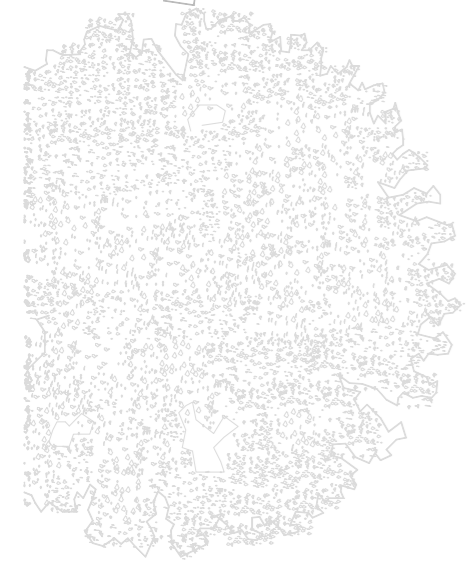


Les grades, relació entre la biblioteca i la plaça



Lames verticals CORTIZO de vímet

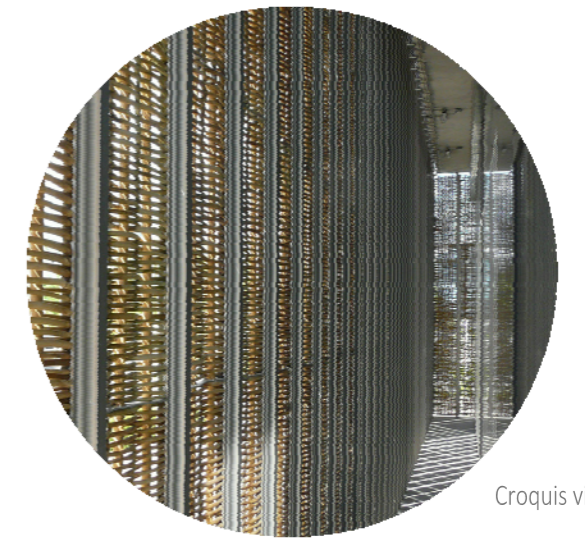

Croquis vista B

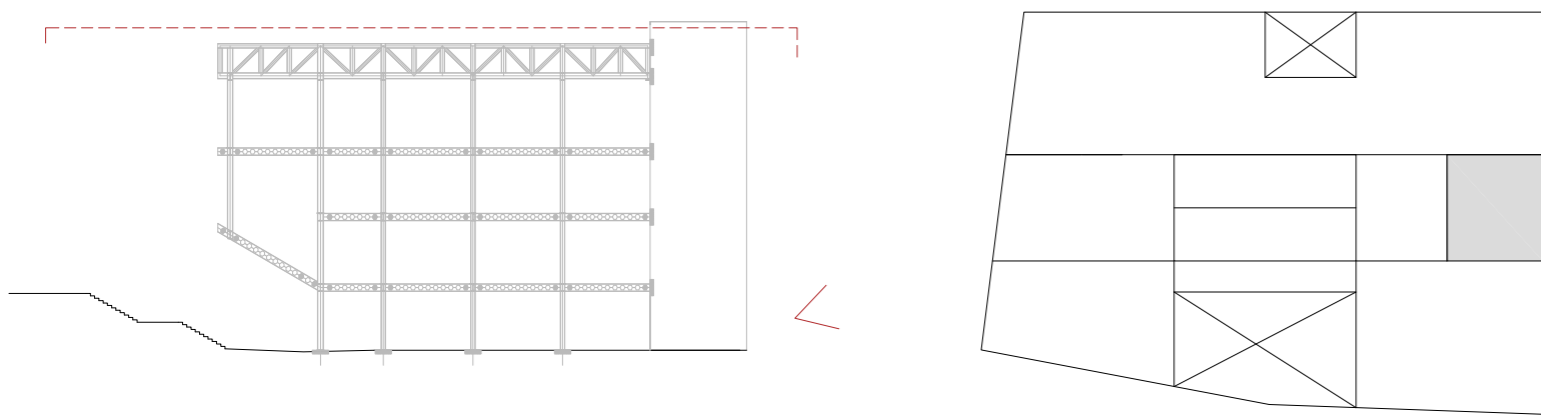

Imatge exterior Plaça Major de Sarrià