

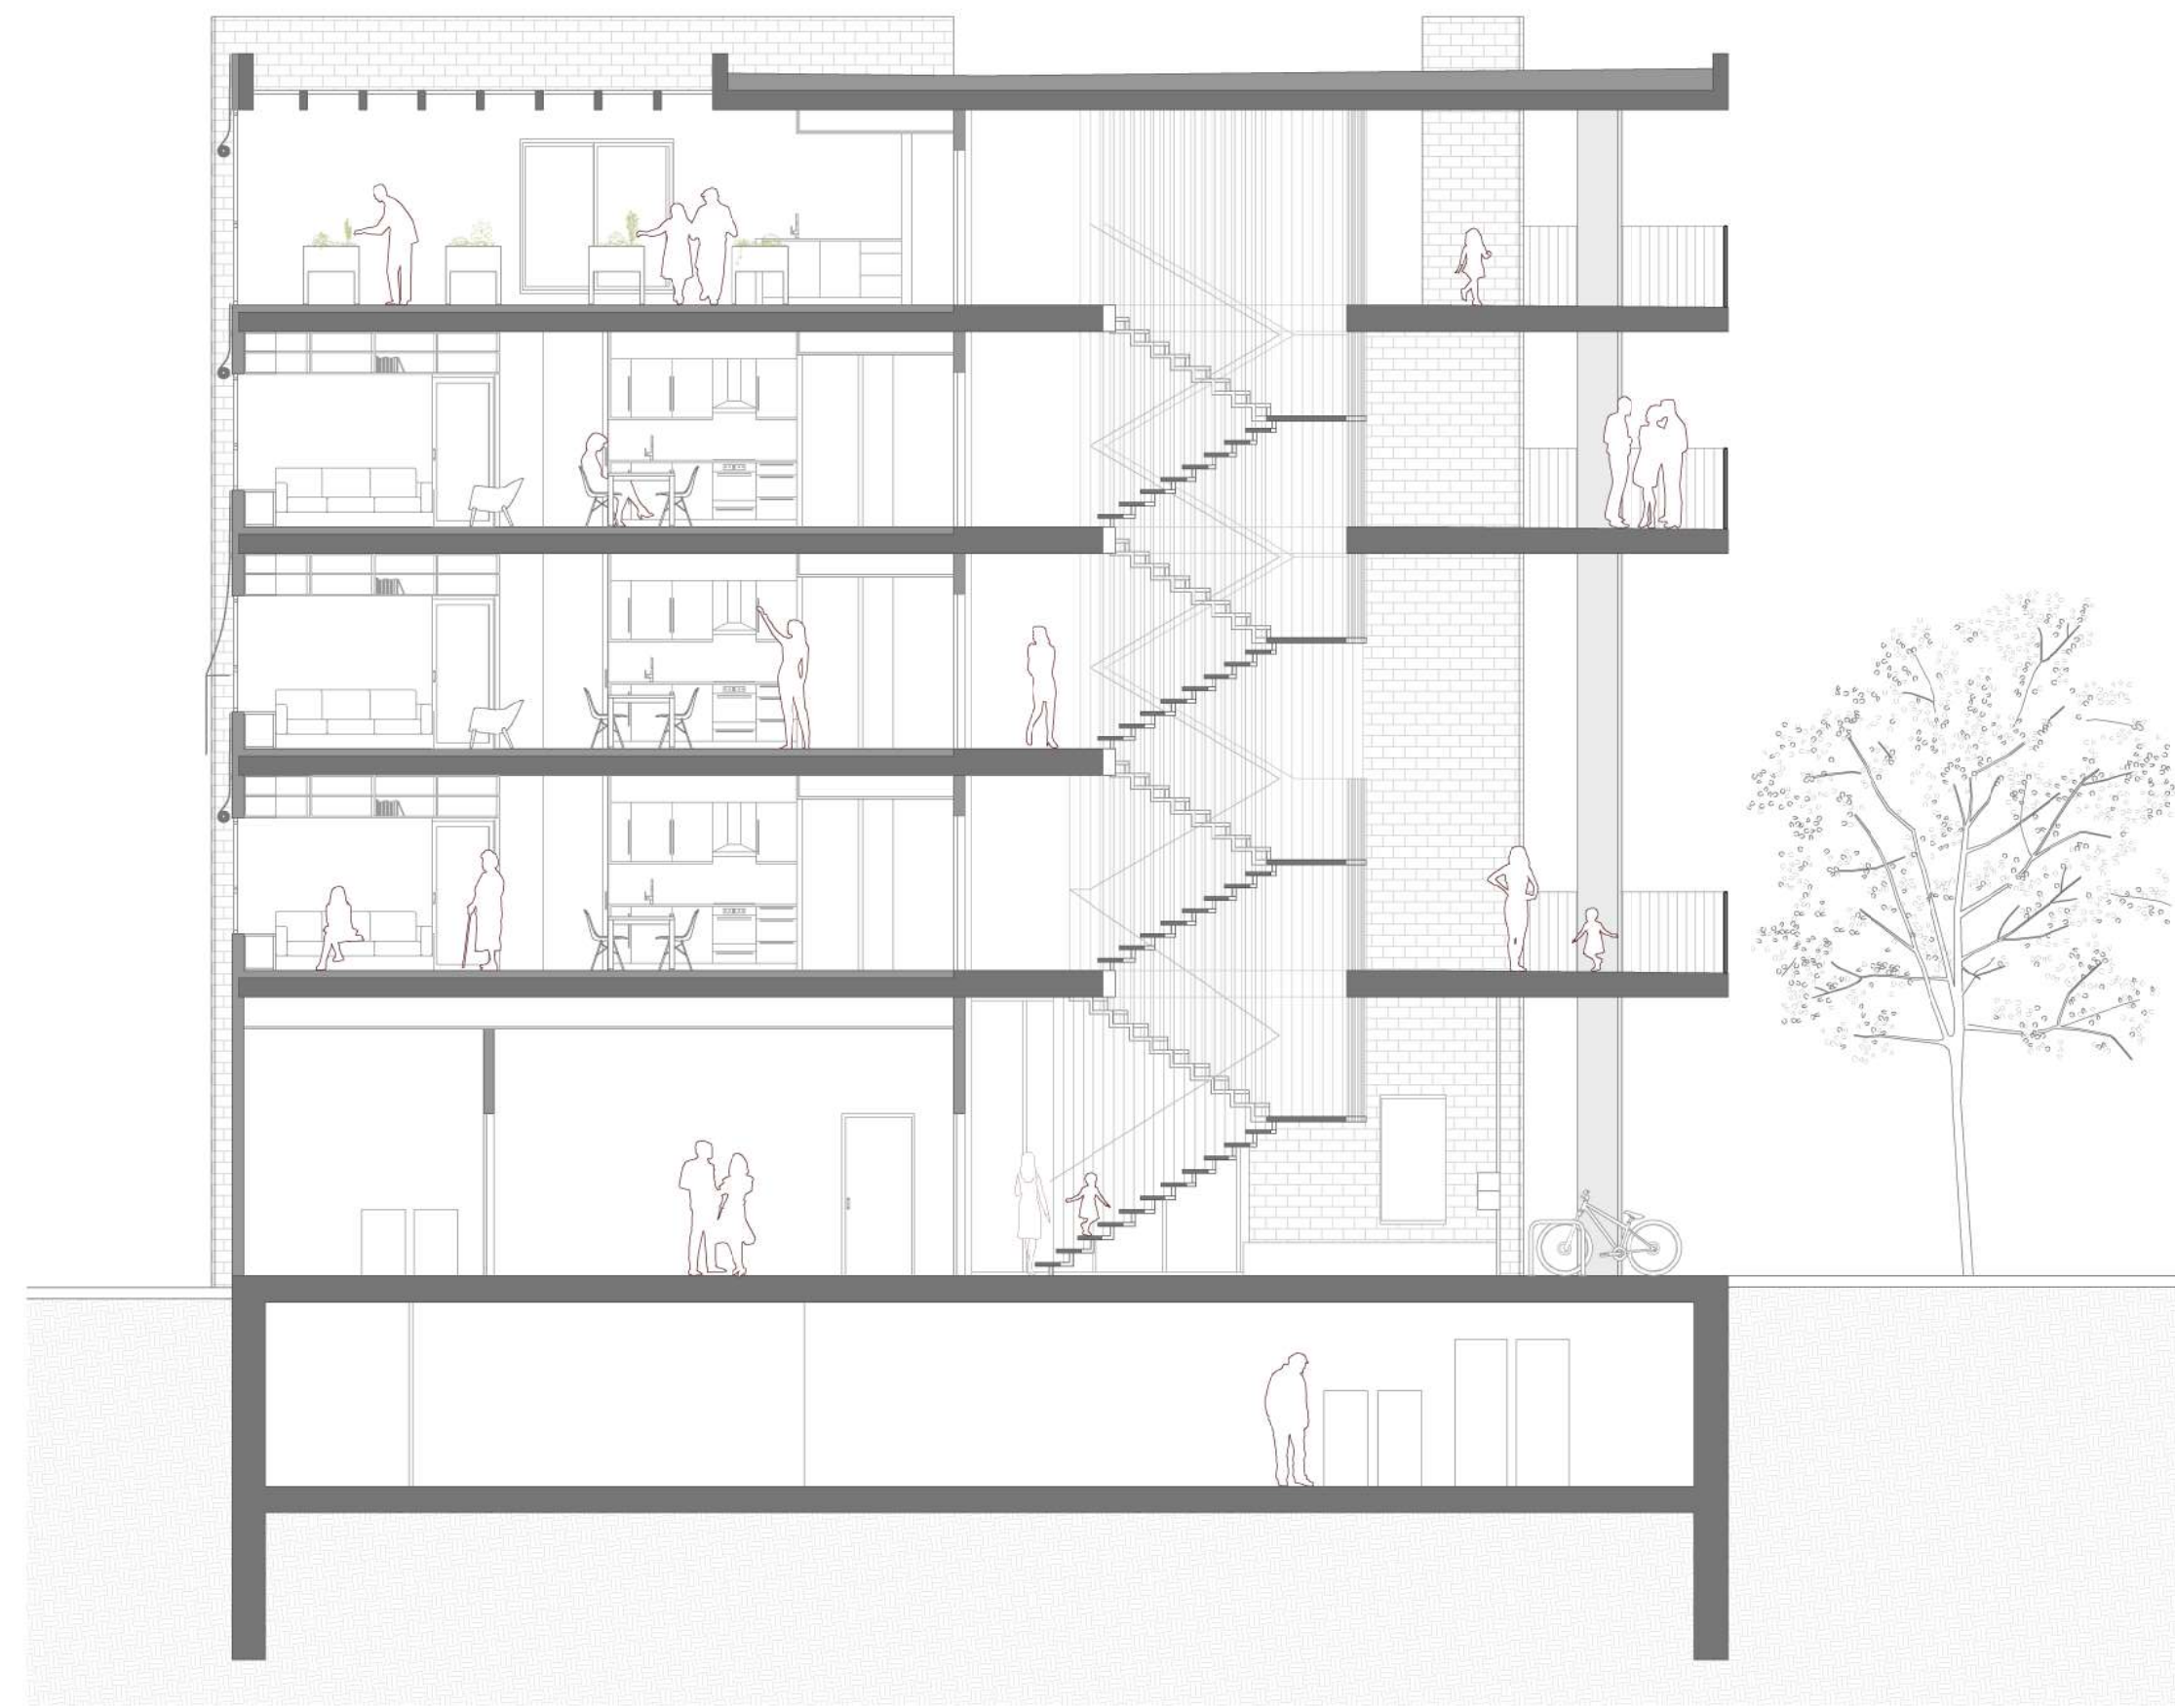
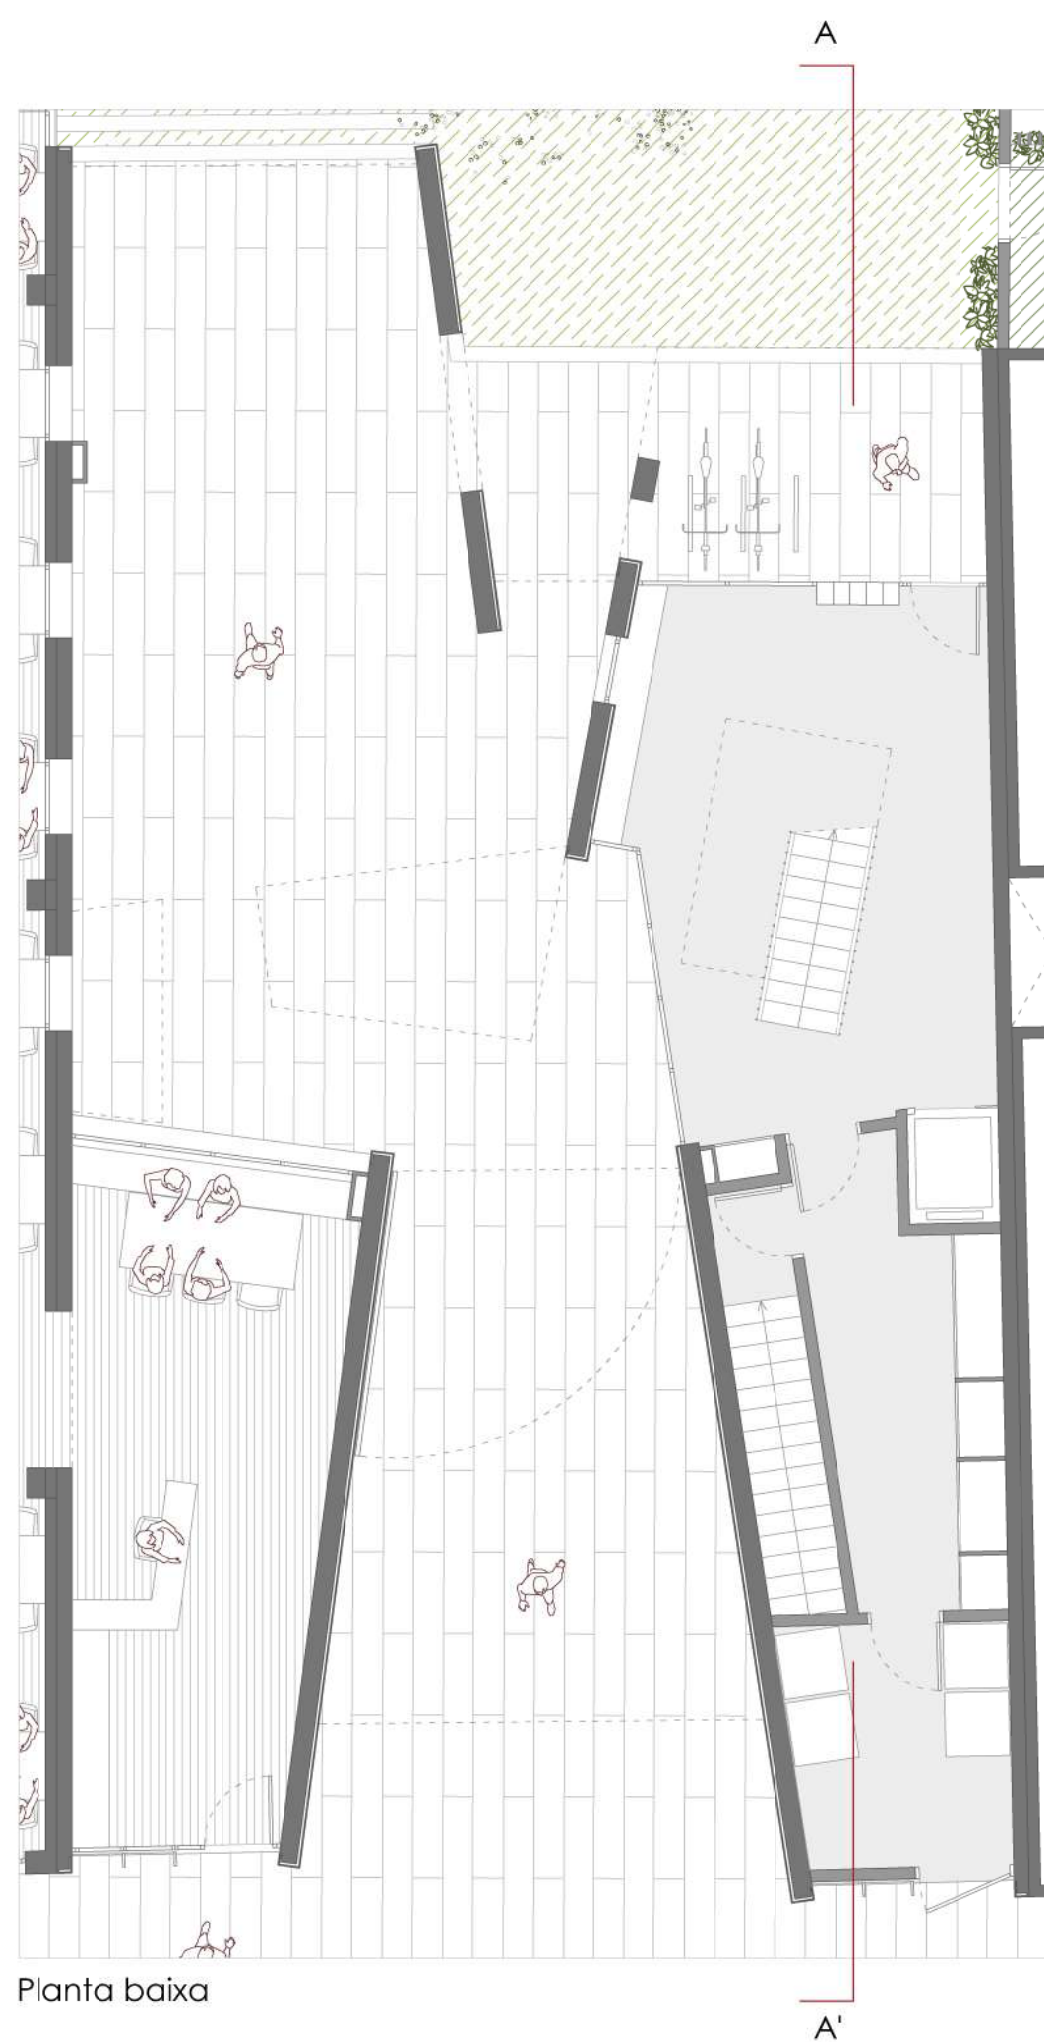



Planta soterrani

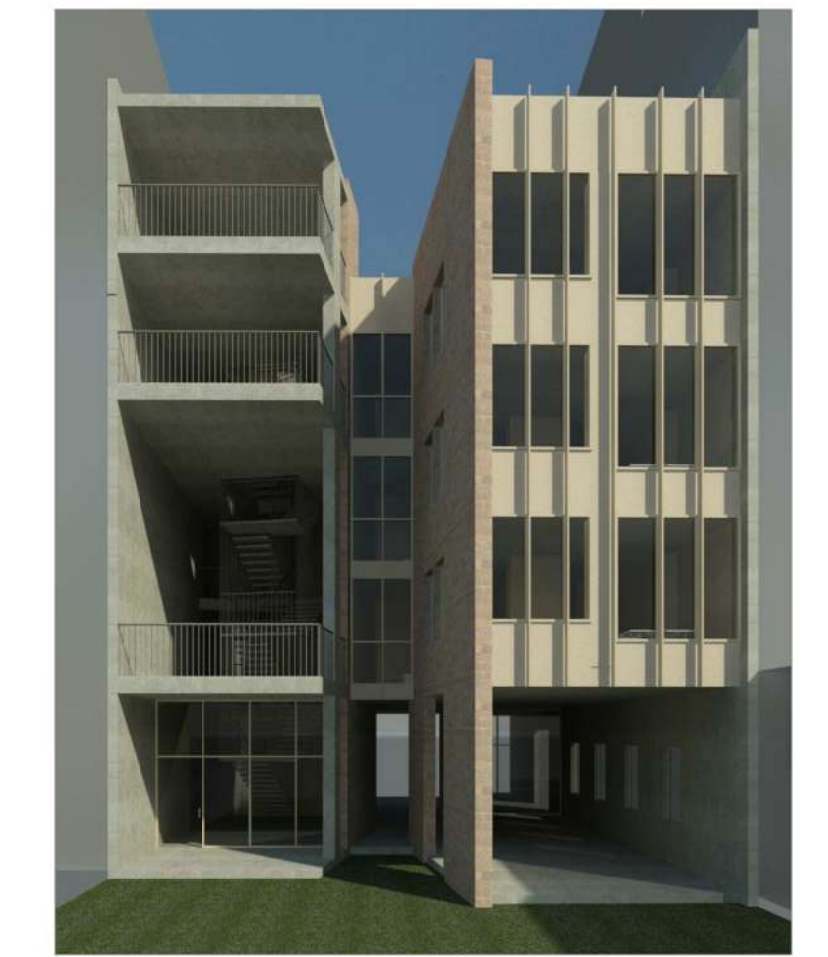


Secció transversal A-A'

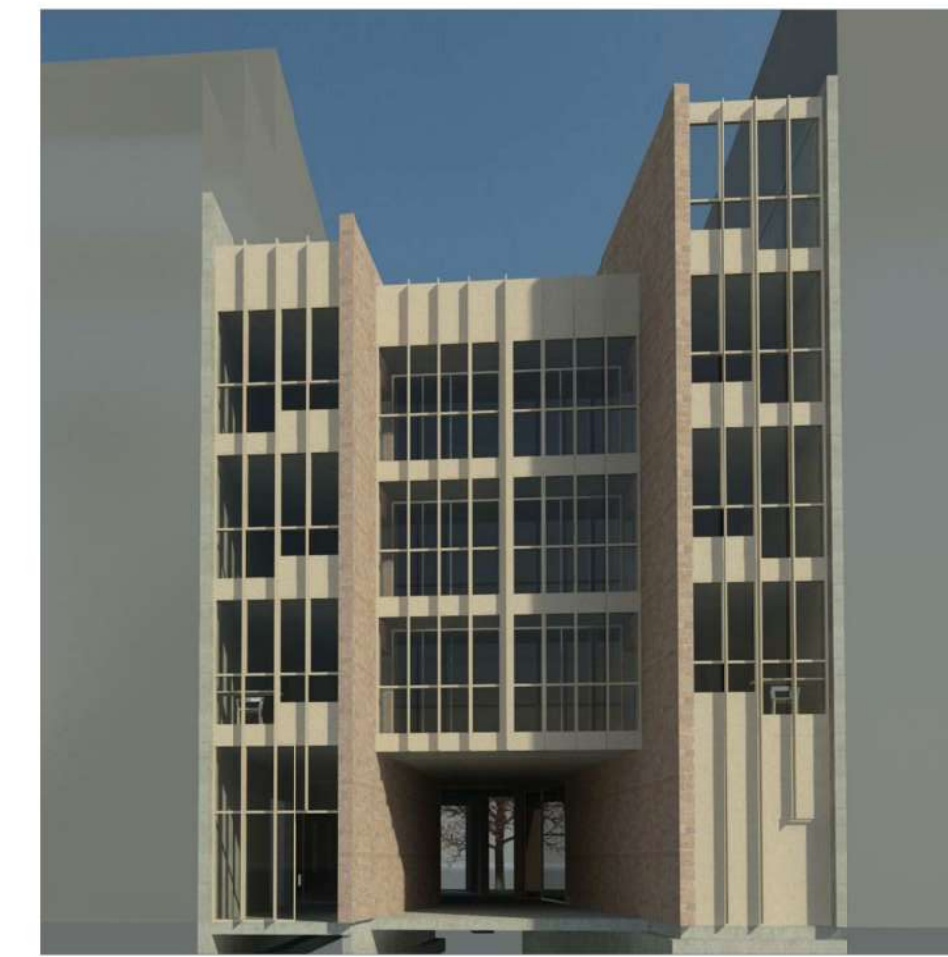


Planta baixa

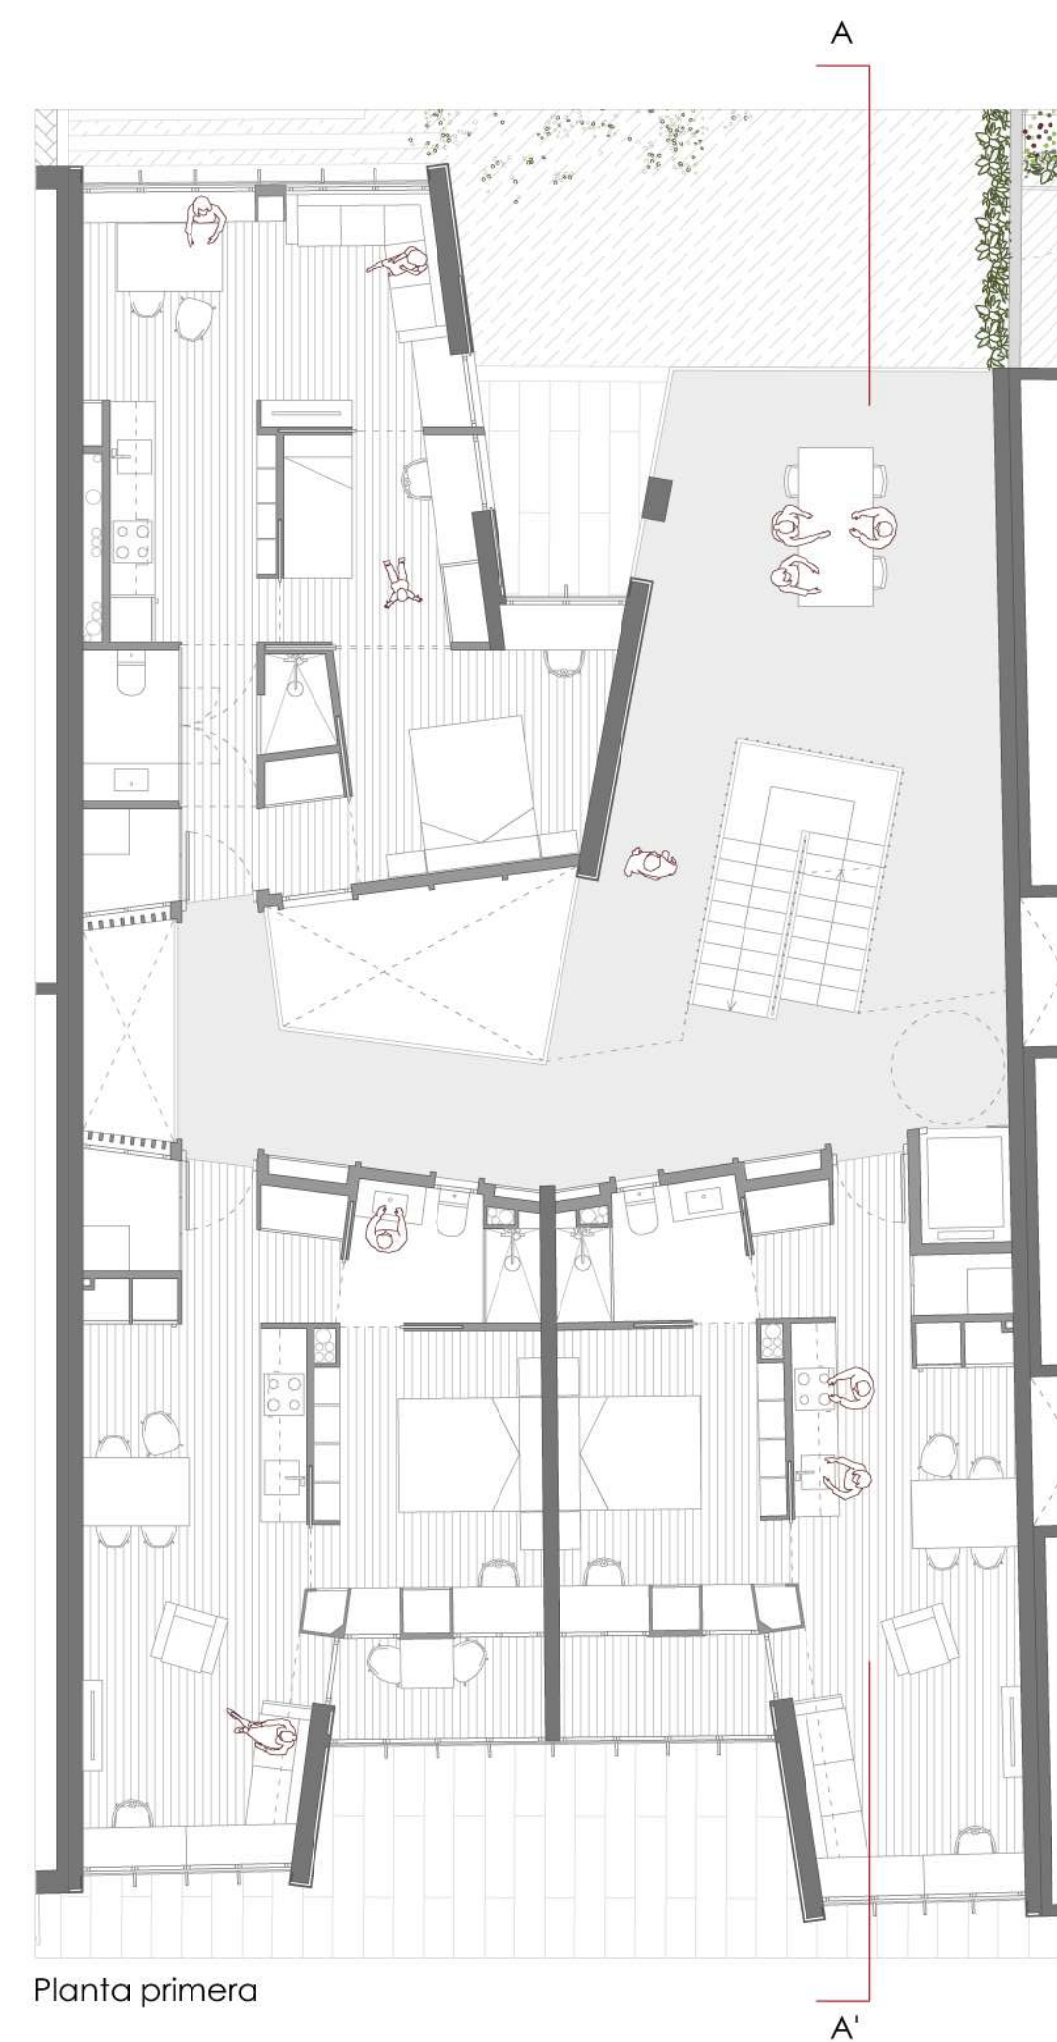


Planta primera

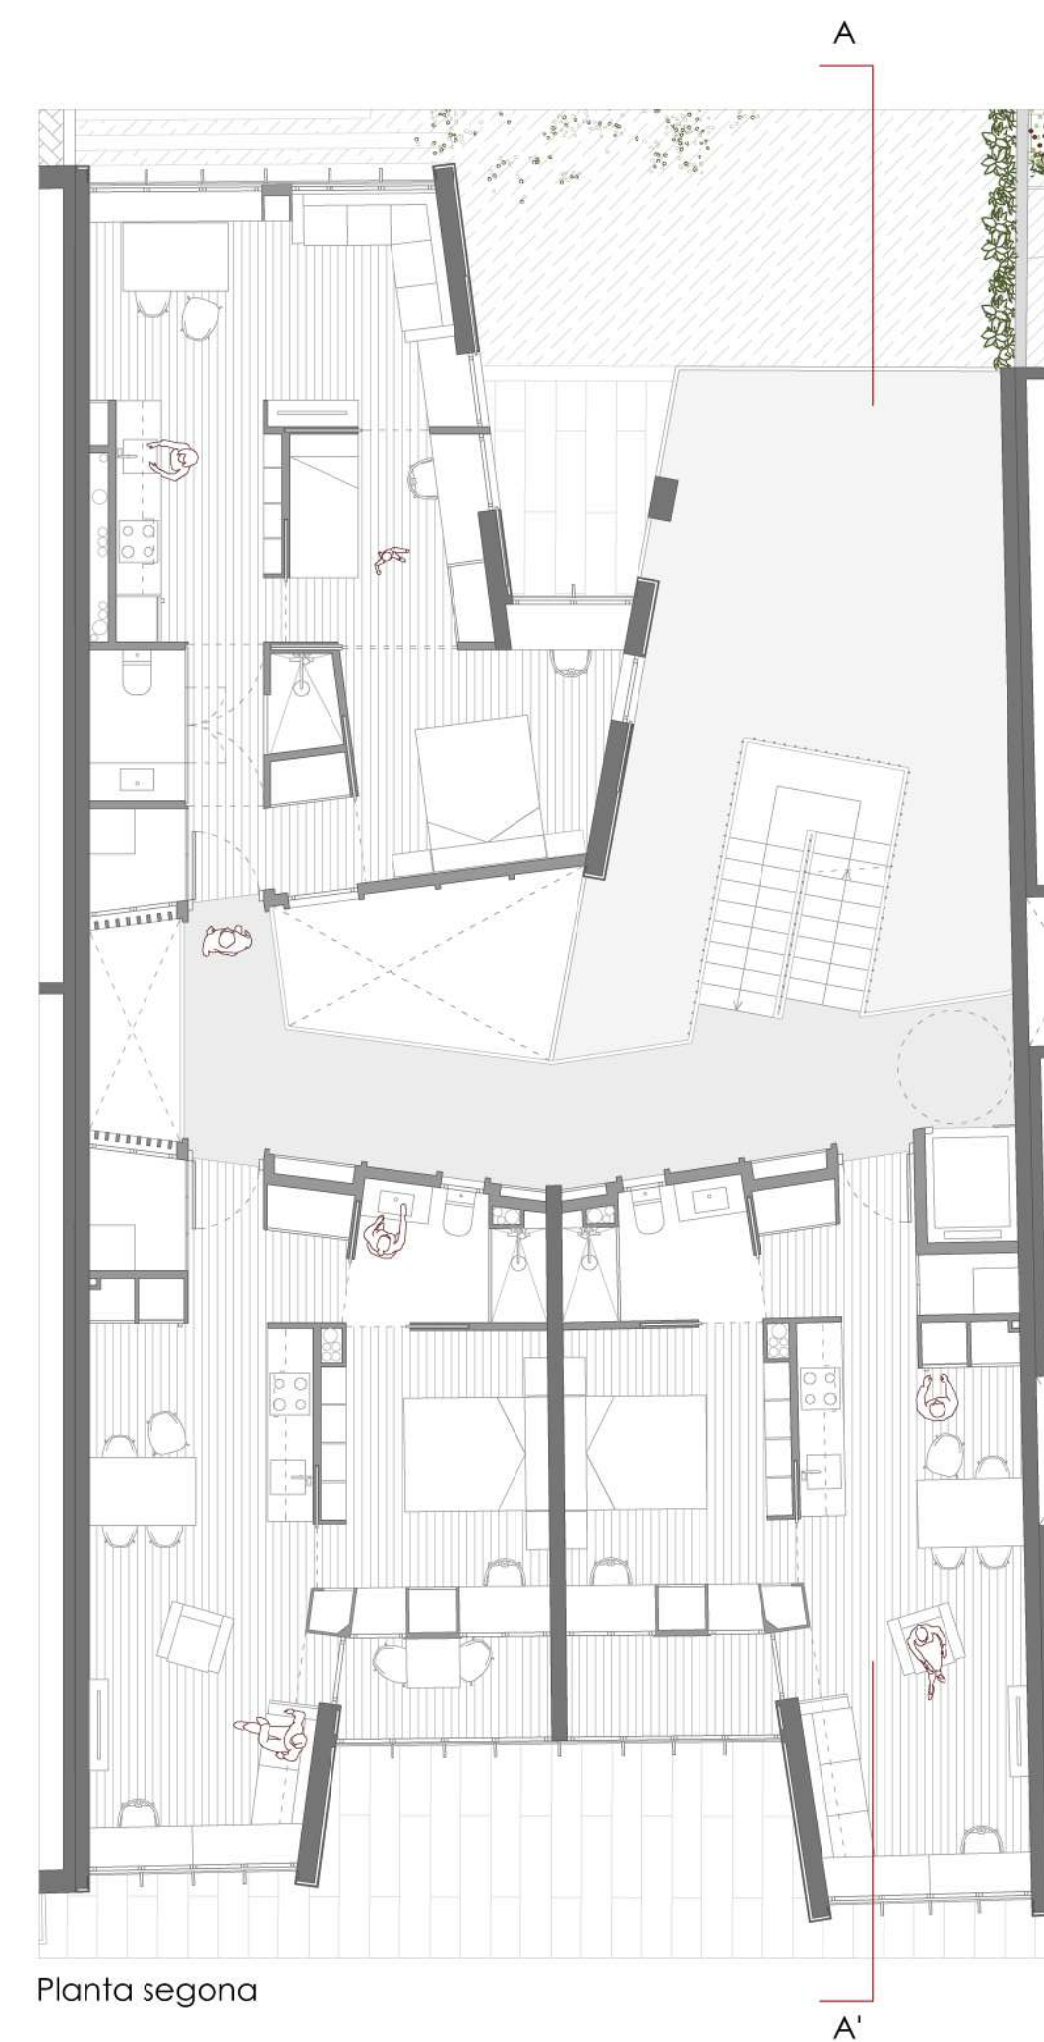

Planta segona

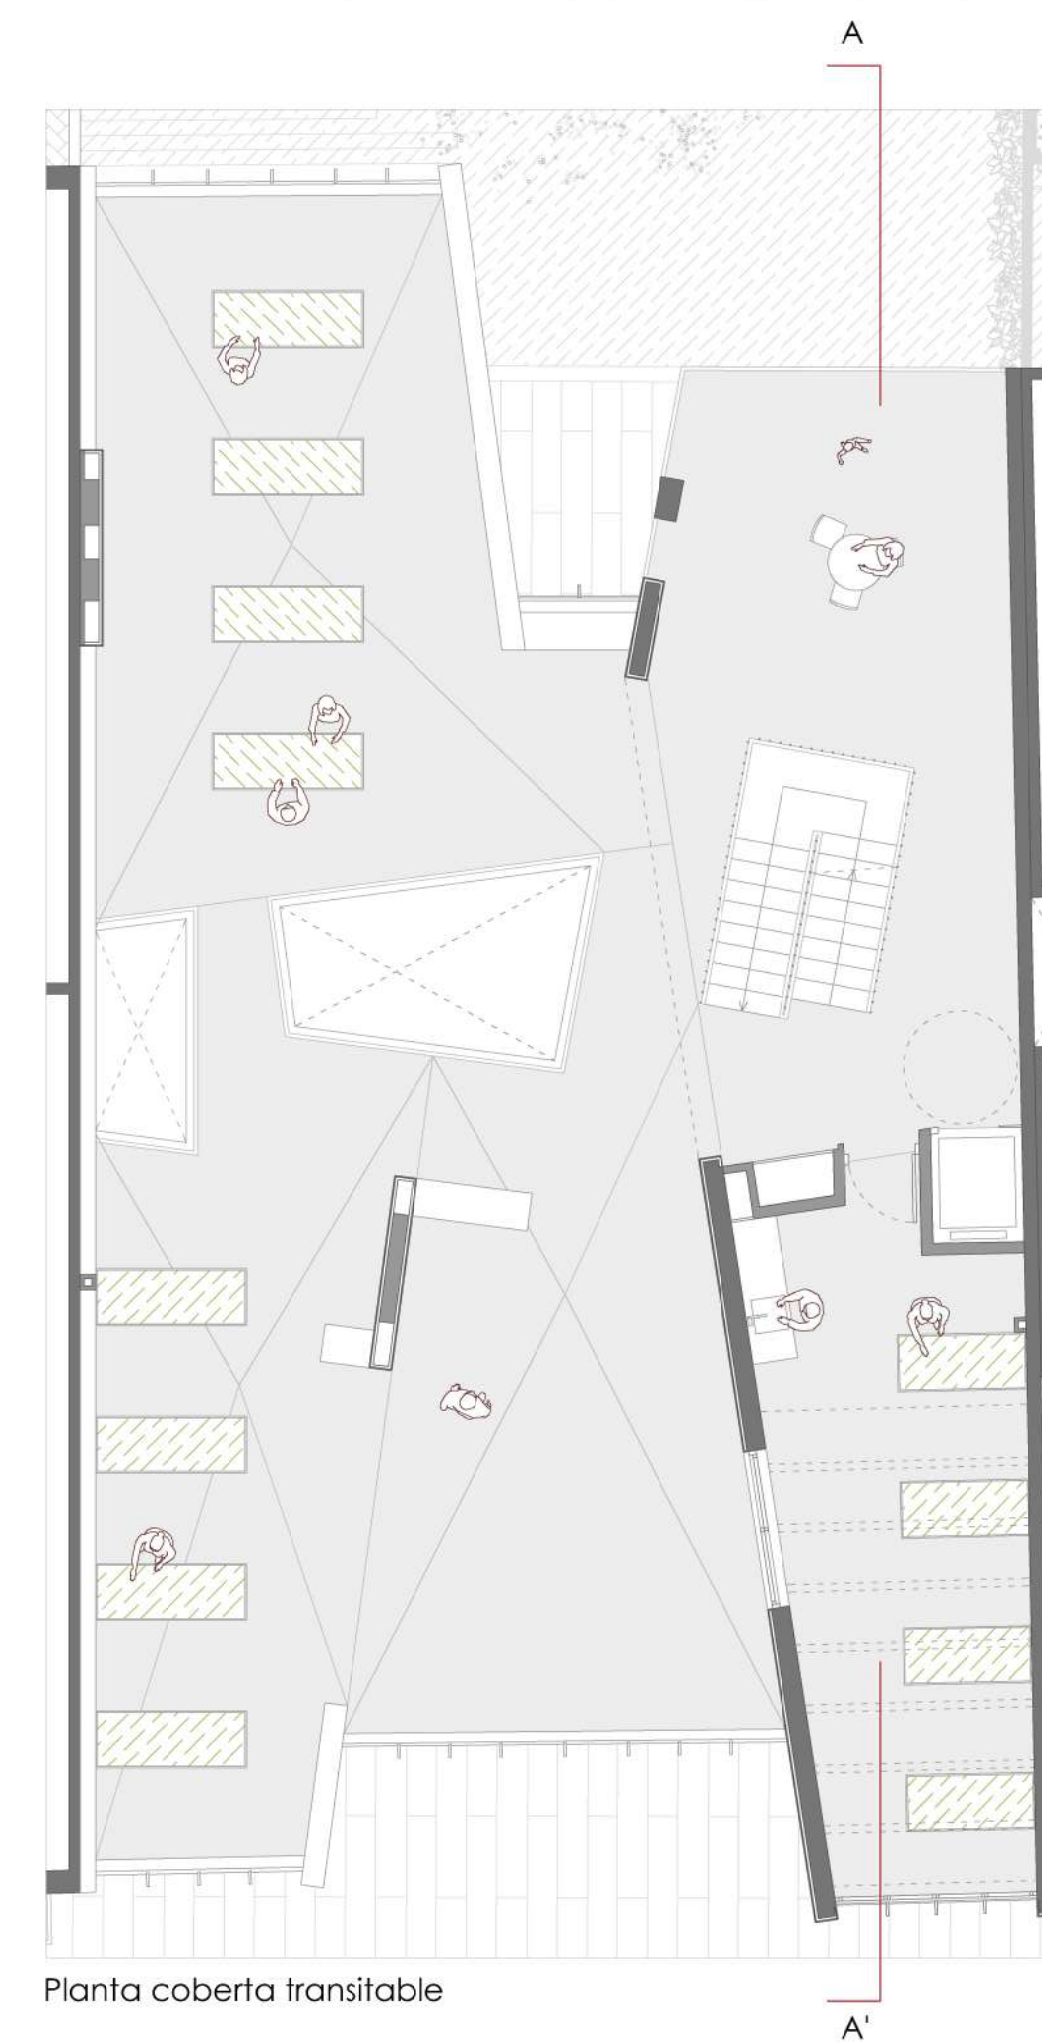

Planta coberta transitable

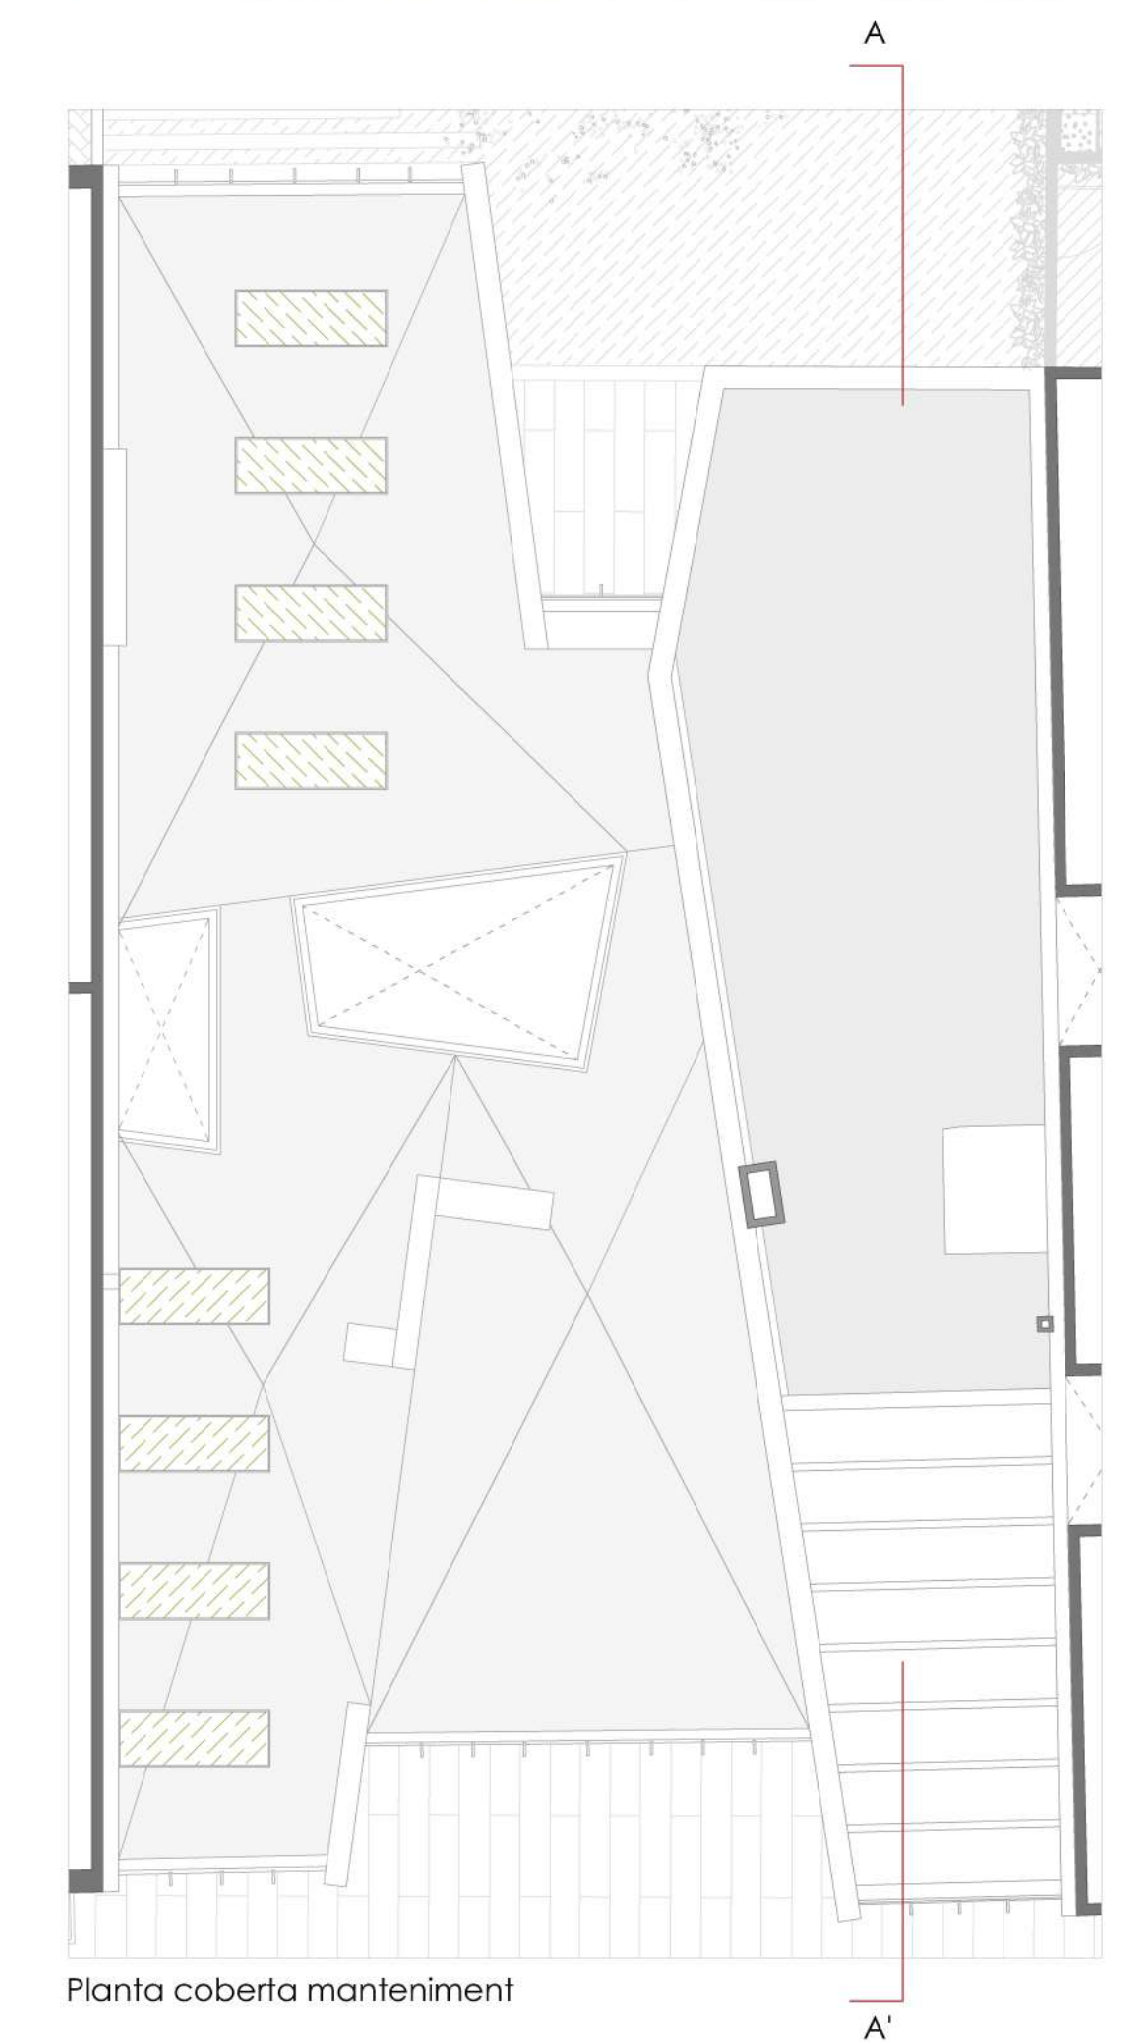

Planta coberta manteniment

