




Parcel·la num 2005 de l'illa 061860 amb front a la Av. Mare de Deu de Montserrat, 5-11 i al carrer Mare de Deu de la Salut, 80-88 del terme municipal de Barcelona

PARAMETRES URBANÍSTICS
 Pàgina de sòl sol·ta consolidat (Qualificació urbanística clau 7 (Equipaments comunitaris) segons INMUI del PGM '76.
 Sòl m² 1909m²
 Sòl m³ 12.000
 Alçada PB + 7


TIPUS D'EQUIPAMENT
 Equipaments sanitaris-assistencials: Centres sanitaris assistencials i geriàtrics, públics o privats, d'interès públic, social o comunitari, i cementiris.

*La concreció del tipus d'equipament s'hauria de dur a terme a través de l'elaboració d'un Pla Especial.

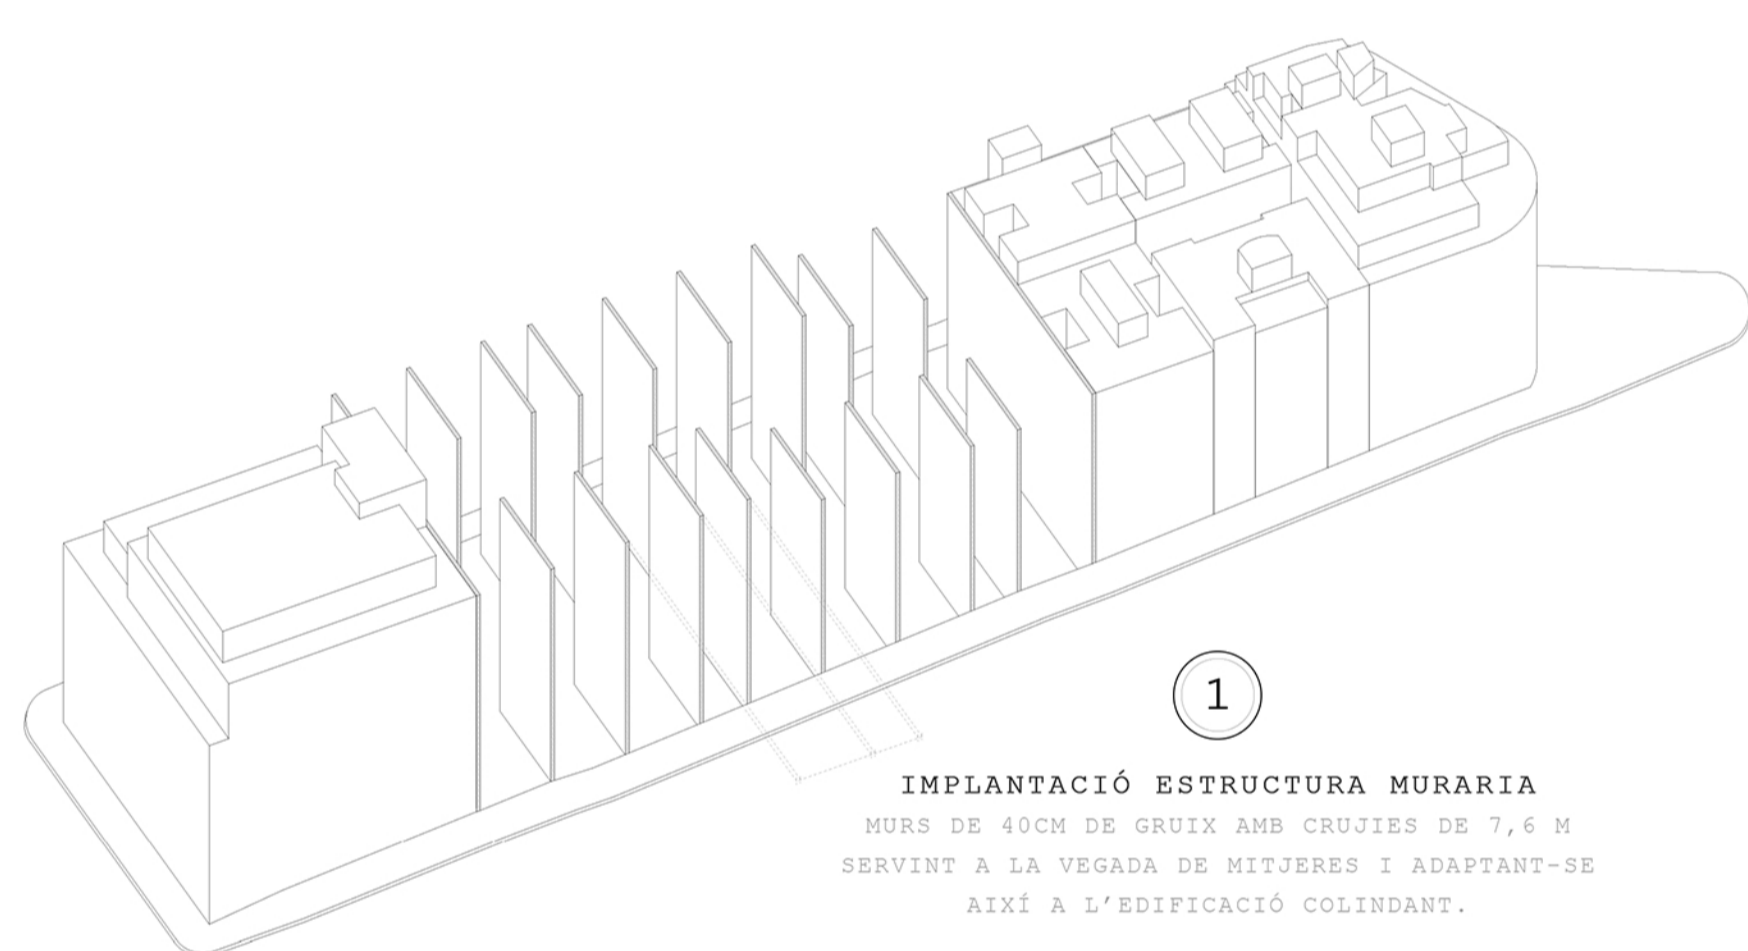


1

IMPLANTACIÓ ESTRUCTURA MURARIA
 MURS DE 40CM DE GRUIX AMB CRUÏDES DE 7,6 M SERVINT A LA VEGADA DE MÉSURES I ADAPTANT-SE AIXÍ A L'EDIFICACIÓ COLINDANT.

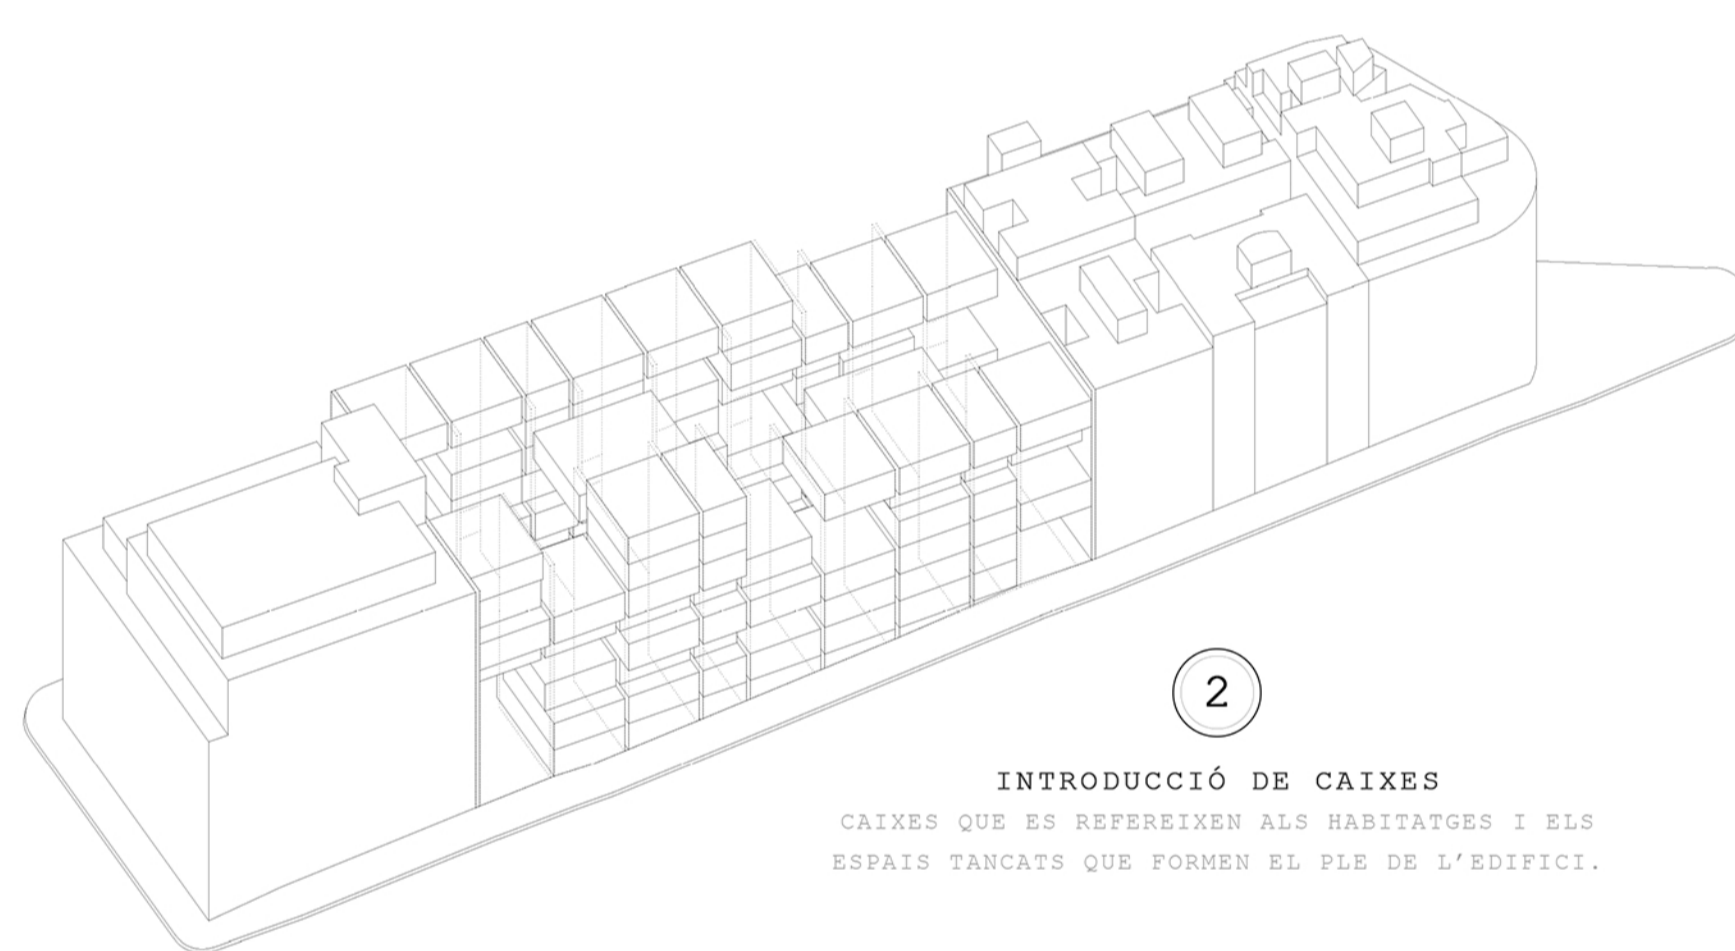


2

INTRODUCCIÓ DE CAIXES
 CAIXES QUE ES REPEREIXEN ALS HABITATGES I ELS ESPAIS TANCATS QUE FORMEN EL PIU DE L'EDIFICI.

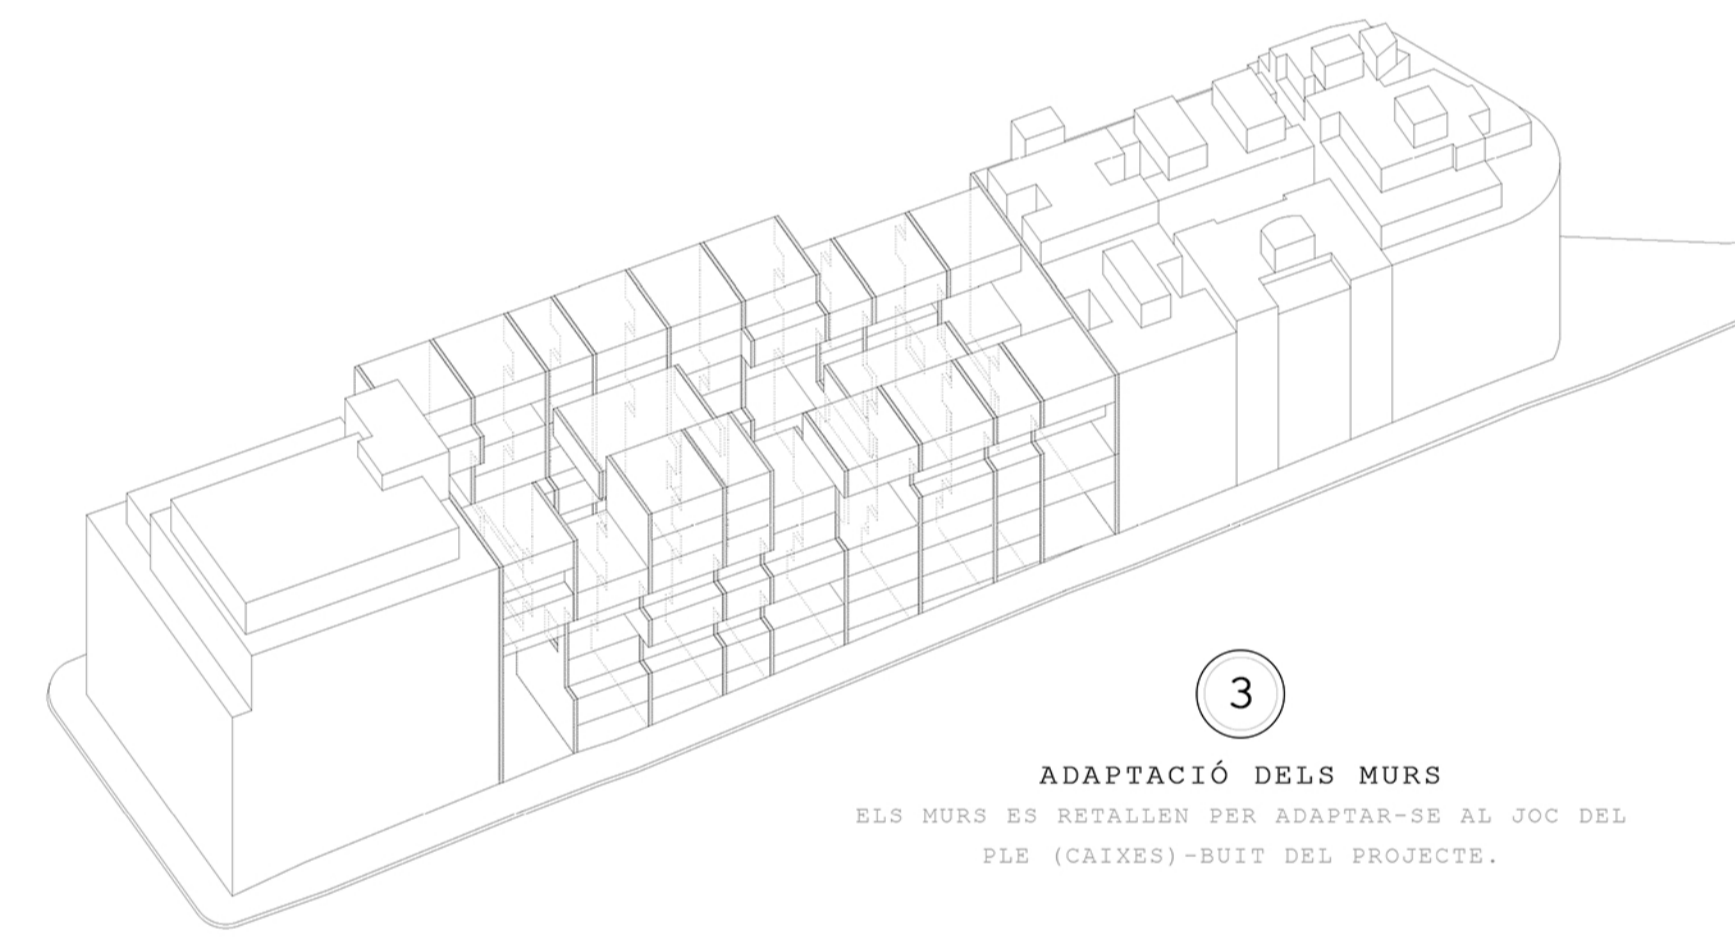


3

ADAPTACIÓ DELS MURS
 ELS MURS ES RETALLEN PER ADAPTAR-SE AL JOC DEL PIU (CAIXES)-BUIU DEL PROJECTE.

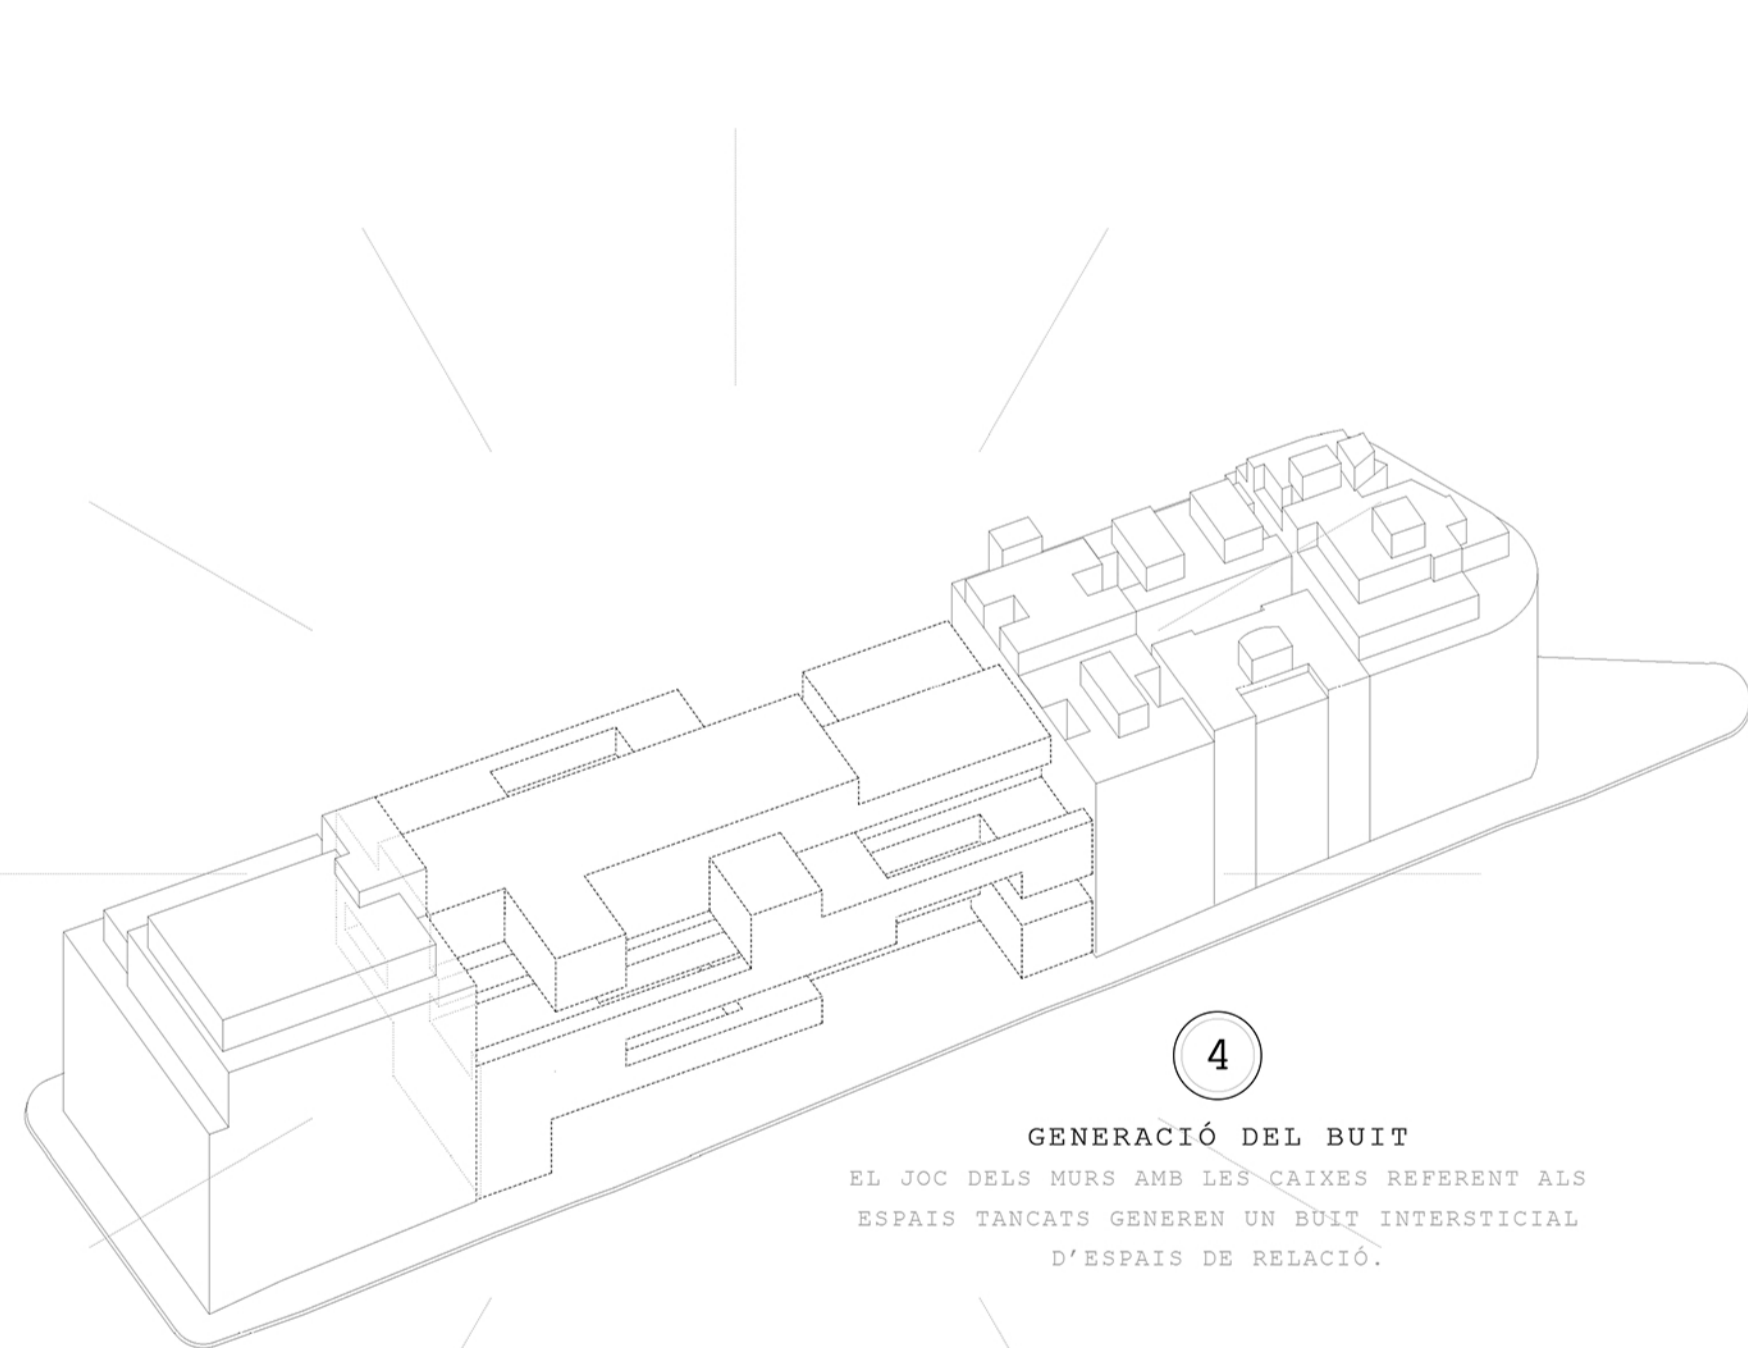


4

GENERACIÓ DEL BUIU
 EL JOC DELS MURS AMB LES CAIXES REFERENT ALS ESPAIS TANCATS GENEREN UN BUIU INTERSTICIAL D'ESPAIS DE RELACIÓ.

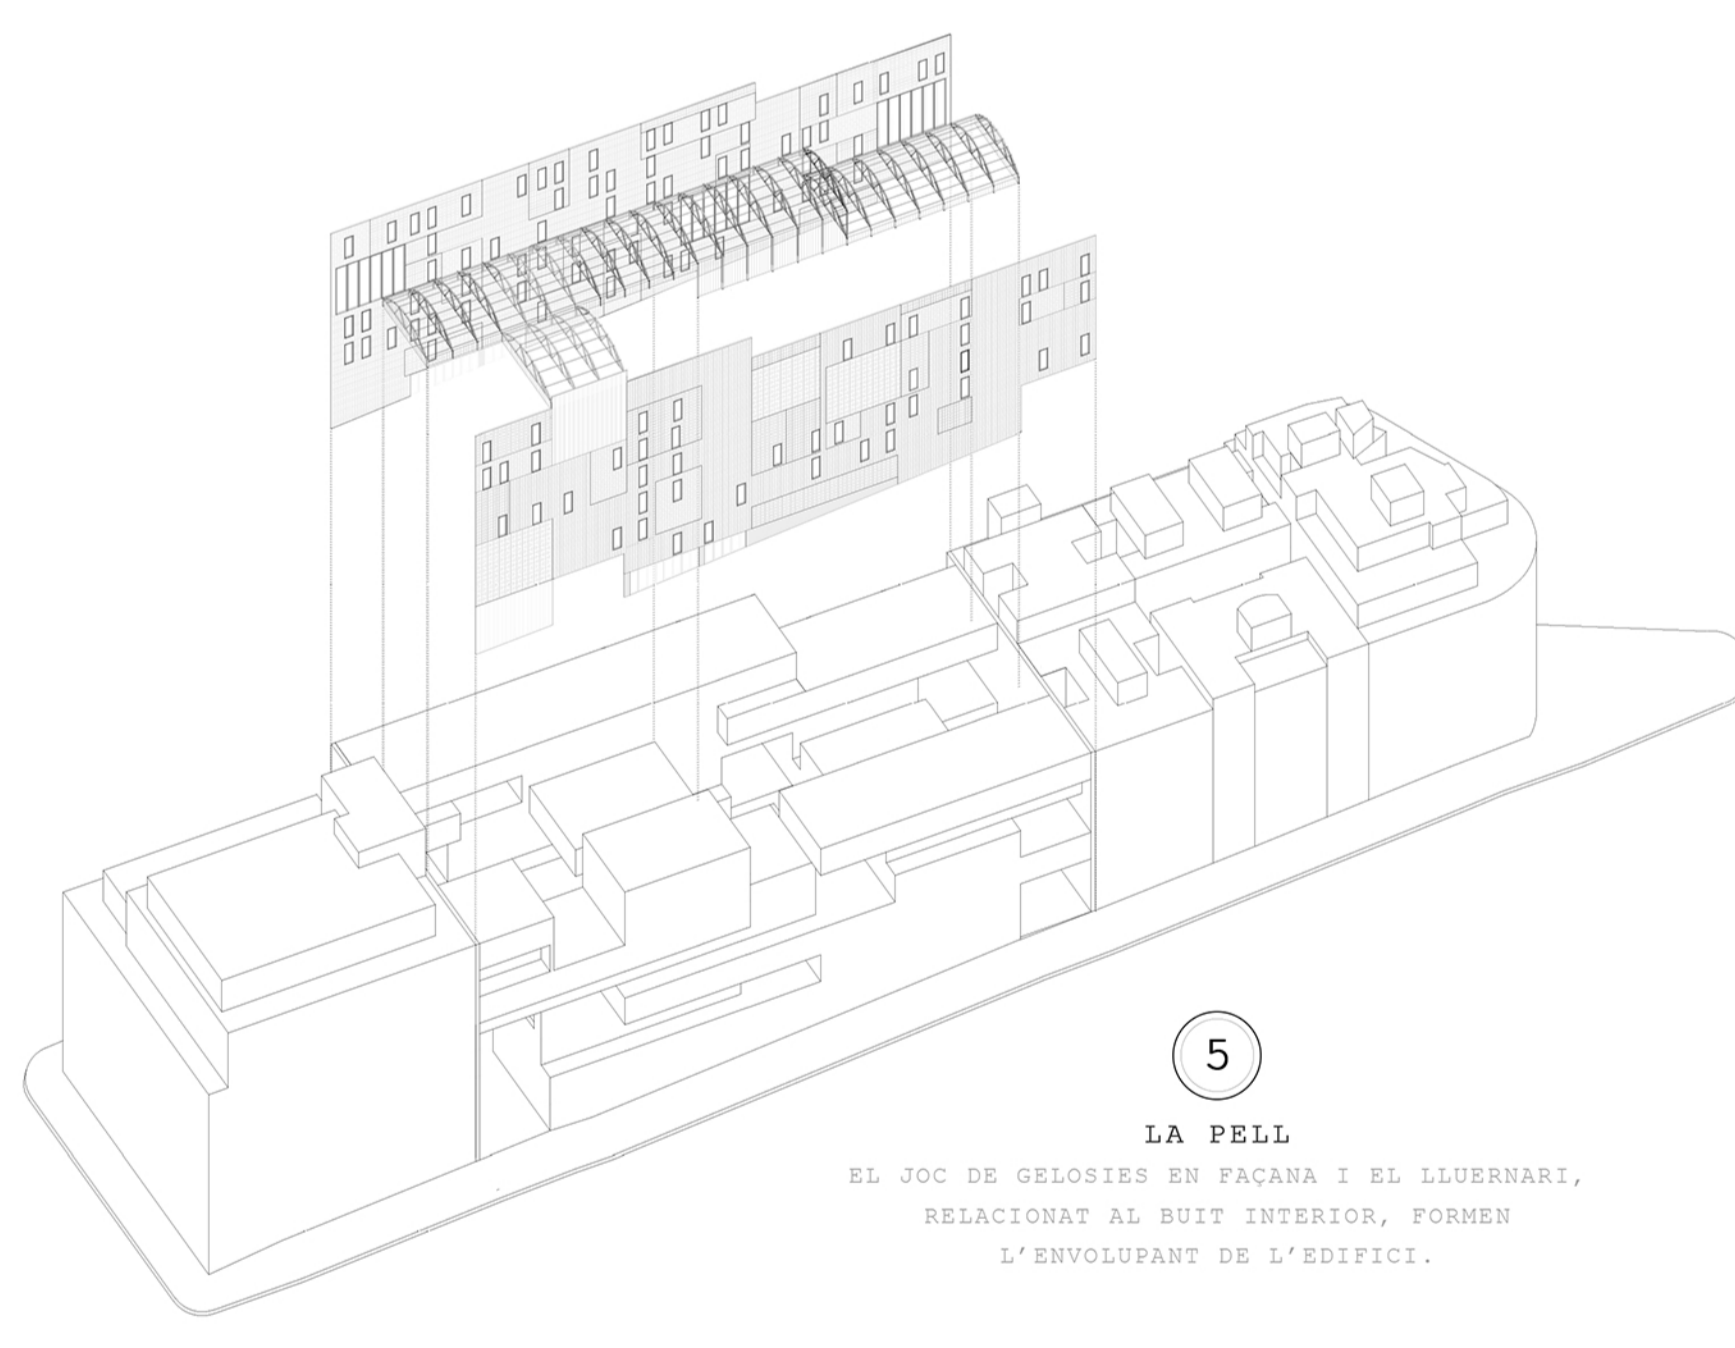

5

LA PELL
 EL JOC DE GEOMETRIES EN FACANA I EL LUDERRARI, RELACIONAT AL BUIU INTERIOR, FORMEN L'ENVOLUPANT DE L'EDIFICI.

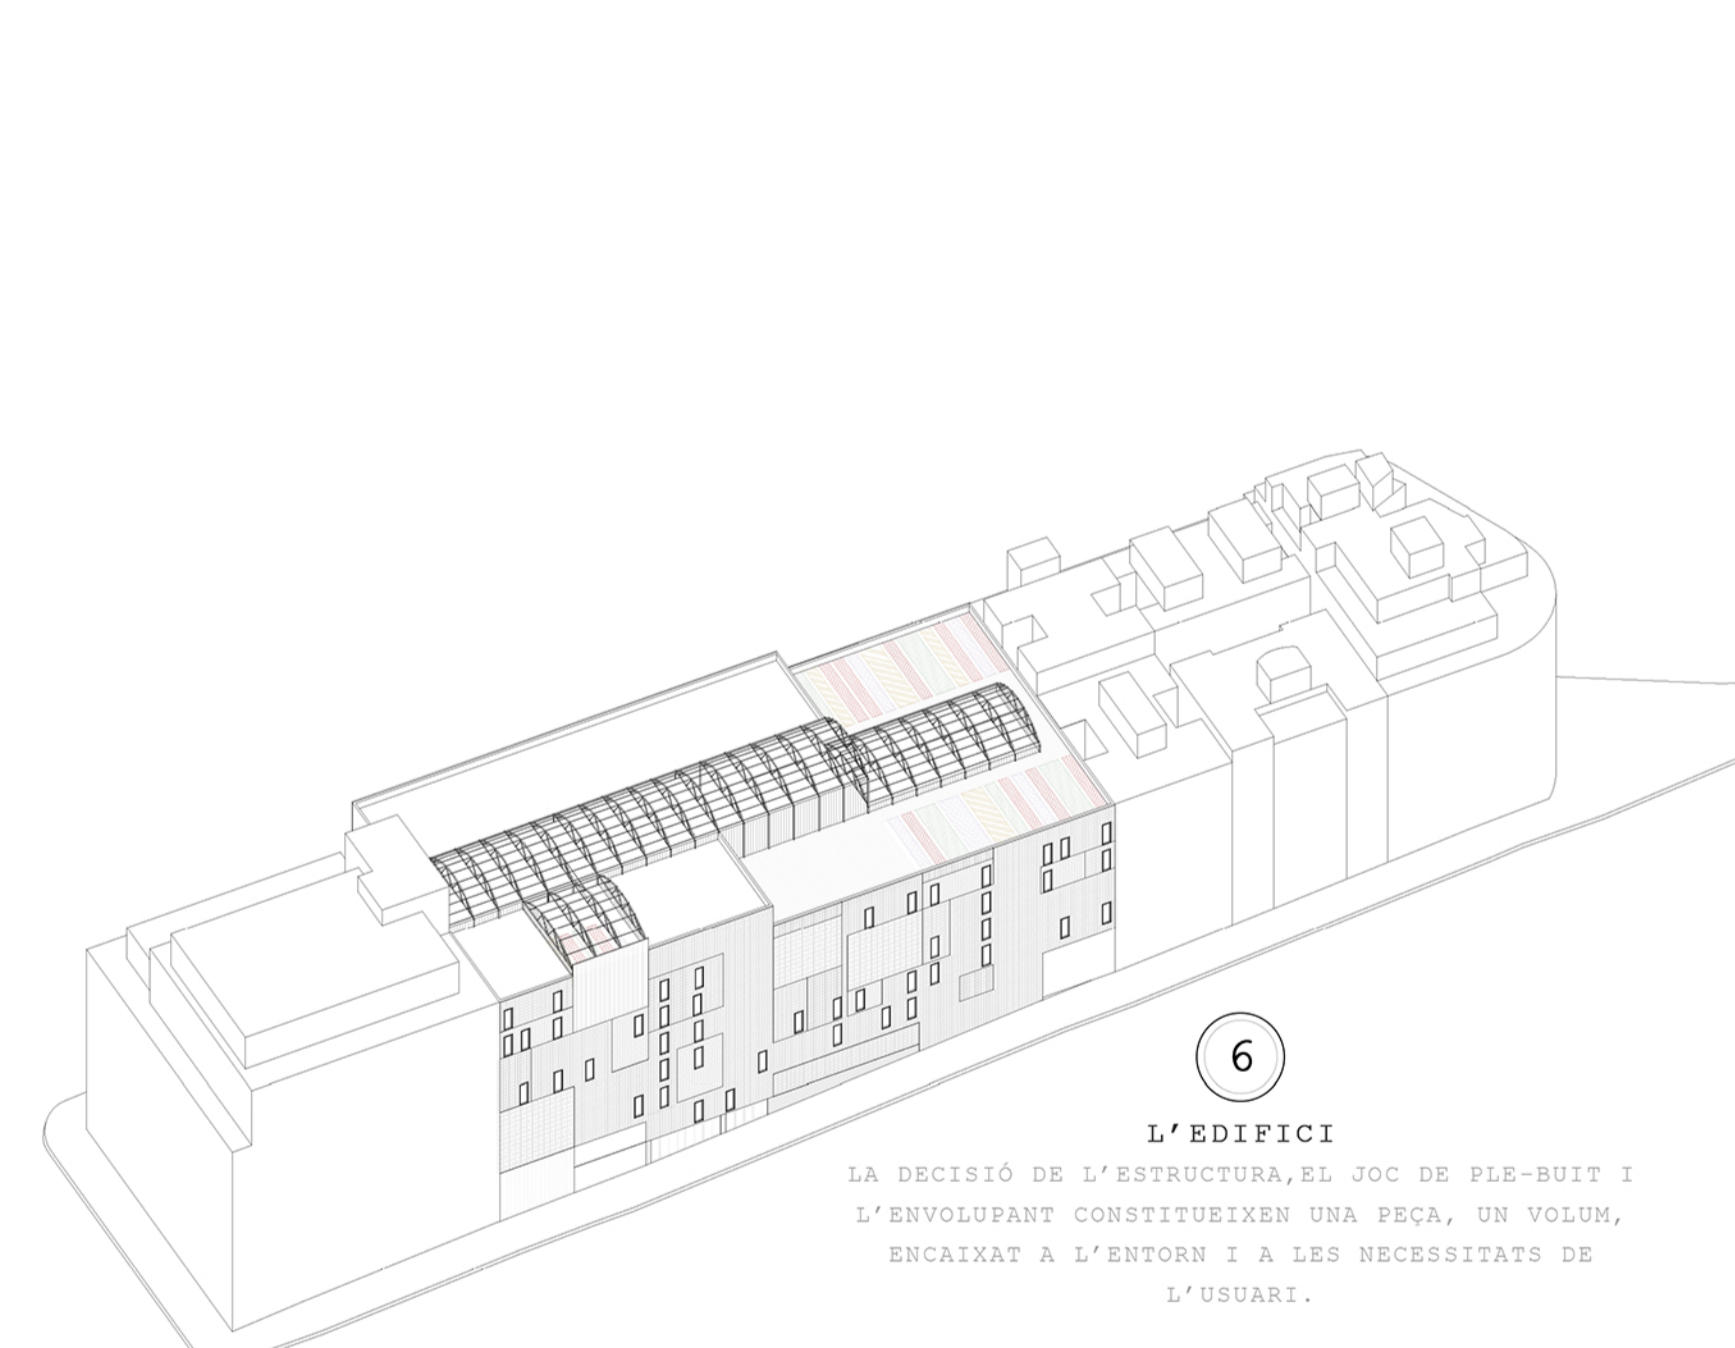

6

L'EDIFICI
 LA DECISIÓ DE L'ESTRUCTURA, EL JOC DE PIU-BUIU I L'ENVOLUPANT CONSTITUEIXEN UNA PIEL, UN VOLUM, ENCAIXAT A L'ENTORN I A LES NECESSITATS DE L'USUARI.



centre de dia per la gent gran i habitatges tutelats al barri de la salut

urbanisme
 Centre de dia per la gent gran i habitatges tutelats al barri de la salut
 IFC Núm. Afect. Llicenc. Núm. 0216 / 0708
 Alba Aizua Invernón