

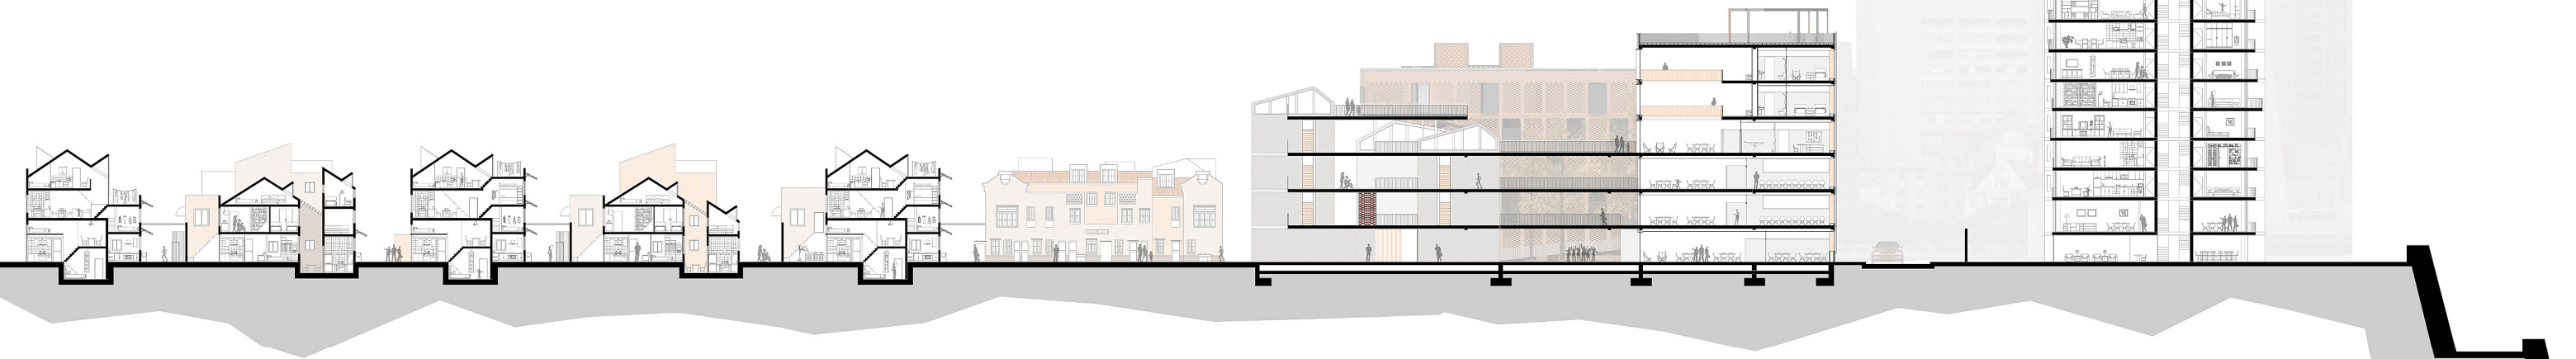
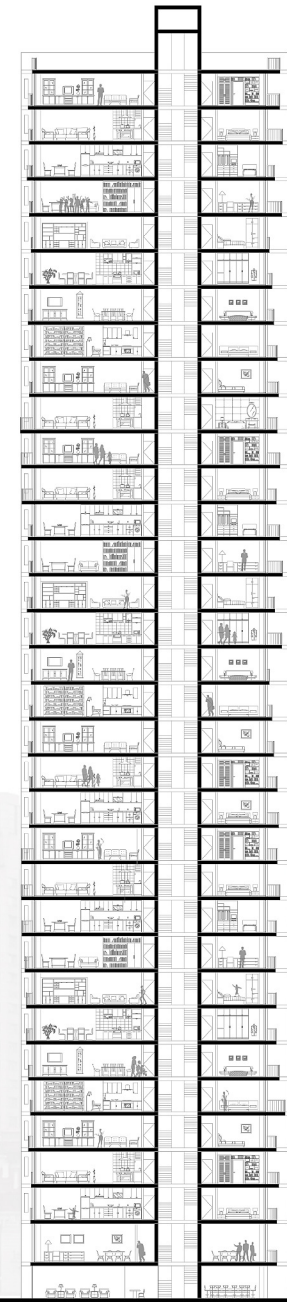


SECCIÓ FUGADA 1/100

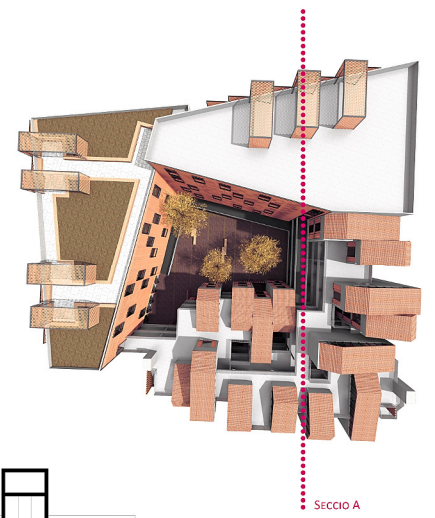

SECCIÓ GENERAL 1/200

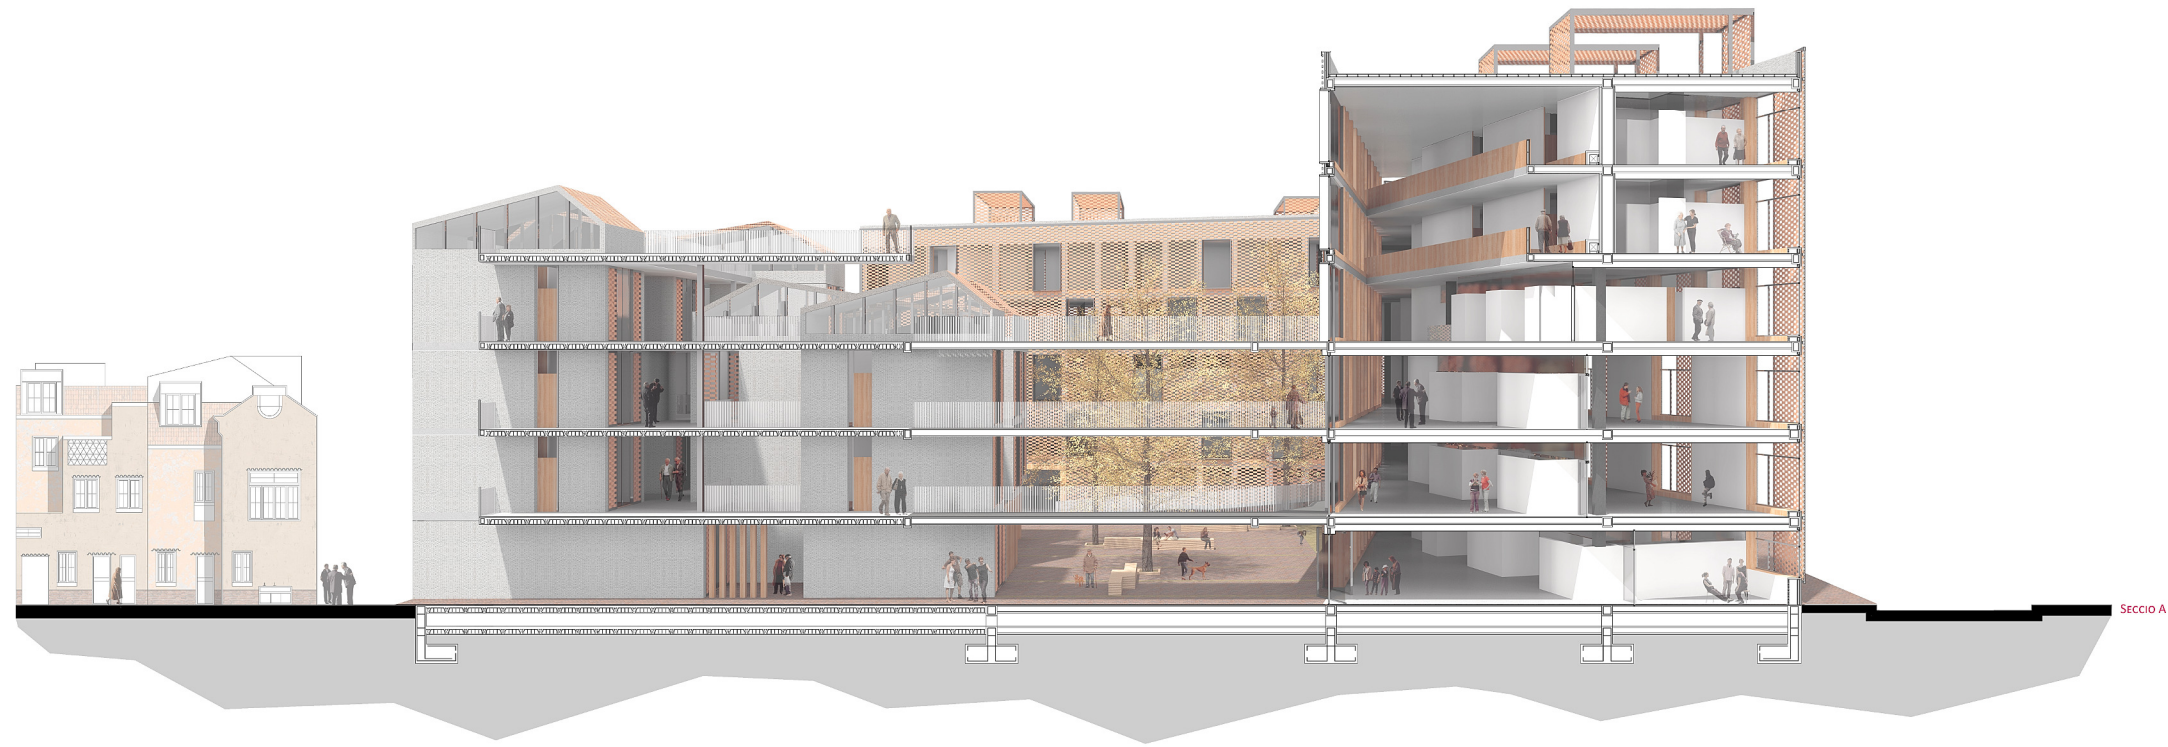