

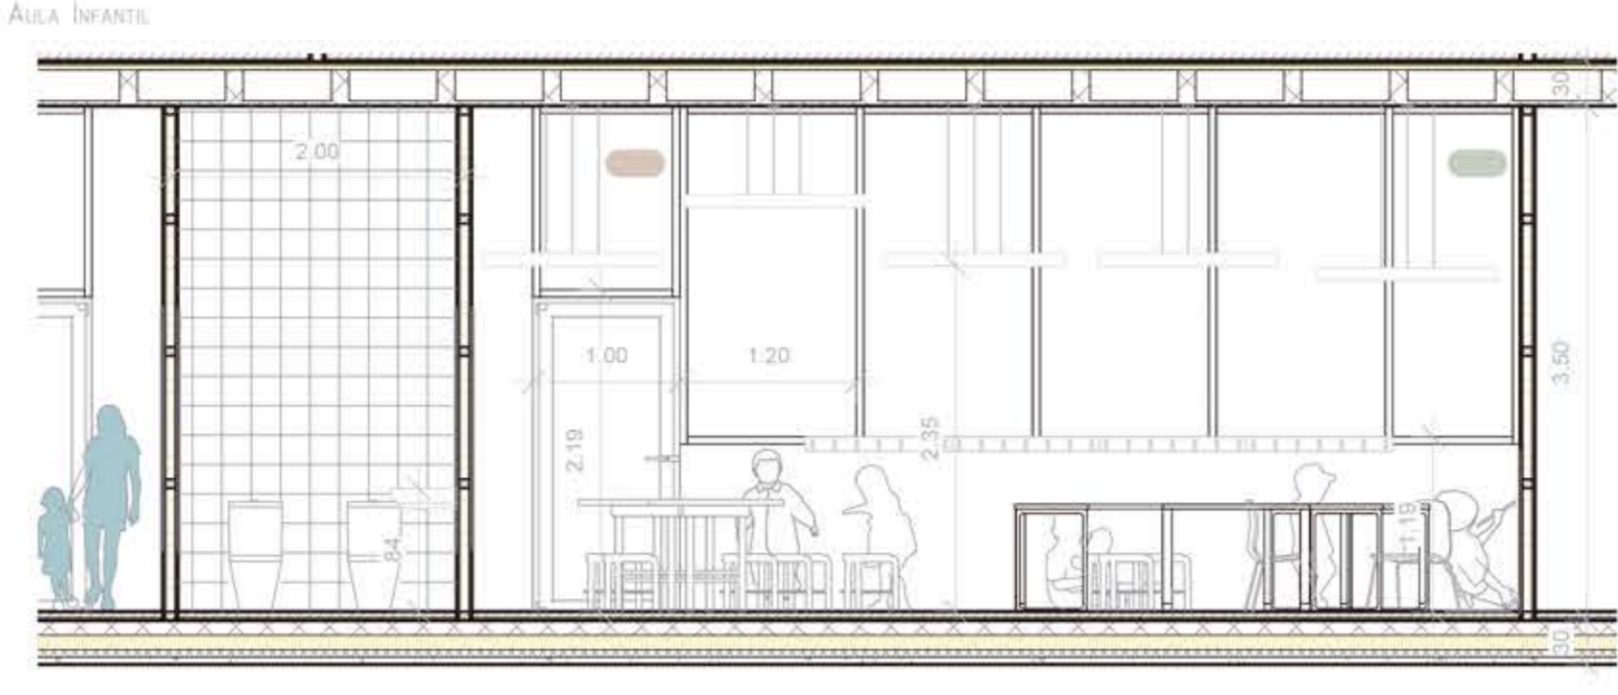
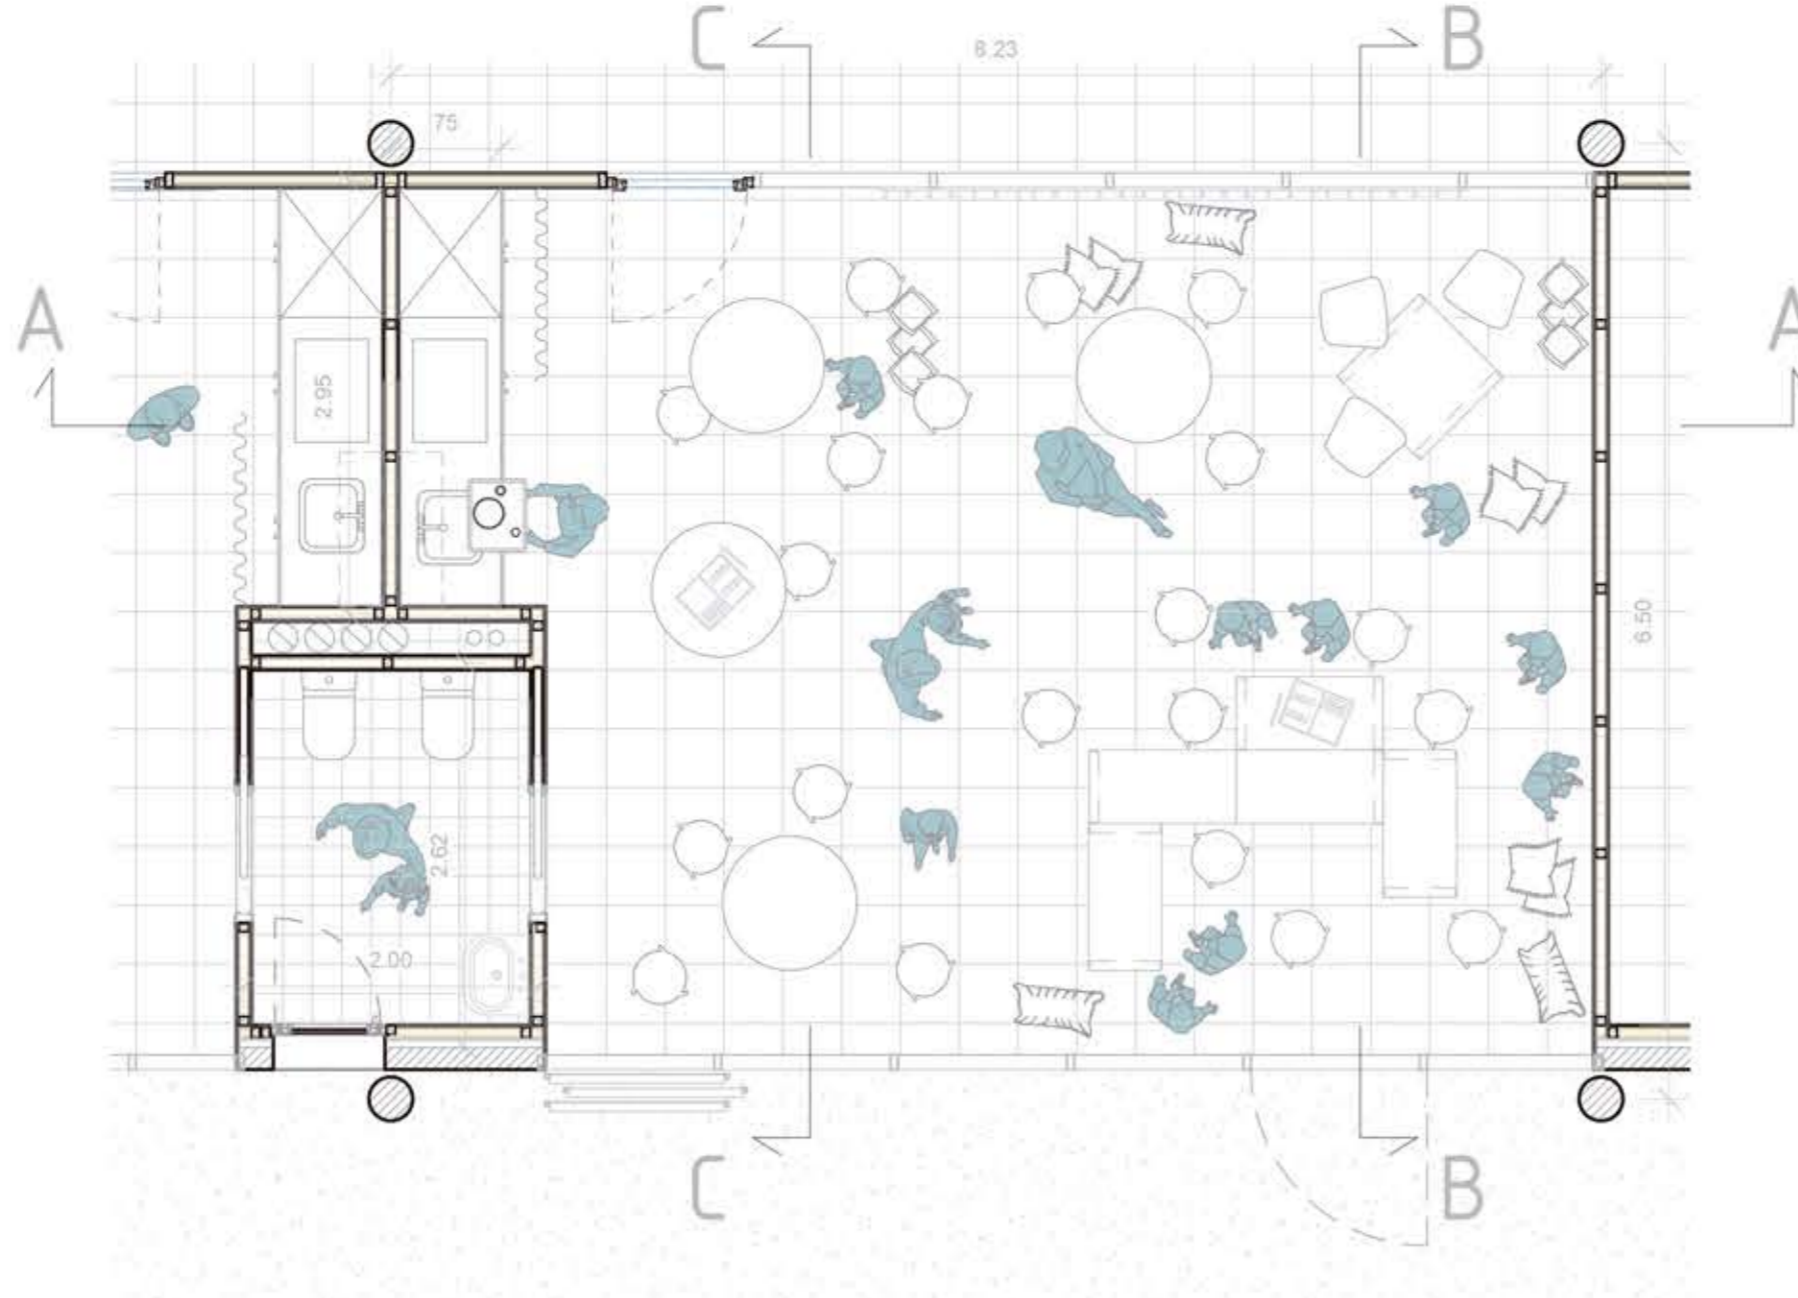
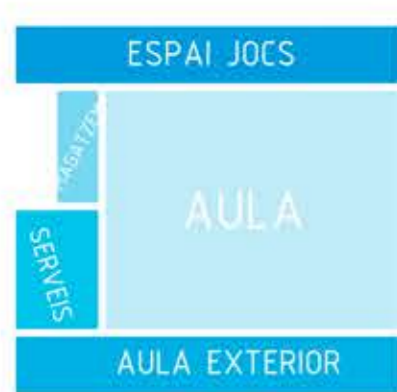


AULA INFANTIL (6):



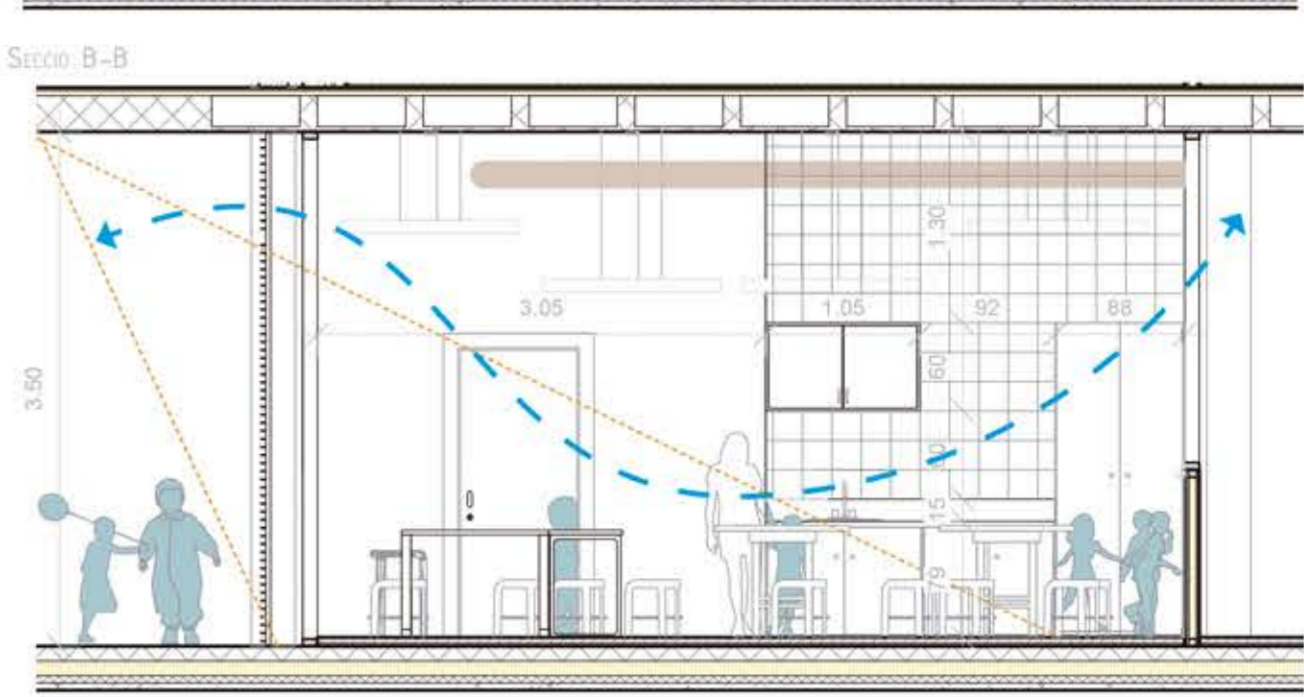


SECCIO A-A



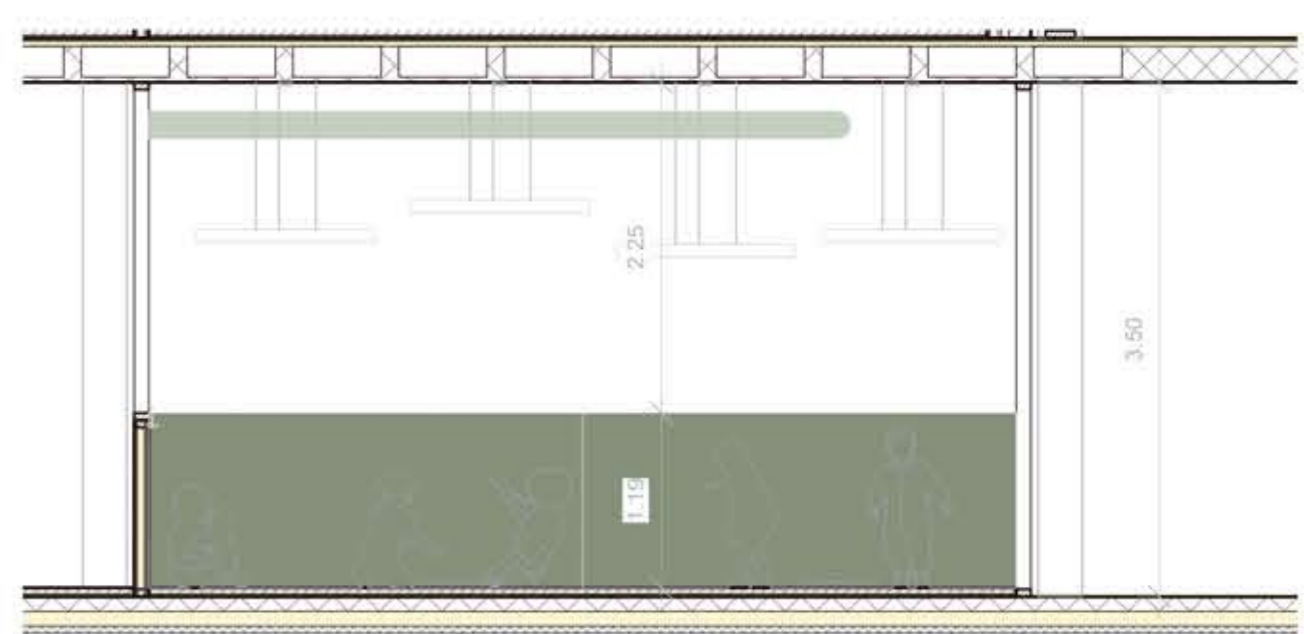


VISTA AULA INFANTIL

AULA PRIMARIA (9):

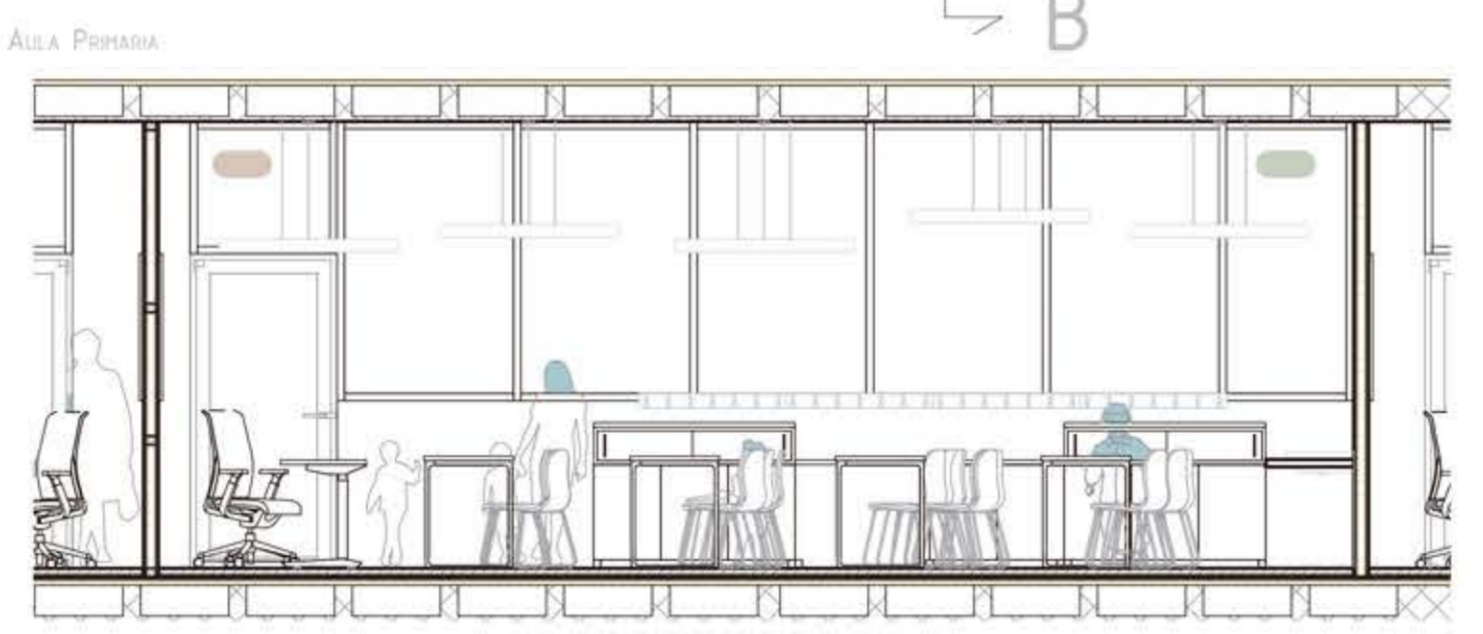
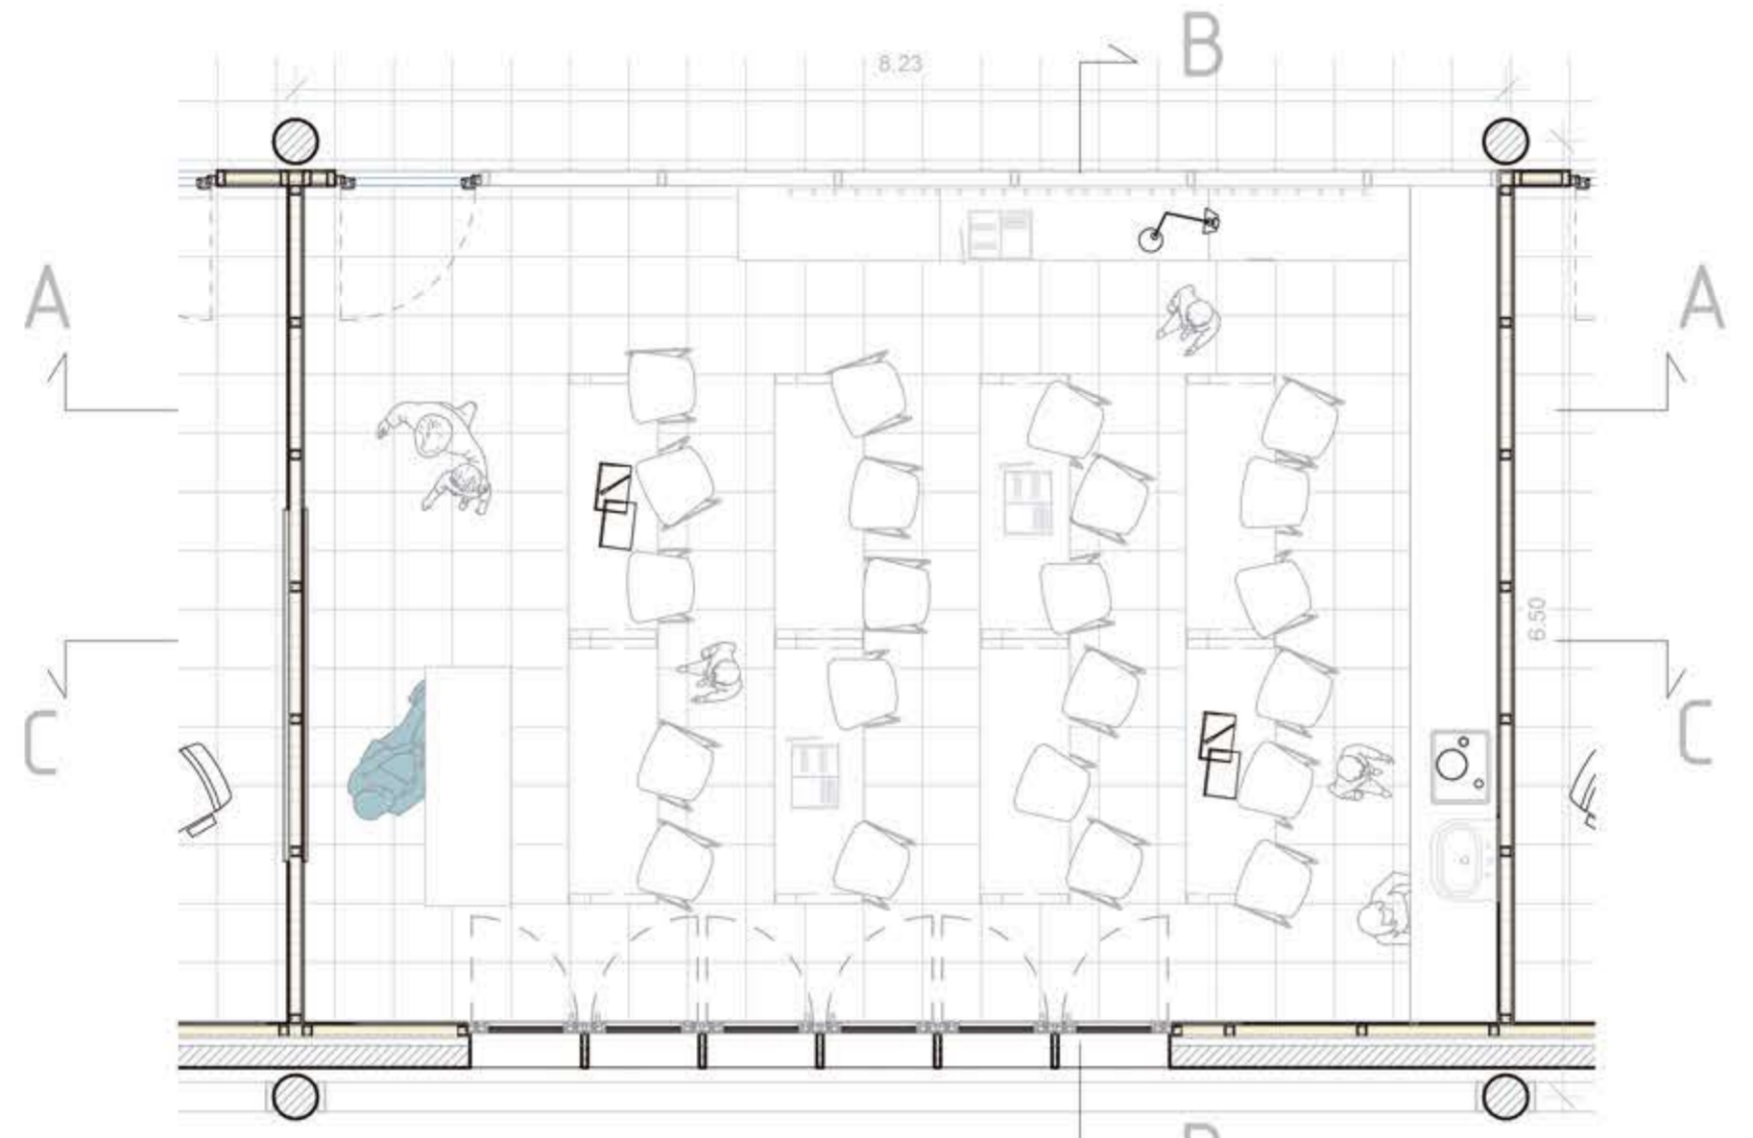
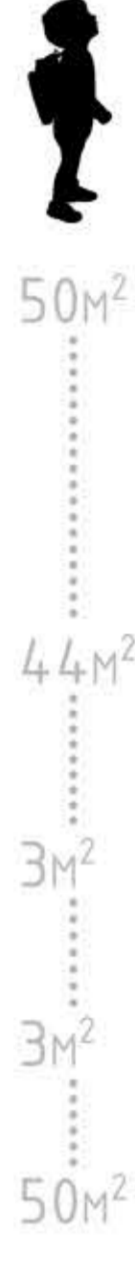


SECCIO A-A

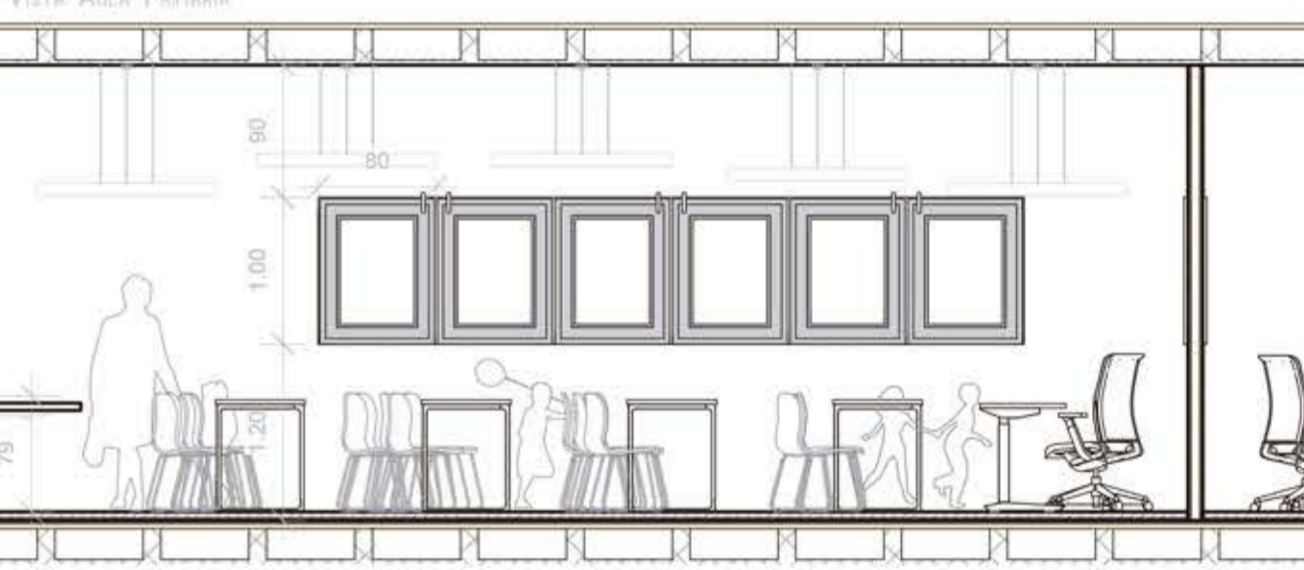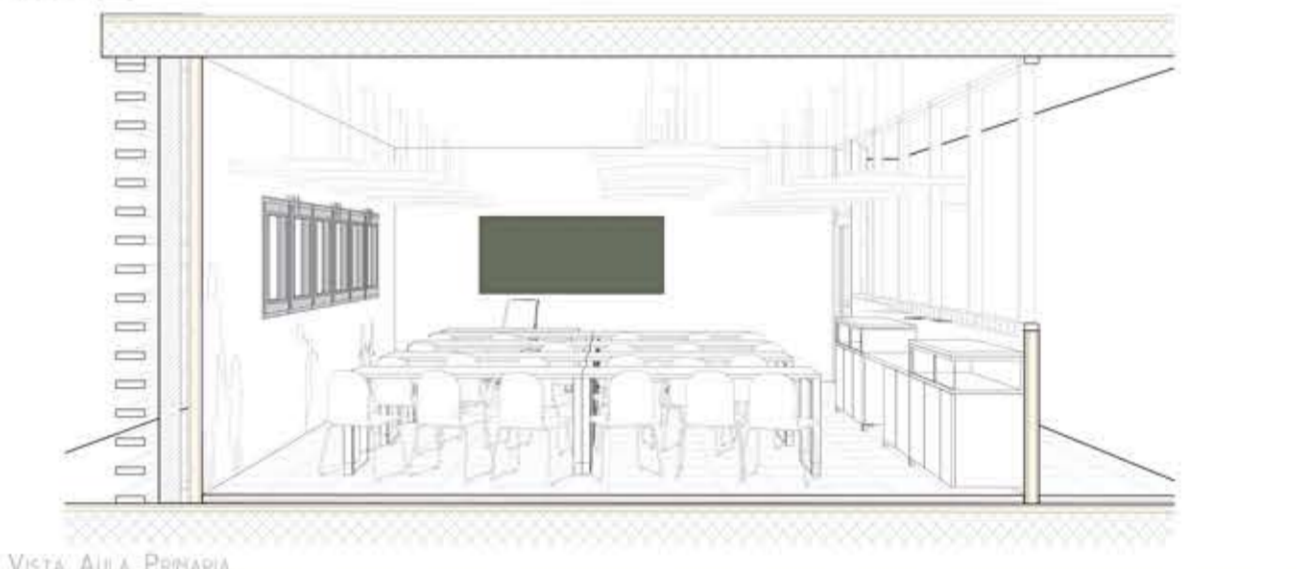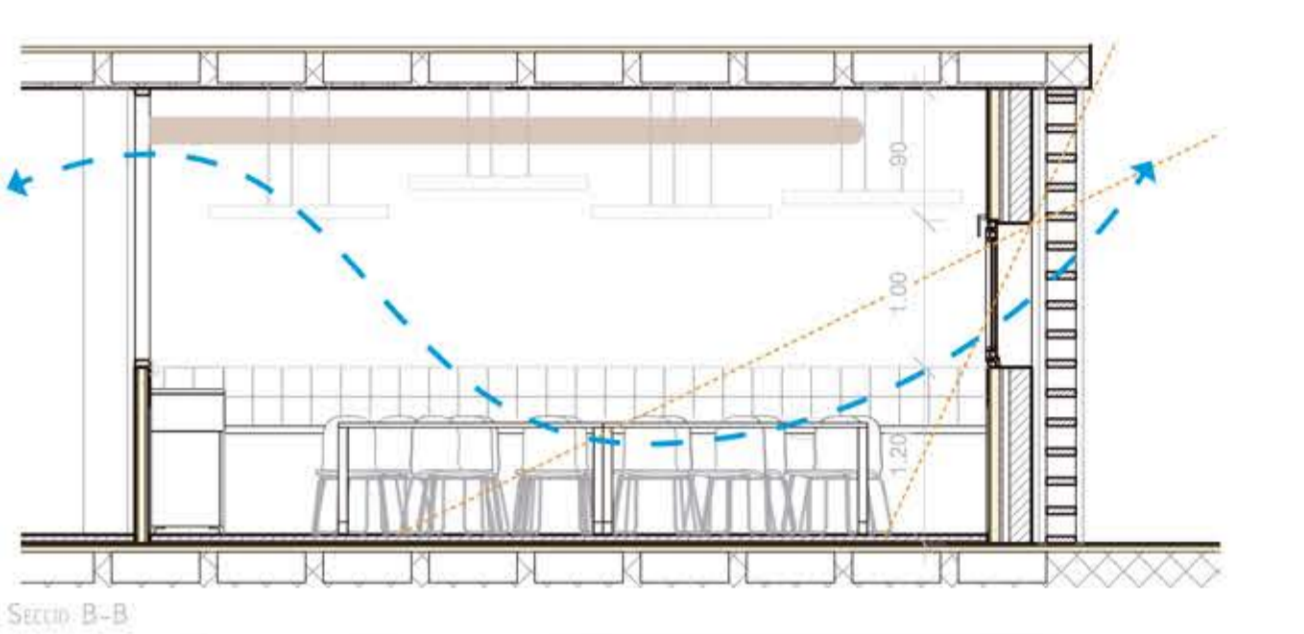

VISTA AULA PRIMARIA

AULA POLIVALENT

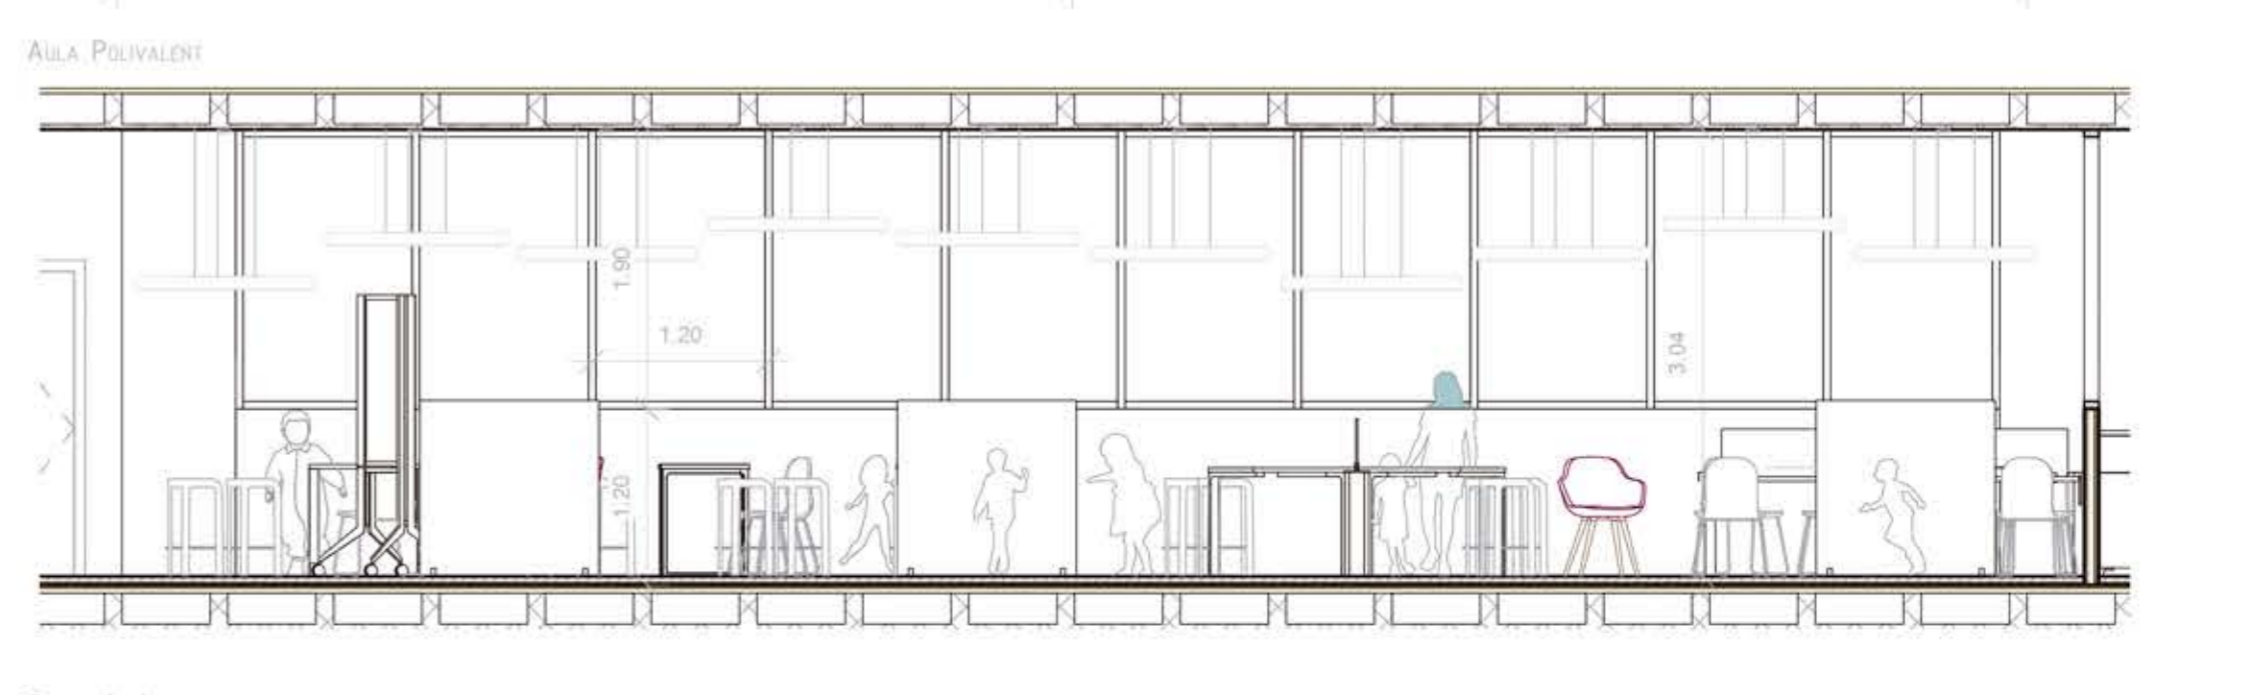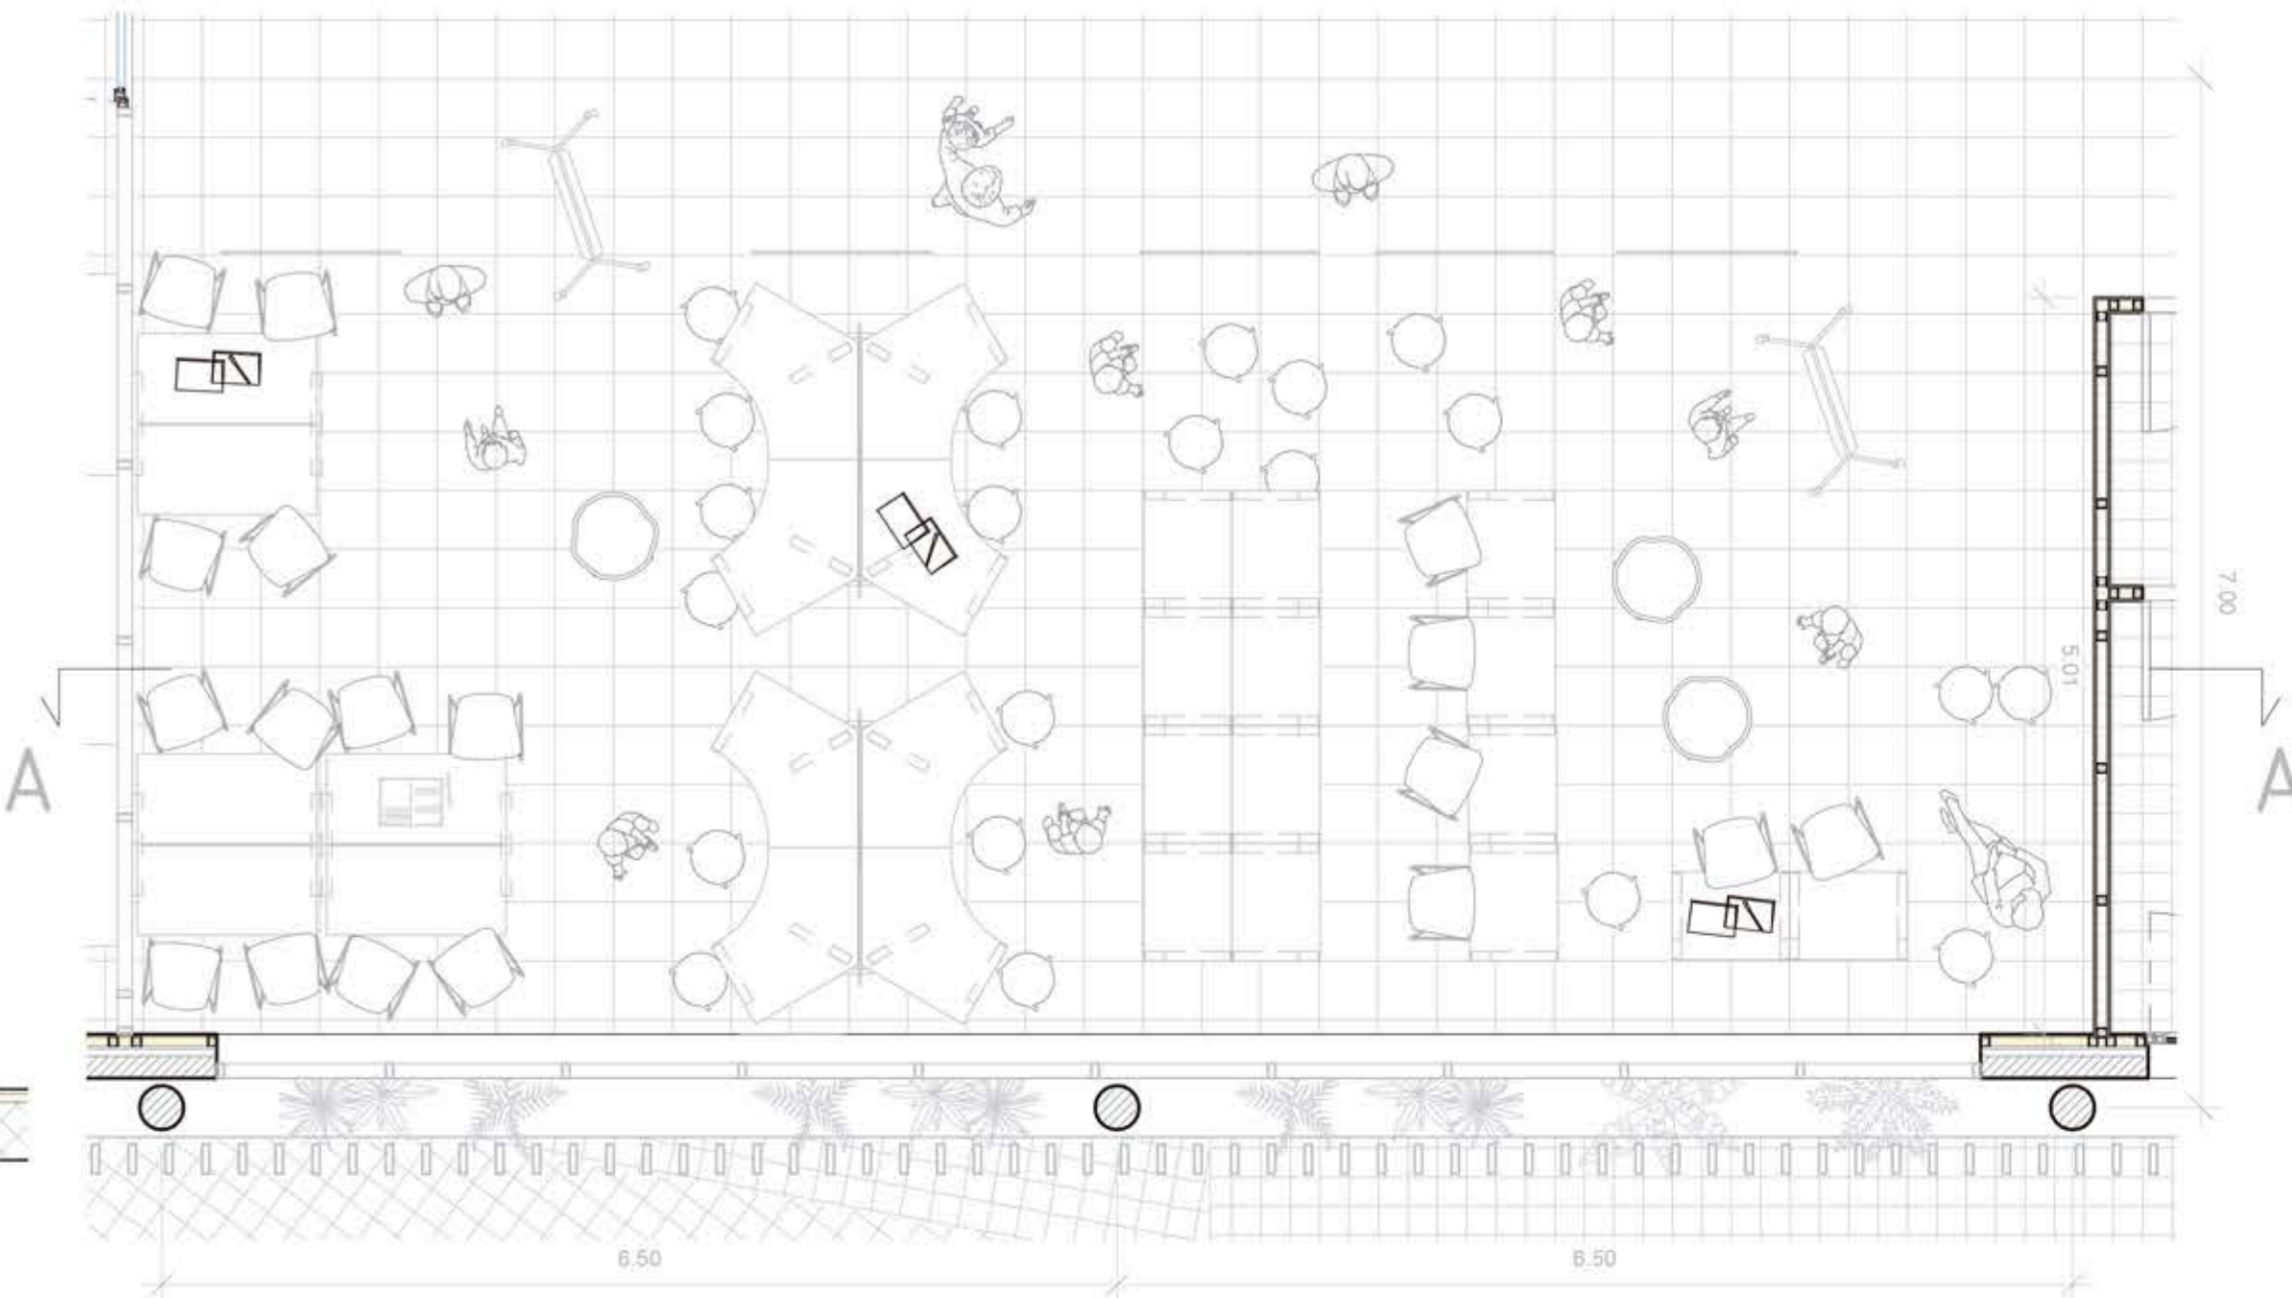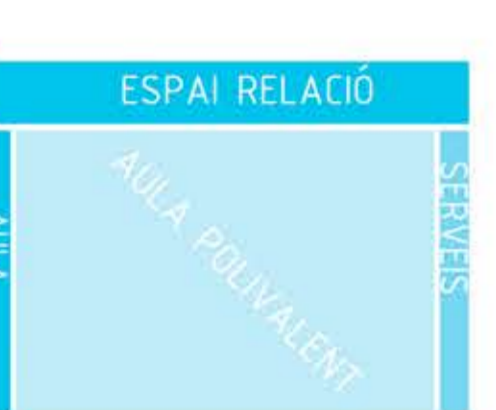

SECCIO A-A

