


Zonificació

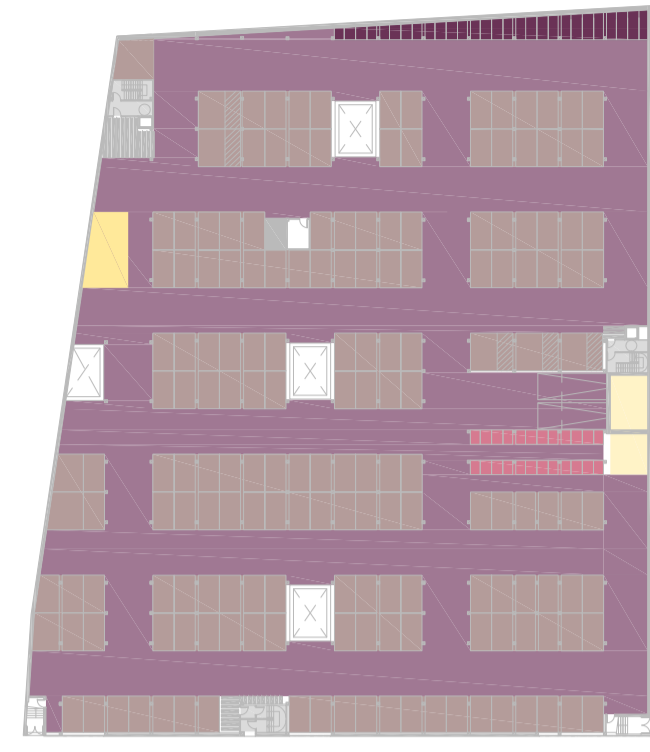

Superfícies

Superfície Útil Total 7.159,08 m²

■	Espai circulació	3884,38 m ²
■	Banyes	43,13 m ²
■	Places cotxes	2.661,78 m ²
■	Places motos	113,52 m ²
■	Places bicicletes	320,72 m ²
■	Dipòsit / instal·lac.	65,25m ²
■	Sortida Emergèn.	70,30 m ²
	Places Turismes	183 ud.
	Places Minúsvalls	4 ud.
	Places Motocicletes	32 ud.
	Places Bicicletes	72 ud.

Imatge Exterior



VE1 Vista c/ Residència

ESCOLA D'ART I DISSENY AL BARRI DE SANT ANDREU- BARCELONA



Alçat Carrer Lanzarote

E: 1/250



Planta Soterrani

E: 1/500



Escala 1/500