Secció E-E'

E: 1/250

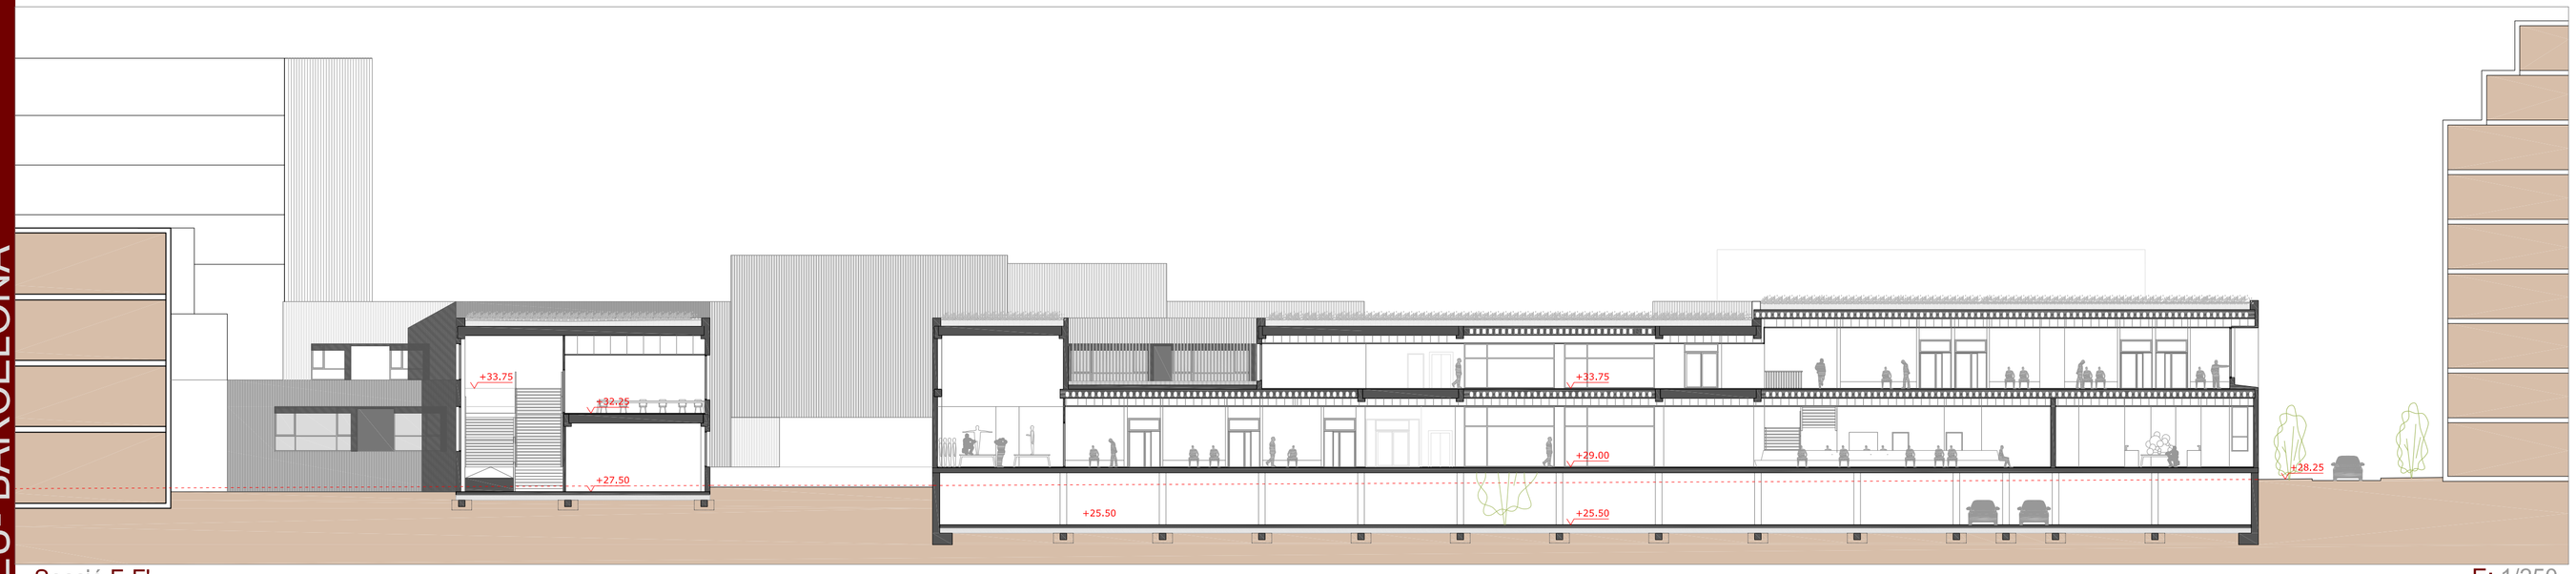

Secció F-F'

E: 1/250

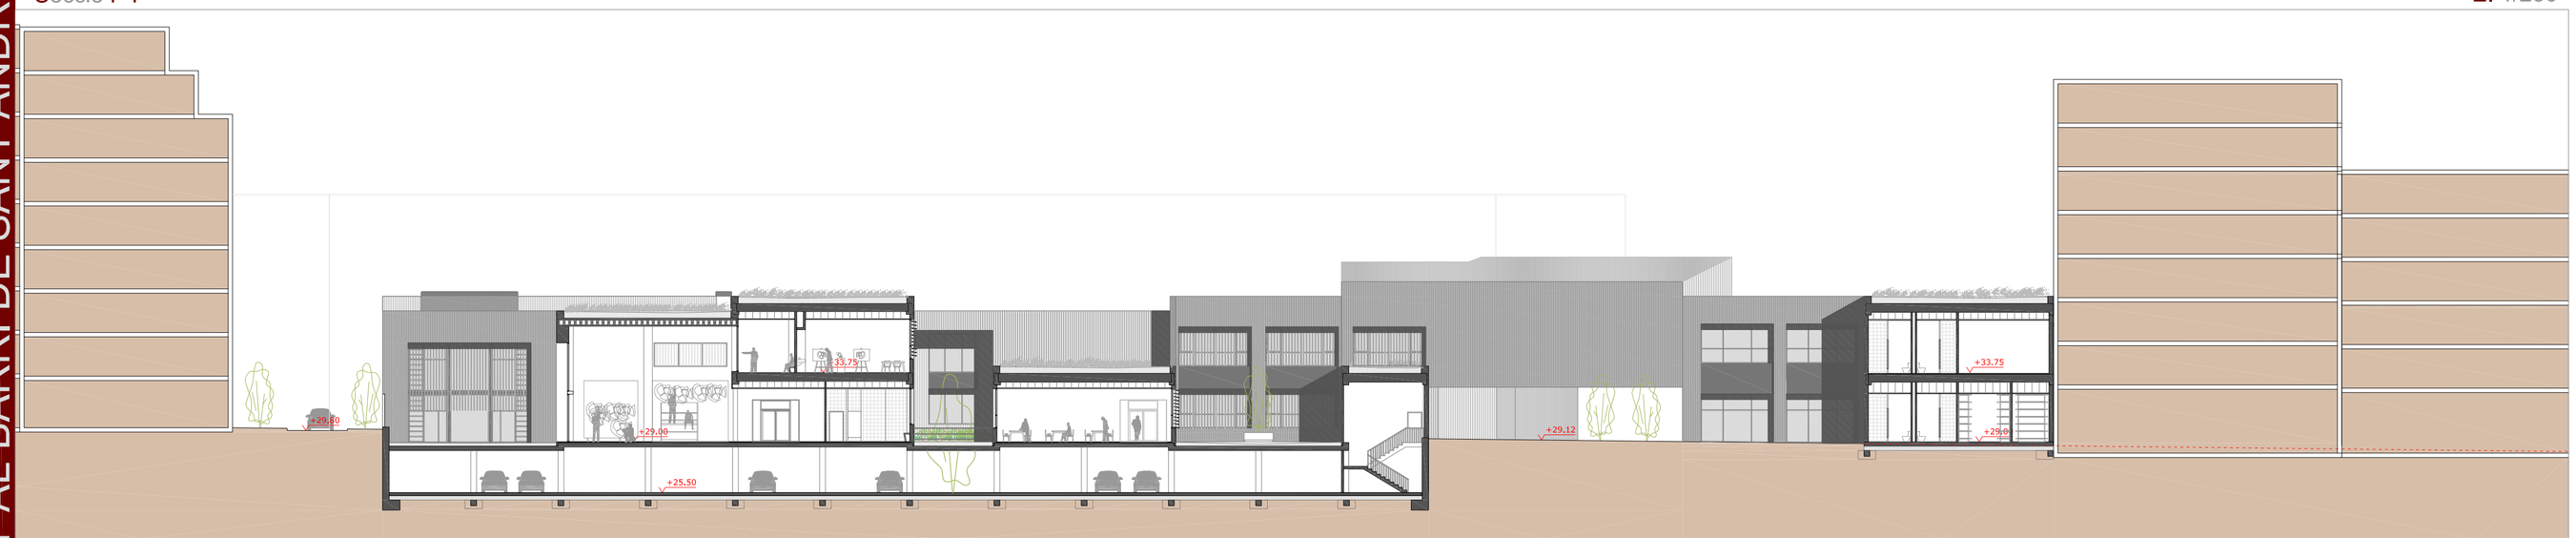

Secció G-G'

E: 1/250

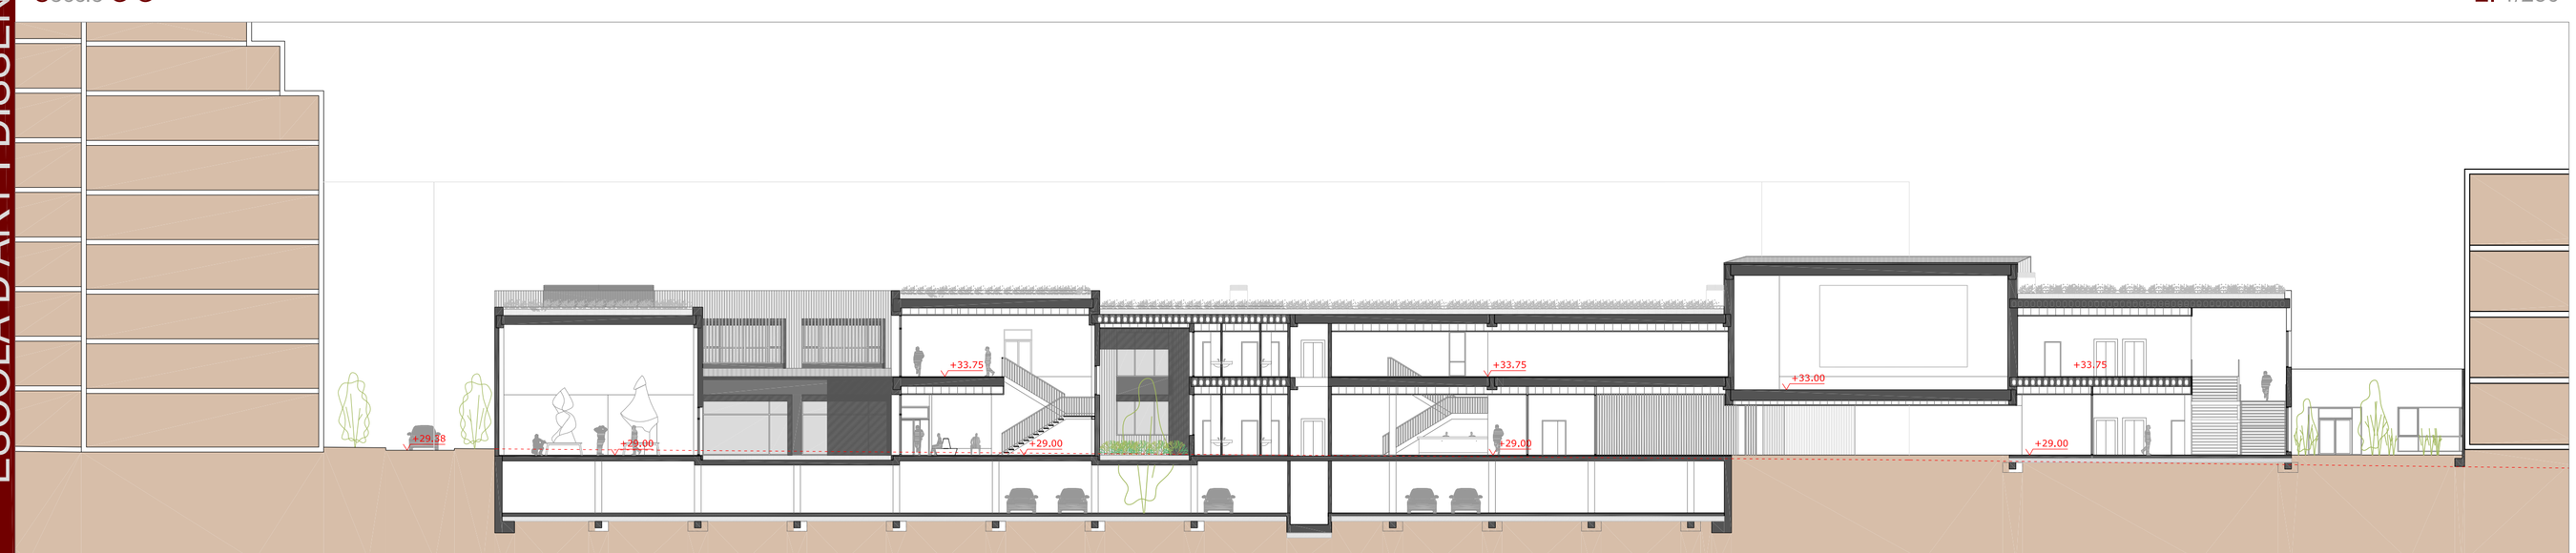

Secció H-H'

E: 1/250

0 1 2 3 4 5 10 20 40 60 Escala 1/250

ESCOLA D'ART I DISSENY AL BARRI DE SANT ANDREU- BARCELONA