


Ubicació

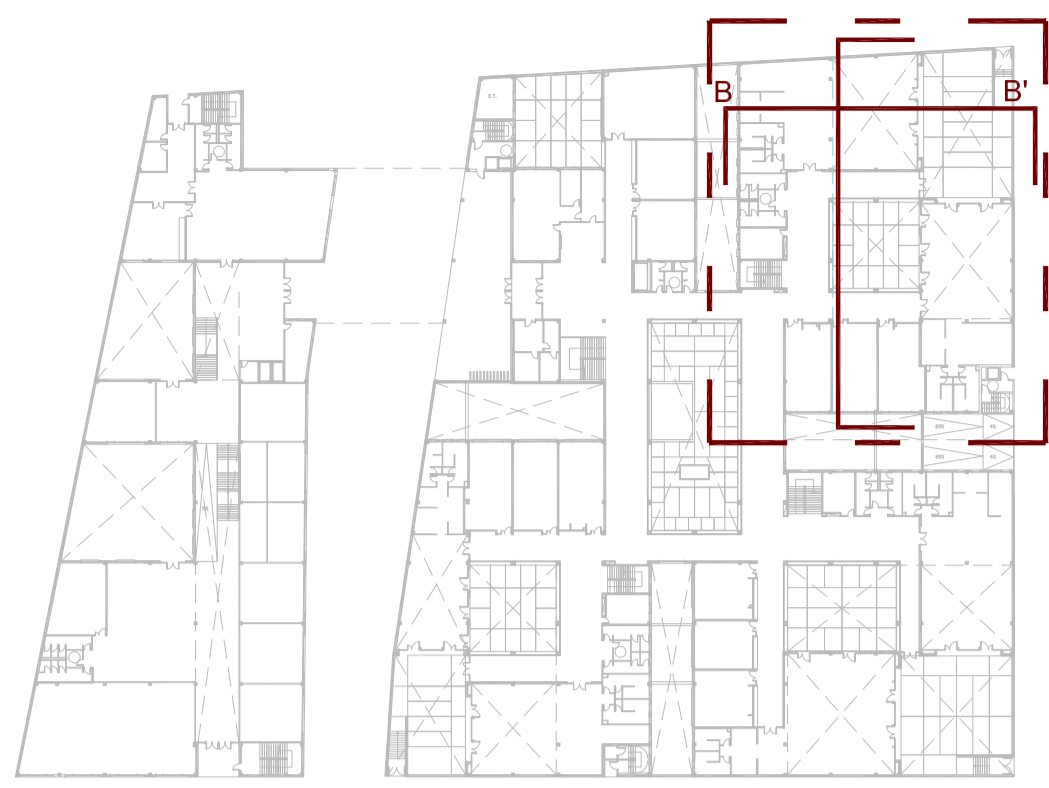

Imatges Maqueta




Vegetació


Plantes Aromàtiques




Lavanda Farigola Romaní  
Utilització de plantes de baix consum d'aigua a les cobertes de l'edifici.

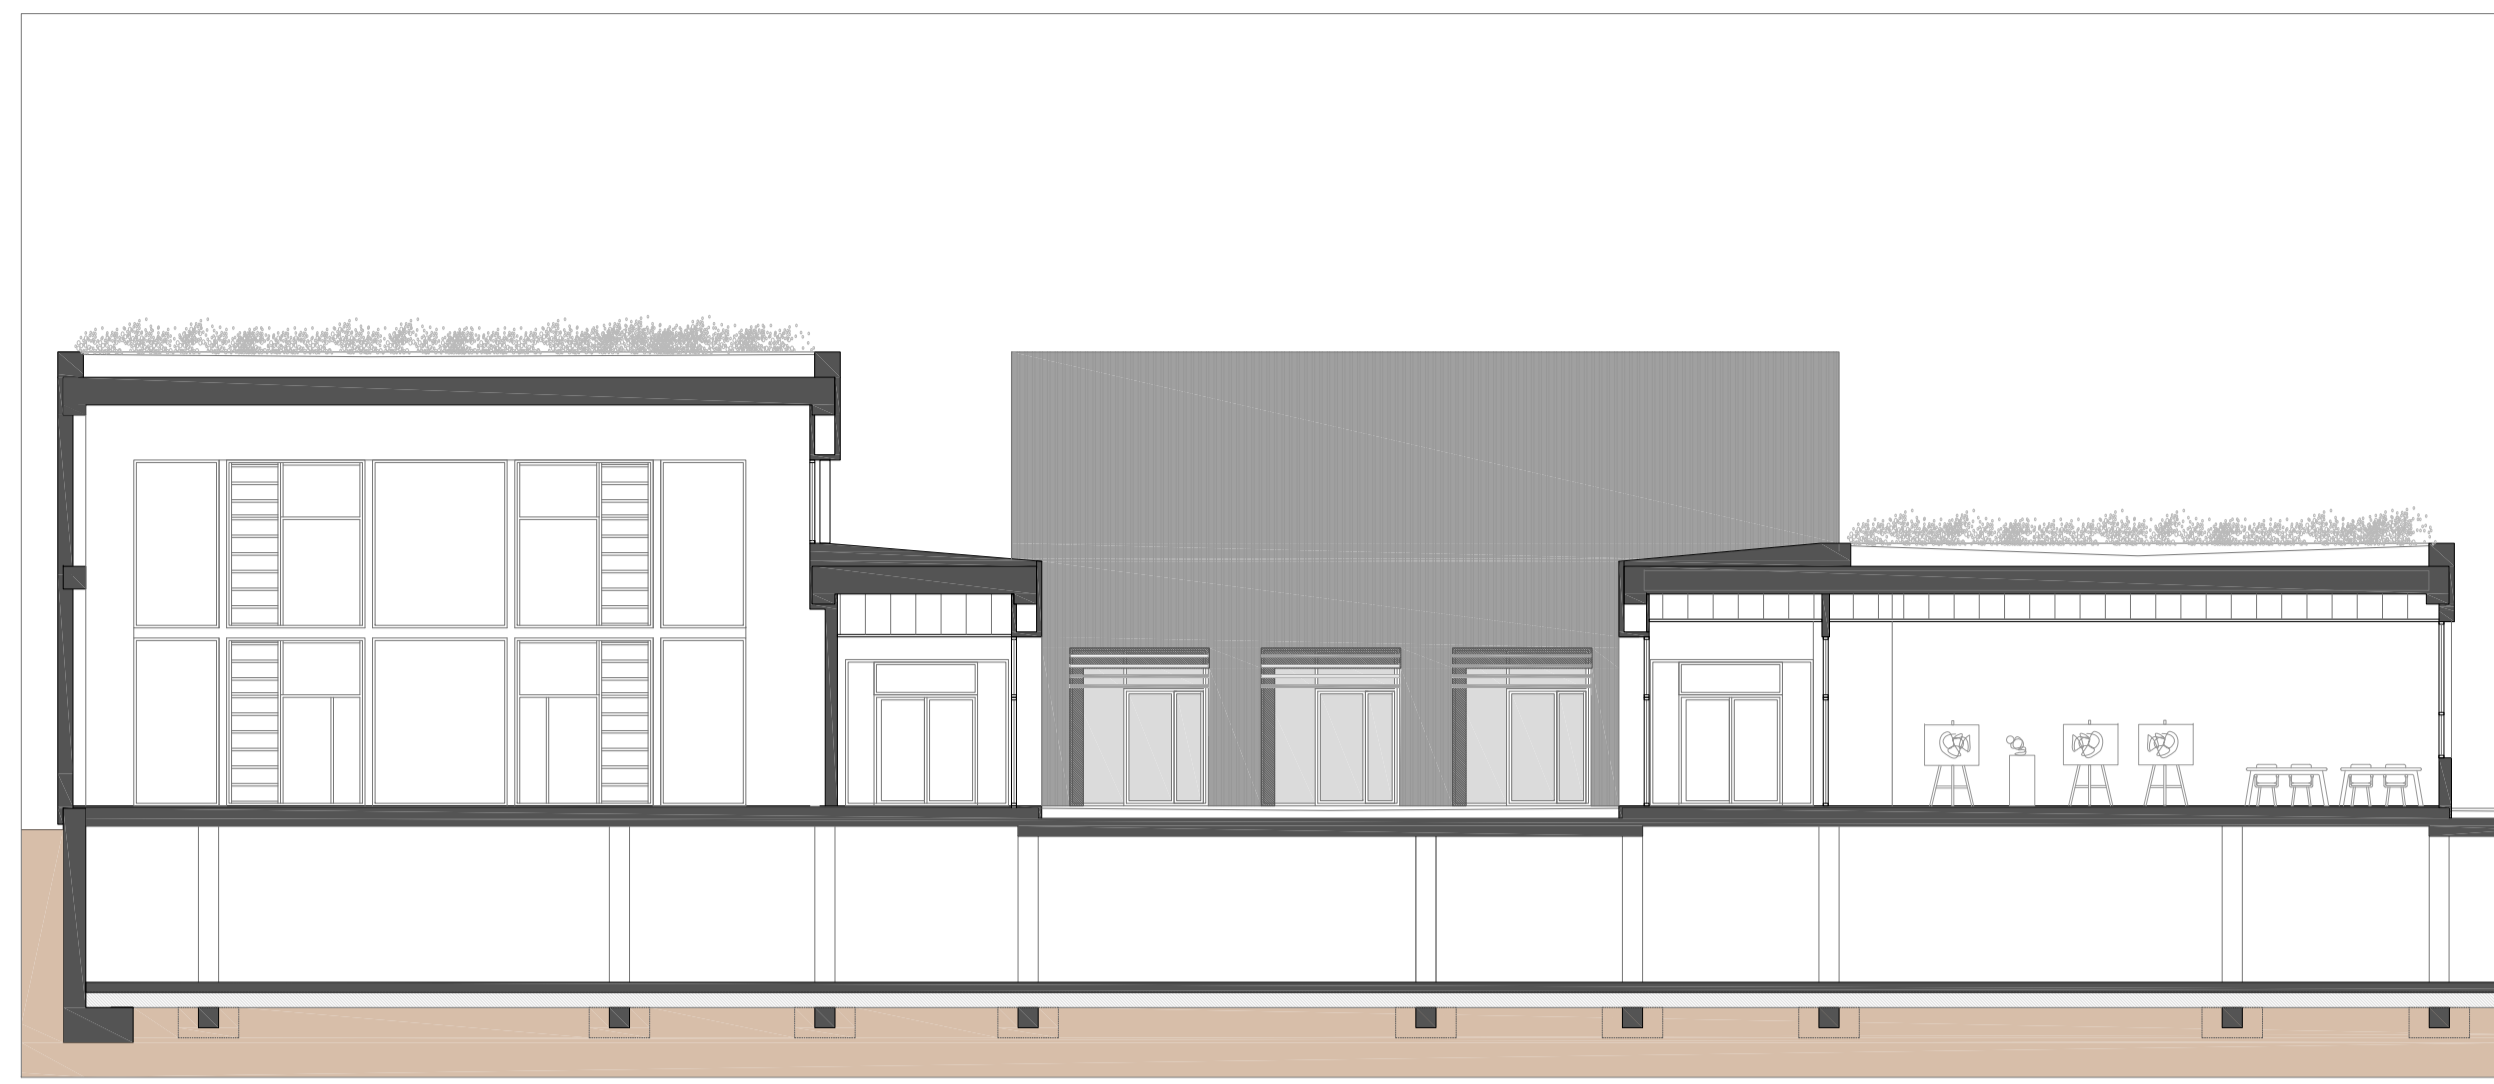


Secció A-A'

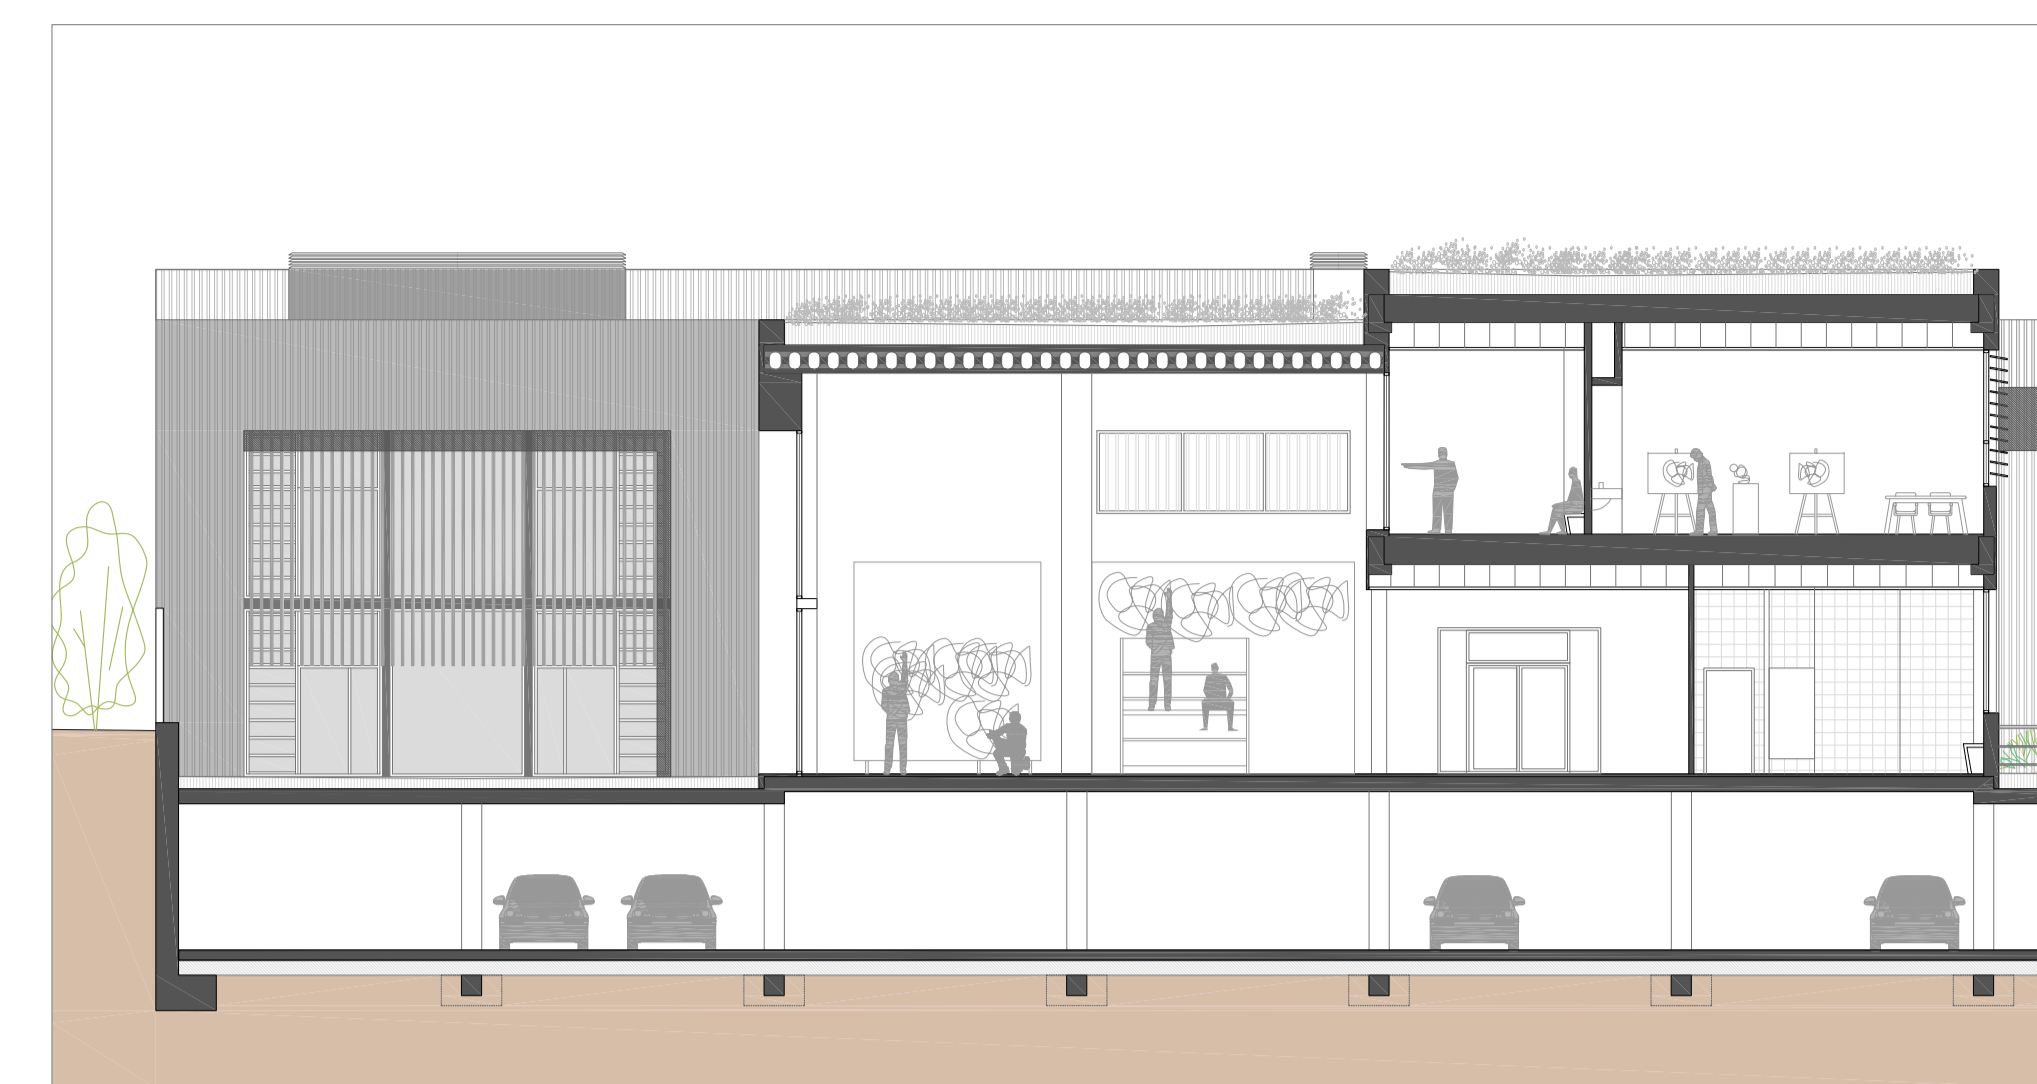

Secció B-B'

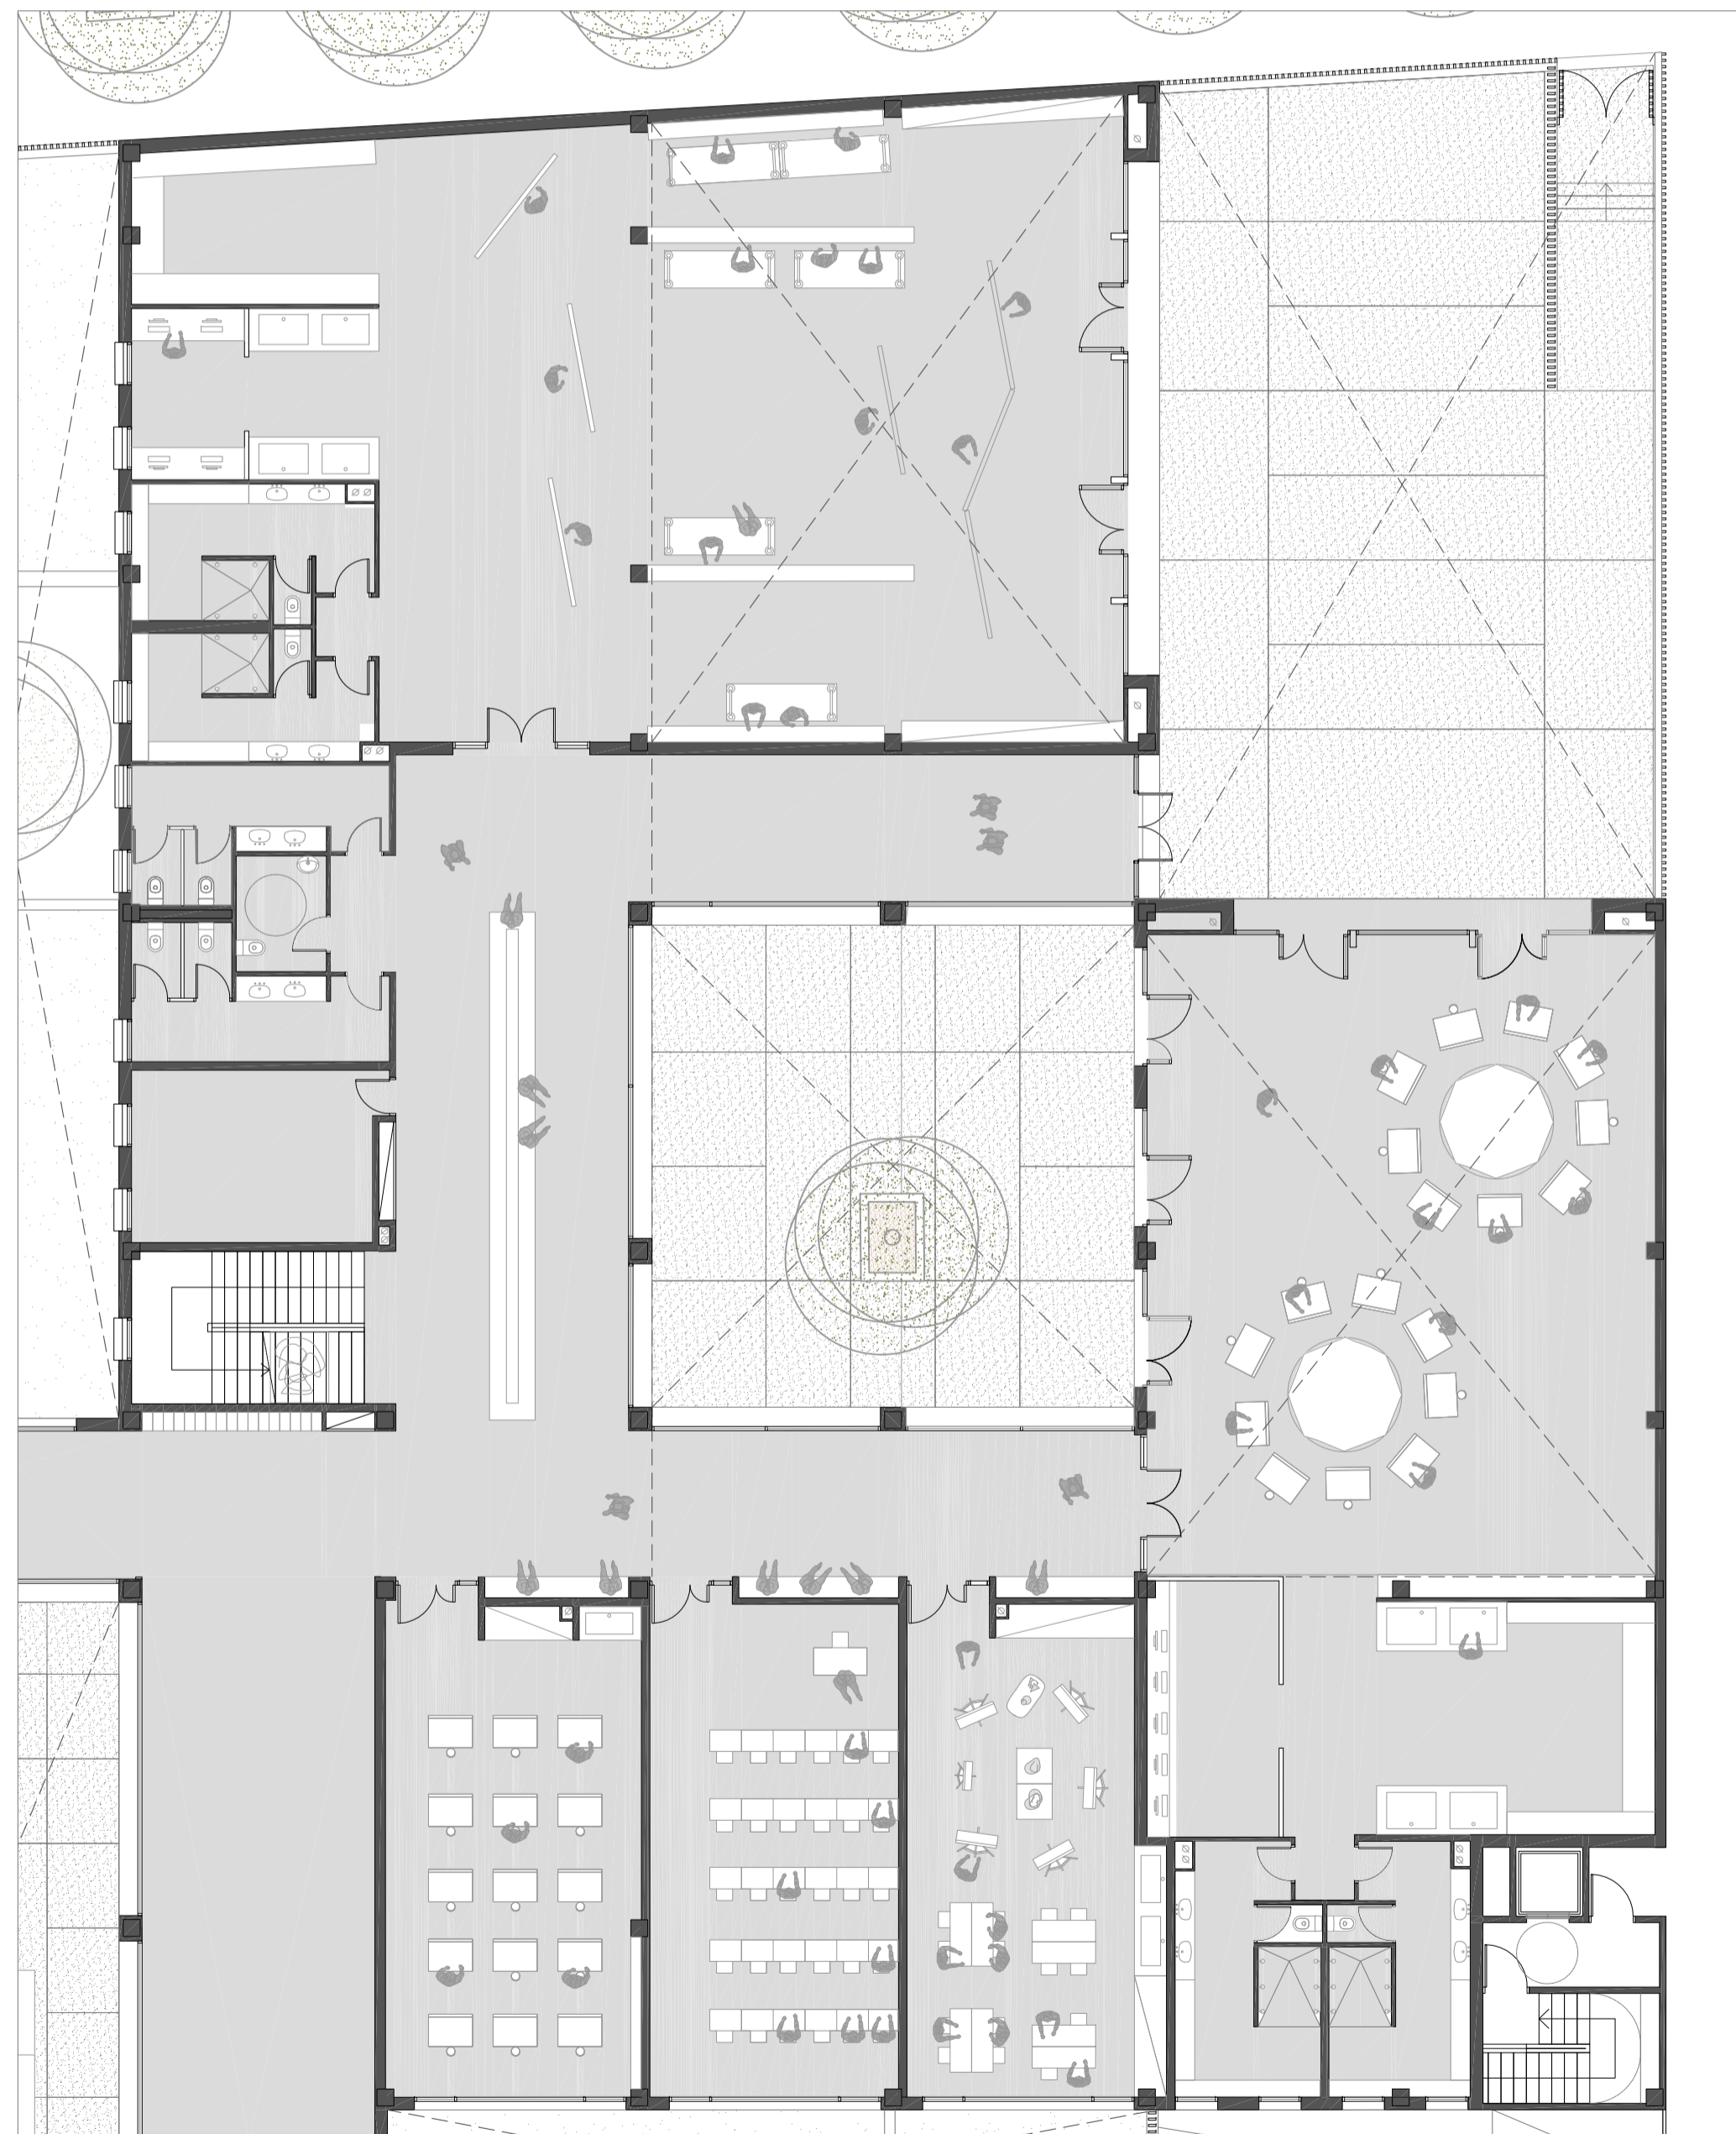

Planta Baixa

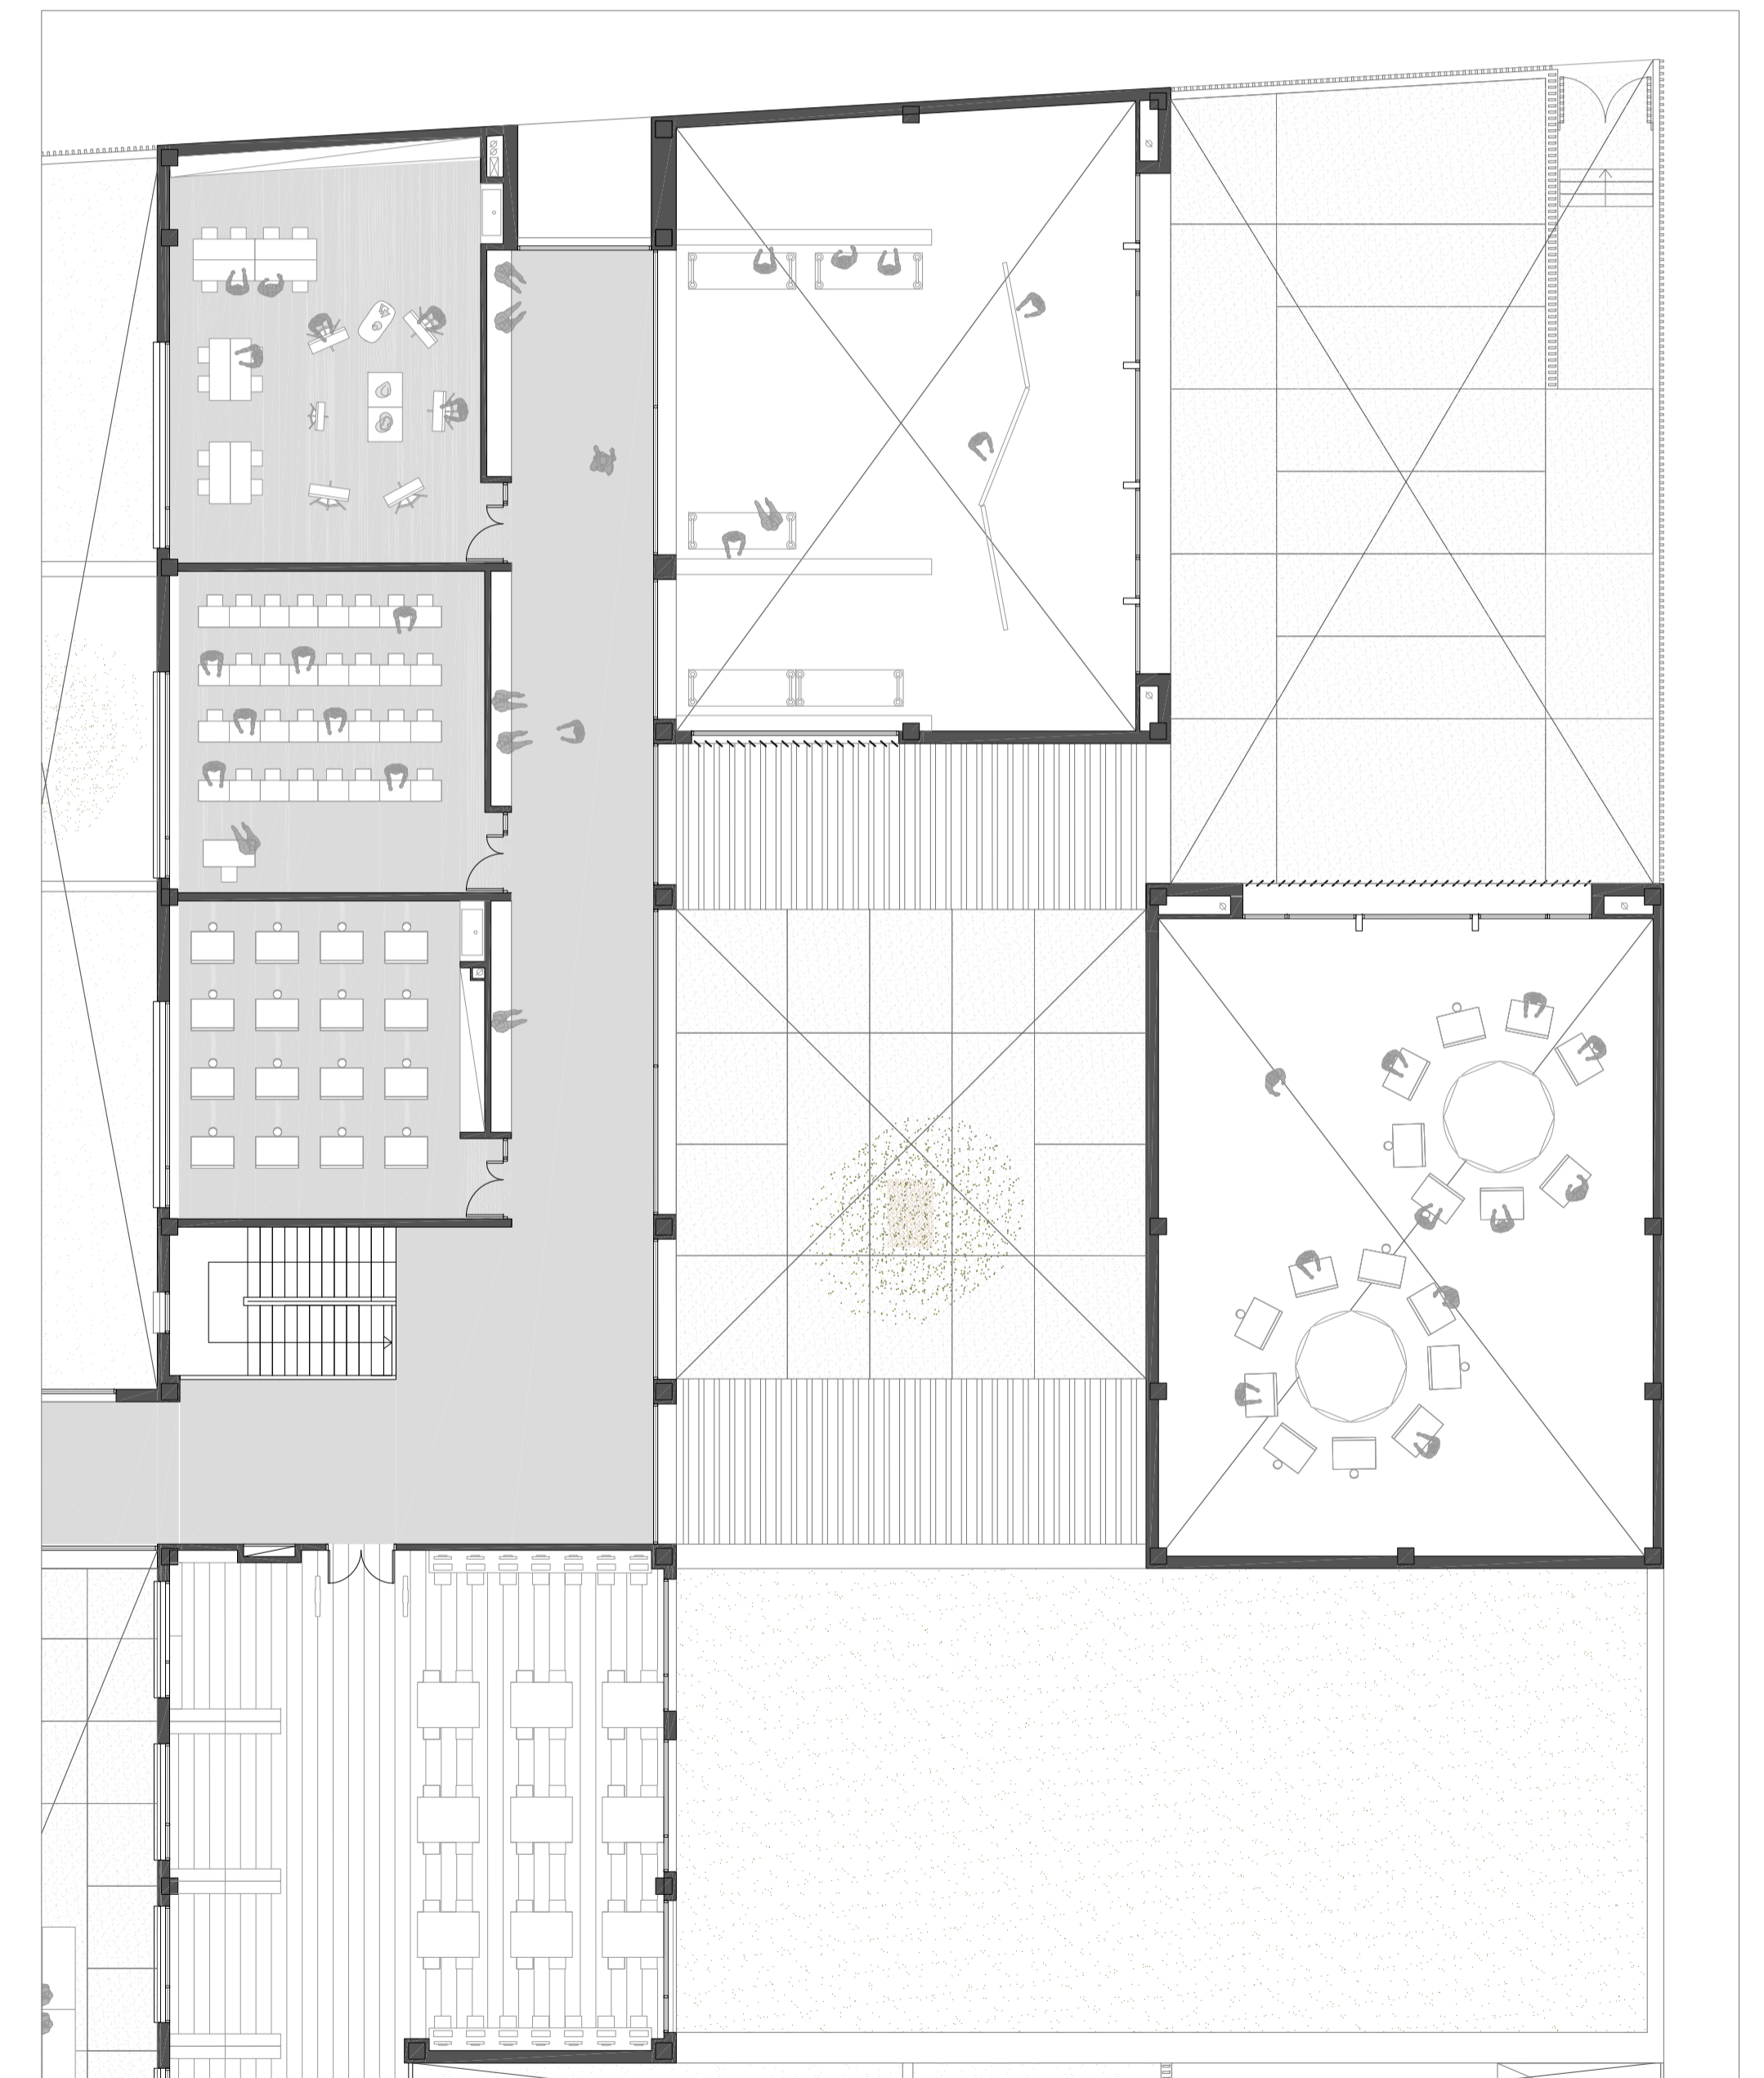

Planta Primera

ESCOLA D'ART I DISSENY AL BARRI DE SANT ANDREU- BARCELONA