


6. ESTAT ACTUAL: EL MAS

LA CASETA DEL VIAR: RESIDÈNCIA I ESPAI DE CREACIÓ
 Fim 2017, ETSAV Natàlia Mercat Avalló

L'espai construït del mas es situa buscant les condicions més favorables de assoliment i lligat en el corri que atravesa el terreny. Els factors que influïxen en la situació de l'espai construït respecte a les terres són: les zones on les pendents permeten establir cultius, les parts del bosc desforestades molts anys abans, de la presència d'aigua, dels camins, de l'existència de l'antiga masia, d'un espai domini visual sobre la pròpia terra; i sobre tot dels successius canvis de límits en la línia deugui als canvis agraris i runes o divisions de l'herència. Els elements construïts dins del mas queden relacionats i ordenats per l'era donant un caràcter unitari al conjunt. És un espai molt important de relacionar les construccions i lo resta del mas: lloc de treball, espai de celebració, com una plaça del conjunt.

La proposta haurà de respectar volum edificat existent i la composició volumètrica original eliminant aquelles addicions que distorsionen la volumètrica històrica. S'haurà de fer una proposta de conservació de restauració segons contingut dels entorns. En els casos que la intervenció sigui més enllà de respectar la vegetació existent (per una qüestió de volum nou, serveis, equipament, tanques i accessos) caldrà afegir una proposta de plantació detallada (forma, mida, la composició, patró de plantació, la densitat, o la distància entre individus, les necessitats de reg...). La finalitat de les plantacions sempre serà d'humanitzar les formes arquitectòniques i la de posar en valor l'entorn natural, evitar les separacions excessives.

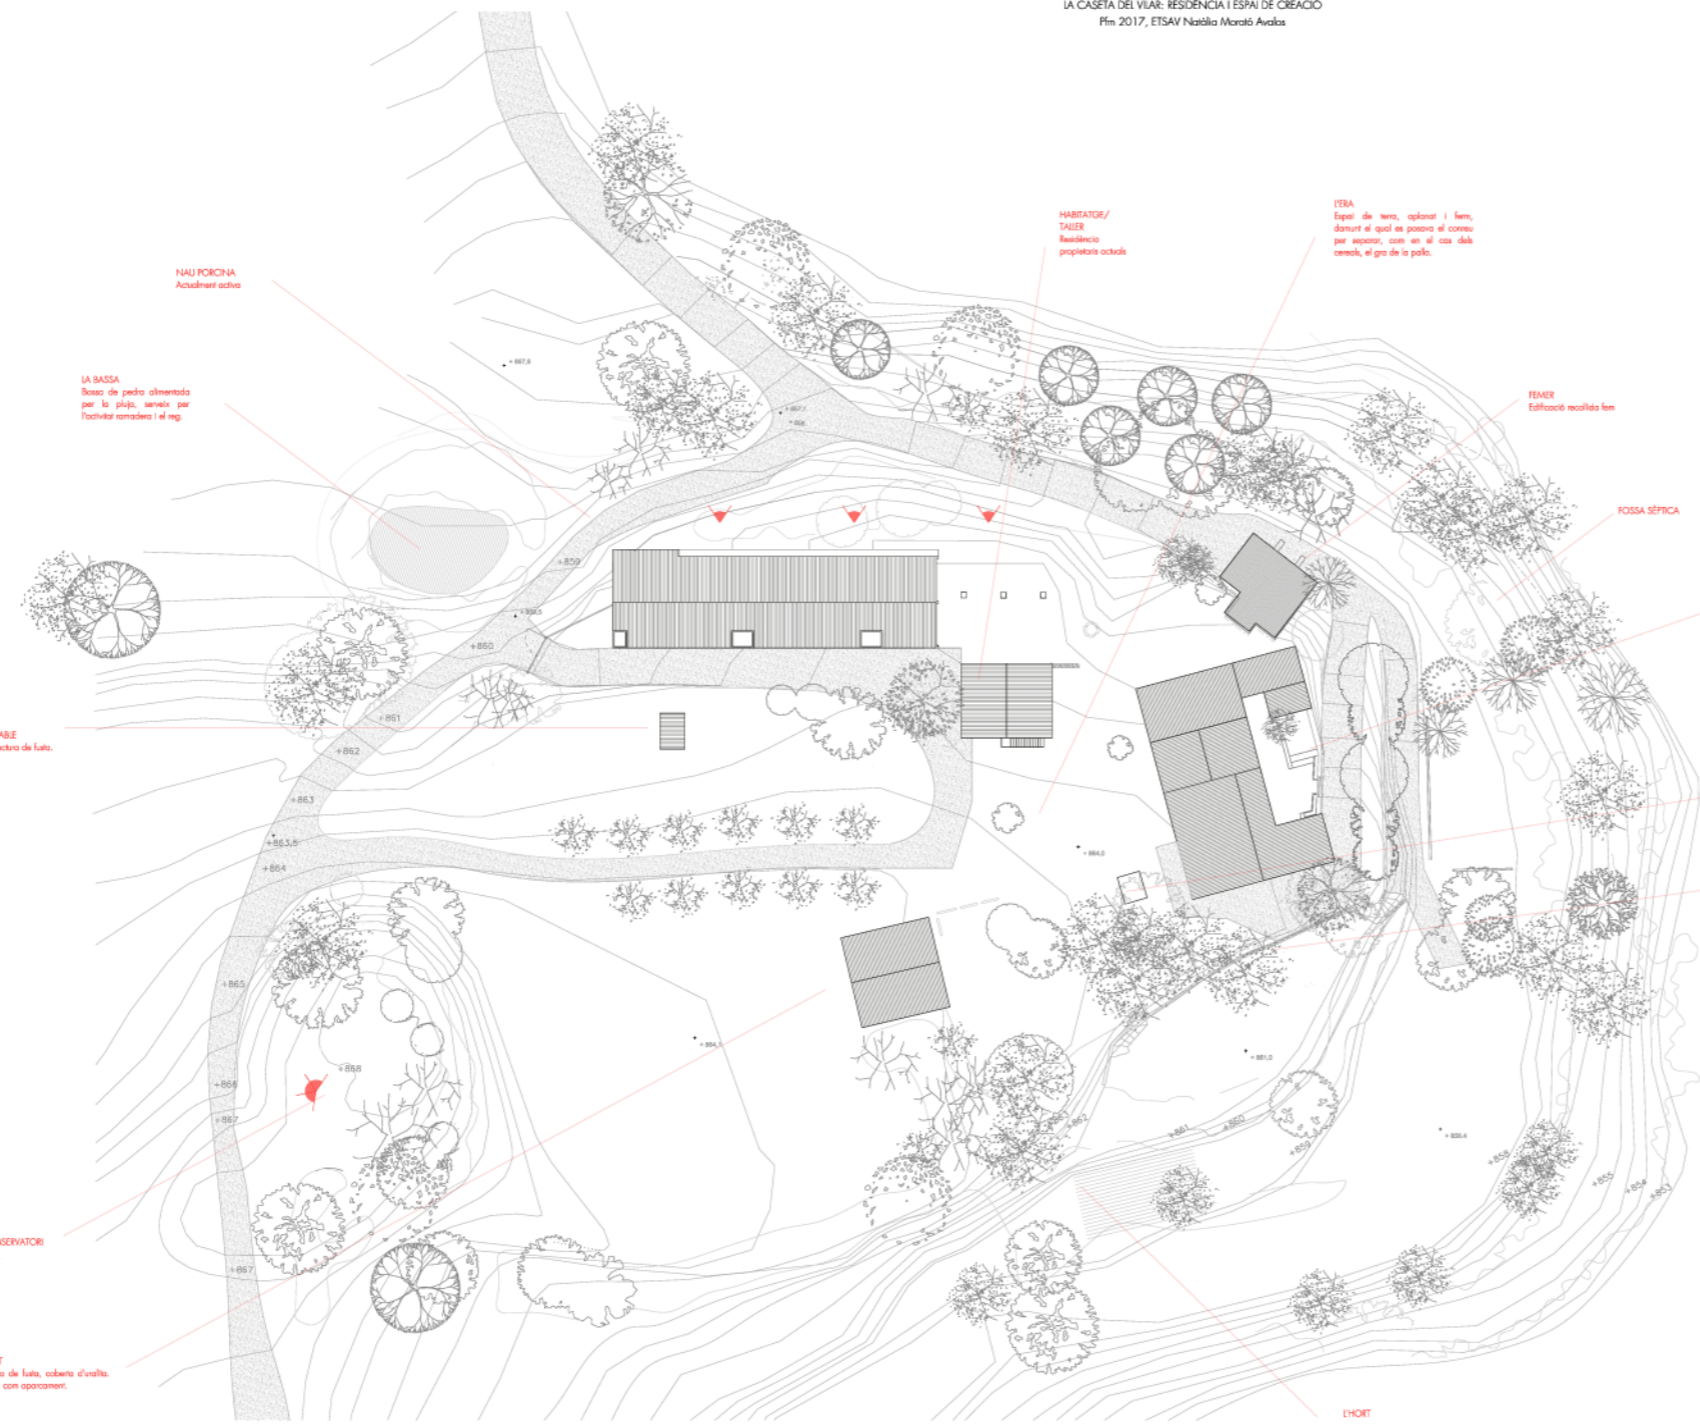

- Pinyoner
- Bruc
- Pi blanc
- Candèlv
- Alzina
- Roure
- Pàtan
- Castanyer
- Figuera
- Xiprà

Corbes de nivell
 Cada 1,00 m
 Cada 0,5 m

Tipus de vegetació

PLÀNOL D'EMPLACAMENT
 n. 1/300



„Eira



„Pati est



„Façana est



„Espai entre l'habitatge i la Masia



„Habitatge



„Entrada al Fener



„Corri d'accés a la nau porcina



„Façana nord habitatge



„Façana su



„Puçada façana est masia



„Terrassa sud i escultura



„Corri façana est masia