LA PROPOSTA

Planta Tipus

E 1:200

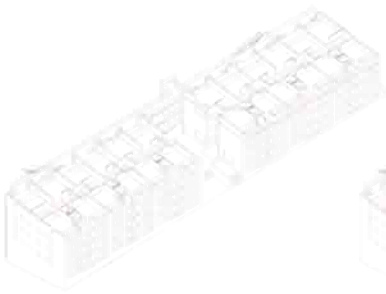

Agrupació dels nuclis humits al voltant dels patis i dels antics forats d'escala

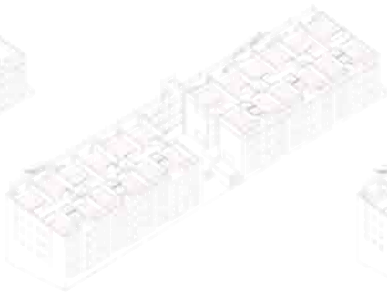

Alliberar els extrems dels habitatges per maximitzar la flexibilitat

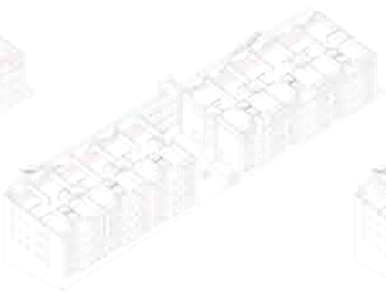

Vincular espais exteriors a tots els espais, amb diferents característiques segon la orientació

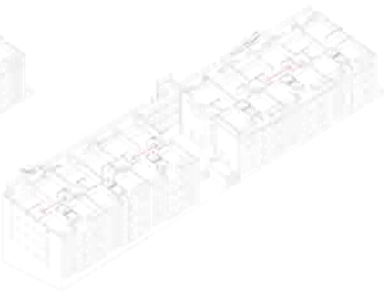

Possibilitat d'agrupar dos mòduls i generar un habitatge amb més superfície mitjançant un apeuament

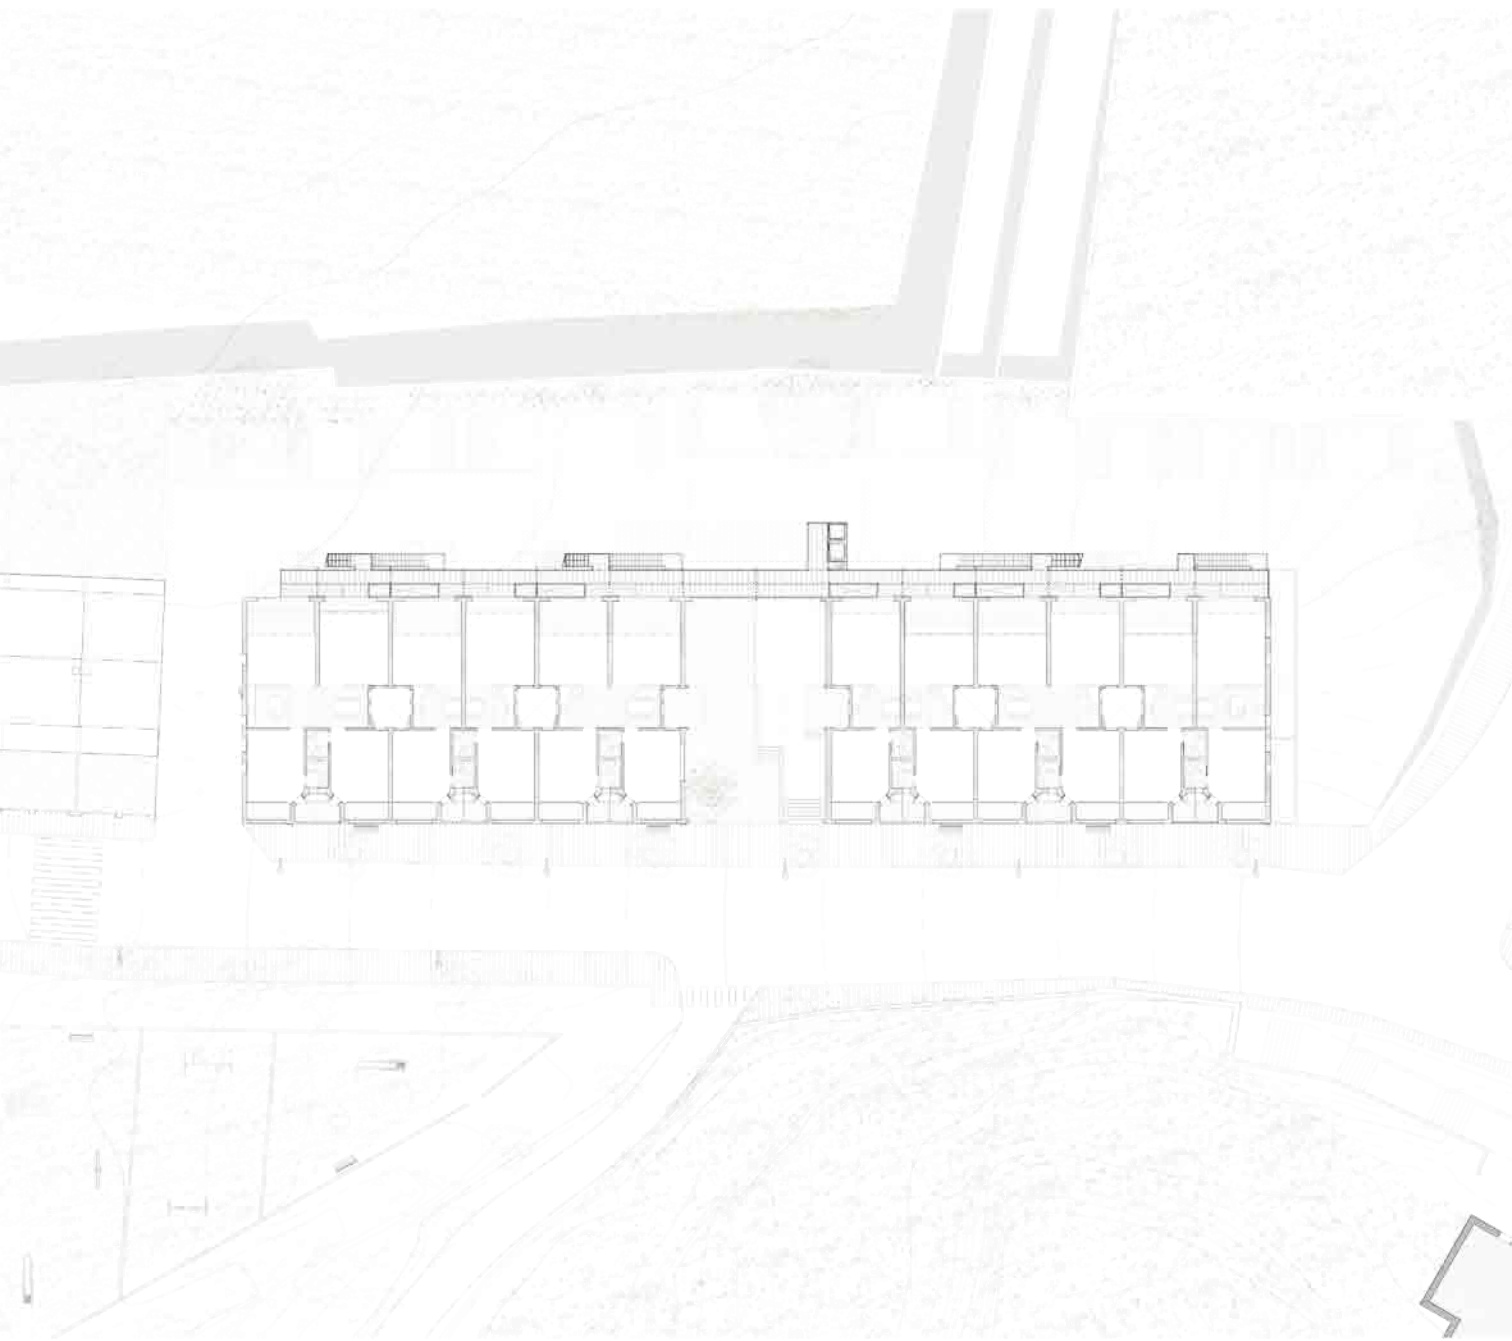

Annabel Barba + Albert Noya

TFM Màsters Pablo Gandia + Roger Sauquet