


09 | PLANTA PRIMERA

1:150

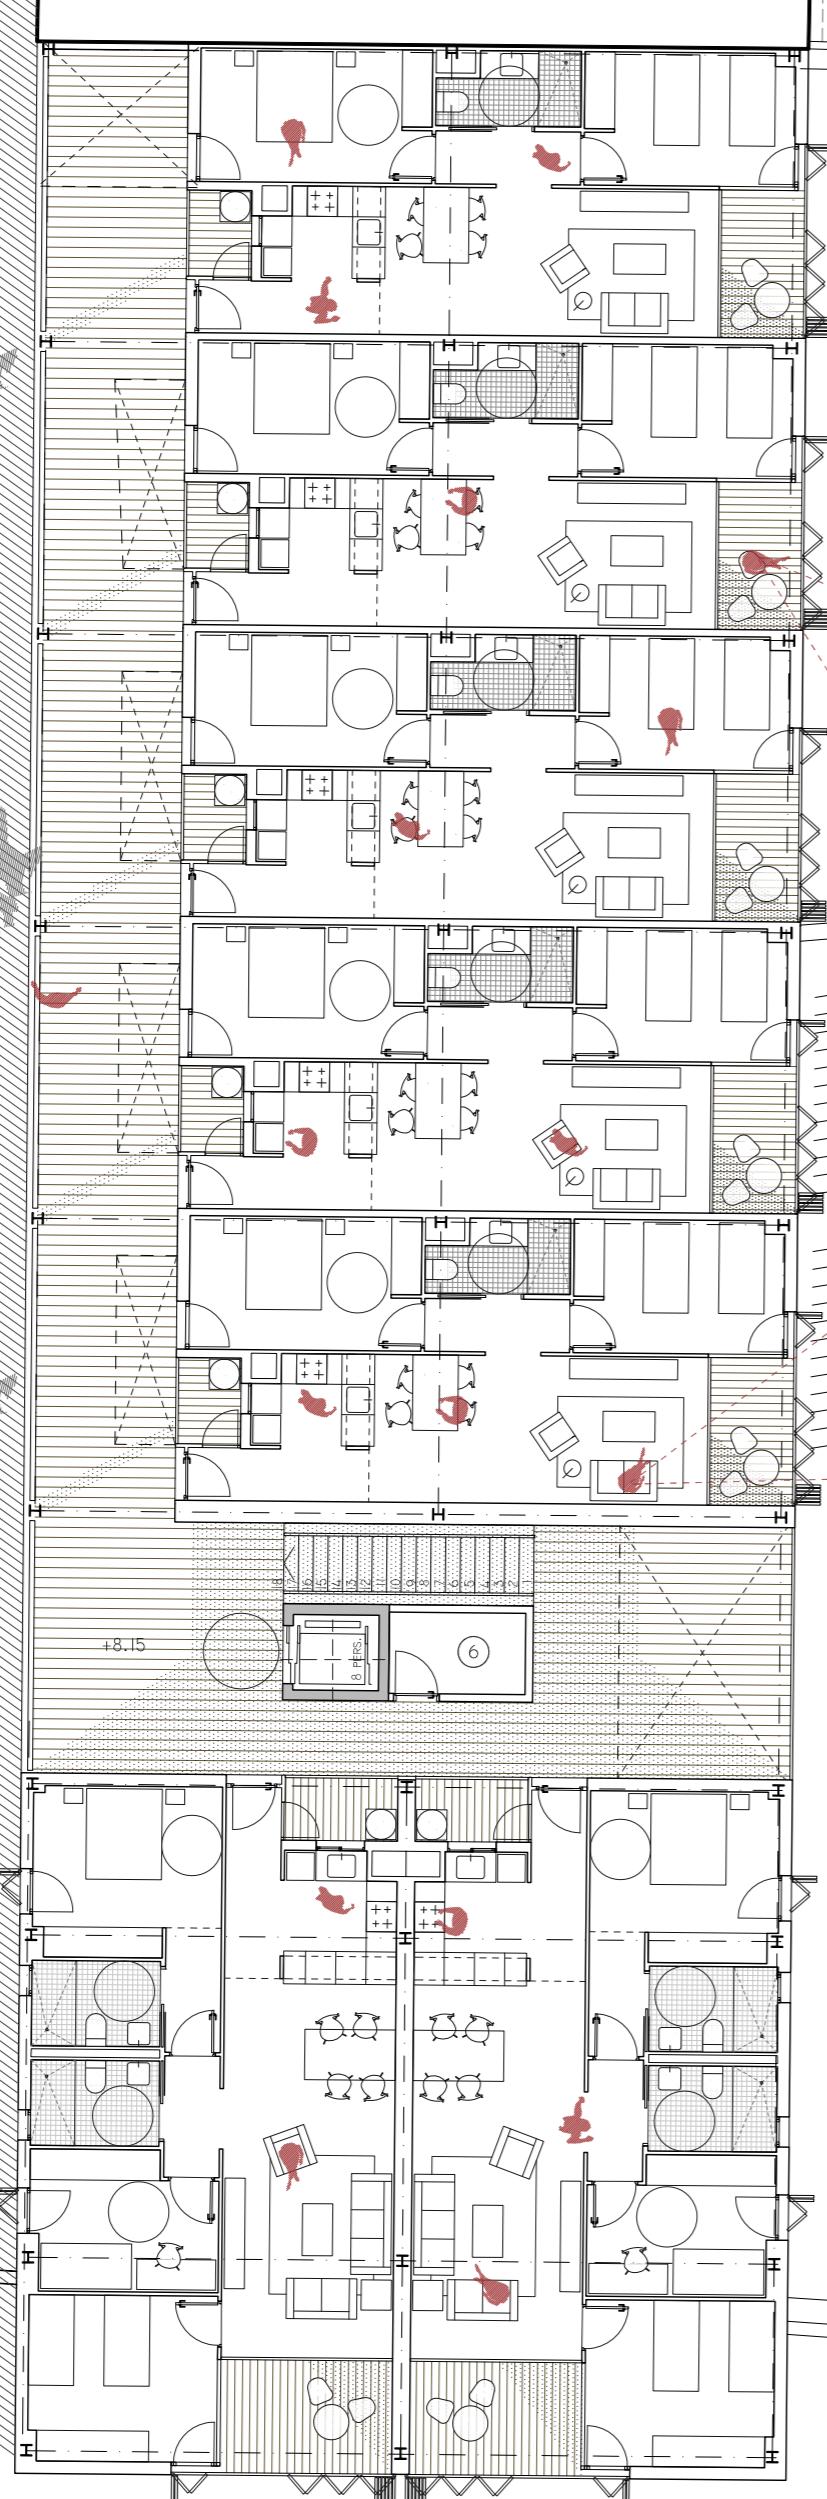

- 01 VESTÍBUL - EXPOSICIONS | 160M²
- 02 ADMINISTRACIÓ | 73M²
- 03 ACCESOS - ESPAI D'AUTOCONSULTA | 320M²
- 04 SERVEIS
- 05 MAGAZEM
- 06 INSTAL·LACIONS
- 07 ESPAI DE SOCIALIZACIÓ | 160M²
- 08 BAR - OFFICE | 46M²
- 09 SALA D'ACTES | 220M²
- 10 CONTROL TÈCNIC | 8M²
- II MAGATZEM SALA D'ACTES | 25M²
- 12 SORTIDA PATI D'ILLA
- 13 VESTÍBUL APARCAMENT
- 14 CENTRE TRANSFORMACIÓ BT | 22M²