




DETALLE Balsa_escalada 1/25

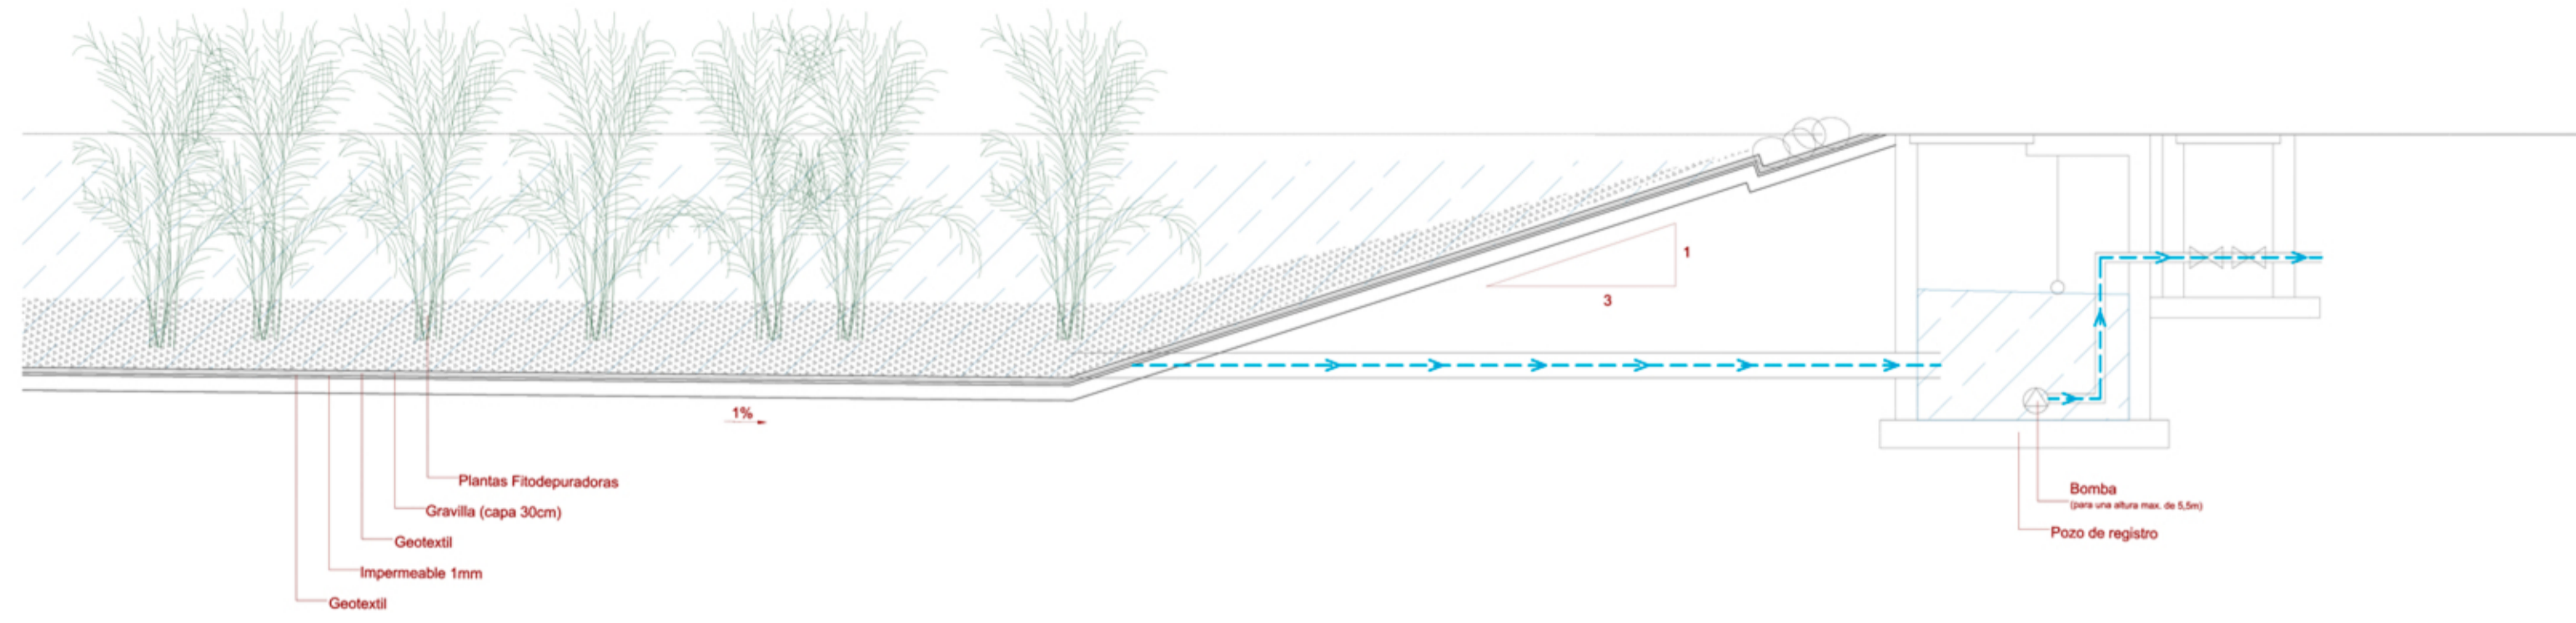

DETALLE CAMINO PRINCIPAL 1_escalada 1/25

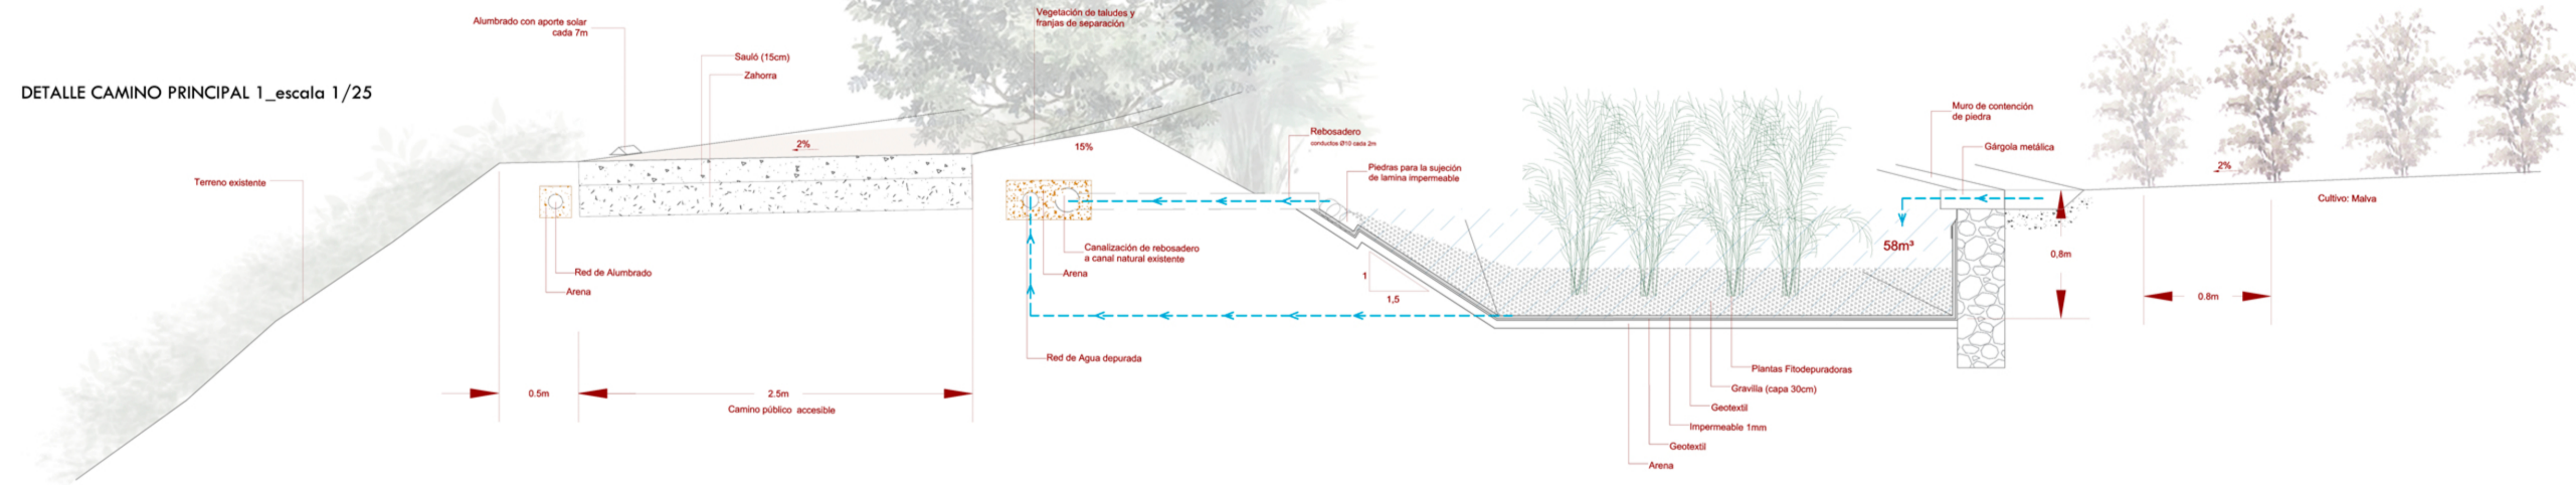

DETALLE TALUDES_escalada:1/50

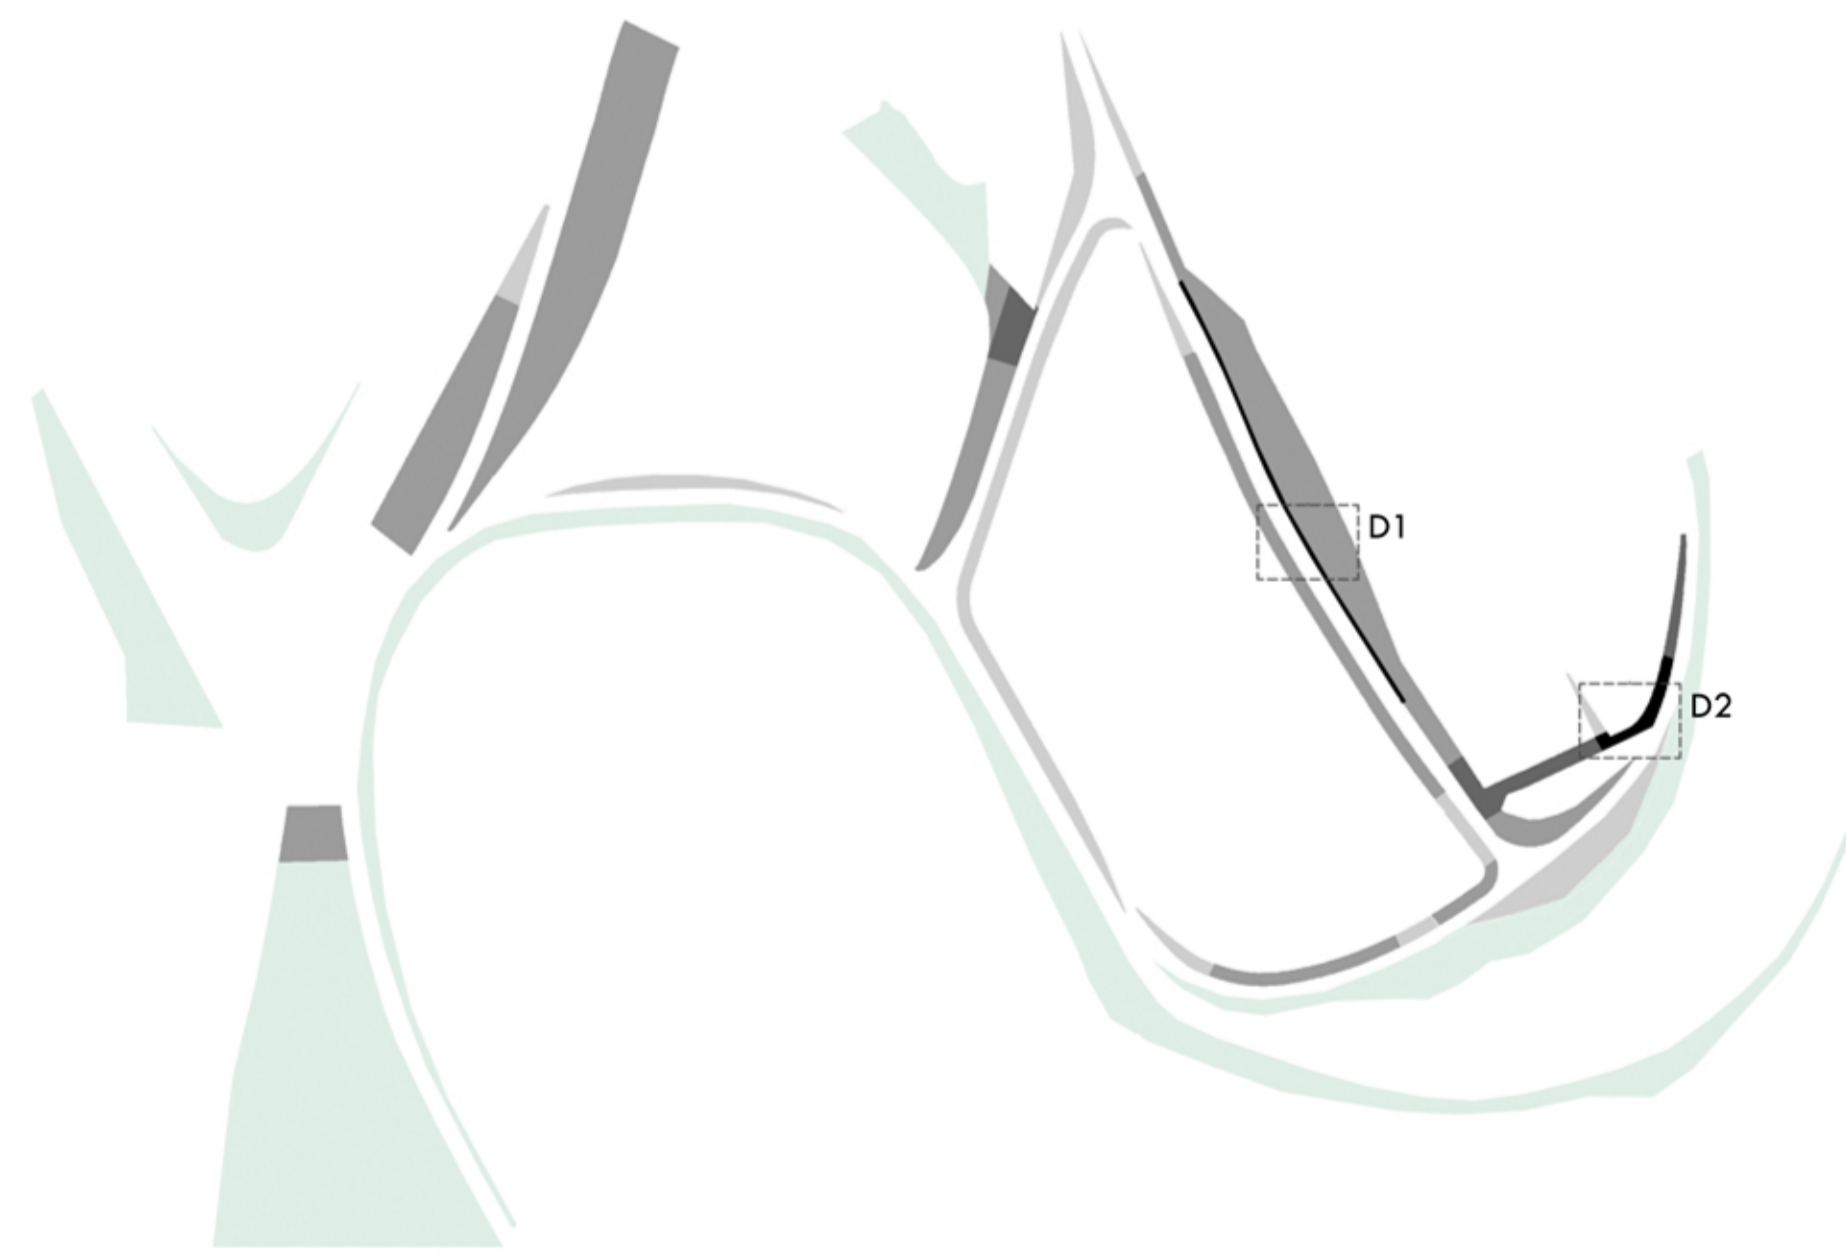

TALUDES_escalada:1/1000

- Pendiente 80%-100% (Tierra Armada)
- Pendiente 60%-80%
- Pendiente 40%-60%
- Pendiente 10%-40%
- Taludes existentes

