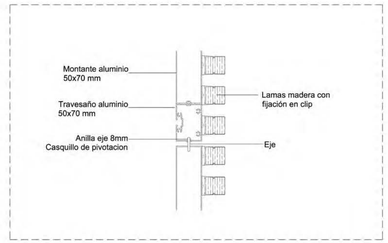

Detalle 1_escala: 1/5

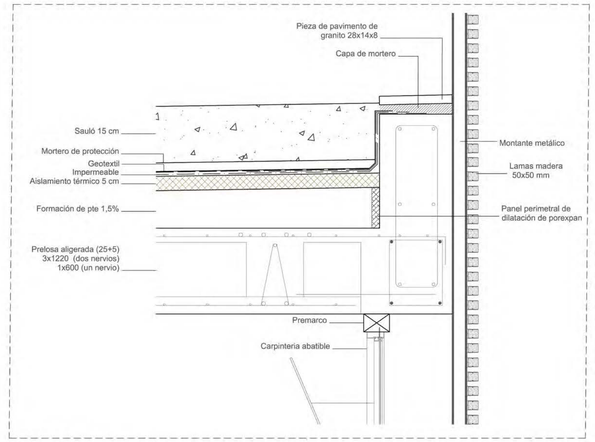

Detalle 2_escala: 1/10

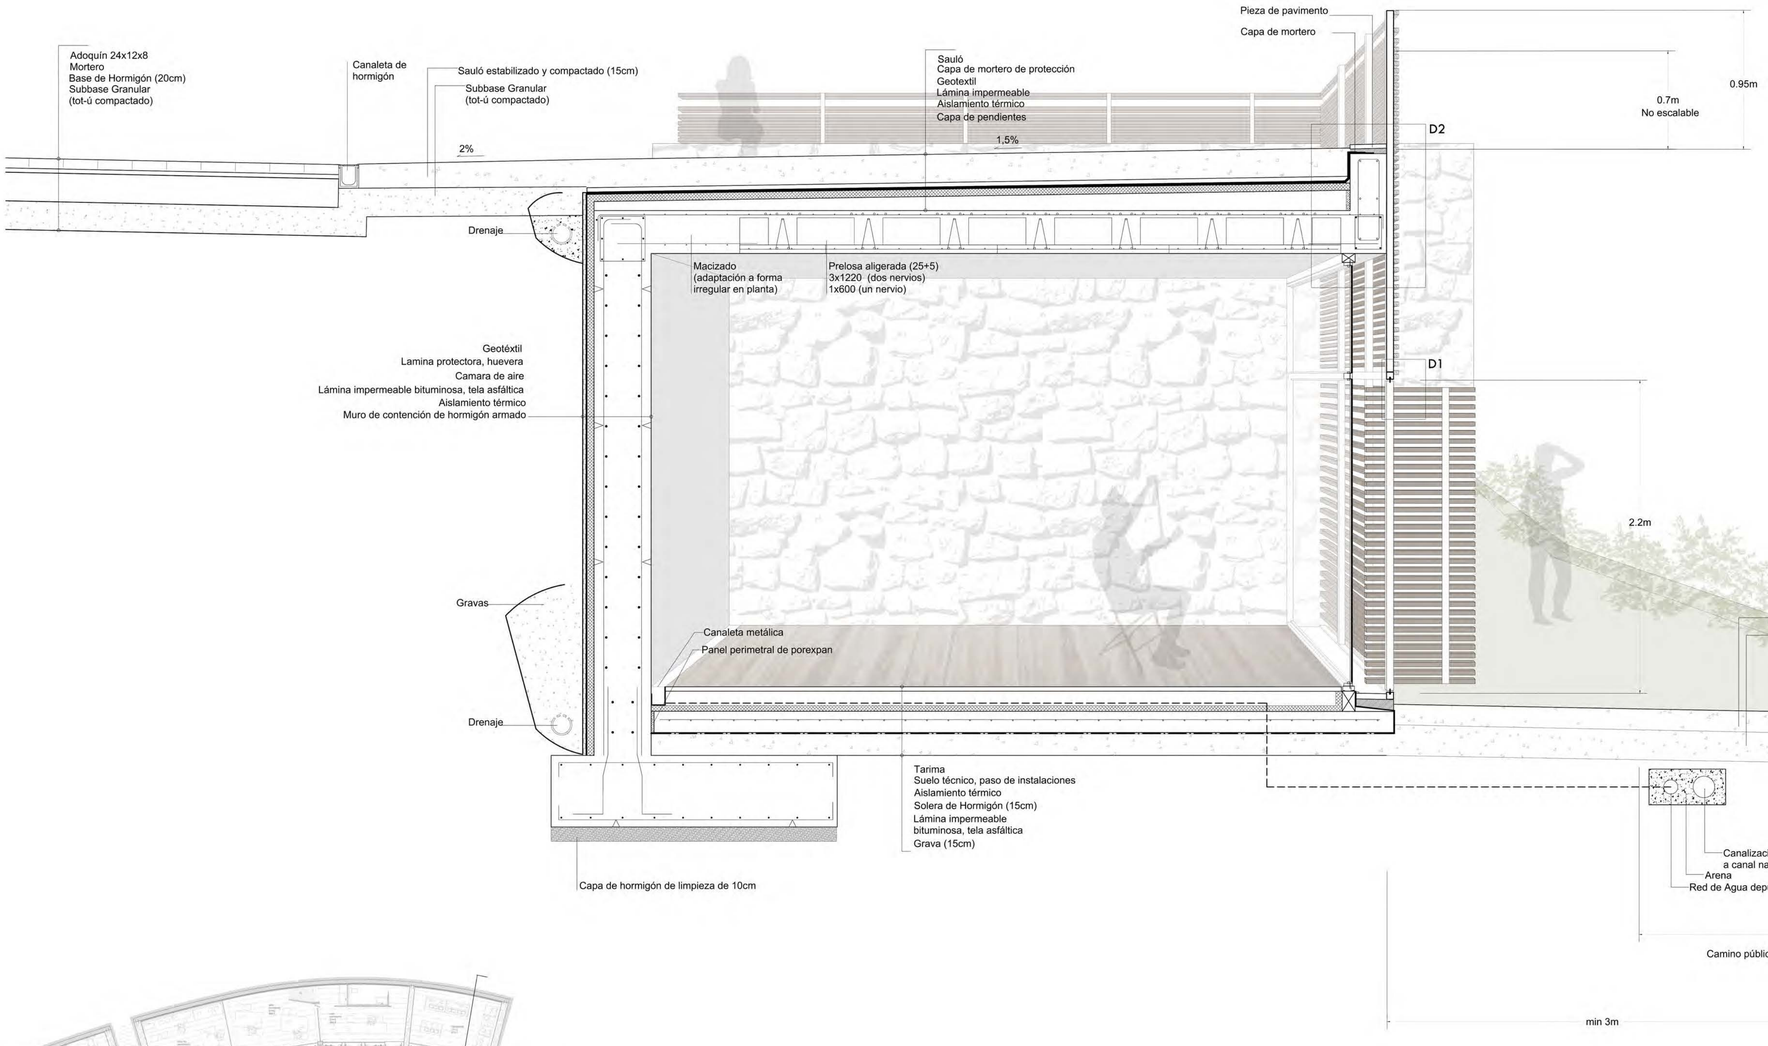
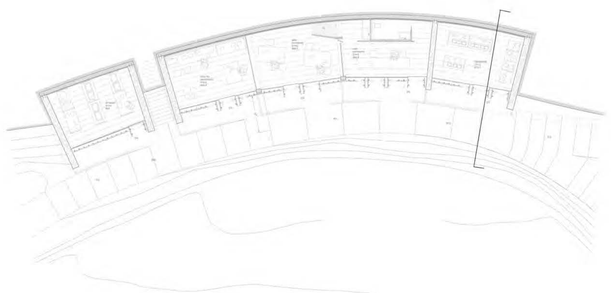
Sección transversal_escala: 1/20