



10 | PROPOSTA  
Programa

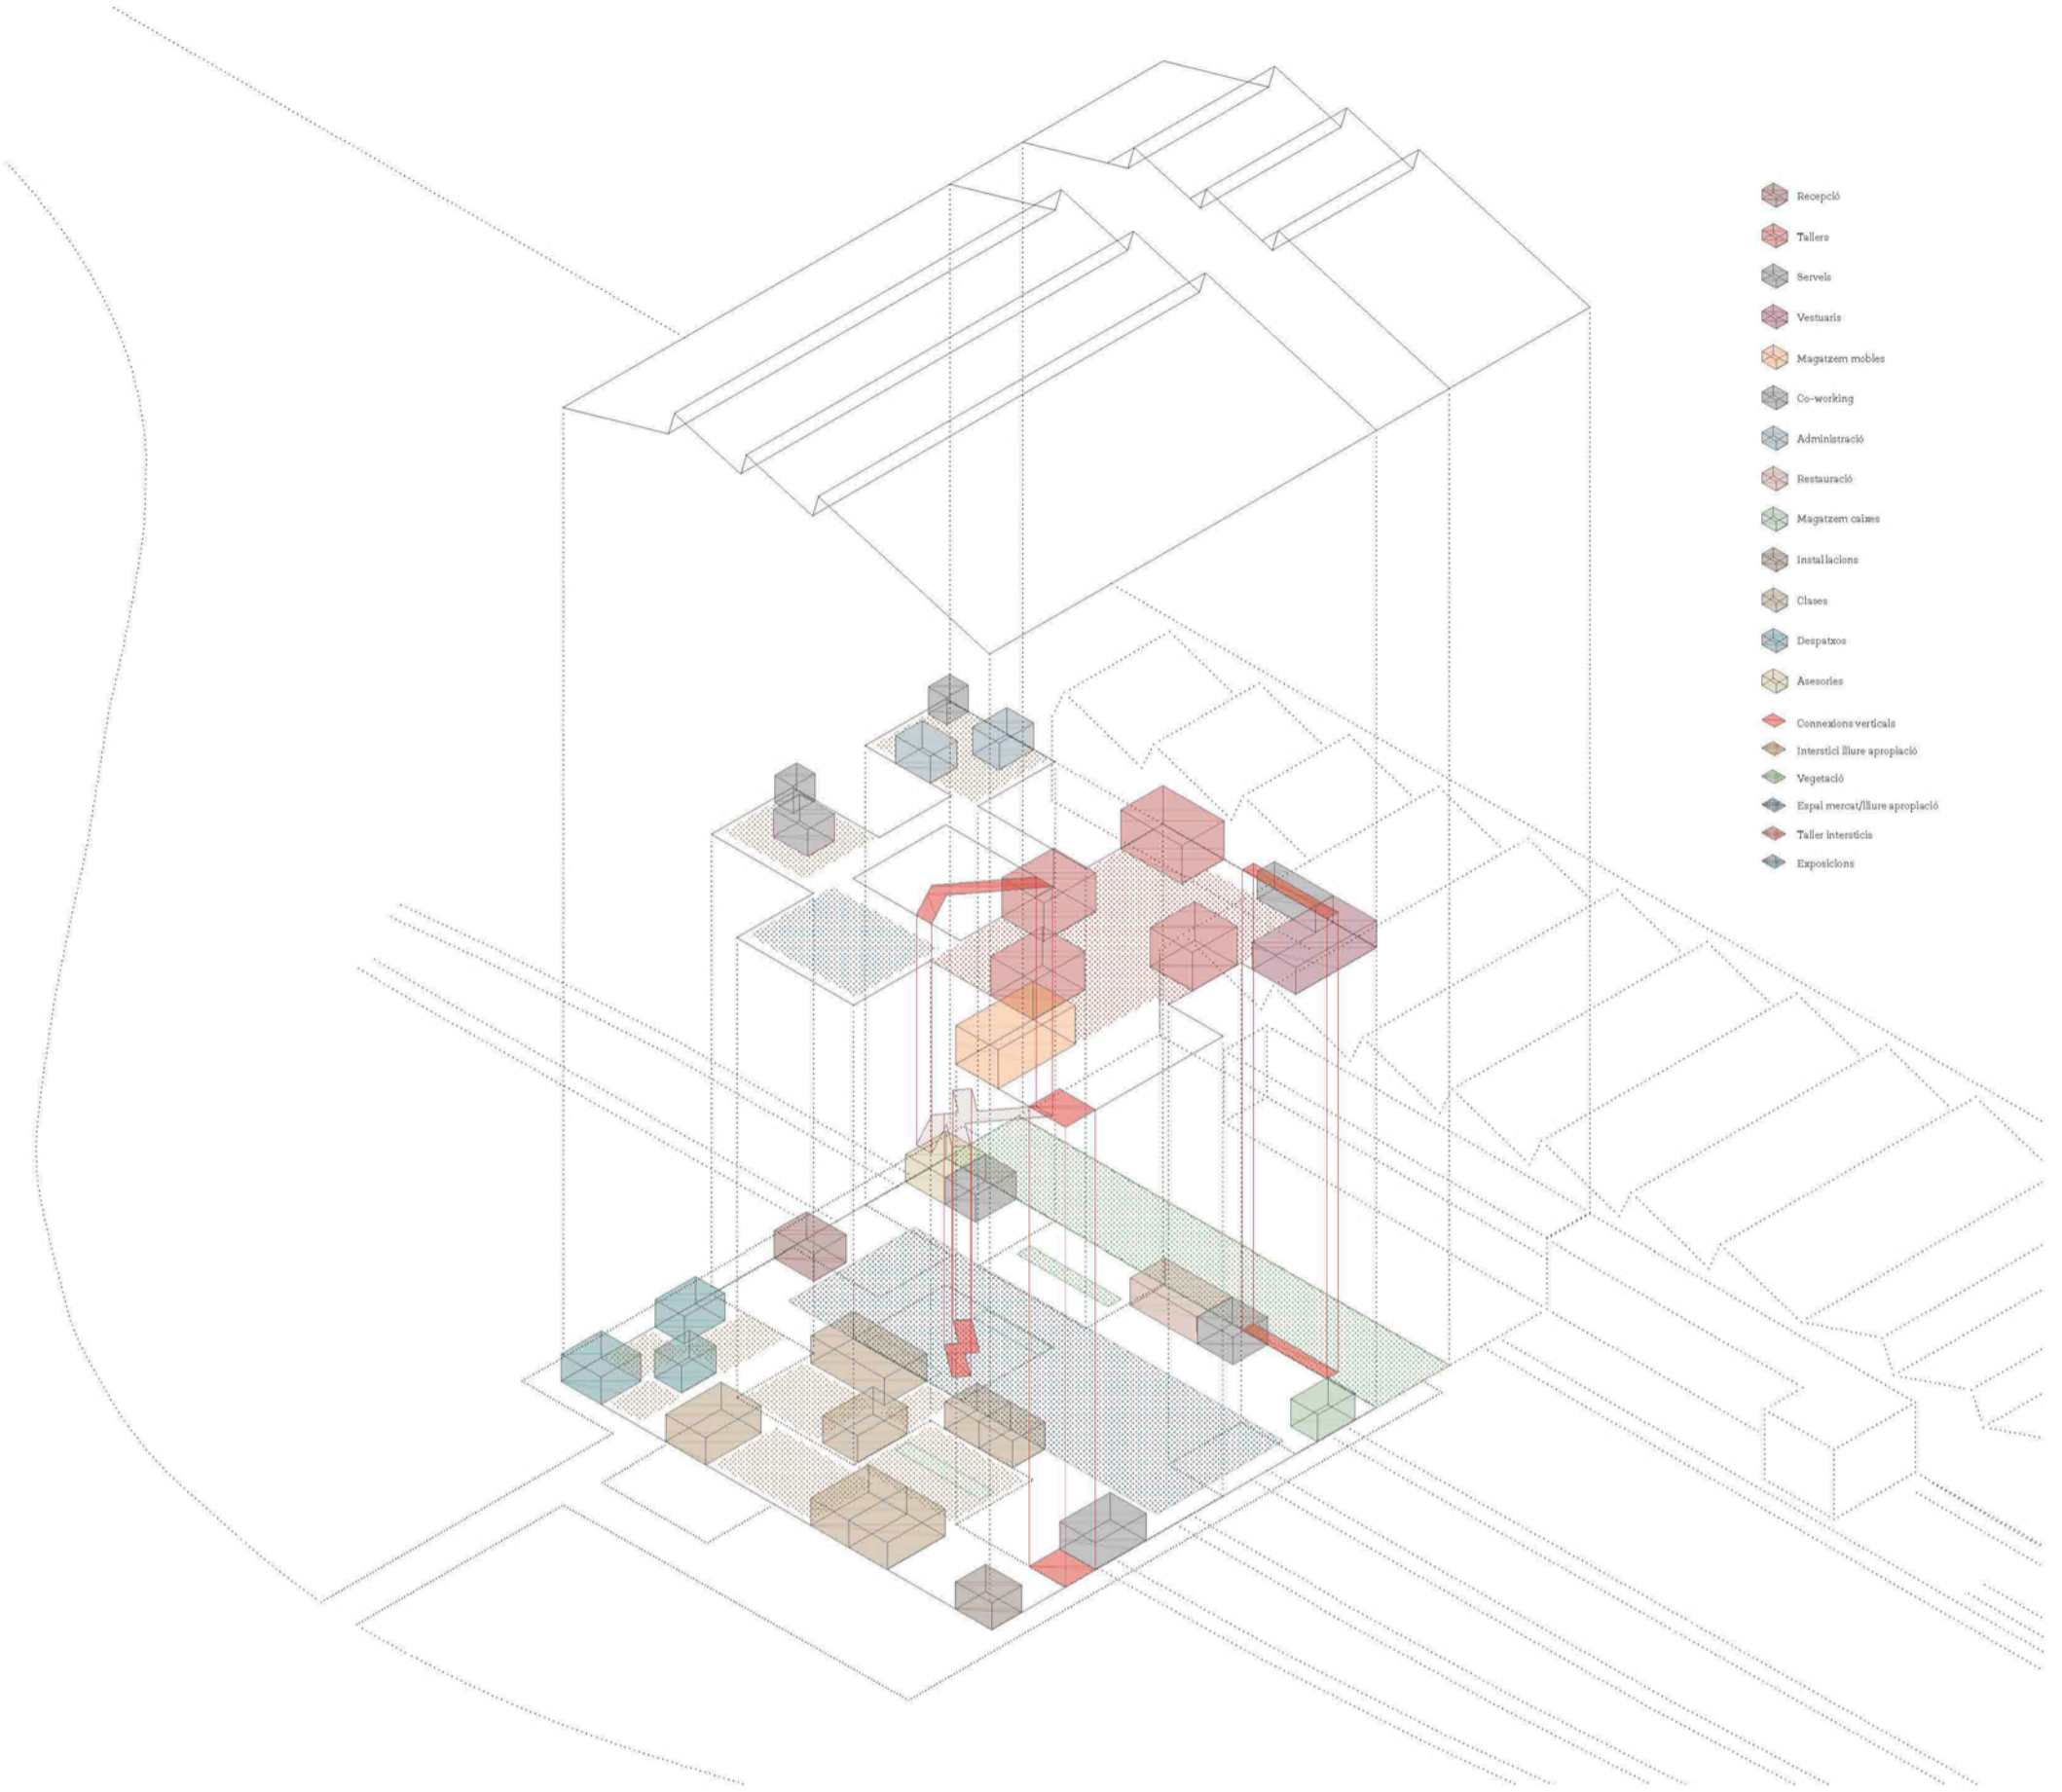


[Entre setmana]  
Espai productiu i d'intercanvi de coneixements

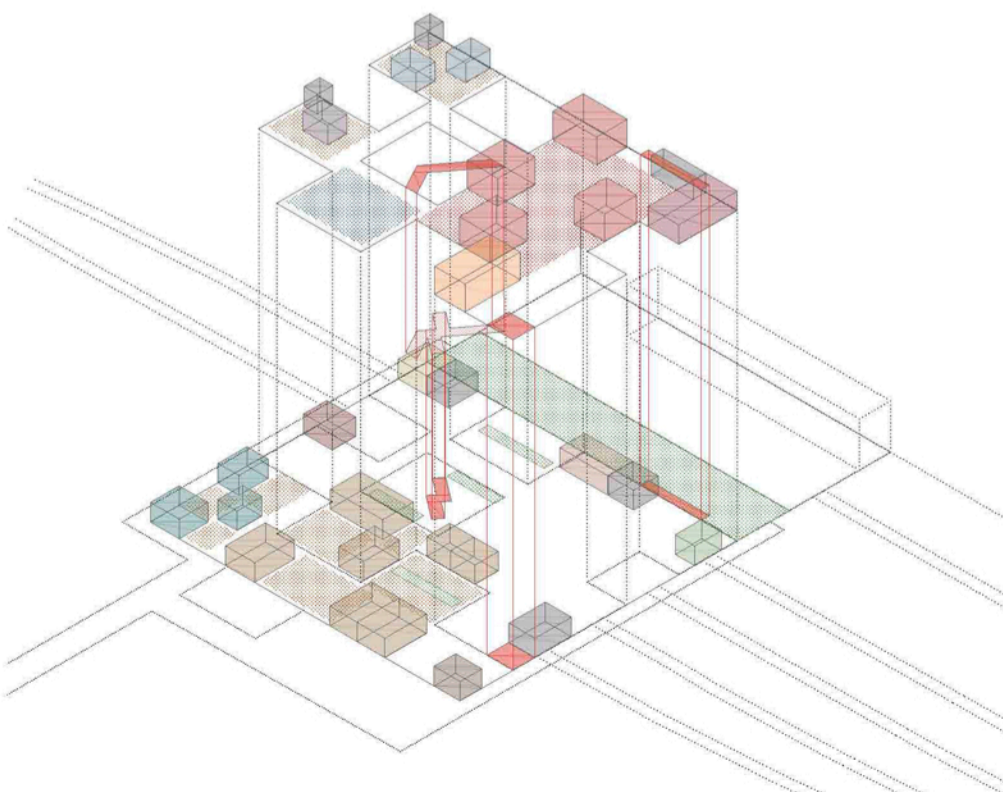

Durant la setmana els fluxos d'activitat de la nau es veuen repartits en tot el seu volum. Les activitats de més públiques tenen lloc a la planta baixa, on és dona un intercanvi de coneixements de la mà dels agents aliats del barri. Pel que fa la planta primera, trobem una activitat productiva que manté el caràcter d'indústria de la nau.

[Cap de setmana]  
Espai comercial (mercat)

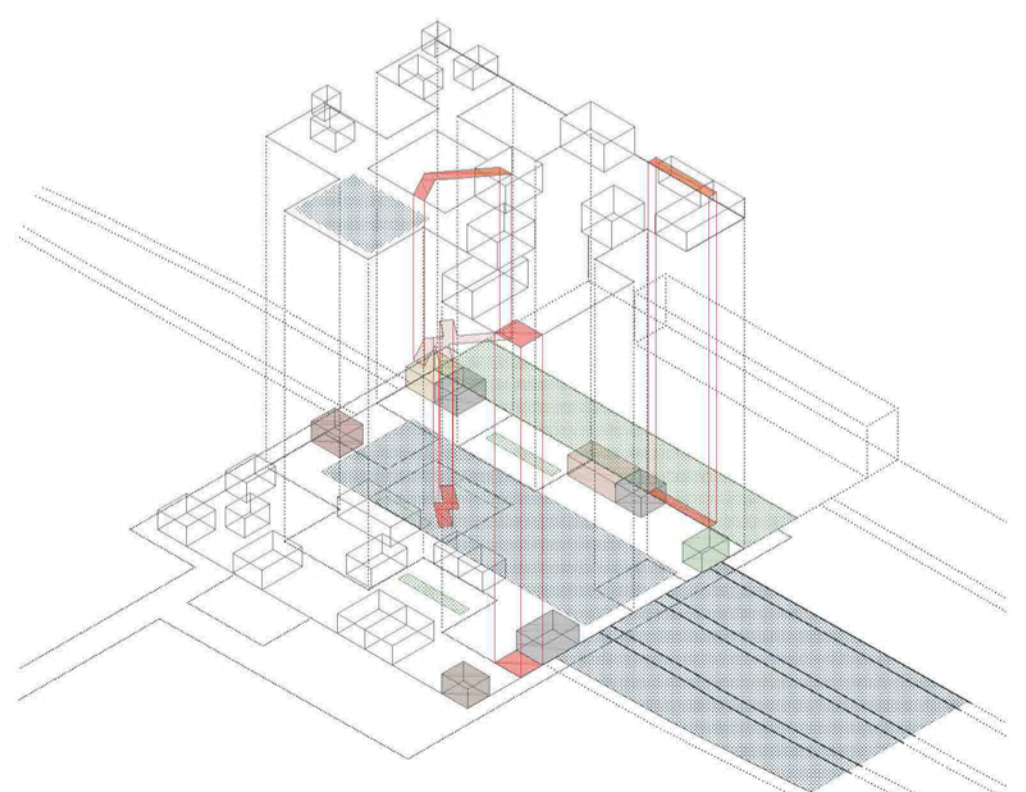

Durant el cap de setmana els fluxos d'activitat de la nau es concentren a la planta baixa, on és muntarà el mercat de mobles i objectes rehabilitats durant la setmana. La zona de restauració es mantindrà activa durant el mercat així com la d'exposició. Aquest mercat serà extensible a l'exterior (parc entre vies), si la situació climàtica es favorable