


15 | PLANIMETRIA  
Alçats 1:250

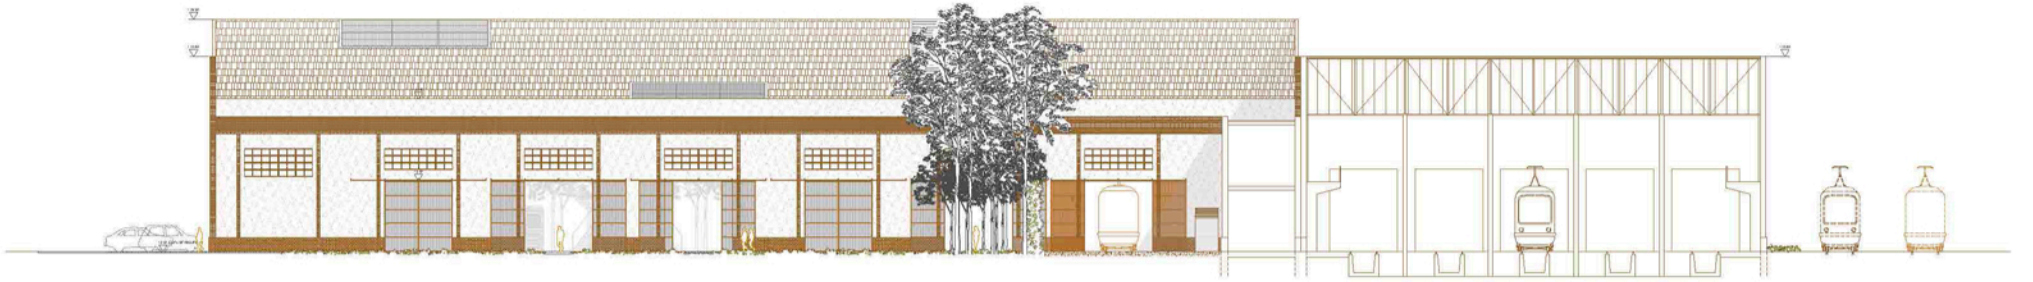


Alçat NO-SE 1:250



Alçat SE-NO 1:250



Alçat NO 1:250

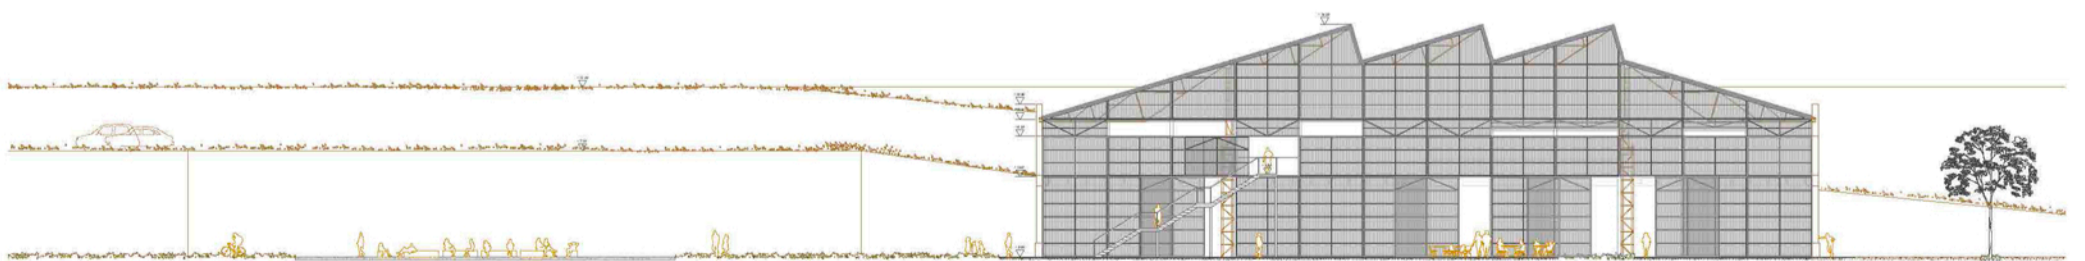

Secció NO - Alçat límit 1:250