

25 | IL·LUMINACIÓ  
Planta Baixa | Planta Primera 1:200

TIPUS DE LLUMINÀRIES

1. Zona docent teòrica i administració

Model tipus Hub fluorescent

- Il·luminació general difusa
- Làmpada: Tubs fluorescent de 54W
- Lluminària: Lineal, suspesa
- Distribució: Lineal puntual

Mòdul fluorescent L: 2500 Ref. 9016

Mòdul estructural L: 2504 Ref. 2404

2. Zona tallers (mòduls)

Model tipus Easy FL Round

- Il·luminació general difusa
- Làmpada: Fluorescent compacte 2x32W
- Lluminària: Puntual encastada
- Distribució: Reticular puntual

Mòdul fluorescent L: 300 Ref. 3349

3. Zona lavabos

Model tipus The Reflex (fix)

- Il·luminació d'èncosa i apagada freqüent
- Làmpada: LED's de 50W
- Lluminària: Puntual encastada
- Distribució: Reticular puntual

Mòdul LED L: 195 Ref. 8361

4. Zona espai comú semi-exterior

Model tipus Berlino (gran)

- Col·locació a grans distàncies del pla
- Làmpada: Vapor de mercuri a 70E
- Lluminària: Òptica simètrica
- Distribució: Reticular puntual

Mòdul vapor de mercuri Ref. 4327

5. Zona espai exterior, accessos

Model tipus Woody (gran)

- Anclada als murs i pilars
- Làmpada: LED's 70W
- Lluminària: Puntual encastada
- Distribució: WF 58\*


Mòdul LED Ref. 5558

Model tipus Woody (gran)

- Anclada als murs exteriors
- Làmpada: LED's 70W
- Lluminària: Puntual encastada
- Distribució: WF 58\*

Mòdul LED Ref. 5558

Amb el canvi de coberta i la franja s'augmentarà l'entrada de llum natural a l'edifici. Tanmateix la llum penetra pels llums i finestres existents. La lluminositat de la nau és elevada i la necessitat de llum artificial es reservarà per les nits i tades d'hivern.

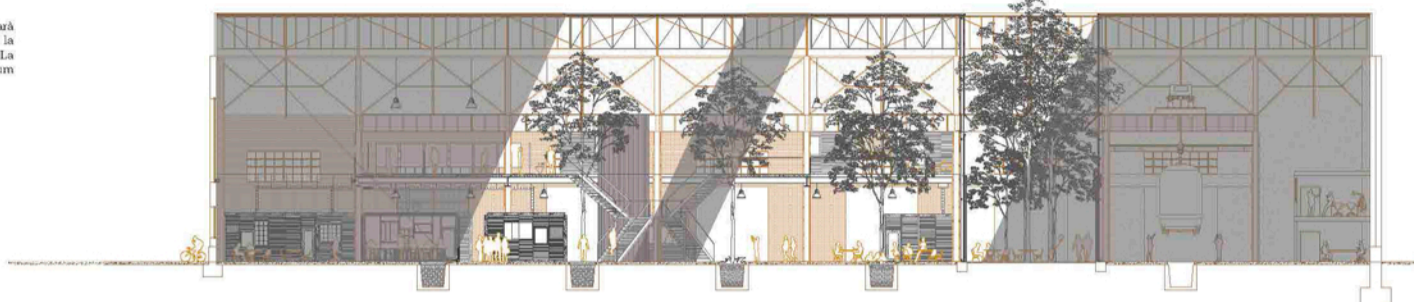

- Lluminària Woody Fixada a la paret
- Lluminària Woody Fixada al terra
- Fluorescent
- Lluminària Berlino
- Lluminària The Reflex
- Lluminària Easy FL Round

Il·luminació difusa down - light  
Suspendió per sostre per apropar-se al pla de treball  
Distribució lineal amb lluminària de tubs fluorescentes  
S'encarrega d'il·luminar els espais d'aprenentatge

Il·luminació difusa  
Anclatge a pilar amb suport metàl·lic  
Ajustable, rotació per poder cobrir tot l'espai en la situació més desfavorable  
Distribució puntual amb lluminària LED  
S'encarrega d'il·luminar els espais comuns de doble alçada

Il·luminació difusa  
Anclatge a pilar exterior amb suport metàl·lic  
Ajustable, rotació per poder cobrir tot l'espai en la situació més desfavorable  
Distribució puntual amb lluminària LED  
S'encarrega d'il·luminar els espais exteriors de l'edifici

Il·luminació difusa down-light  
Empotrada a sostre  
Distribució puntual lineal amb lluminària LED  
La càrrega tèrmica i el manteniment són baixos

Il·luminació de suport, per moments on la llum natural sigui insuficient  
Penjant del forjat de planta primera a 5m del pla de treball  
Il·luminació puntual reticular  
S'encarrega d'il·luminar els espais sota forjat

Il·luminació difusa  
Anclatge a passeig exterior amb suport metàl·lic  
Ajustable, rotació per poder cobrir tot l'espai en la situació més desfavorable  
Distribució puntual amb lluminària LED  
S'encarrega d'il·luminar els espais de la franja de l'edifici

Il·luminació difusa down-light  
Empotrada a sostre  
Distribució puntual lineal amb lluminària LED  
La càrrega tèrmica i el manteniment són baixos

Il·luminació de suport, per moments on la llum natural sigui insuficient  
Penjant de l'estructura de encavallades a 5m del pla de treball  
Il·luminació puntual reticular  
S'encarrega d'il·luminar els espais comuns i d'estar

Il·luminació difusa down - light  
Empotrada a sostre  
Distribució puntual reticular amb lluminària fluorescent compacte  
La càrrega tèrmica i el manteniment són baixos

