




PIANTA BAIXA e:1/150

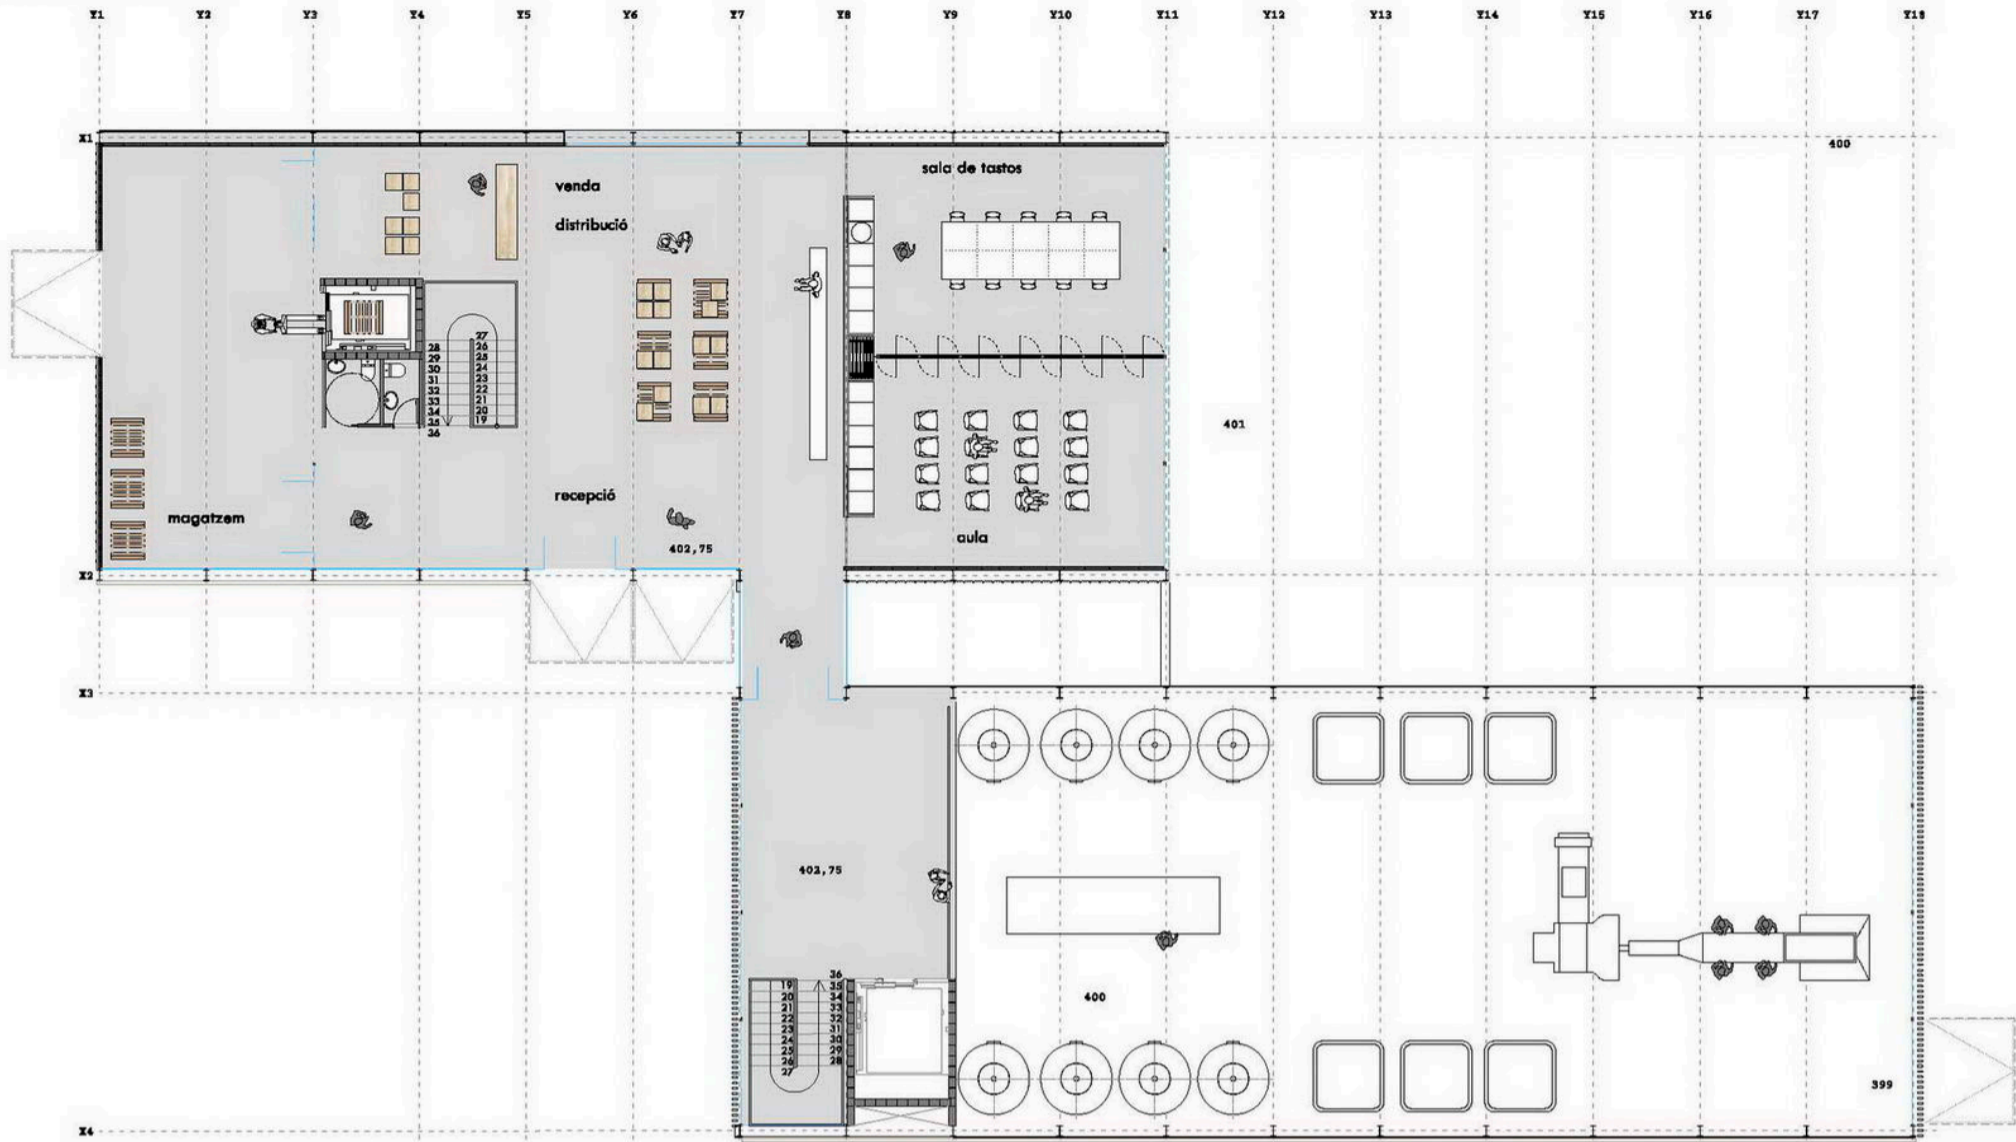

PIANTA SEMISOTERRANI

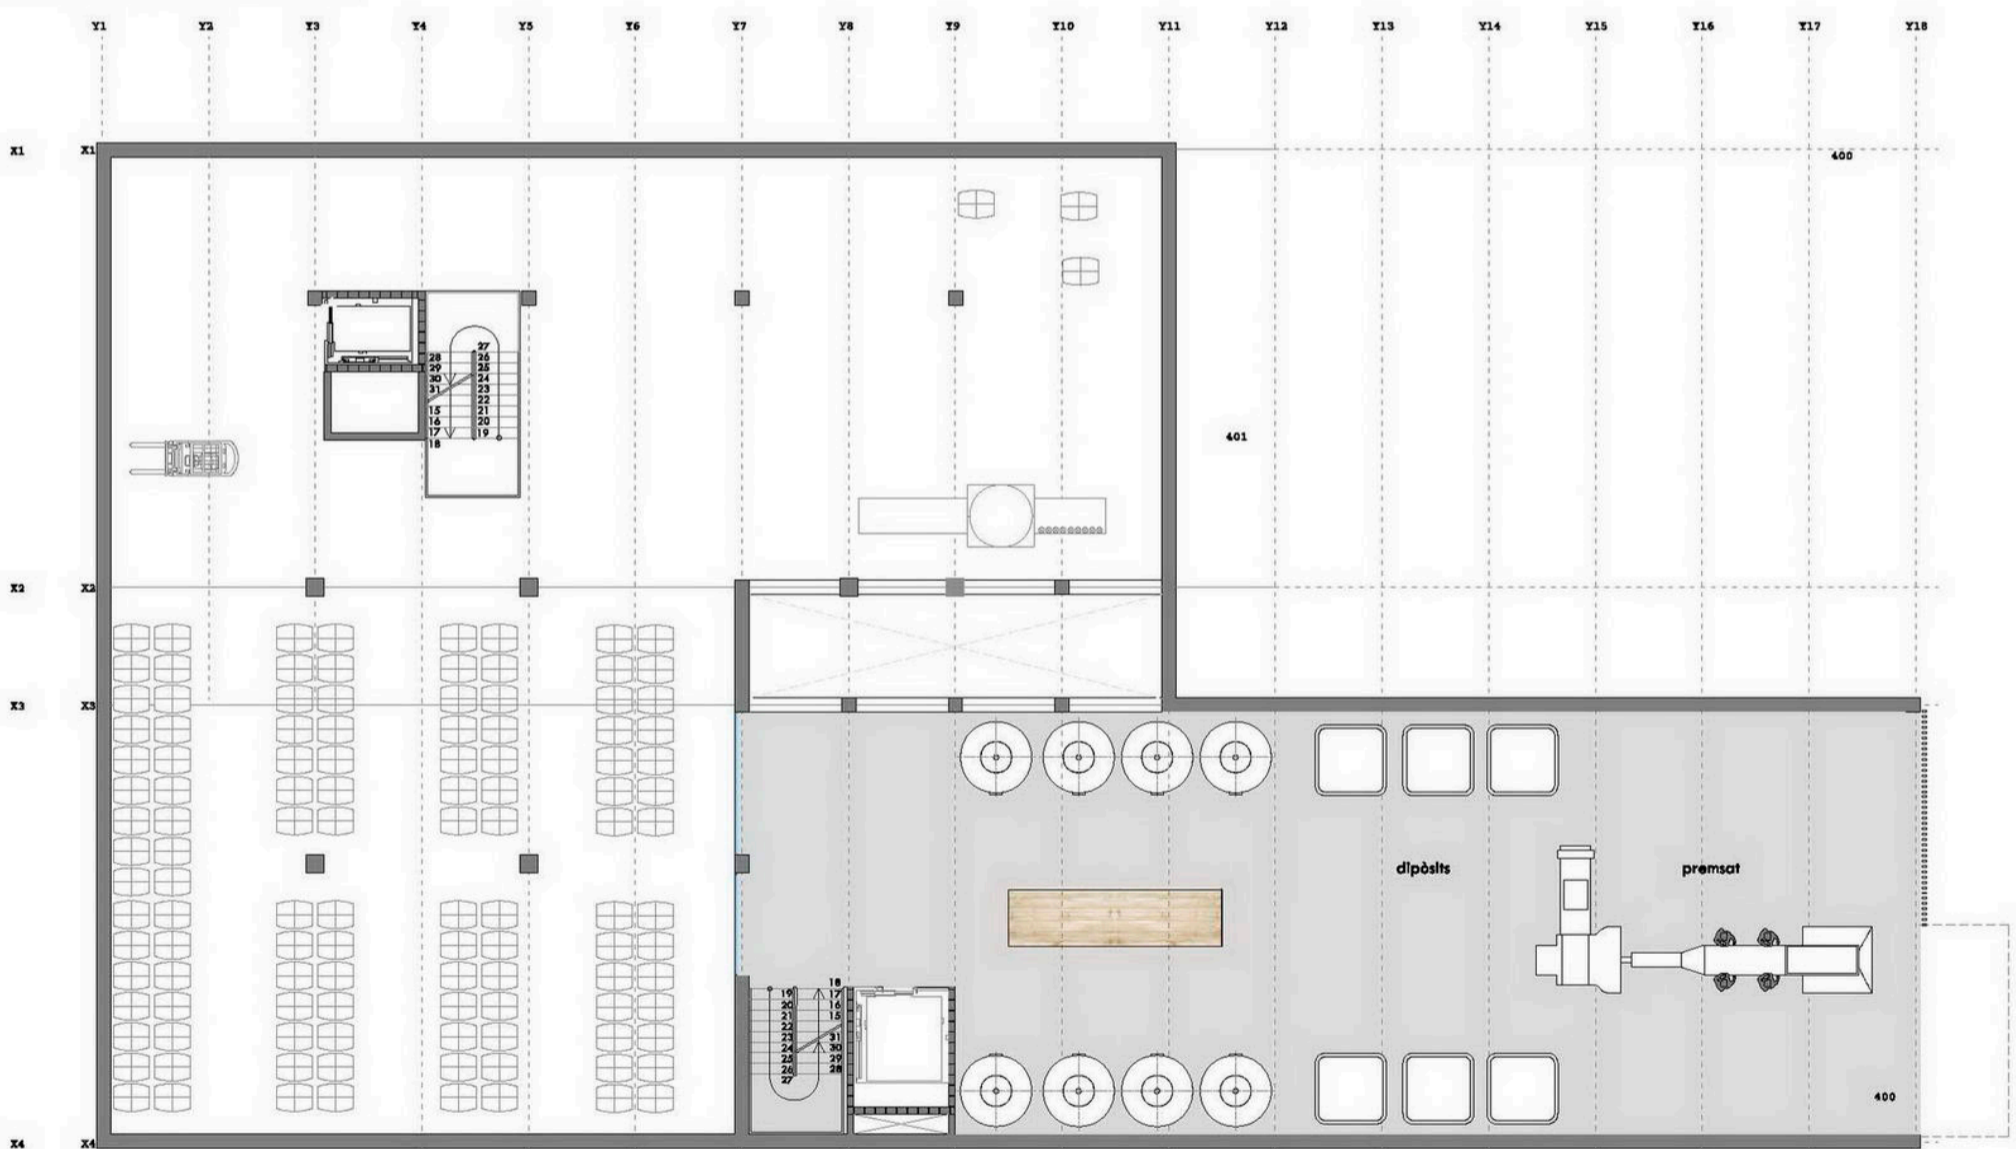

ESPAI 03: BODEGA

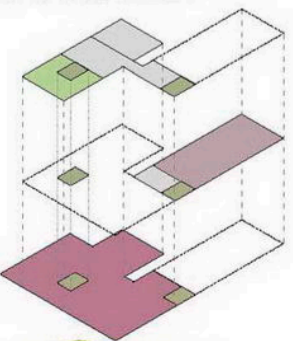

- CENTRE DE VISITES
- MAGATZEM
- PREMSAT
- BODEGA I EMBOTELLAT
- NUCLIS VERTICALS

SUPERFÍCIES

SUPERFÍCIE CONSTRUÏDA

Planta Baixa	470 m ²
Planta semisoterrani	408 m ²
Planta soterrani	897 m ²
Total construïda	1.775 m²


SUPERFÍCIE ÚTIL

Planta Baixa	429 m ²	Planta Semisoterrani	376 m ²	Planta Soterrani	712 m ²
reapció - venda	153 m ²	reapció raïm (premsa)	113 m ²	vestuari	13 m ²
sala de tastos	51 m ²	piletes	92 m ²	instal·lacions	11 m ²
aula	51 m ²	tena	112 m ²	botes	266 m ²
magatzem	71 m ²	circulació	59 m ²	embotellat i reparació	142 m ²
circulació	103 m ²			botelles	50 m ²
				circulació	230 m ²


SECCIÓ CONSTRUCTIVA





ALÇAT PRINCIPAL (façana sud)

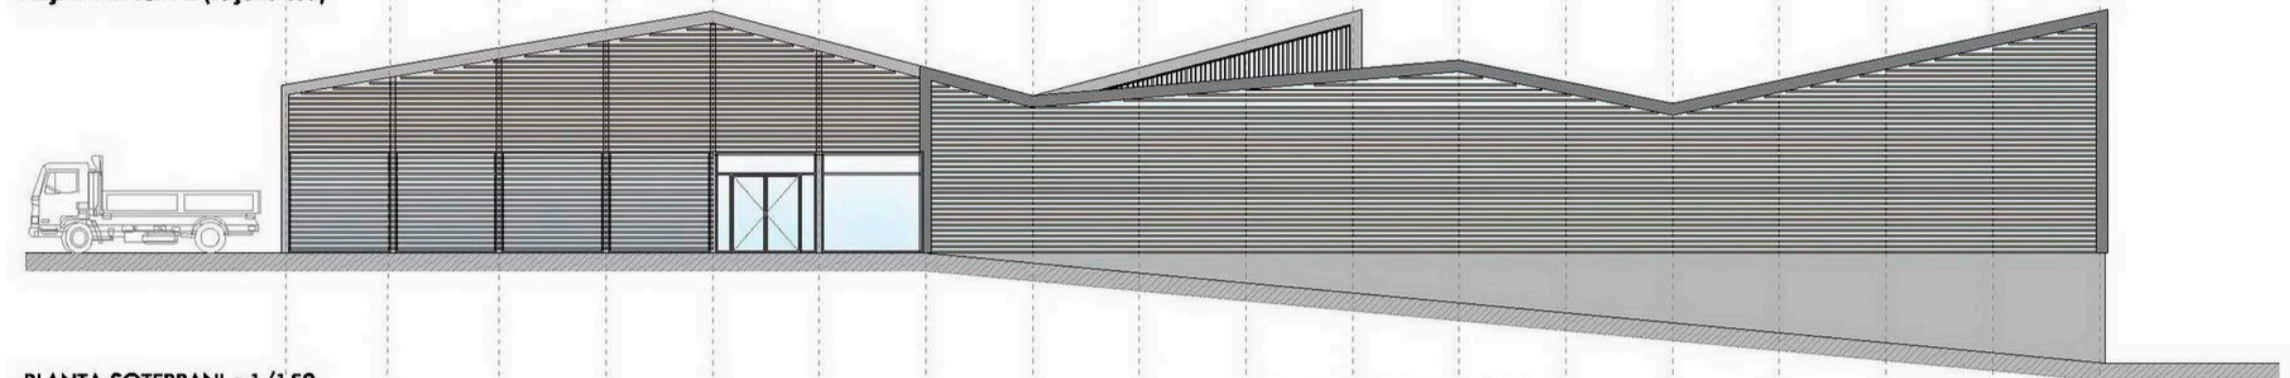

PIANTA SOTERRANI e:1/150

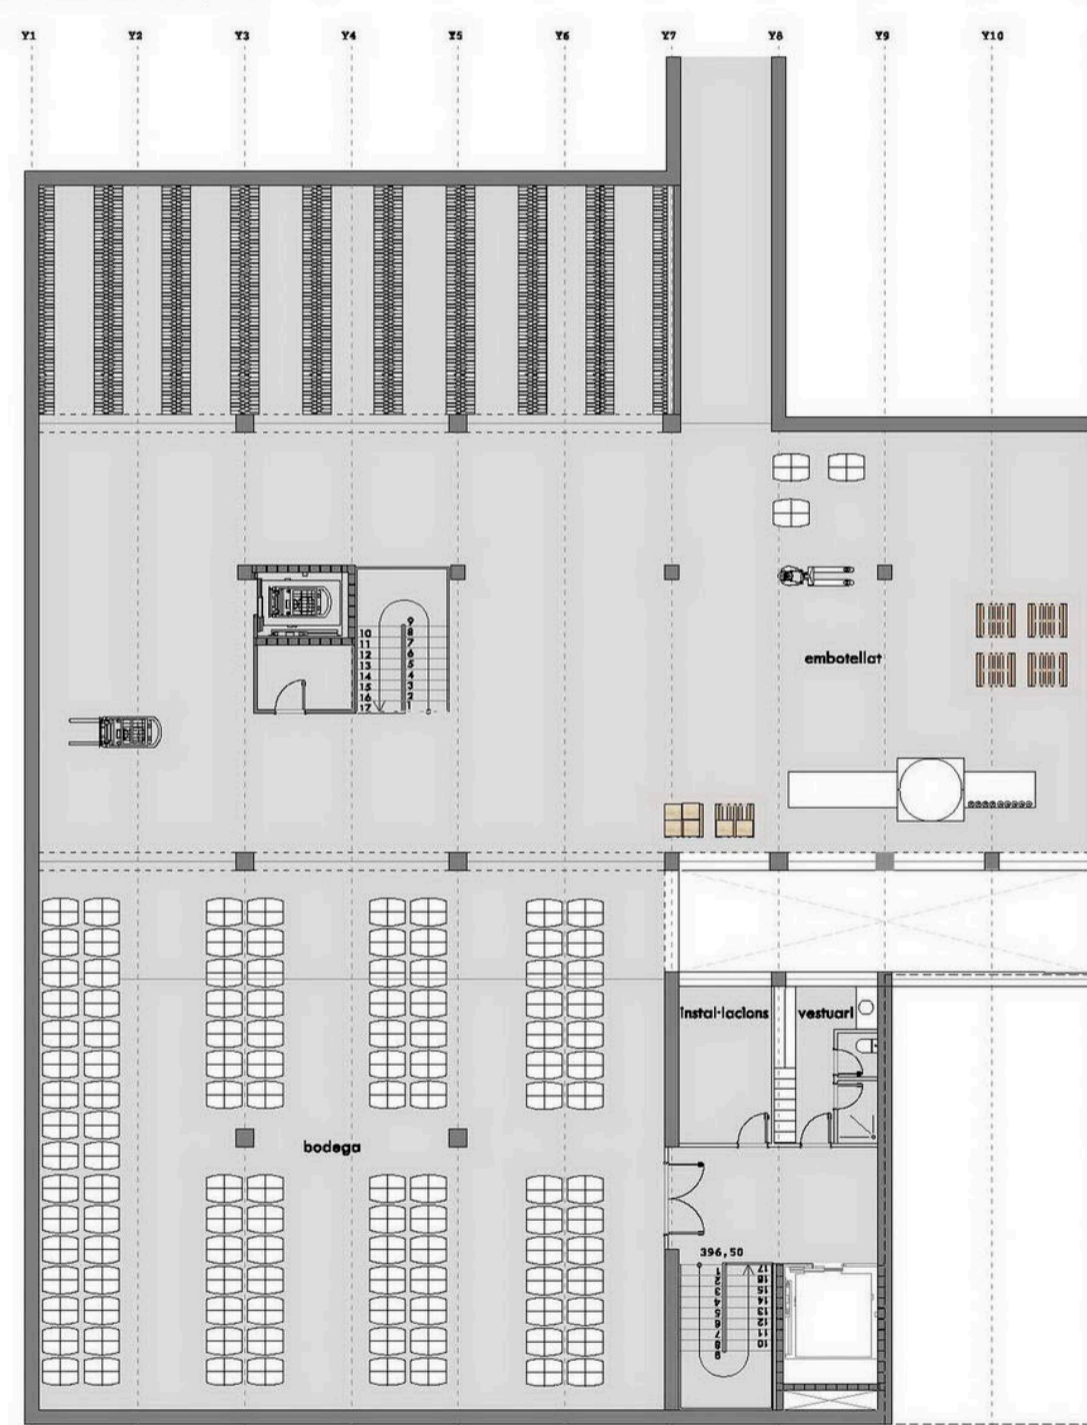

PIANTA COBERTA E: 1/300

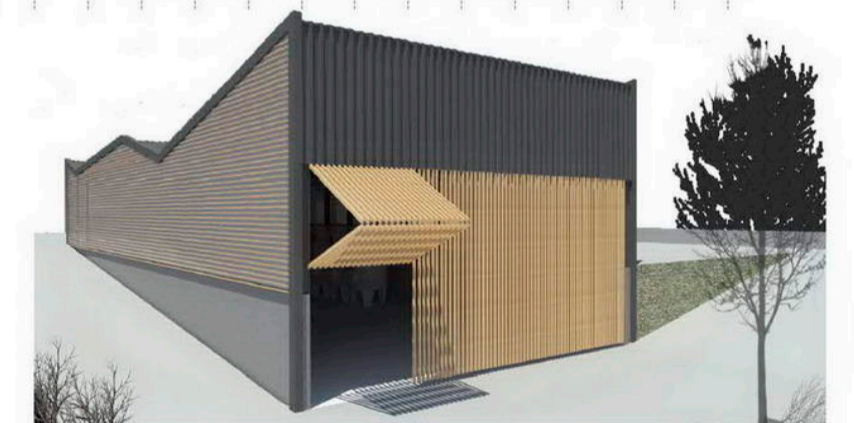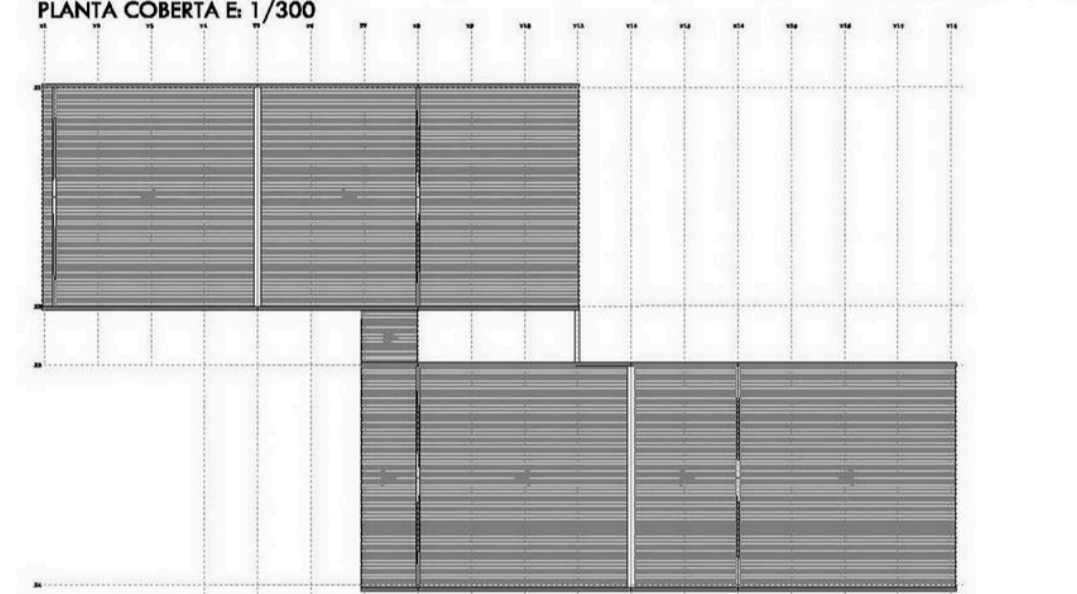

vista accés celler



vista accés principal

ESPAI 03

09