

VEGETACIÓ AQUÀTICA



Iris Pseudacorus




Scirpus



Mentha Aquatica



Botium Umbellatus

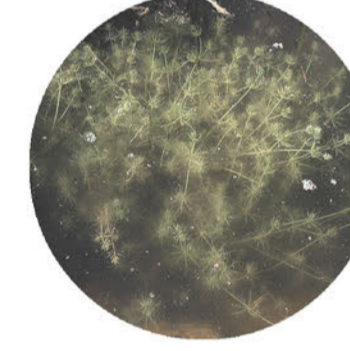


Chara spp




Ceratophyllum spp

LLEGENDA



1. Carretera d'asfalt
2. Terreny argilós compactat
3. Capa de grava protectora de la base del canal. Evitarà l'escorrentia de grans sediments. Granulometria: 50-100mm
4. Grava drenant granulometria 10-20mm
5. Grava drenant granulometria 30-50mm
6. Grava drenant granulometria 50-100mm
7. Terreny natural
8. Substrat fèrtil per a plantes
9. Plantes macrofites
10. Vegetació palustre

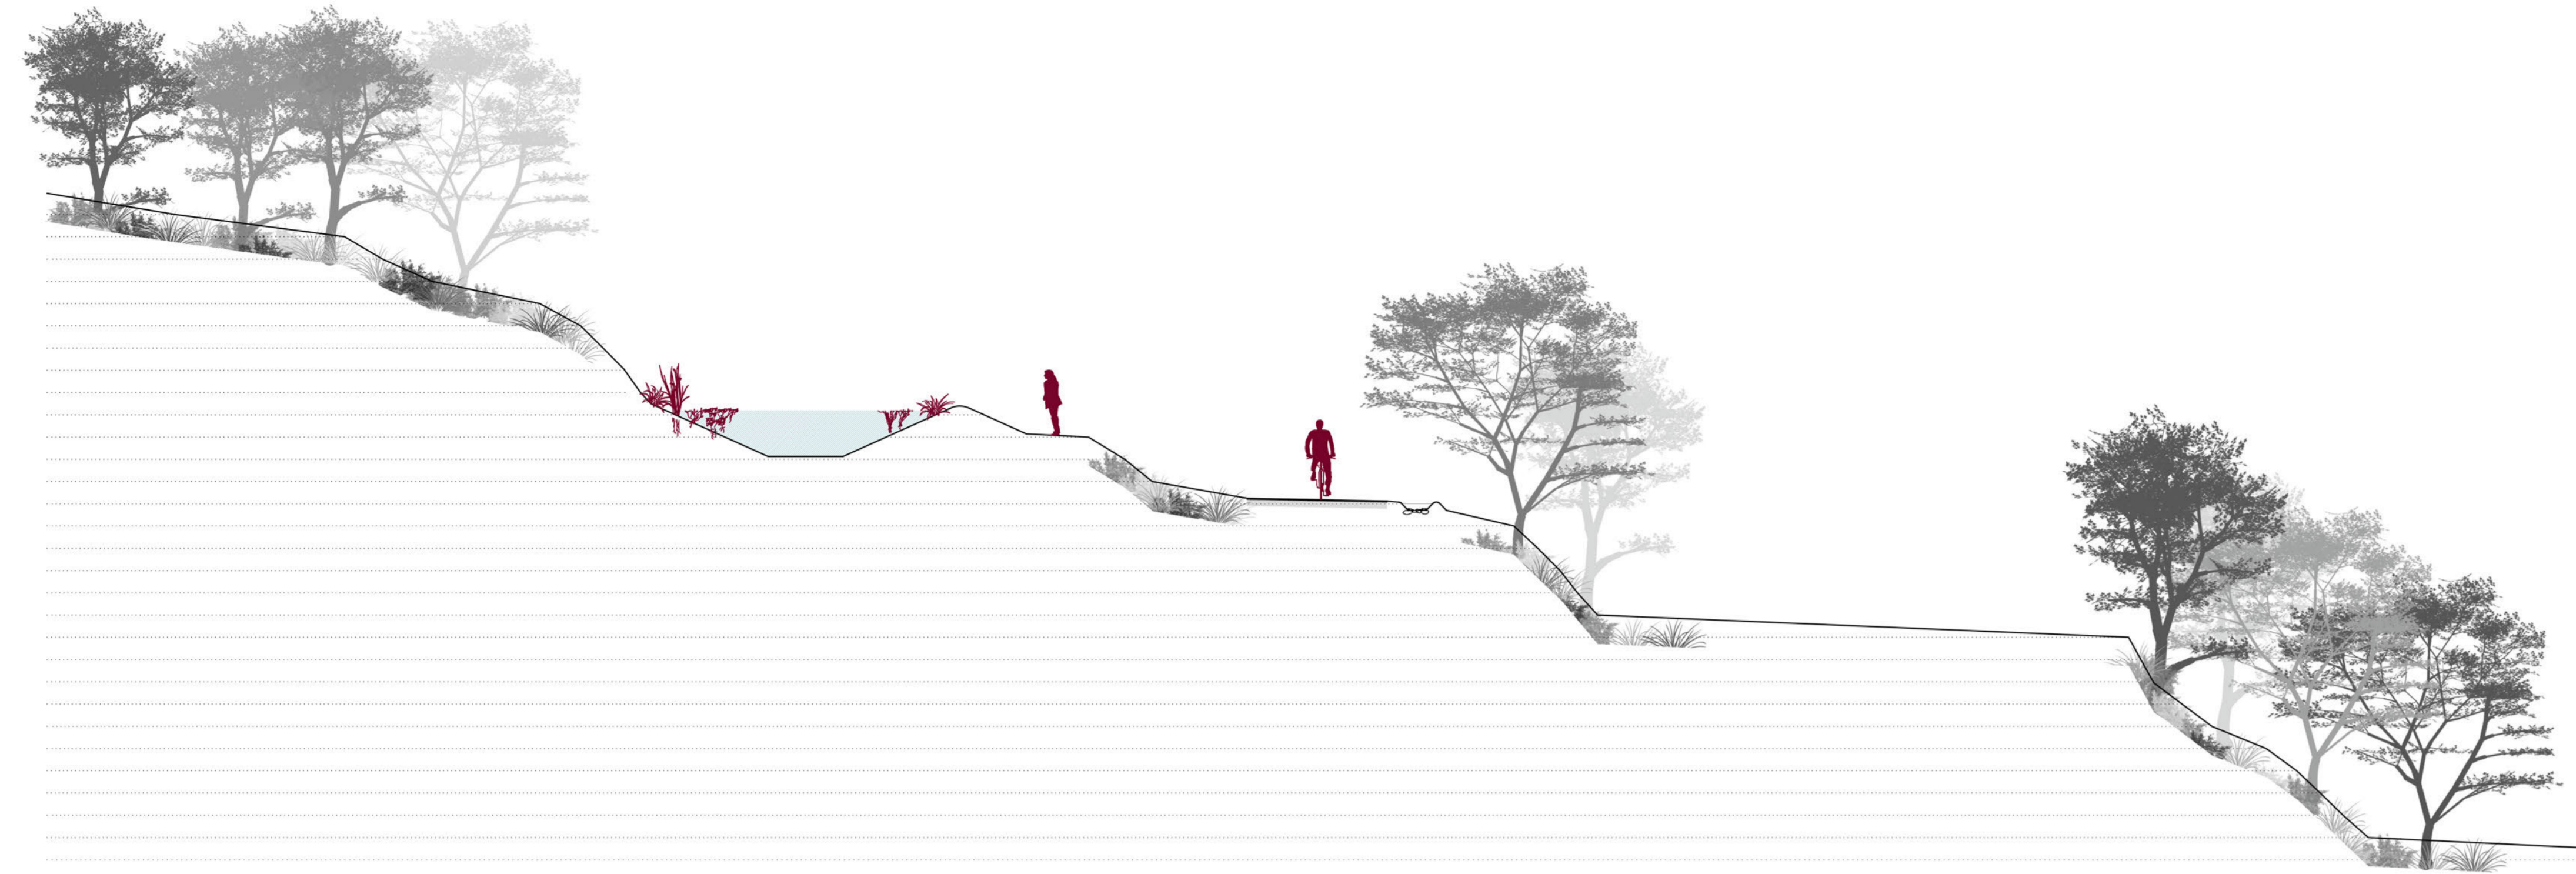


Secció AA' e1/100

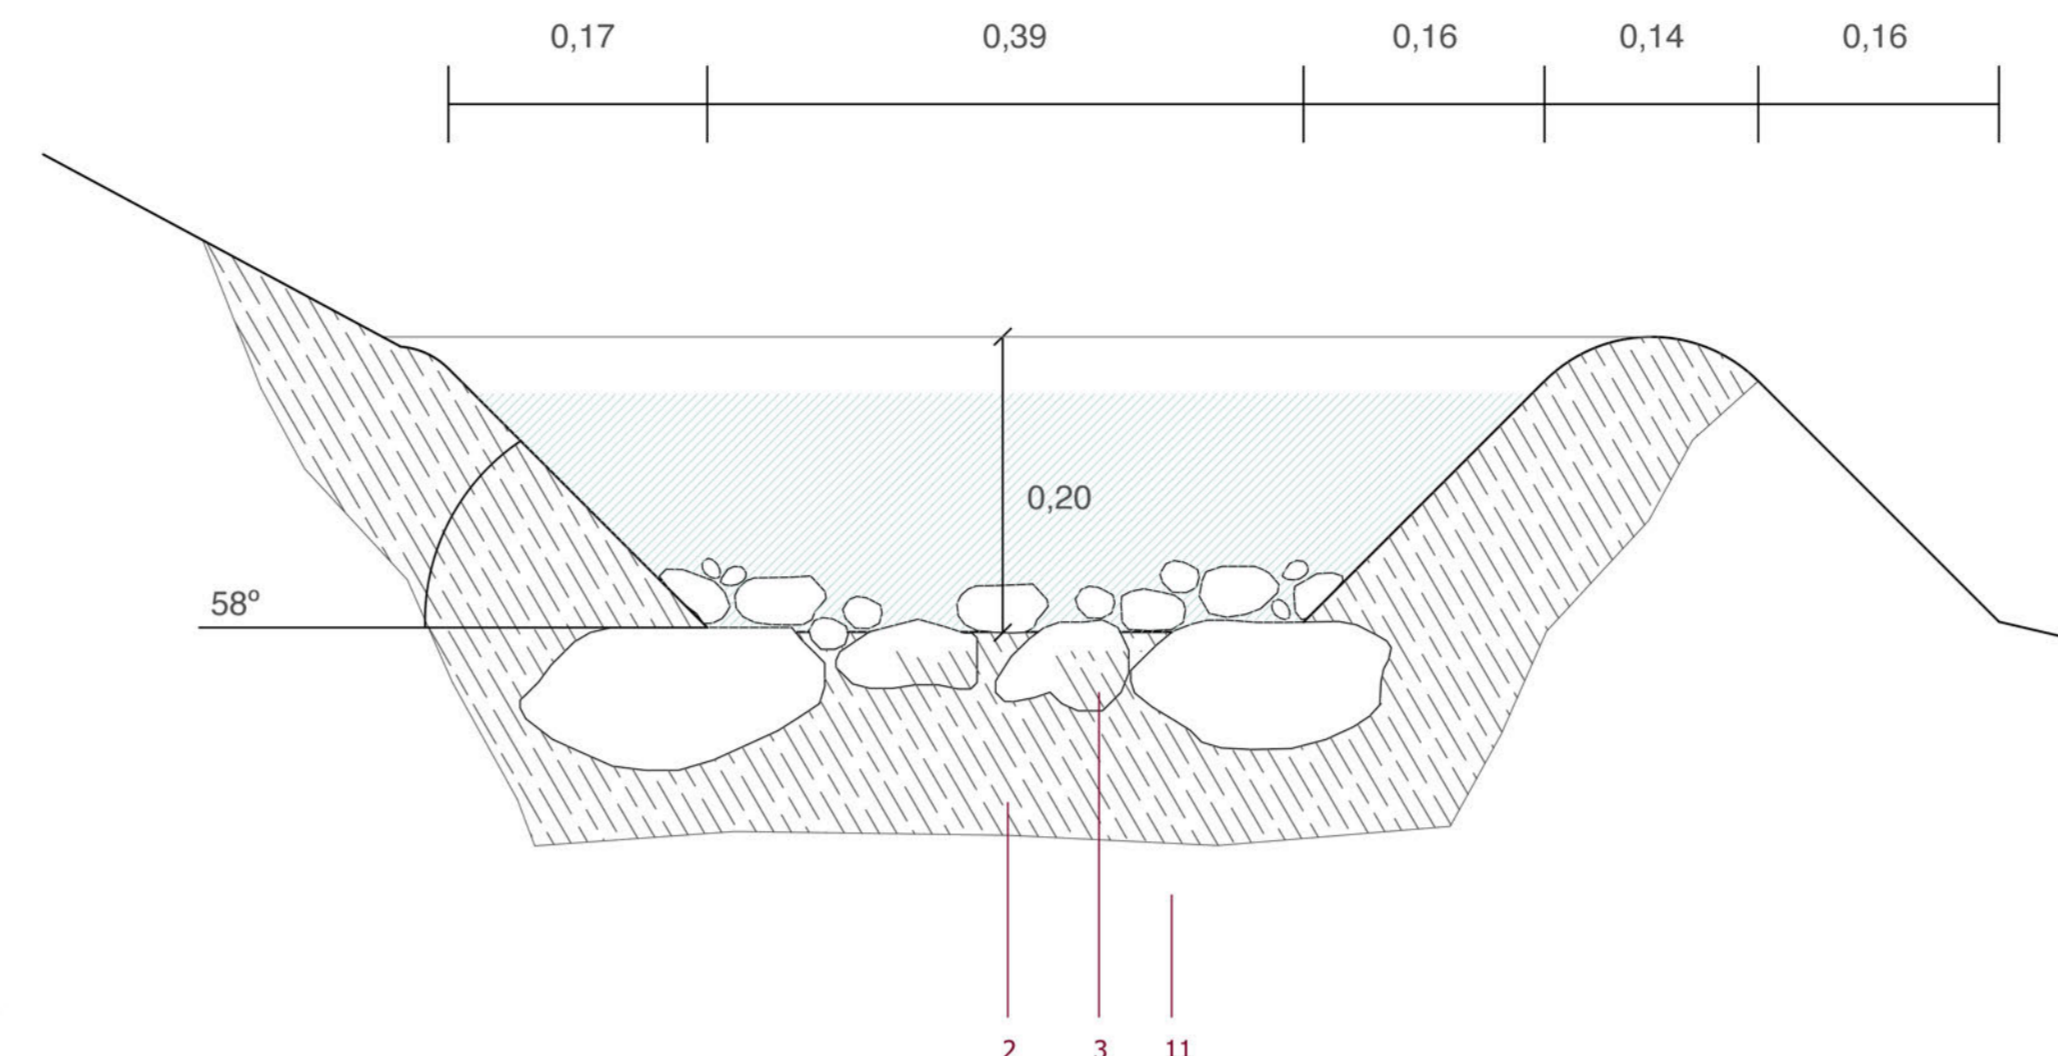







D1: Secció de la canal e1/5

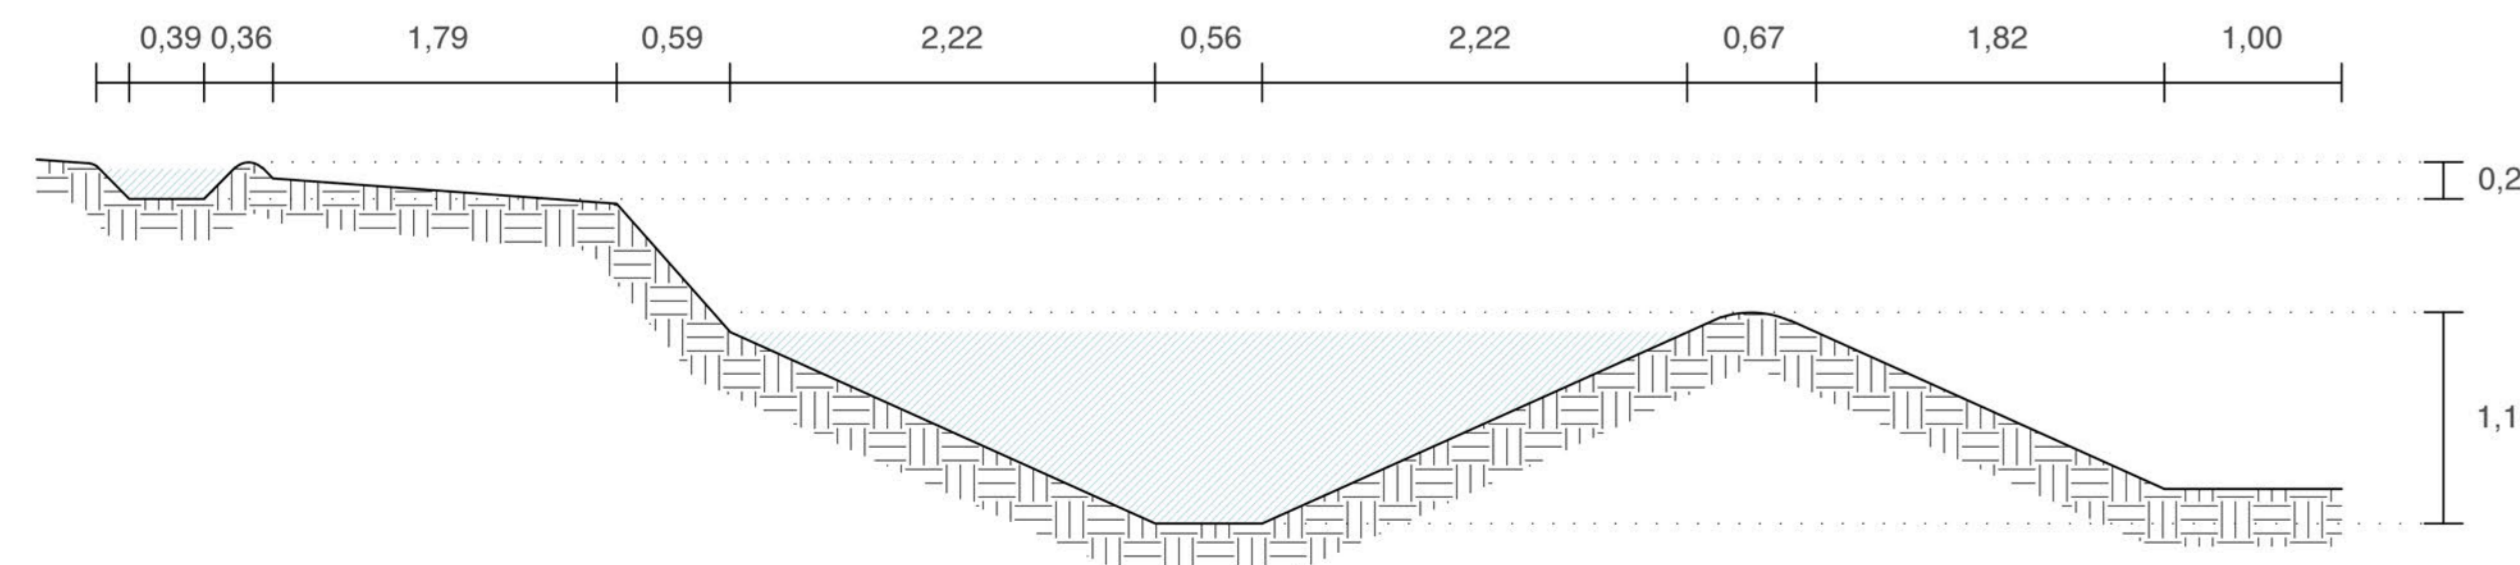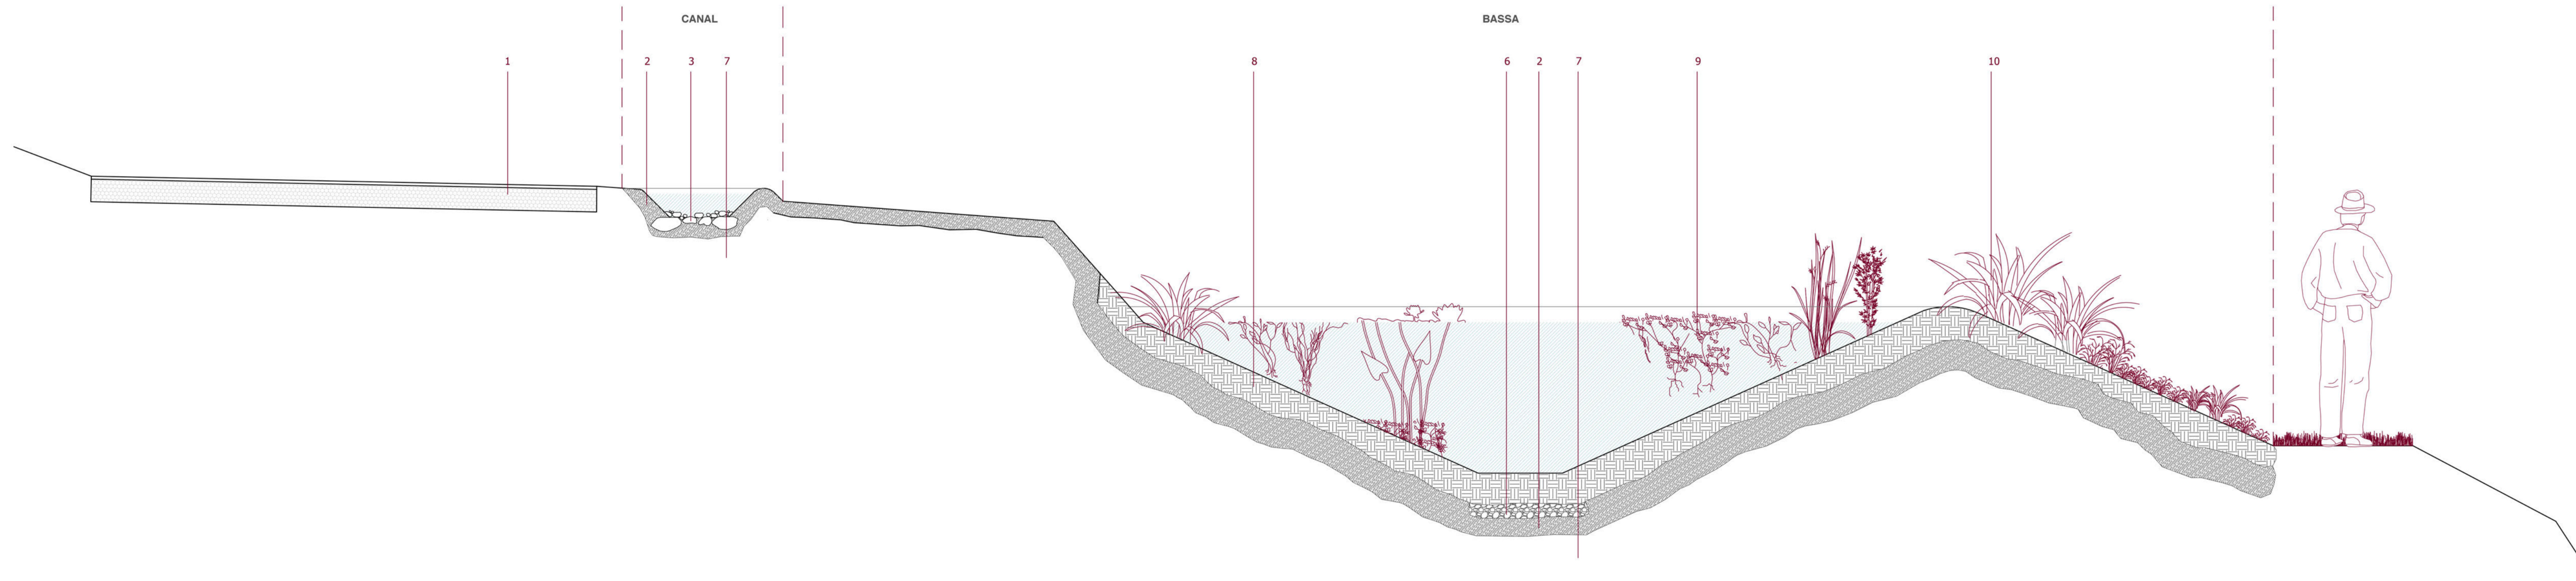

Secció BB' e1/10

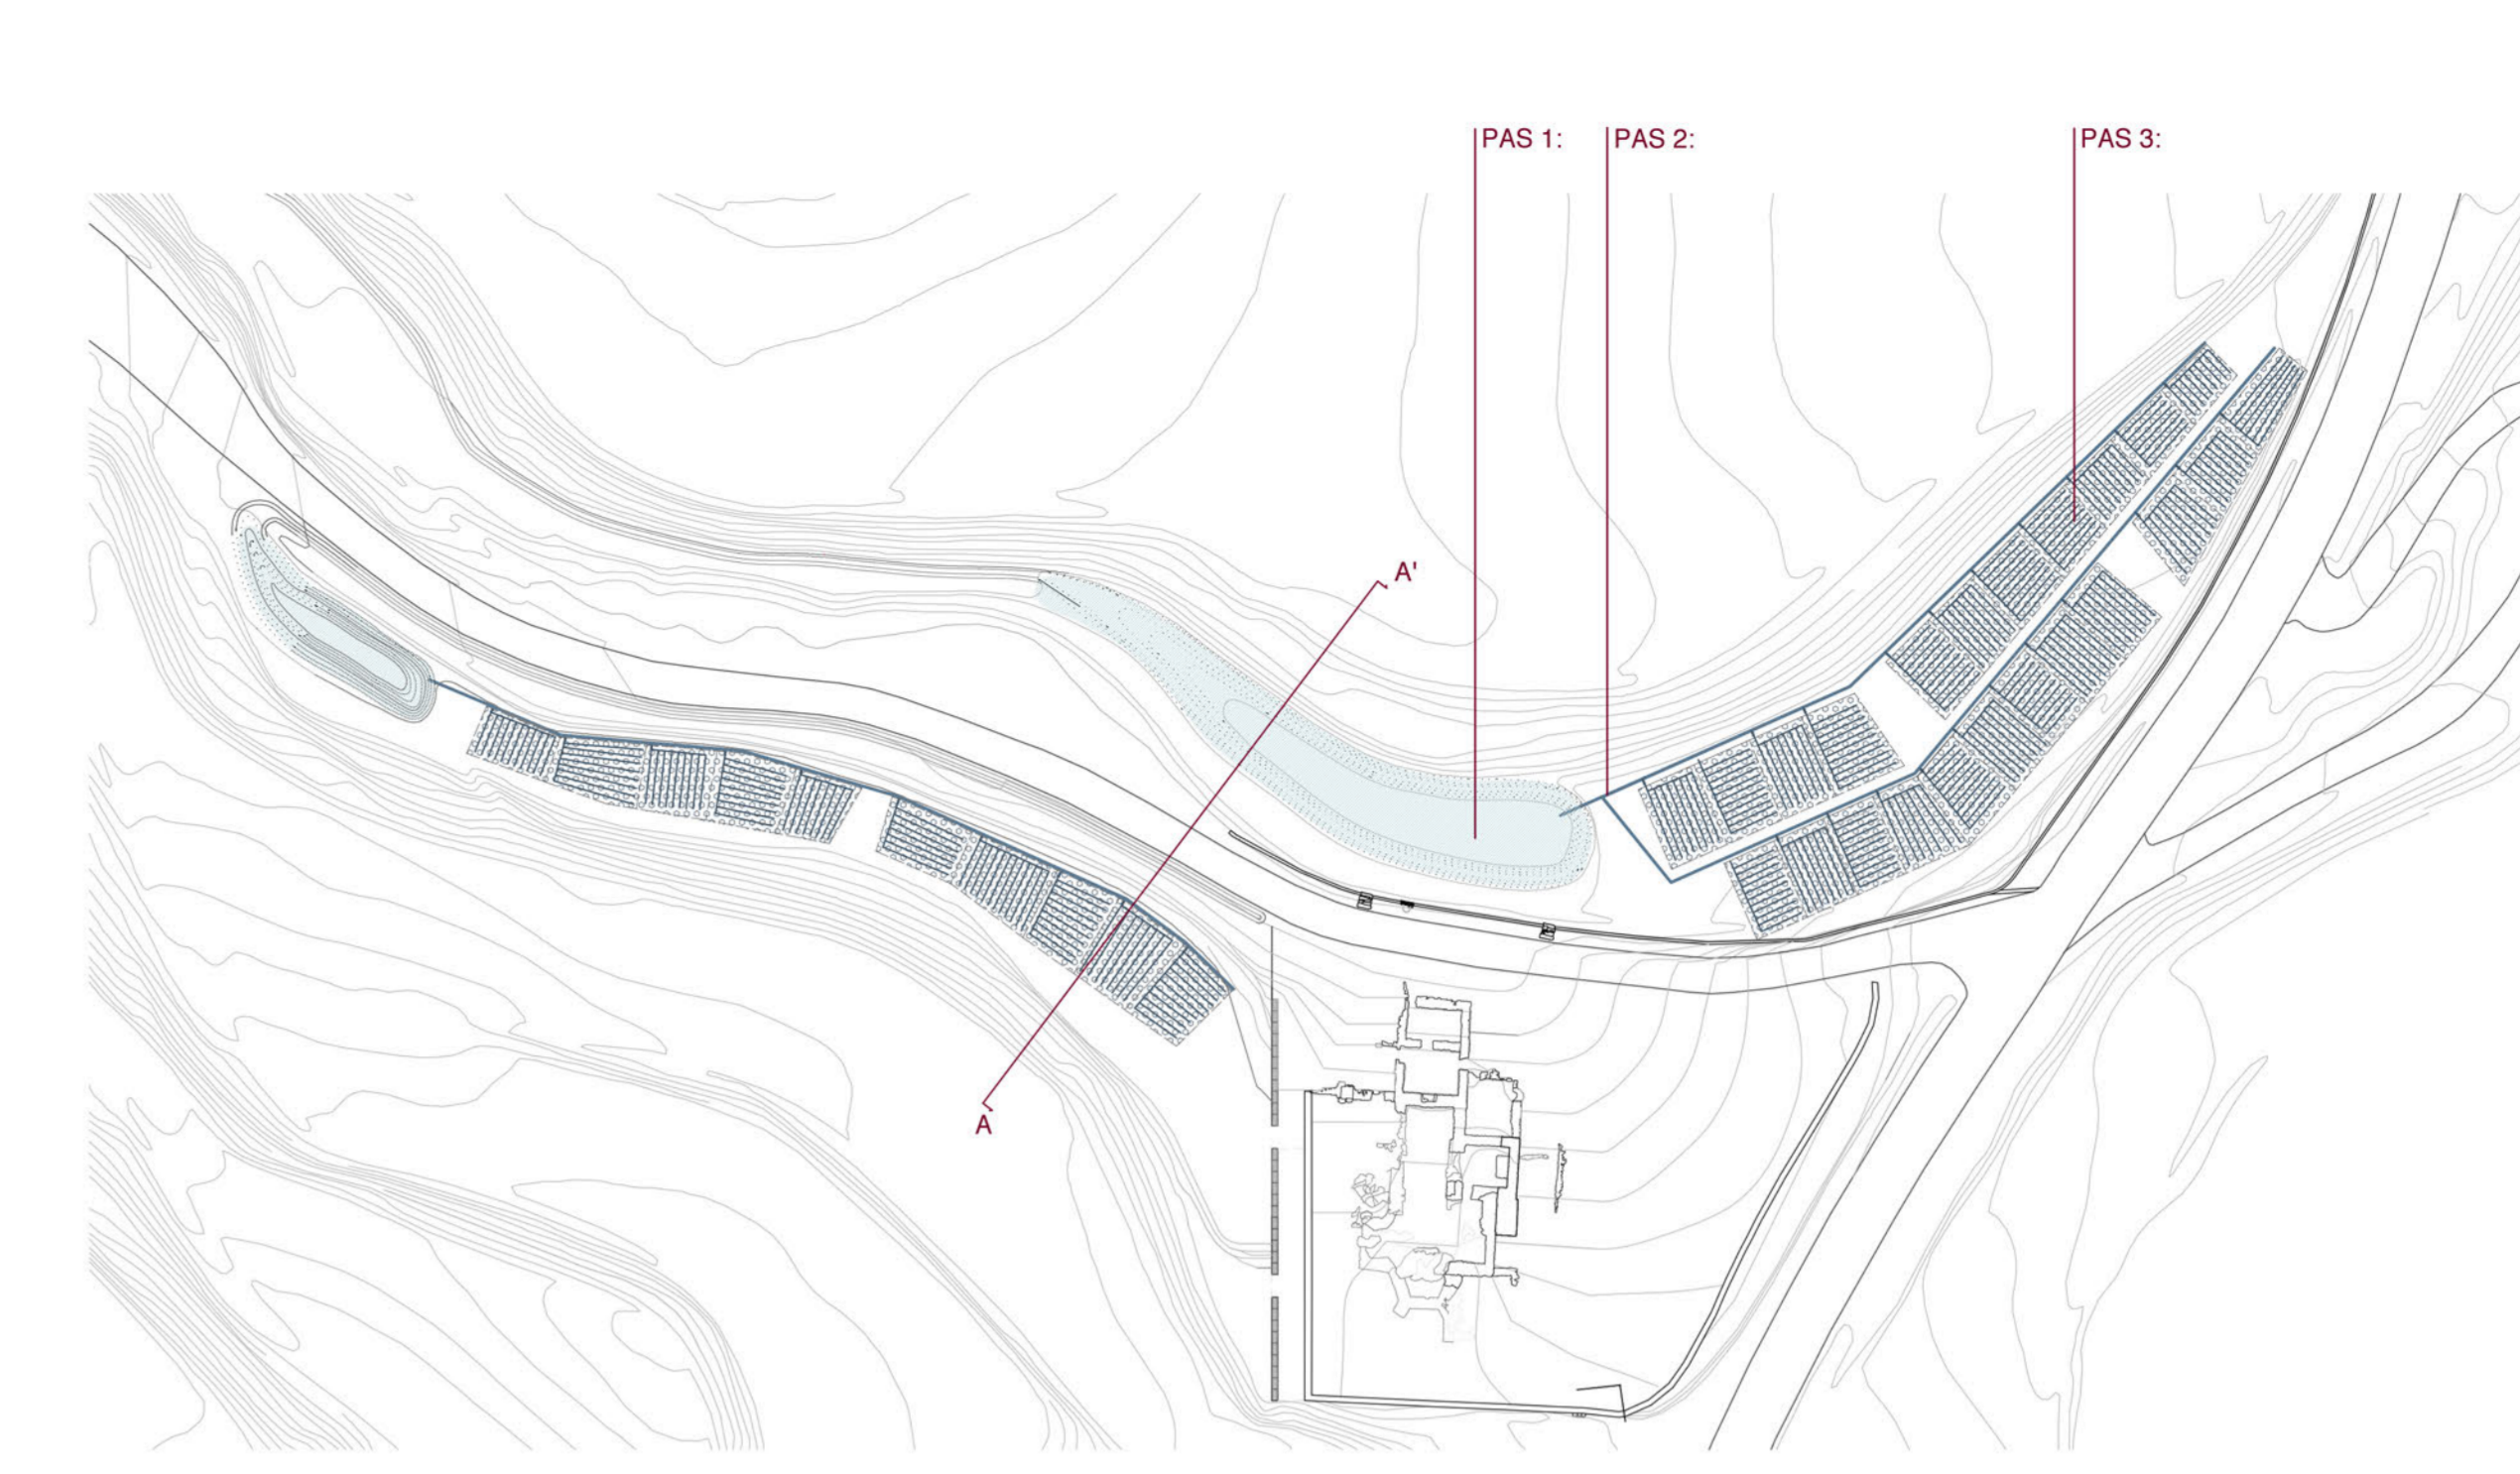

El cycle de l'aigua

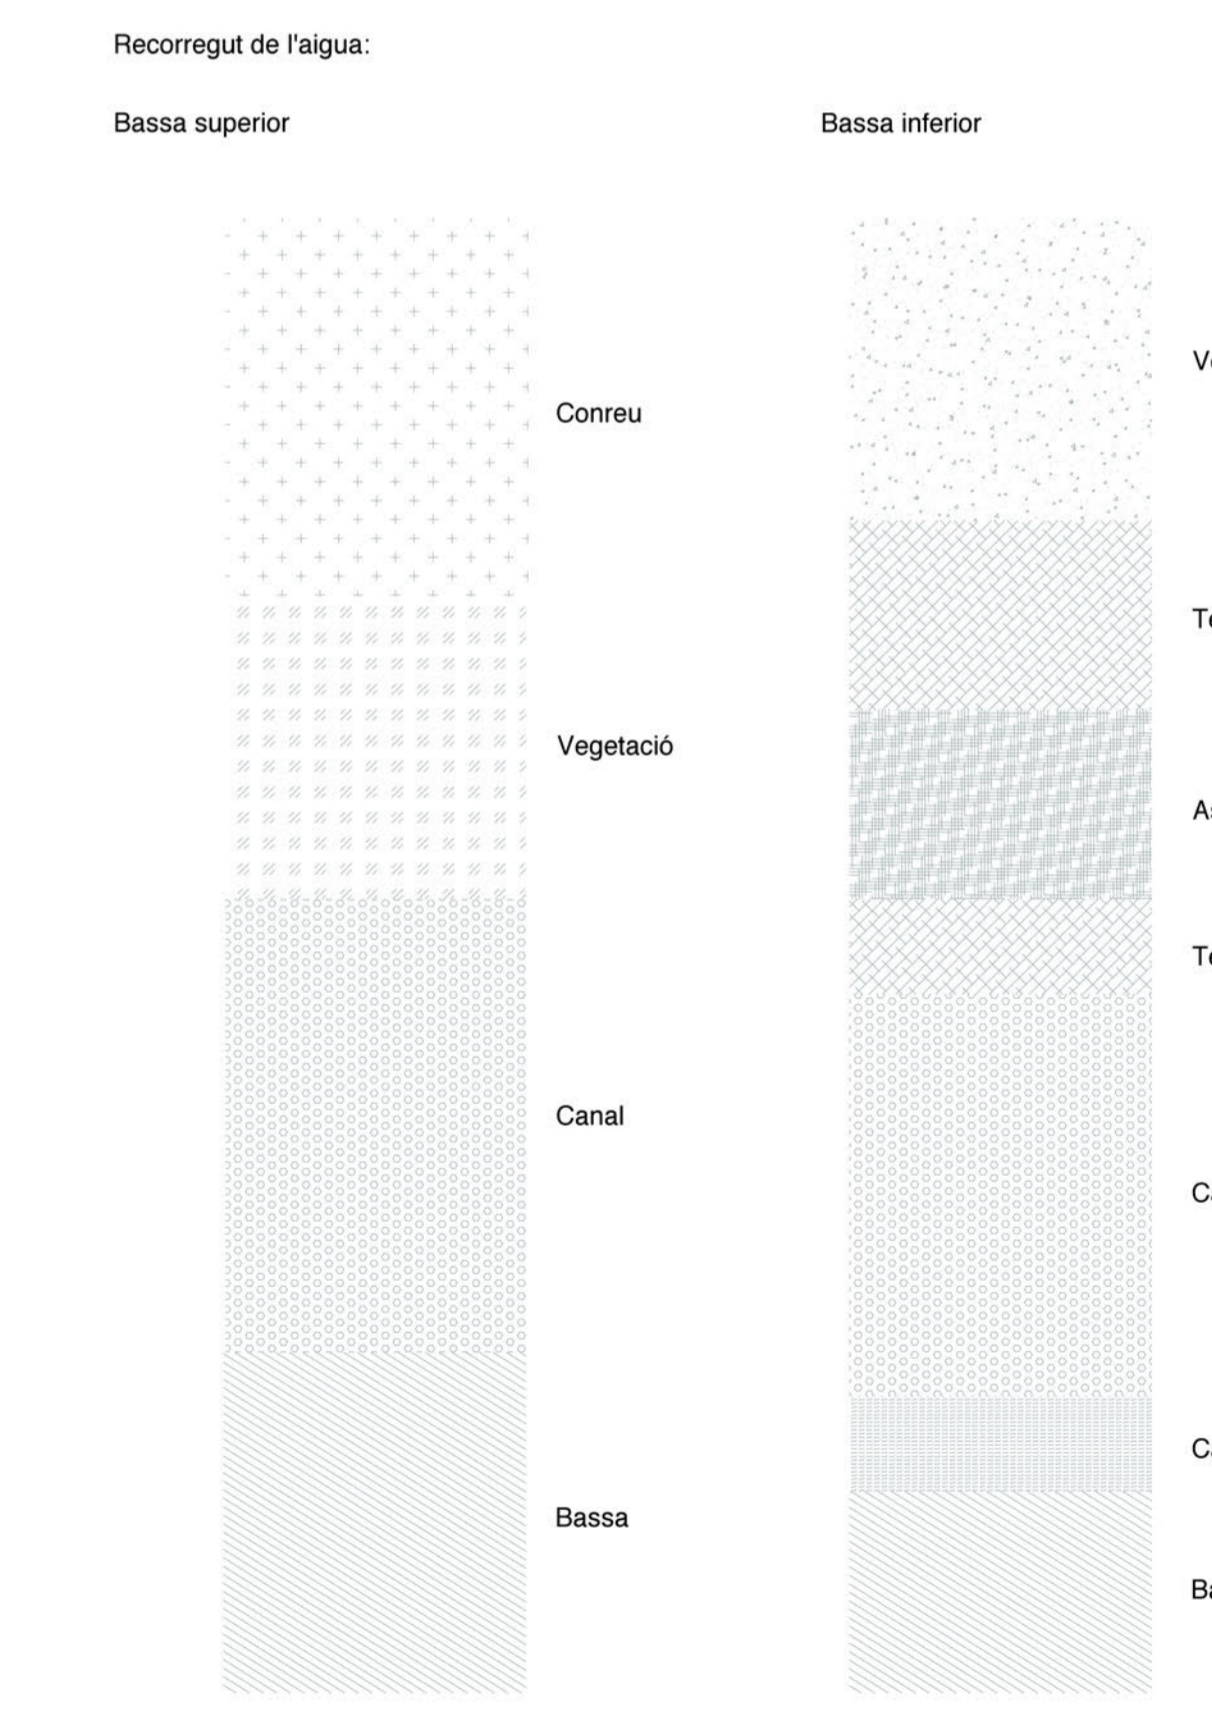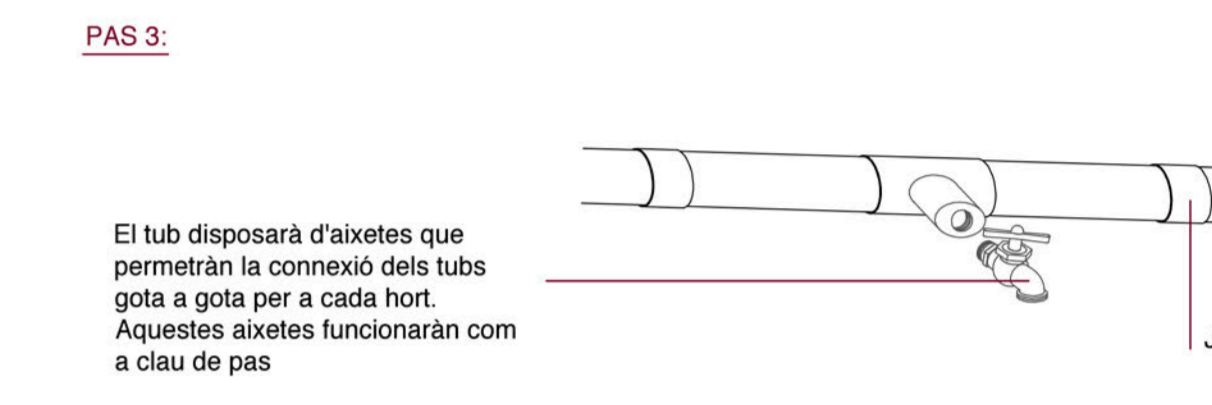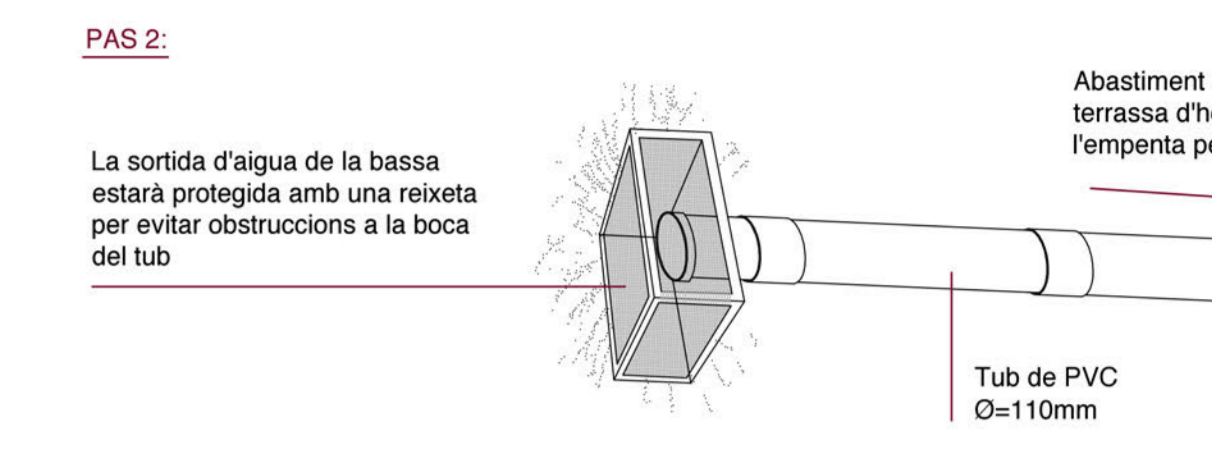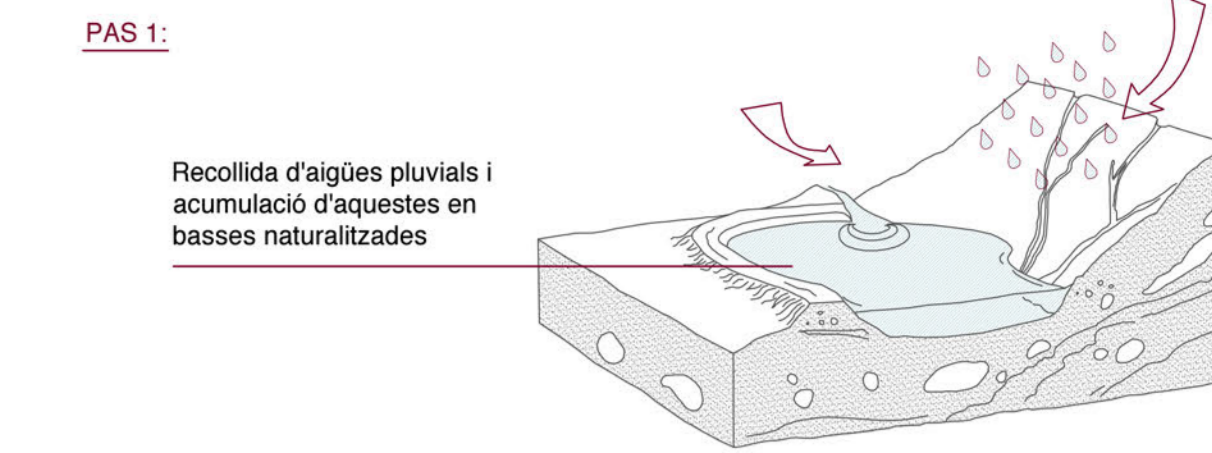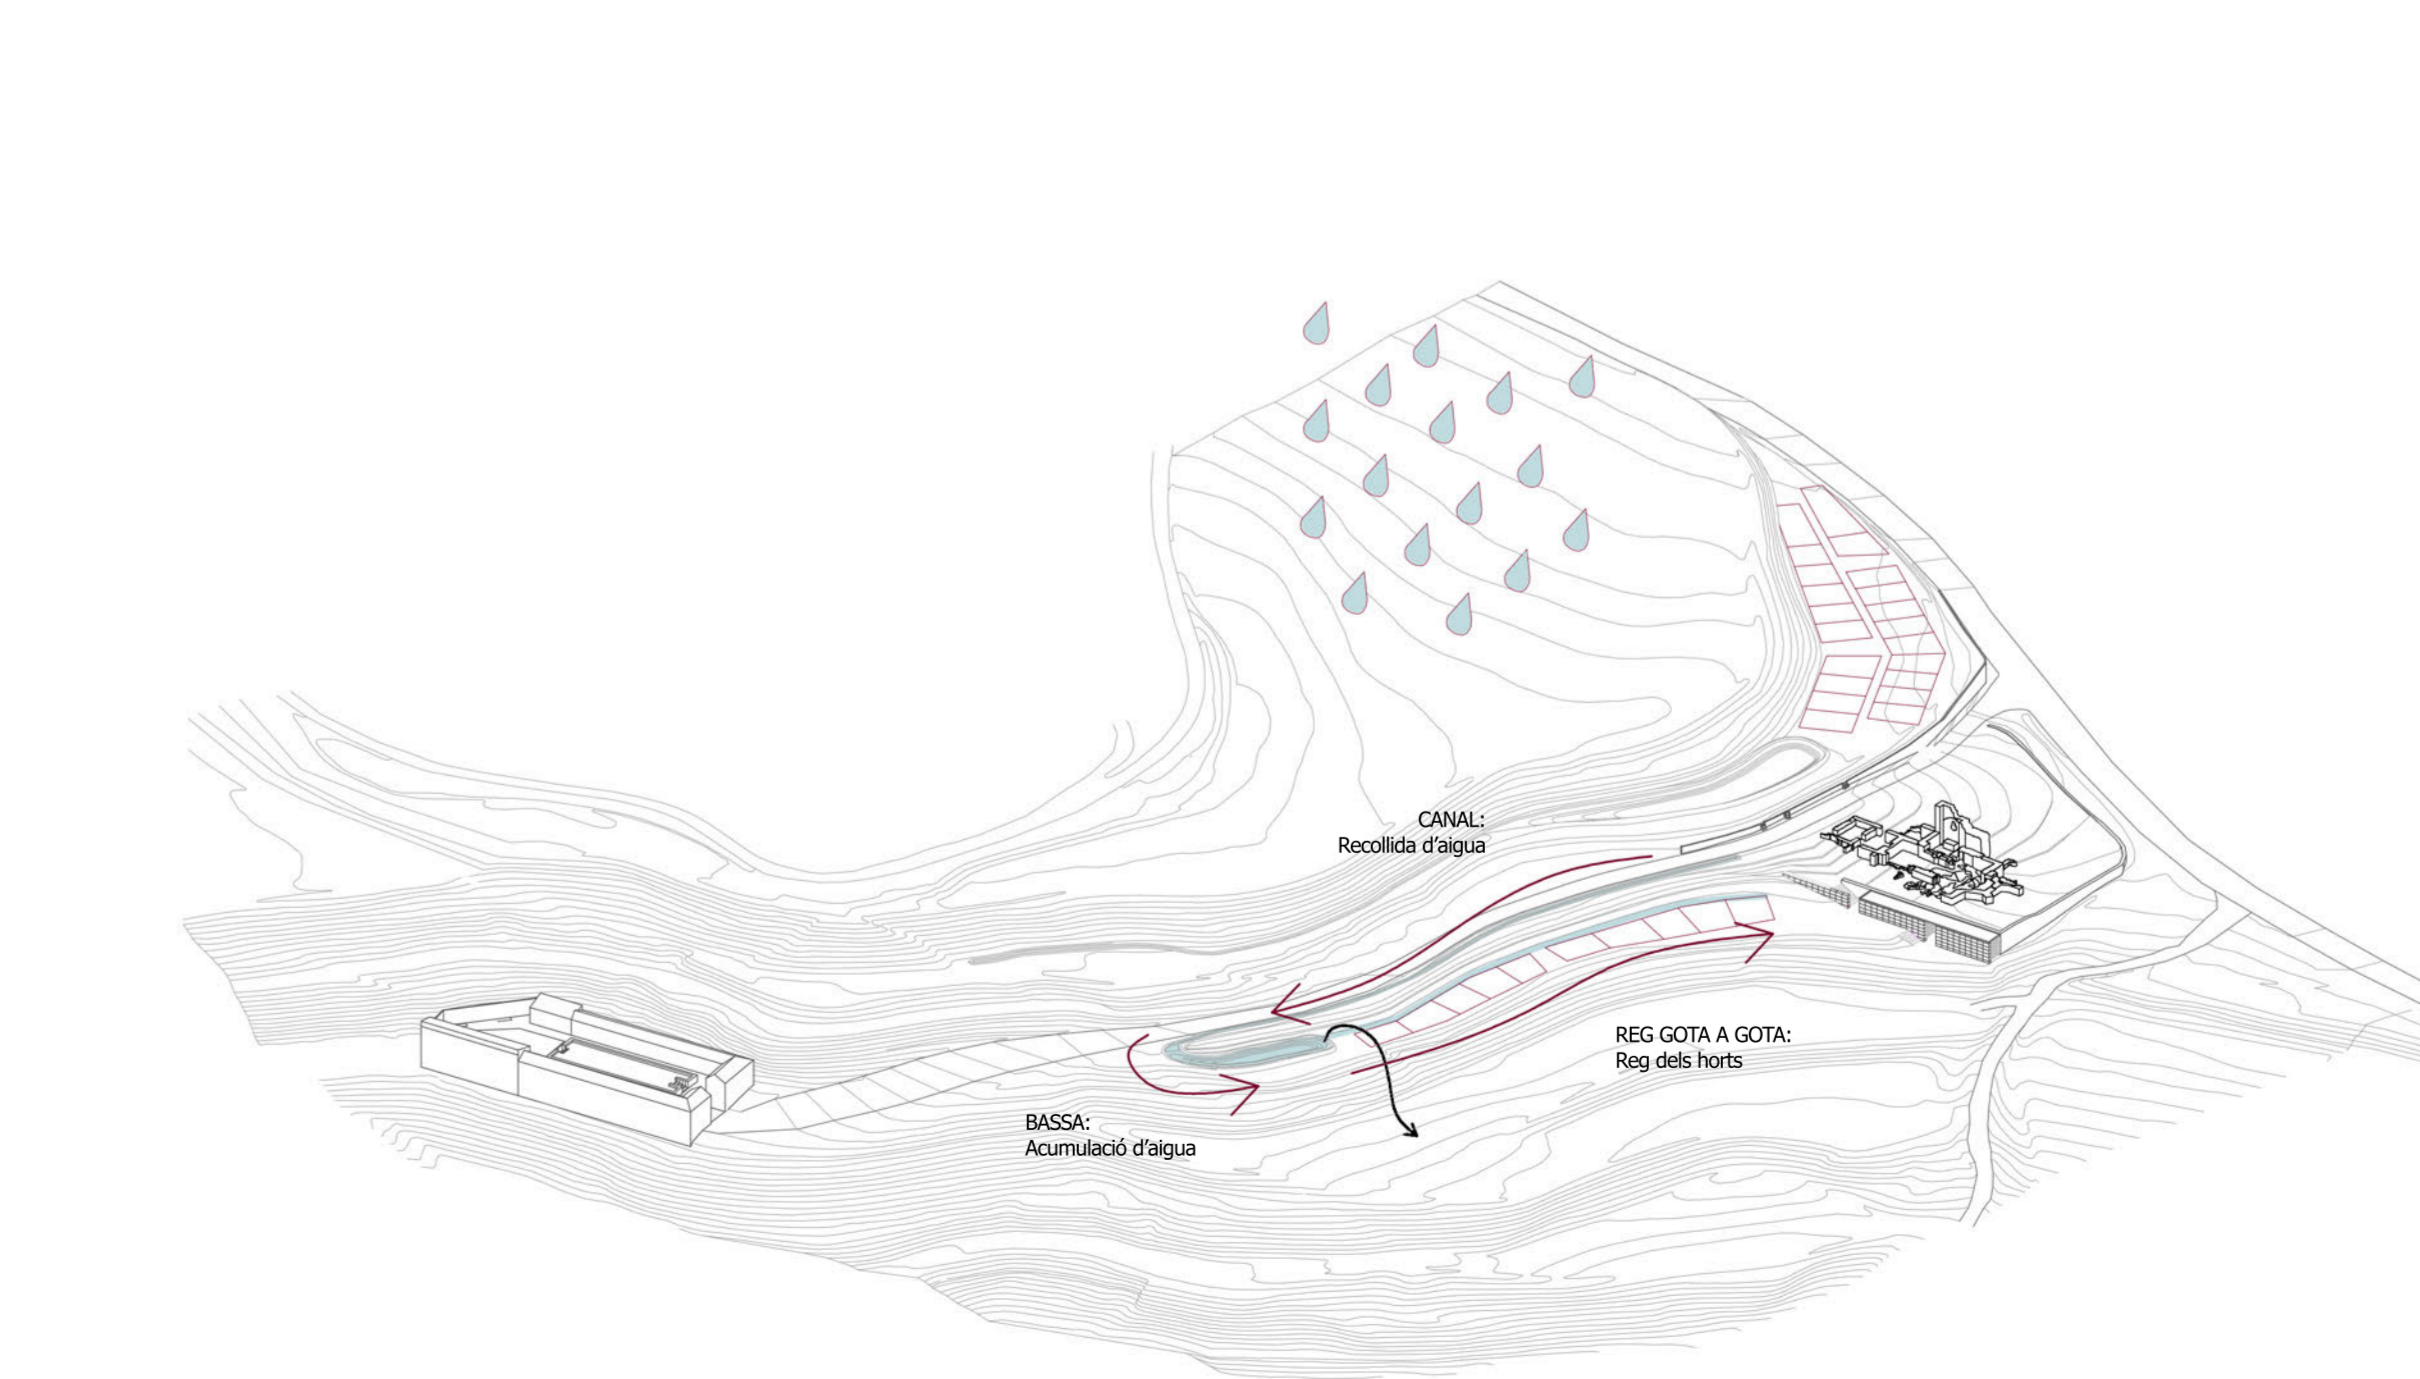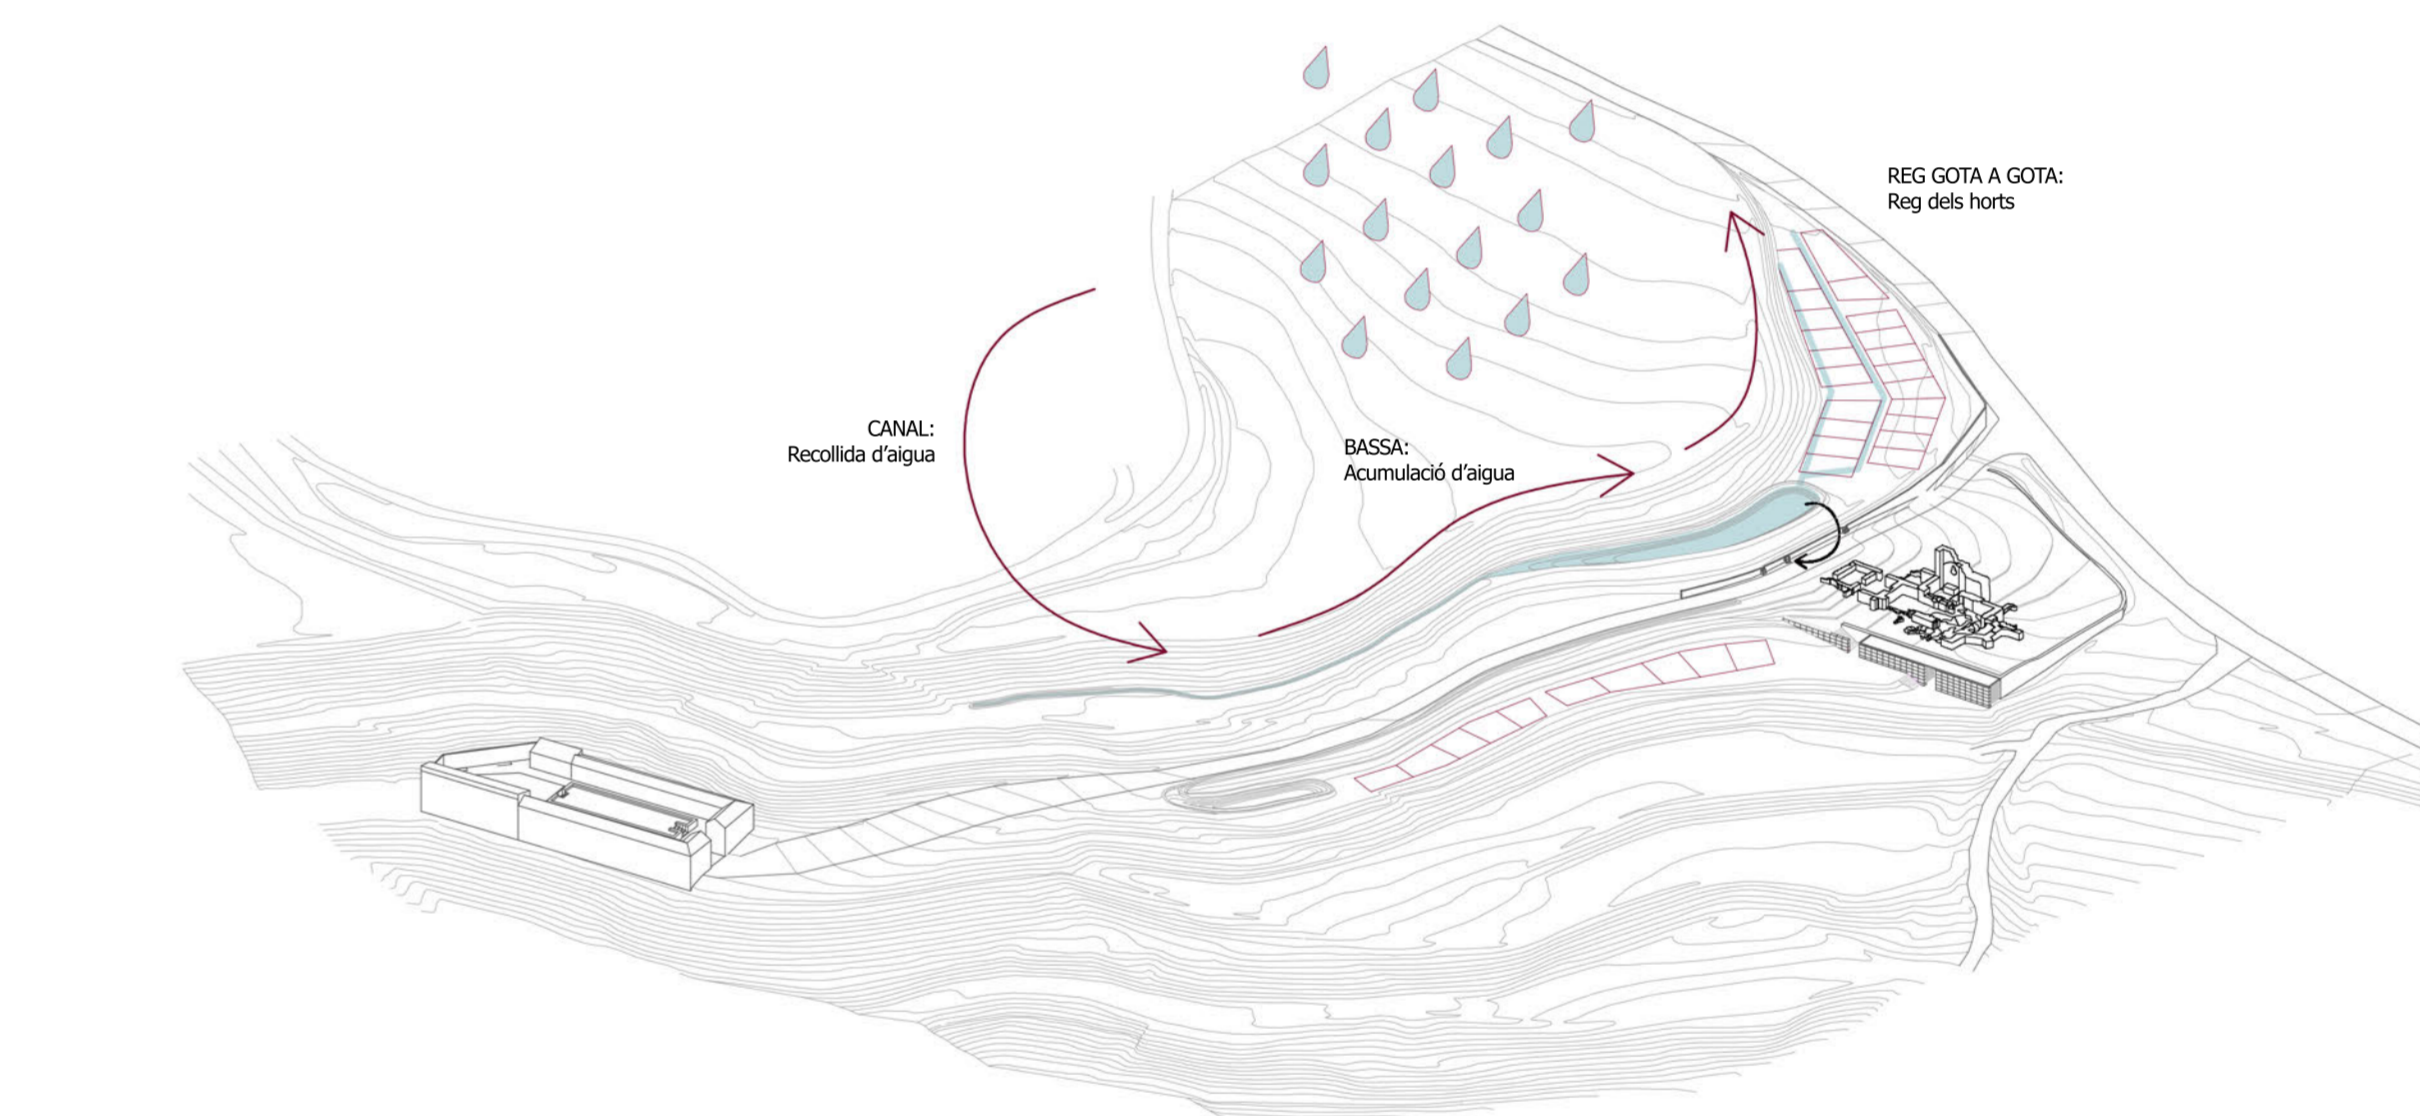

Reconeugut de l'aigua:
Bassa superior
Bassa inferior