

RESTAURACIÓ I CONSERVACIÓ DEL MUR DE L'ESGLÉSIA VELLA

Actualment el límit de l'àmbit de L'Església Vella de SBG amb el paisatge i les vistes a la cara sud el forma un mur de pedra de finals del segle XIX en força mal estat. Es proposa la seva recuperació amb l'objectiu de construir un límit regular i clar amb el paisatge.


Es proposa fer una intervenció de neteja per a eliminar els elements externs a la pròpia naturalesa del conjunt, es proposa la consolidació del i com la fixació d'elements no solts.

ESTAT DE CONSERVACIÓ


L'actuació principal consistirà en l'eliminar de la vegetació que ha arrelat en aquest mur i que provoca la obstaculització de les visuals en gran part de la longitud d'aquest. A primera vista, a més a més, s'observa l'aparició de vegetació i fons en les juntes entre les pedres del parament a la vegada que algunes de les pedres també mostren floritures i eflorescències.

La cara nord del mur està especialment afectada ja que es tracta d'una cara poc asolejada i això provoca que l'humitat tingui un efecte més agreujat.


El principal problema de la cara sud del mur són les afectacions degudes a les humitats provinents de la zona enterrada del mur, que provoquen l'aparició de fongs de manera generalitzada a la part inferior d'aquest.

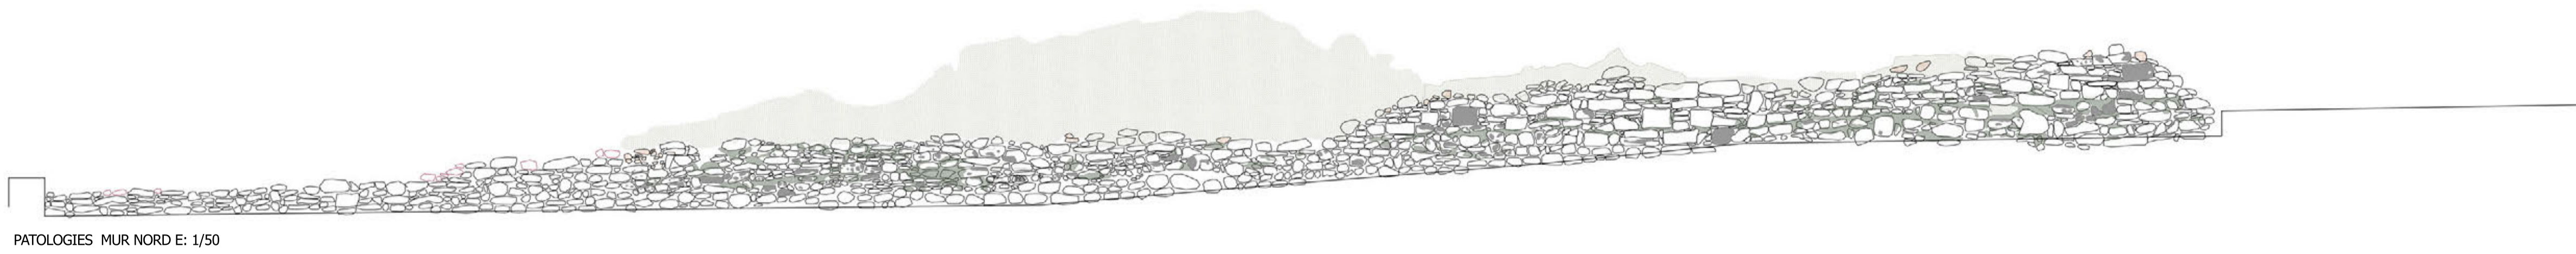


PATOLOGIES MUR NORD E: 1/50

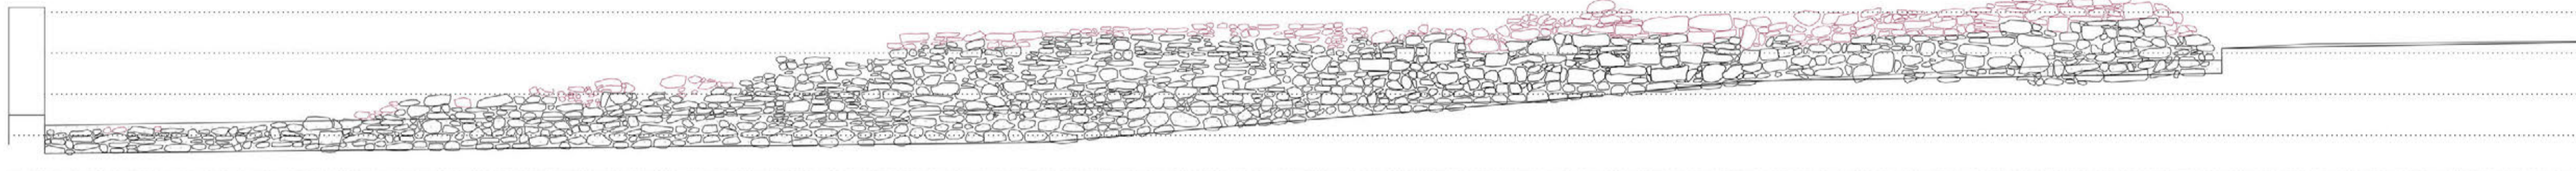


ESTAT ACTUAL MUR NORD E: 1/50

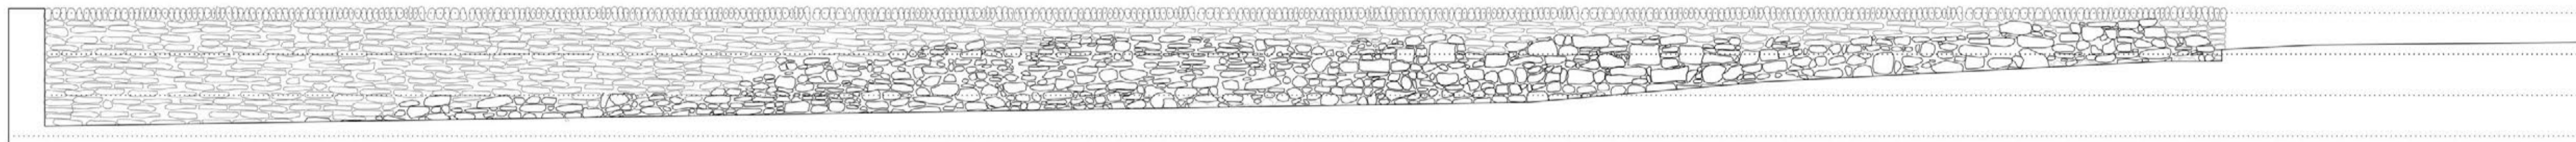


PROPOSTA MUR NORD E: 1/50

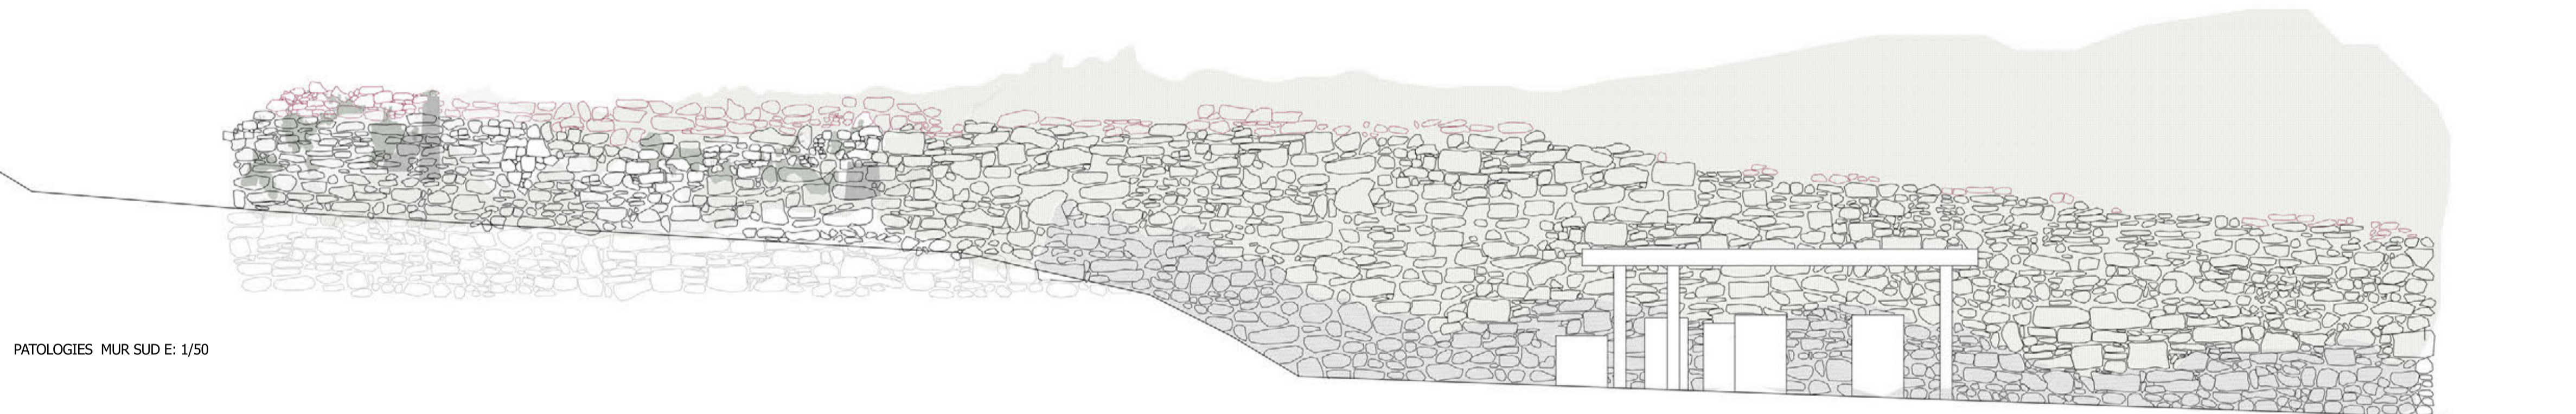


PATOLOGIES MUR SUD E: 1/50

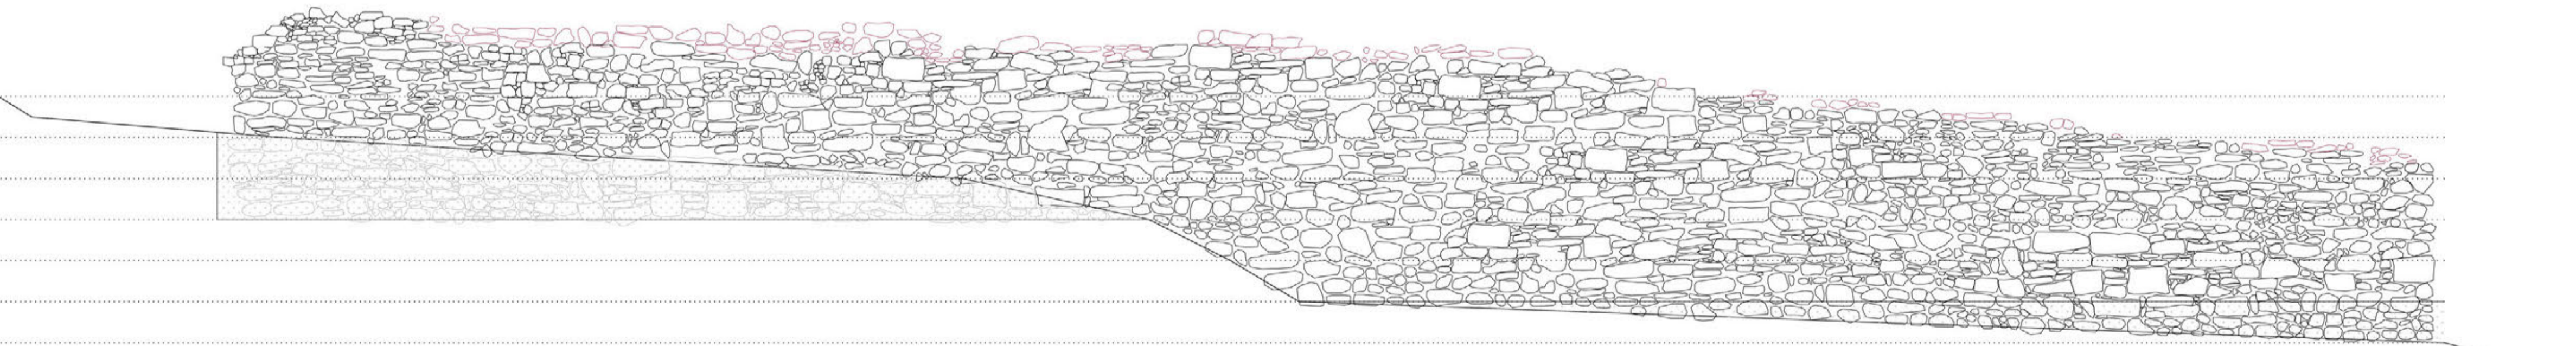


ESTAT ACTUAL MUR SUD E: 1/50

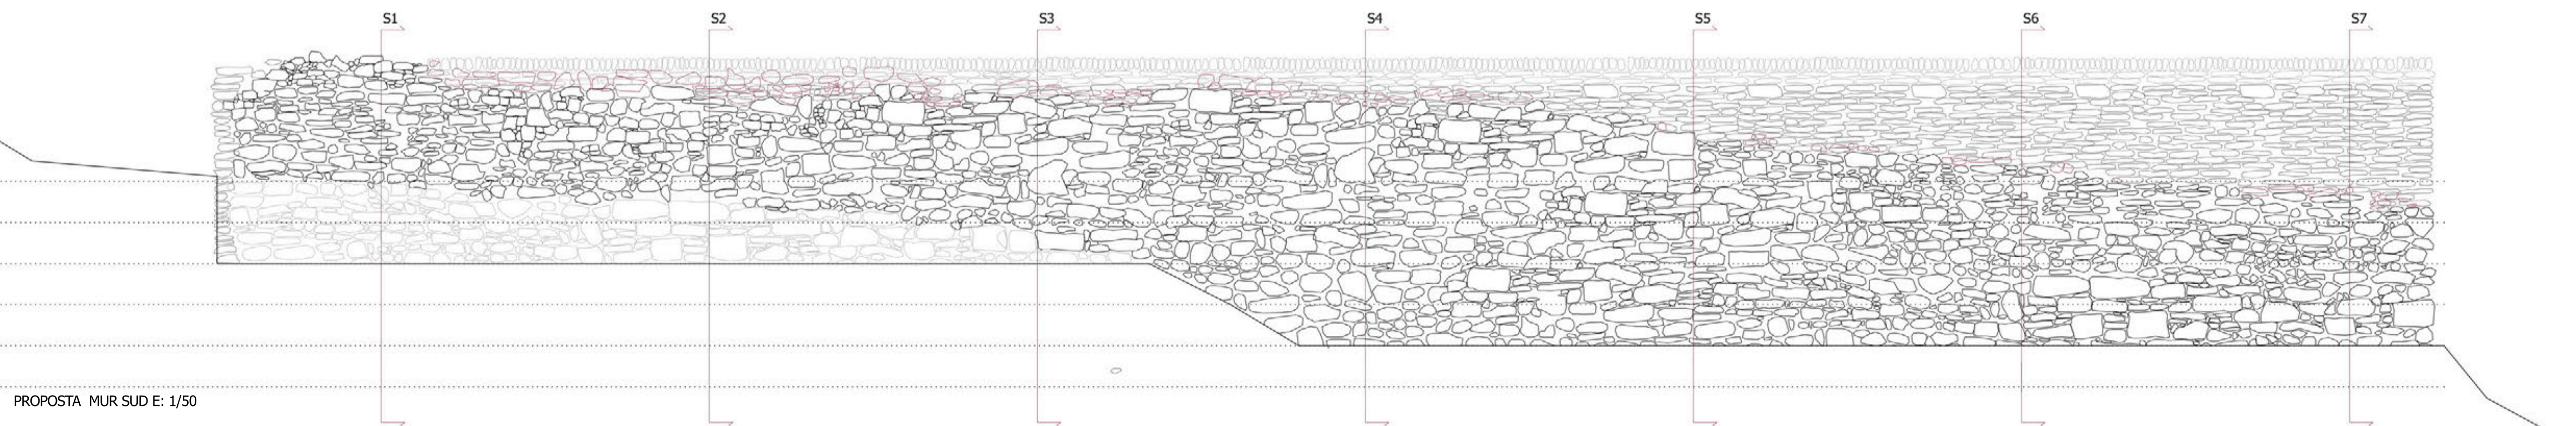


PROPOSTA MUR SUD E: 1/50

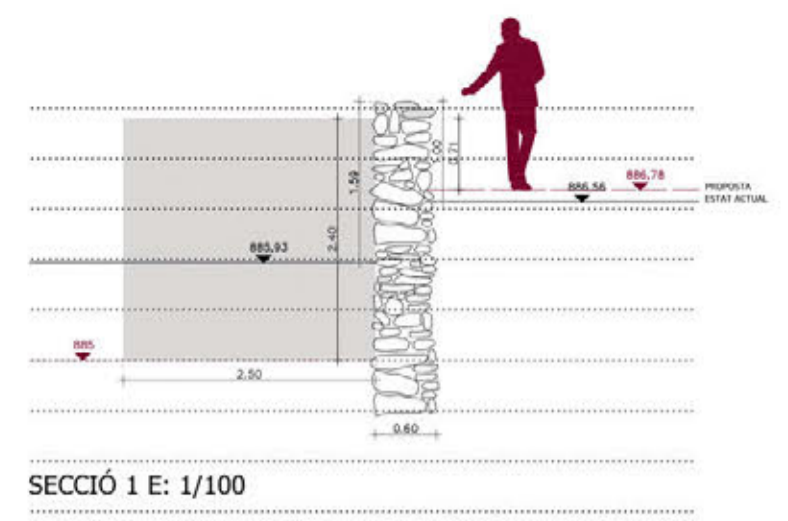


SECCIÓ 1 E: 1/100

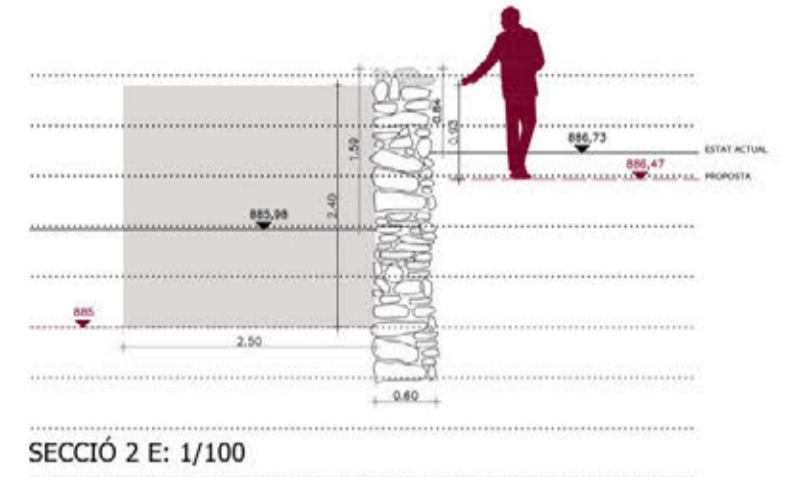


SECCIÓ 2 E: 1/100

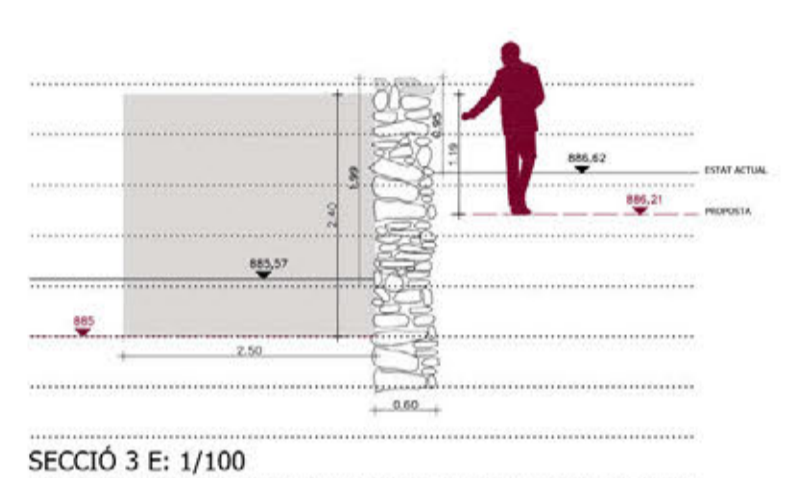


SECCIÓ 3 E: 1/100

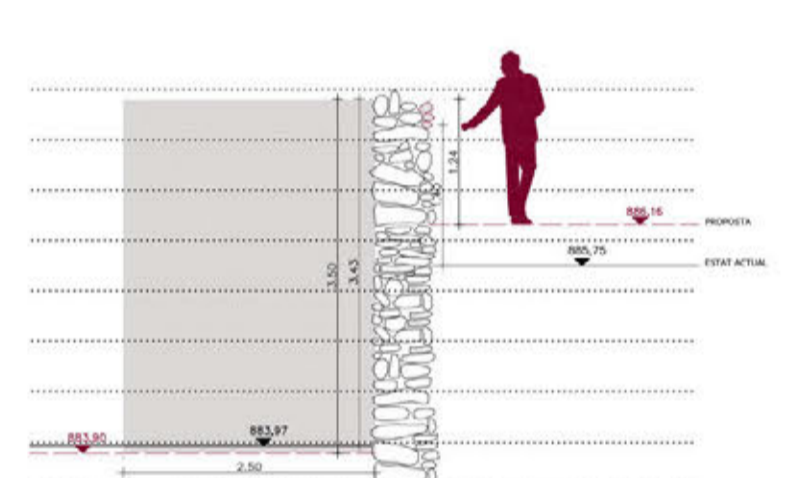


SECCIÓ 4 E: 1/100

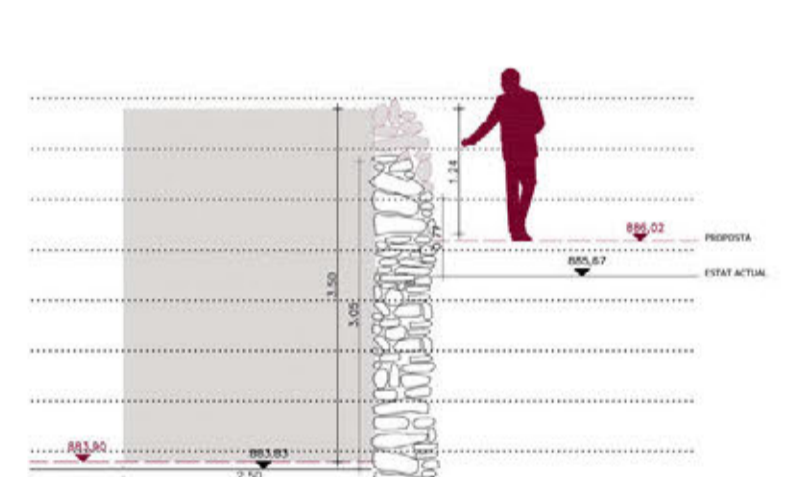

SECCIÓ 5 E: 1/100

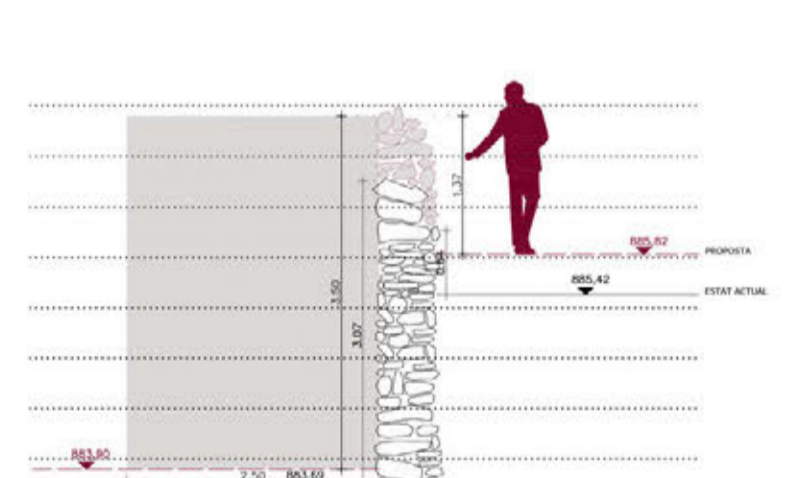

SECCIÓ 6 E: 1/100

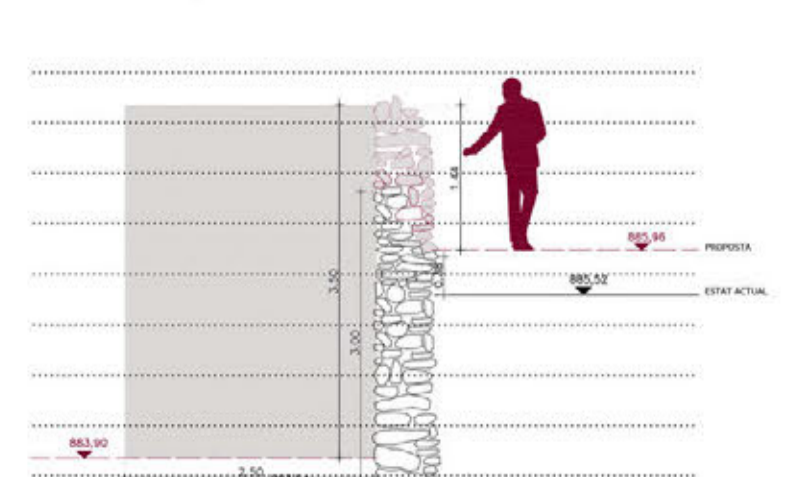

SECCIÓ 7 E: 1/100



Presència de molsa en les juntes de les pedres que formen el parament.

Moltes de les pedres del coronament del mur estan soltes.



Esbarze de grans dimensions que impedeix les visuals.



Espècies herbàcies creixen en la part superior del mur.



Alguns objectes i restes d'elements per la construcció estan recolzats sobre el mur.



Vegetació seca i herbàcies que cobreixen el mur en la part inferior de la cara sud.



Presència d'eflorescències i fongs en la superfície de les pedres.



Creixement d'herba invasiva en el parament. Risc de que es desenvolupi i mamenti el mur.

LLEGENDA PATOLOGIES

- Vegetació Frondosa
- Eflorències
- Fongs i moho
- Pedres soltes
- Herbàcies seques
- Pedres a retirar
- Mur enterrat

MEMÒRIA I PAISATGE
 MILLORA, REACTIVACIÓ I REVALORITZACIÓ DE
 L'ESGLÉSIA VELLA I EL SEU ENTORN

TERESA FARRÀS I CARLA GARCIA
 ETSAV- MArq tardor 2016