




DEMANDA - espai habitable per a wwoofers

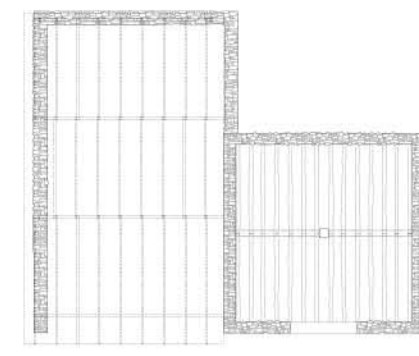

envolvent existent  
 - Murs de pedra de 50cm amb inèrcia tèrmica.  
 - Estructura de biguetes i jàsseres de fusta en considerable bon estat.

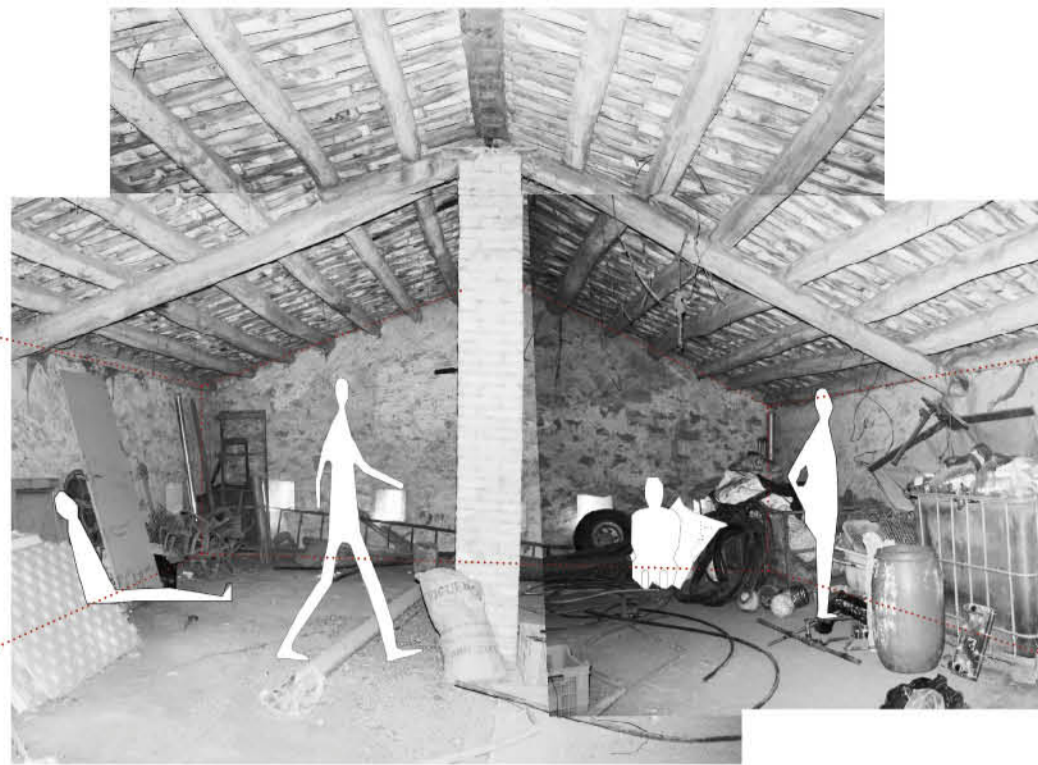

poc pressupost  
 - Pressupost d'intervenció ajustat

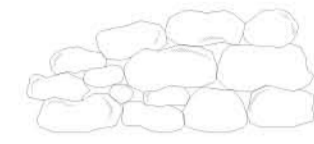

pedrera  
 - La parcel·la consta d'una pedrera d'on els propietaris extreuen pedres per l'autoconstrucció de murs.




materials varis en desús  
 - La construcció existent fa de magatzem de material i estris en desús entre els que destaca la ferralla. Principalment tubulars d'acer.


RECURSOS

ESTRATEGIA D'INTERVENCIÓ


01. Separació nit/dia segons ús

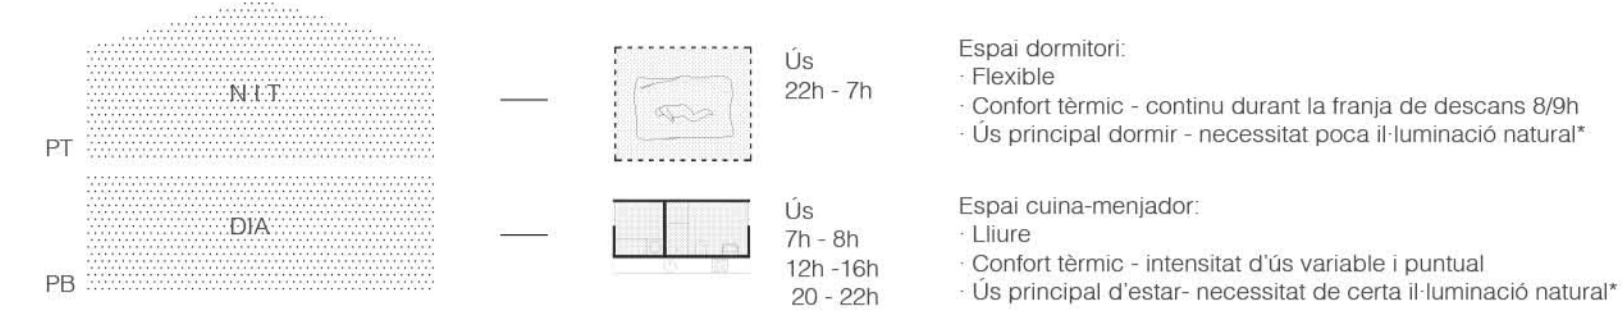

\*Incidència il·luminació natural (Desembre)

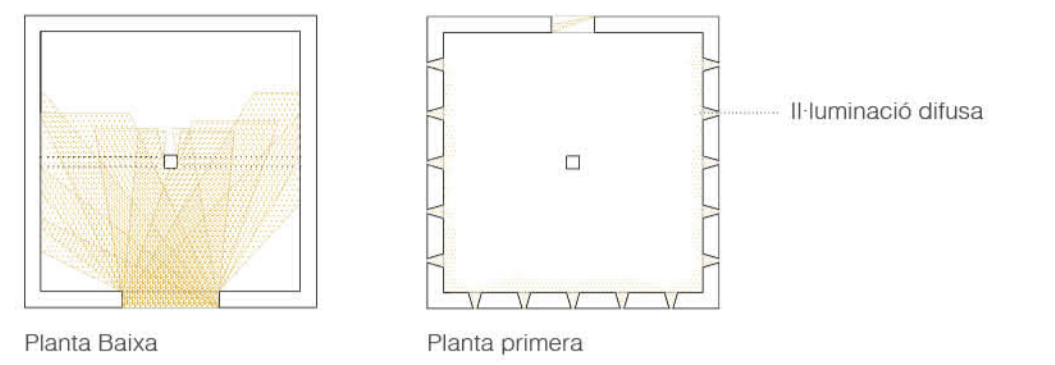

02. Creació dos ambients diferenciats

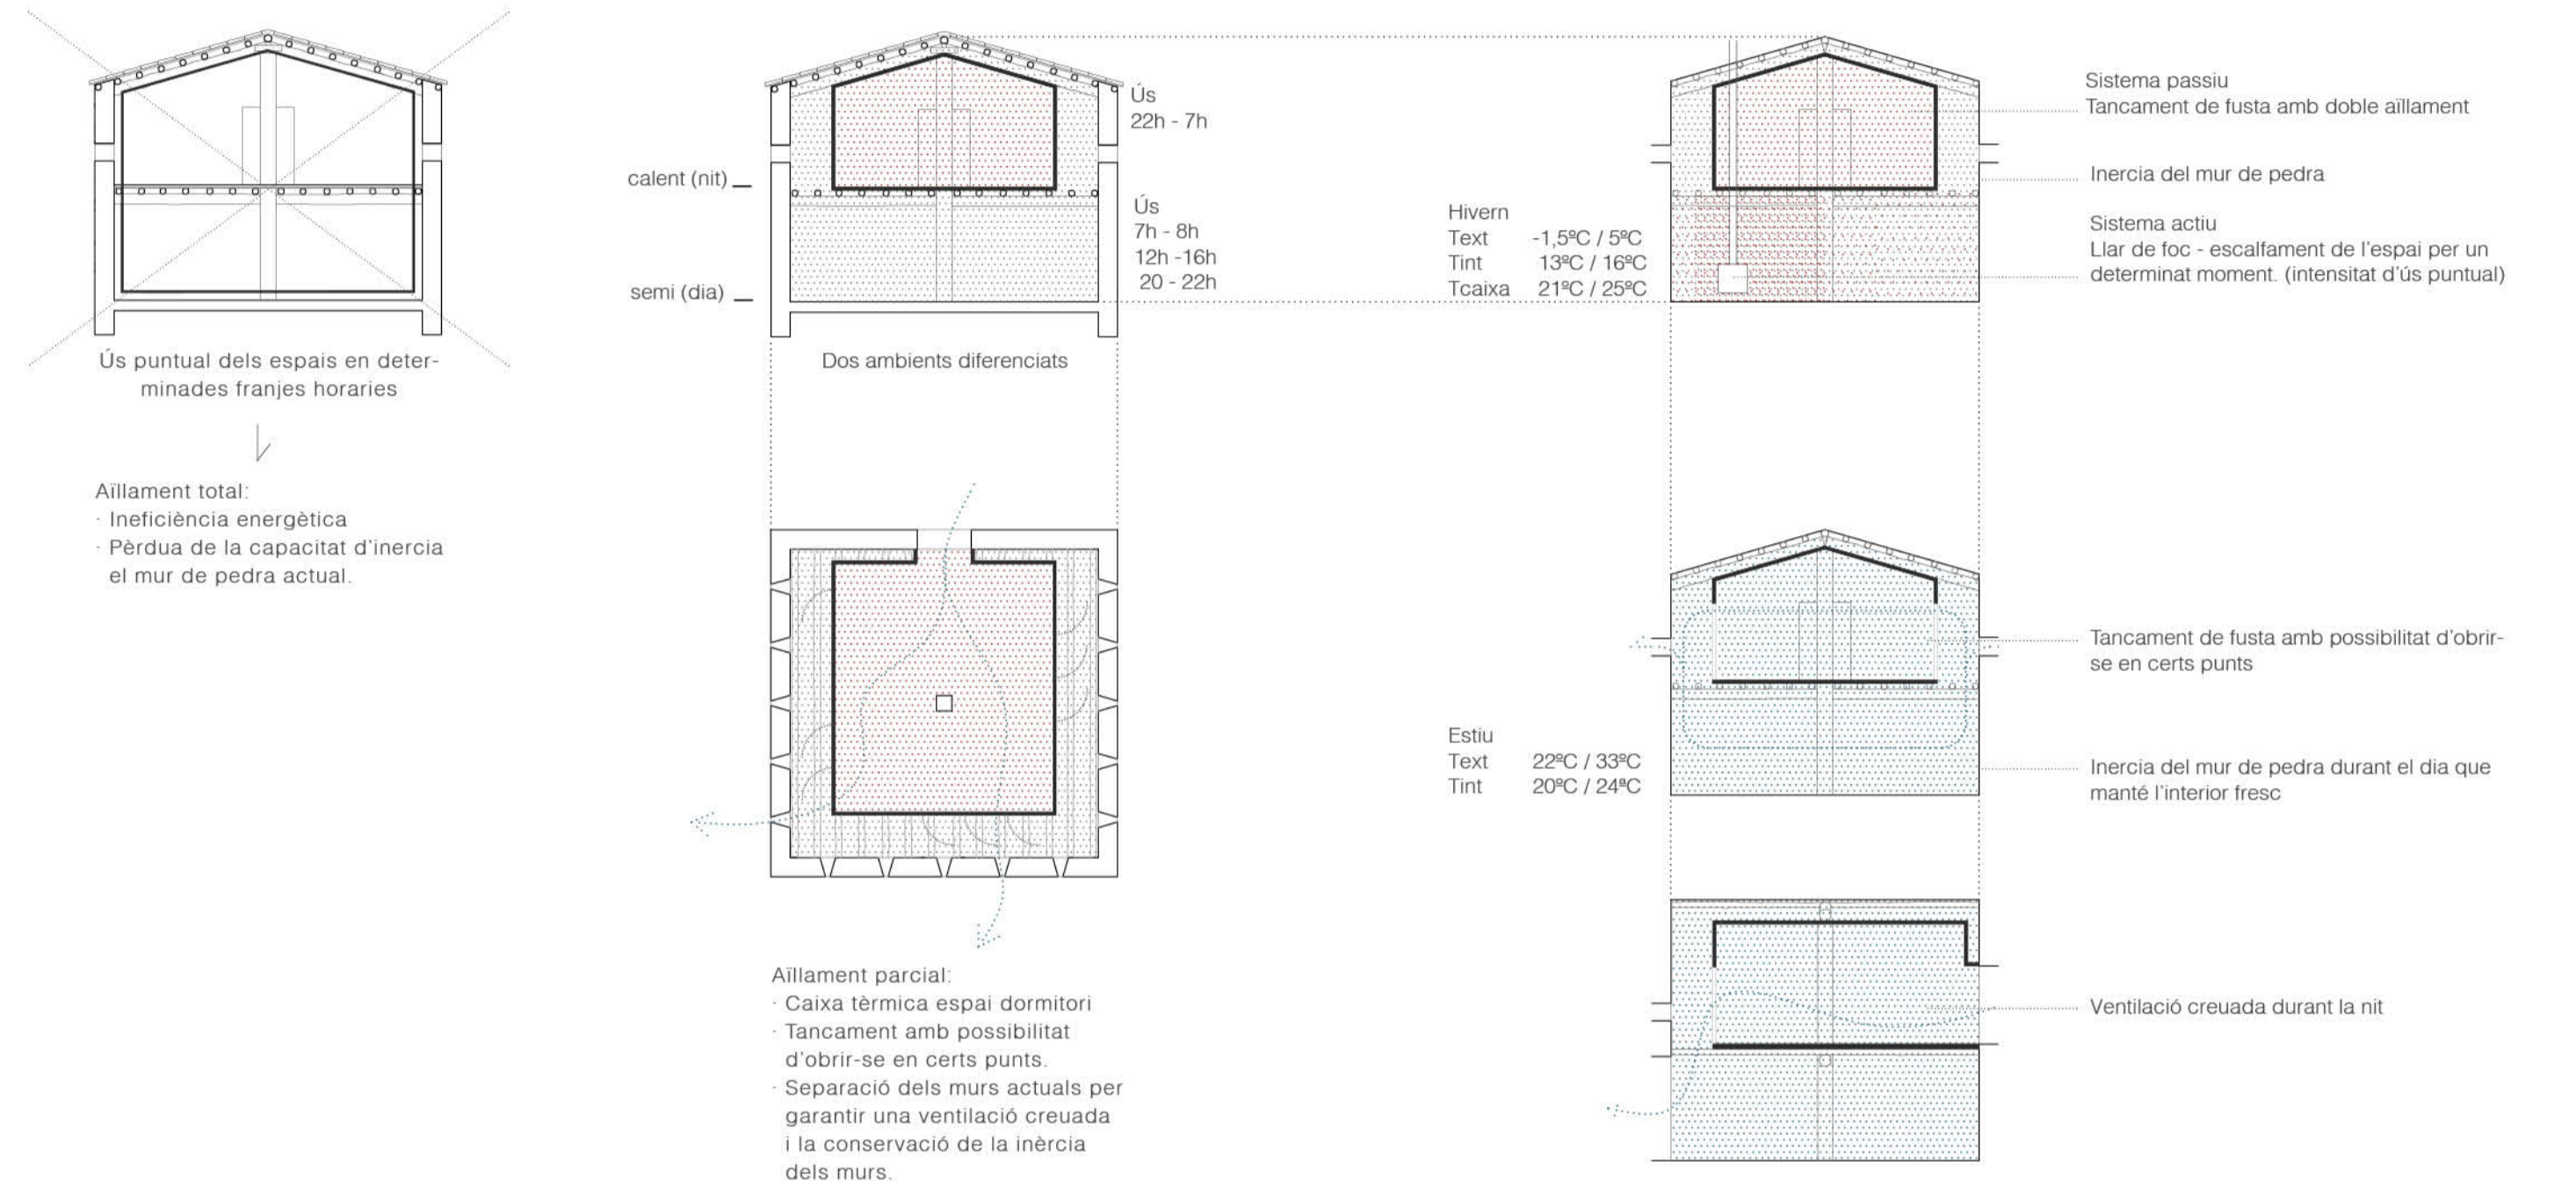


NECESSITATS / ACTIVITATS WWOOFERS

ESTUDI OFERTA WWOOFERS - Masies Catalunya

	Acollidors	Adults que s'admetes	hores / dia	dies / setmana	mínima estància	màxima estància	allotjament
Masies 16	Família 7/16	1p 2/16	5h 10/16	5d 13/16	0 - 15 setmanes	0 - 120 setmanes	apartament (2p) habitació masia tenda
	Associació 4/16	2p 7/16	6h 6/16	6d 3/16			
	Comunitat 1/16	3p 3/16					
	Individual 2/16	4p 3/16					
		5p 0/16					
		6p 1/16					
Mas Rogers	Família	6p	6h	5d	4 setmanes	16 setmanes	antic paller ("masia")


ESTUDI D'ACTIVITATS

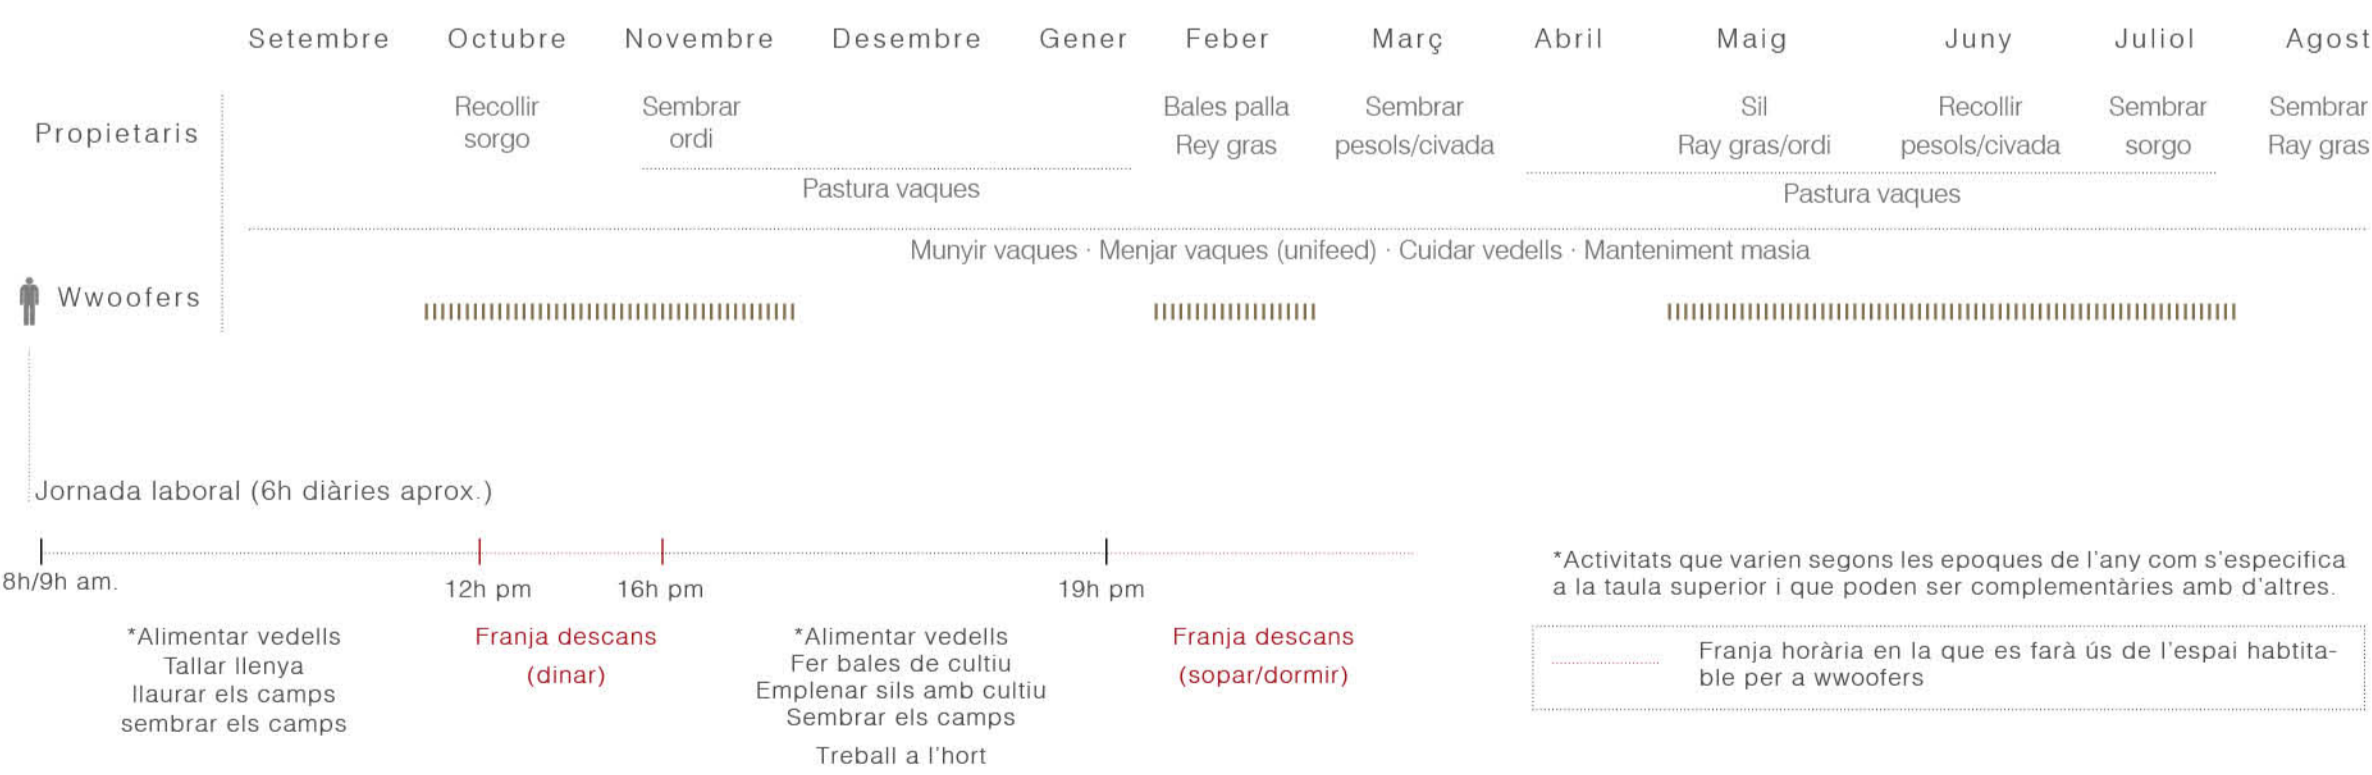

NECESSITATS ESPAIS MÍNIMS I ÚS



03. Conservació total de la preexistència

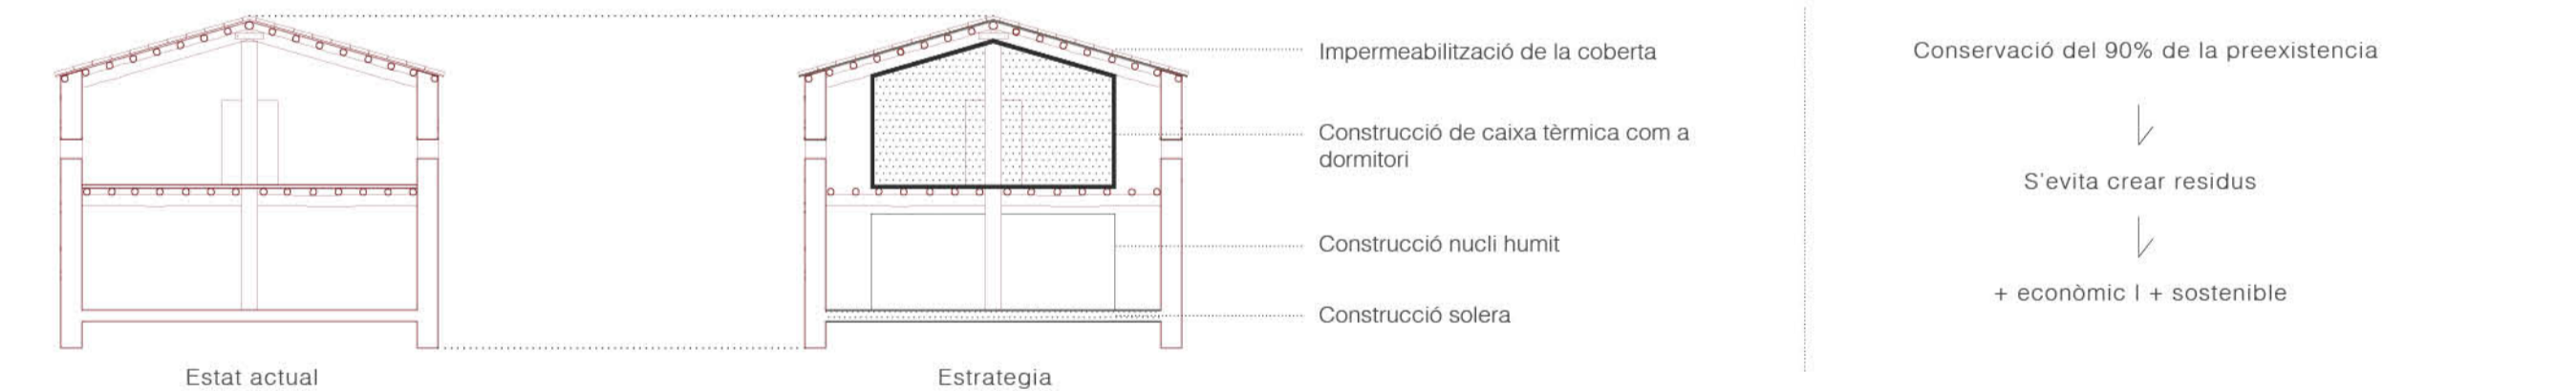

04. Materials pròxims i construcció en sec

