

# 2. Acompanyar l'evolució. Proposta

Camí. Detalls 1/100


## Estat actual

Prat esclarissat. A les zones més seques hi predominen els cards, que es van alternant amb l'albellatge i el llisó



## Intervenció


Construcció del camí i crema de les superfícies compreses entre aquest i les rases de protecció dels refugis.

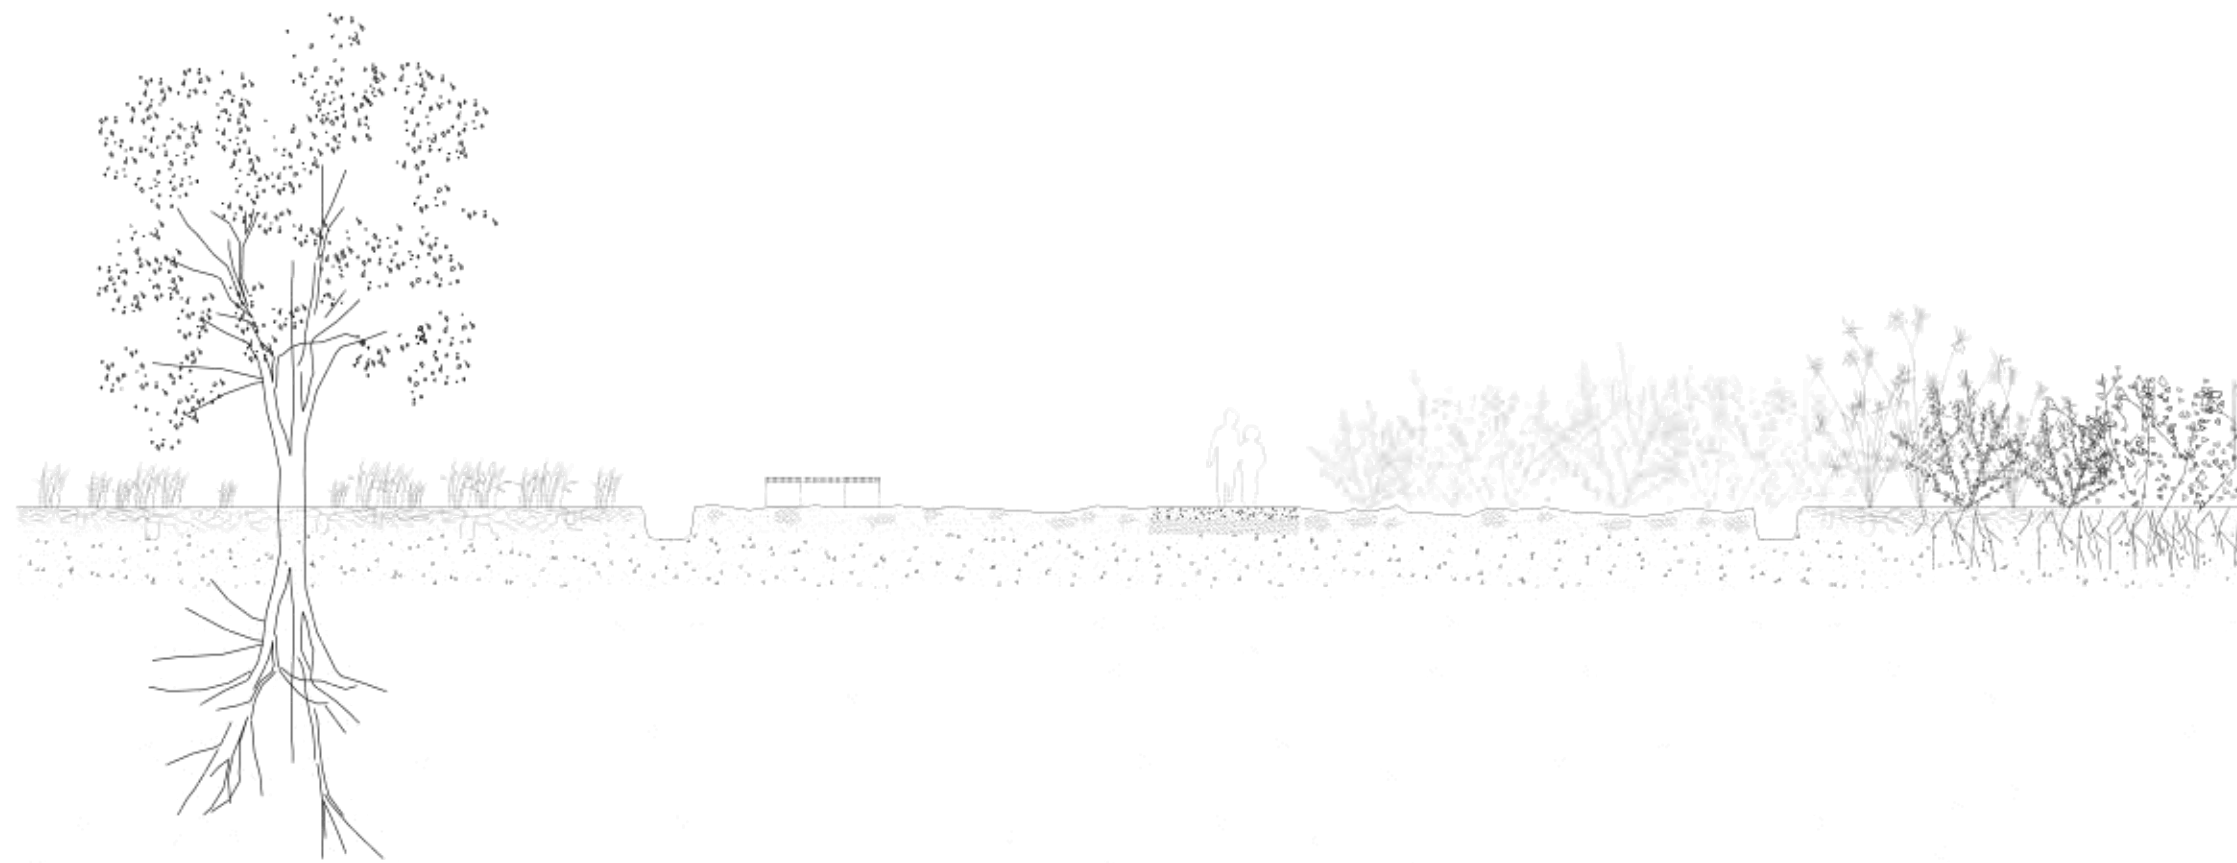

## Construcció

c1 terra compactada. 20cm

c2 paviment a base d'àrids d'asfalt triturat i argila. 15cm.

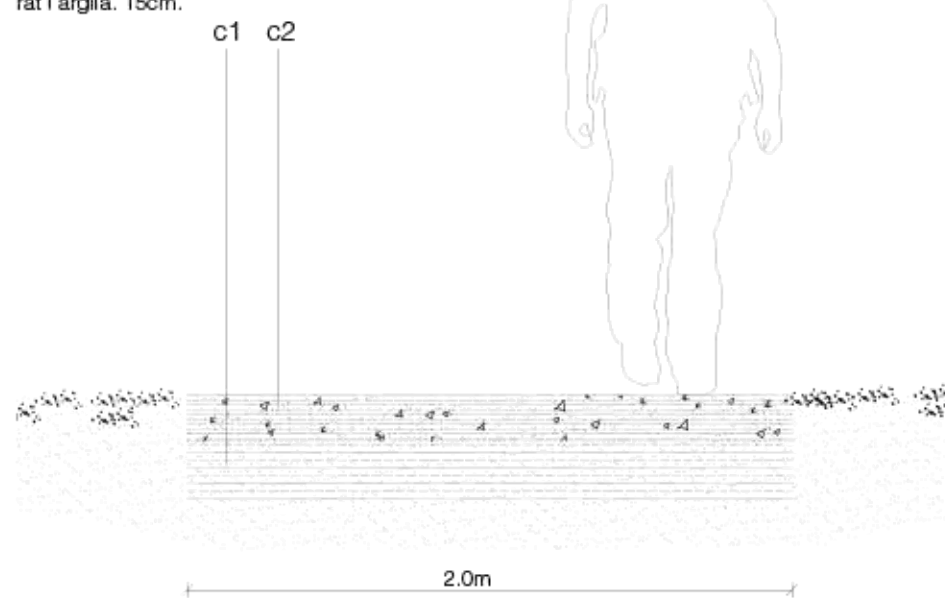

1/25

Volum necessari de paviment: 384m<sup>3</sup>  
Temps estimat: 3 setmanes (trencament 0.02h/m<sup>2</sup>, paviment 0.03h/m<sup>2</sup>)  
Cost estimat: per al trencament amb fresadora 0.4€/m<sup>2</sup>, per al paviment 25€/m<sup>2</sup>

1. Freat de la superfície asfaltada de l'esplanada de l'aparcament i reciclatge de l'àrid.  
Fresadora amb cinta de càrrega sobre camió i posterior mescla de l'àrid amb l'argila amb una recicladora-estabilitzadora a la mateixa esplanada.



2. Preparació, anivellament i compactació del traçat del camí.  
Compactadora.



3. Abocada de la mescla i posterior compactació. Estenedor d'asfalt i compactadora de corròns.



4. Crema de les àrees circumdants situades entre camí i rases i posterior llaurada per tal d'oxygenar la capa superficial de terra.



## 6 mesos després

espècies de cistus, inules, cards i albellatge



## 3 anys després

espècies de cistus, herba blenera, ginesta, esbarzer

